Firmato digitalmente da:
PALMITANO MARCO
Firmato il 02/11/2022 09:26
Seriale Certificato: 360909
Valido dal 23/04/2021 al 23/04/2024
InfoCamere Qualified Electronic Signature CA




**TORCIA** (Scala 1:200)




**SEZIONE A-A** (Scala 1:200)

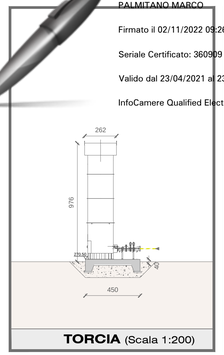


**DESOLFORATORE** (Scala 1:200)

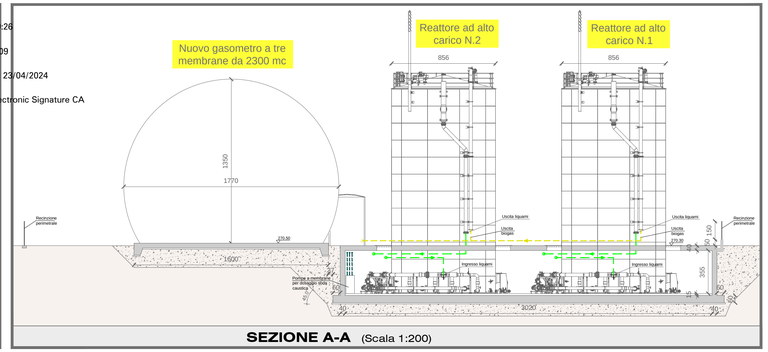


**SEZIONE B-B** (Scala 1:200)

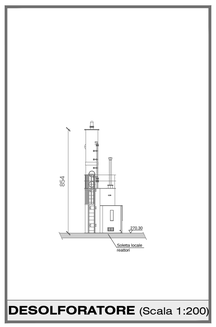


**SEZIONE C-C** (Scala 1:200)

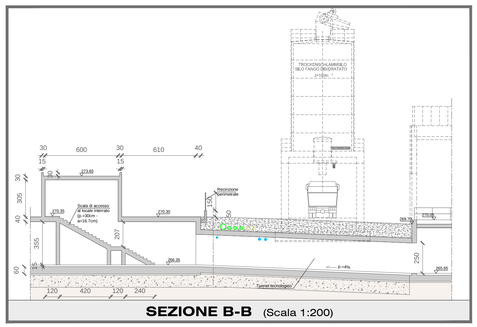


**DISTANZE DA ELEMENTI CRITICI** (Scala 1:500)

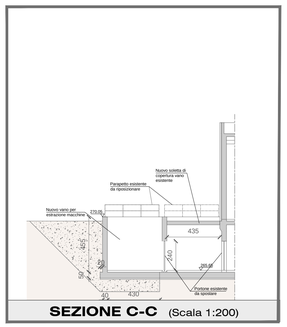


**PIANTA PIANO INTERRATO - Reattori ad alto carico e nuovo gasometro** (Scala 1:200)

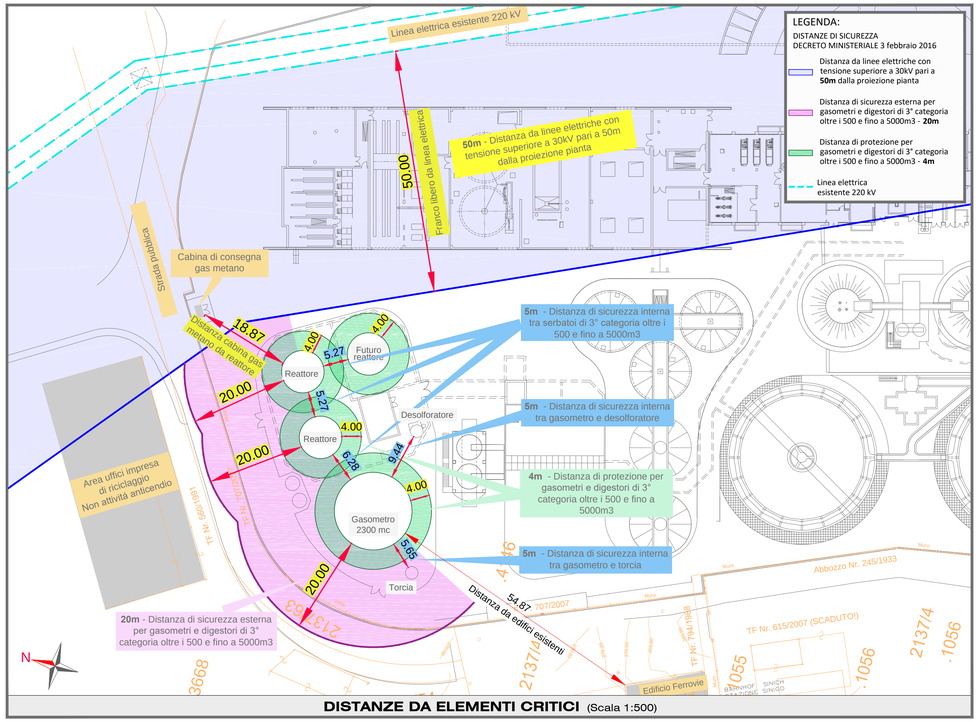


**PIANTA PIANO TERRA - Reattori ad alto carico e nuovo gasometro** (Scala 1:200)

## LEGENDA - ZEICHENERKLÄRUNG
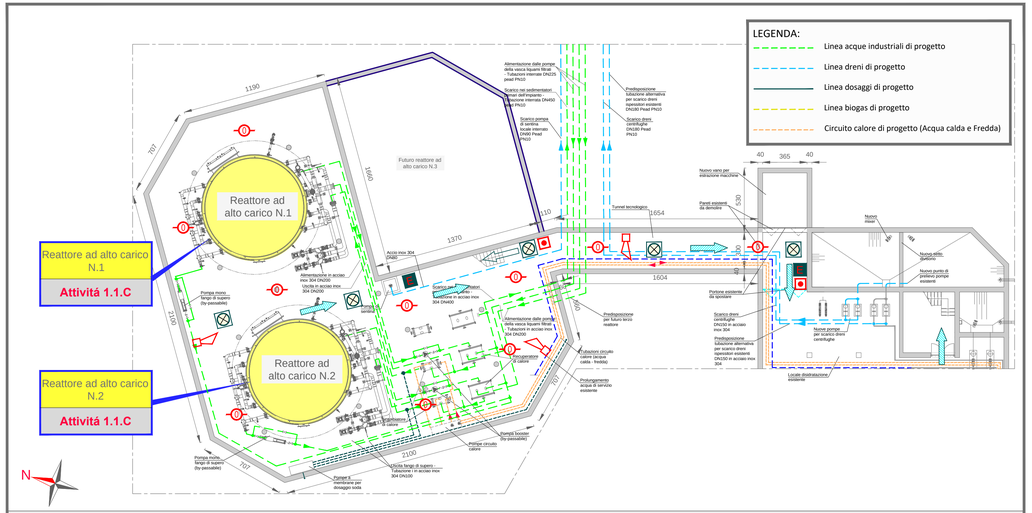
| | |
|---|---|
| Estintore portatile a polvere con cartello indicatore (6 kg 34A 144BC) | Tragbarer Feuerlöscher mit Bezeichnungsschild (6 kg 34A 144BC) |
| Estintore carellato (30 kg) | Fahrbarer Feuerlöscher (30 kg) |
| Interruttore generale con cartello indicatore | Haupt-Elektroschalter mit Bezeichnungsschild |
| Pulsante di emergenza | Nottaste |
| Idrante a muro Storz 52 manica 20 m con cartello indicatore | Wandhydrant Typ Storz 52 mit 20 m Schlauch und Bezeichnungsschild |
| Attacco per motopompa con cartello indicatore | Motorpumpenanschluss mit Bezeichnungsschild |
| Idrante soprassuolo | Überflur-Hydrant |
| Rivelatore automatico d'incendio | Automatischer Brandmelder |
| Rivelatore automatico d'incendio di gas | Automatischer Gasmelder |
| Avvisatore acustico di allarme | Akustisches Alarmgerät |
| Illuminazione di emergenza | Notbeleuchtung |
| Serranda taglifuoco | Brandschutzklappe |
| Uscita di emergenza orizzontale | Fluchtweg horizontal |
| Uscita di emergenza verso il basso | Fluchtweg nach unten |
| Uscita di emergenza verso l'alto | Fluchtweg nach oben |
| Uscita edificio | Gebäudeausgänge |
| Porta resistente al fuoco | Feuerfeste Tür |
| Porta provvista di maniglione antipanico | Tür mit Sicherheitsschnellöffnung |
| Muro REI 120 | REI 120-Mauer |
| Muro REI 90 | REI 90-Mauer |
| Muro REI 60 | REI 60-Mauer |
| Muro REI 30 | REI 30-Mauer |

AMBITO TERRITORIALE - GEBIET:

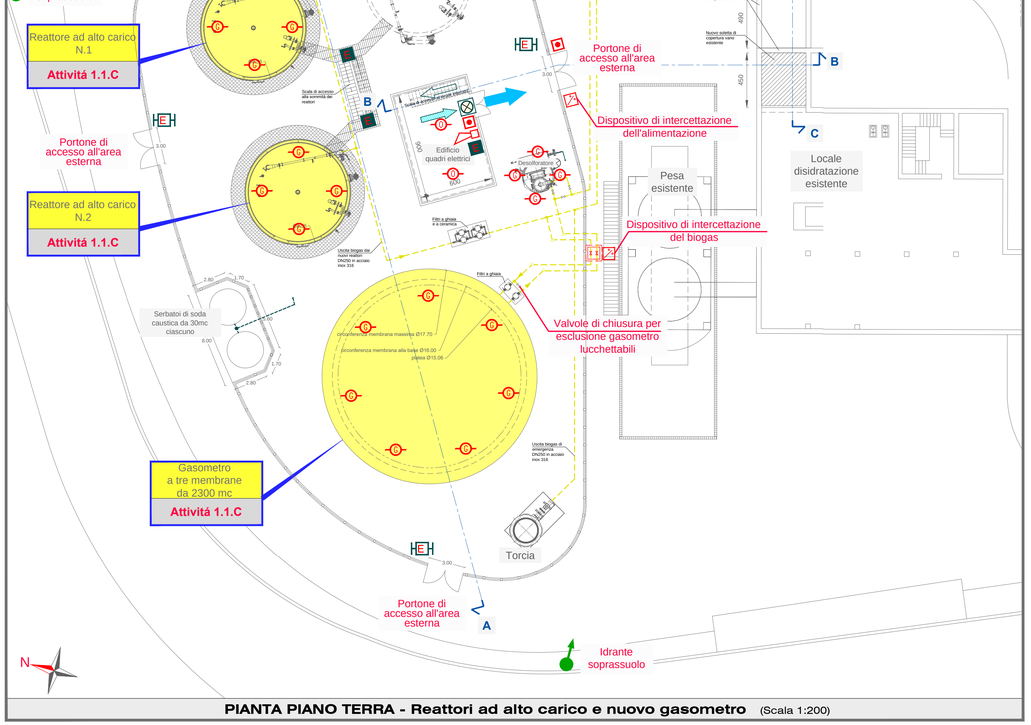PROVINCIA AUTONOMA DI BOLZANO
COMUNE DI MERANO
AUTONOME PROVINZ BOZEN
GEMEINDE MERAN

COMMITTENTE - AUFTRAGGEBER:
eco center
39100 - BOLZANO Via Lungo Isarco Destro 21/A
Tel. 0471 089500 - Fax. 0471 089599
web: www.eco-center.it
e.mail: info@eco-center.it

PROGETTAZIONE - PLANUNG:
RAGGRUPPAMENTO TEMPORANEO:
ALP PROGETTI ELETTRICI PER L'AMBIENTE
AGEO STUDIO TECNICO
INGEGNERI/BÜRO
Ing. Nicola Penso
dott. ing. Giovanni Carlini
Ing. Marco De Simone

# PROGETTO DEFINITIVO - DEFINITIVES PROJEKT

REALIZZAZIONE DI UN IMPIANTO ANAEROBICO AD ALTO CARICO PER IL TRATTAMENTO DEI REFLUI INDUSTRIALI PRESSO IL DEPURATORE DELLE ACQUE REFLUE DI MERANO - ERRICHTUNG EINER ANAEROBEN HOCHLAST-ANLAGE FÜR DIE BEHANDLUNG DER INDUSTRIEABWÄSSER IN DER KLÄRANLAGE VON MERAN

ELABORATO - PLANUNTERLAGE:
PROGETTO DI PREVENZIONE INCENDI
Reattori ad alto carico e nuovo gasometro - Piante e sezioni

NUM.
PI 3

Il Progettista - Der Projektant:

Ing. Giovanni Carlini
ORDINE DEGLI INGEGNERI DELLA PROV. DI BOLZANO
Ing. dott. GIOVANNI CARLINI
n. 962
INGEGNERE/KAMMER DER PROVINZ BOZEN

| Rev. | Descrizione - Beschreibung | Redatto Erstellt | Verificato Überprüft | Approvato Genehmigt | Data Datum |
|---|---|---|---|---|---|
| A | 1° Emissione - 1° Ausgabe | Carlini | Gregorig | Olivotti | 30.08.2022 |
| B | | | | | |
| C | | | | | |

RIF. COMMESSA S.C.: 220150