

# Legende

## Trinkwasserschutzgebiete

- Zone I (Ausgewiesen)
- Zone II (Ausgewiesen)
- Zone III (Ausgewiesen)

## Natura 2000 - Gebiete

- Natura 2000

## Naturparke und Nationalpark

- Naturpark

## Biotope

- Biotope

## Naturdenkmäler

- ▲ Naturdenkmal

## Geschützte Landschaftselemente


- Feuchtgebiet
- / Gewässer

## Bodenbedeckung

- Landwirtschaftsgebiet
- Wald
- Bestockte Wiese und Weide
- Alpines Grünland
- / Gewässer
- Baugebiete und Infrastrukturen


## UNESCO Gebiete

- Kernzone
- Pufferzone

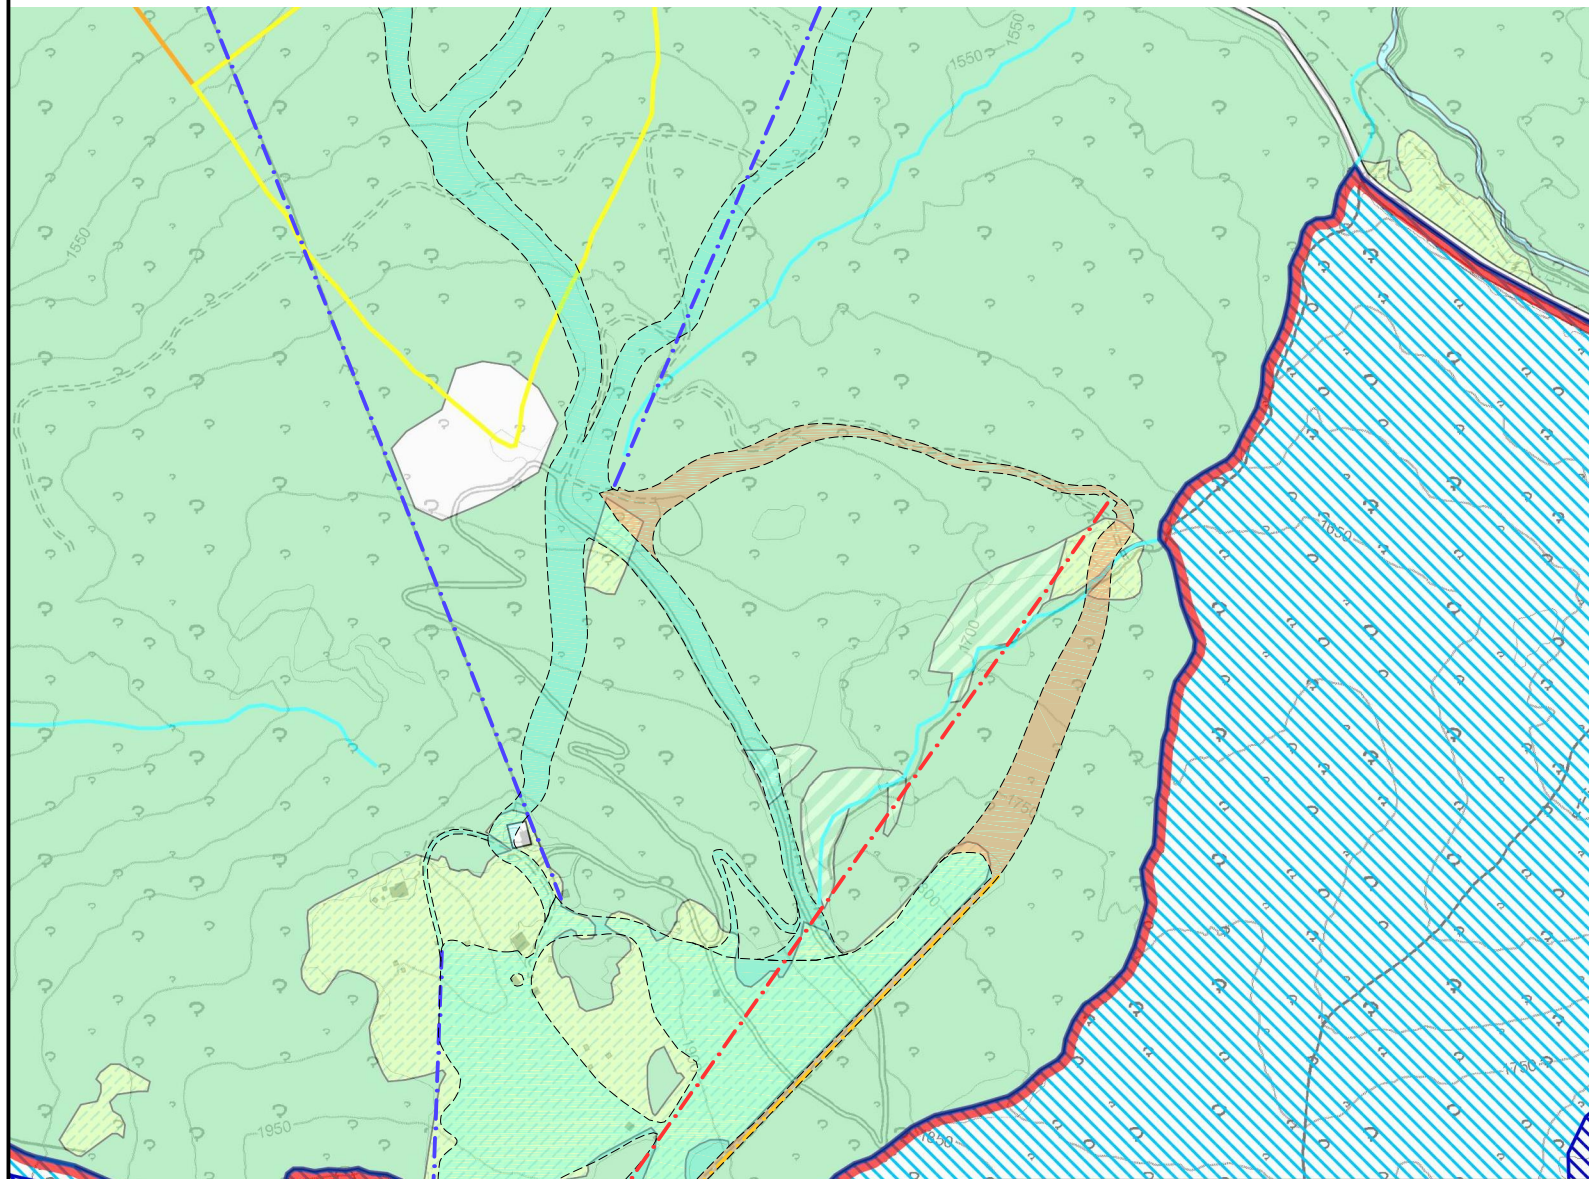

### LEGENDE:

- - - Bestehende Aufstiegsanlage
- - - Bestehende Skipiste
- - - Geplante Aufstiegsanlage
- - - Geplante Skipiste
- - - Aufstiegsanlage Abbruch
- Skipiste rückzubauen

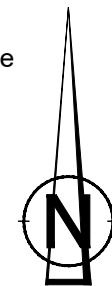

# UMWELTVERTRÄGLICHKEITSSTUDIE STUDIO DI IMPATTO AMBIENTALE

ERNEUERUNG UND ERWEITERUNG DER AUFSTIEGSANLAGE "PORZEN"  
 MIT UMBENENNUNG IN "GAMSSTEIG" UND OPTIMIERUNG DER  
 PISTENANBINDUNG IM SKIGEBIET ROTWAND

RINNOVO E AMPLIAMENTO DELL'IMPIANTO DI RISALITA "PORZEN"  
 CON CAMBIO NOME IN "GAMSSTEIG" E MIGLIORAMENTO DEL  
 COLLEGAMENTO DELLE PISTE NELL'AREA SCIISTICA CRODA ROSSA

## INHALT / CONTENUTO

### ALLGEMEINER TEIL

Auszug aus dem Landschaftsplan  
 Mst. 1:10.000

Feb. 2023	CH.N.	AT
Datum data	bearb. elab.	gepr. esam.
Anlage	Allegato	

# A-6.0

## AUFTRAGGEBER / COMMITTENTE

3 ZINNEN AG  
 Schattenweg 2F  
 I-39038 Innichen - Vierschach



## PROJEKTANT UND KOORDINATOR / PROGETTISTA E COORDINATORE

**iPM**  
 Ingenieurbüro - Studio di ingegneria  
 Dr. Ing. Markus Pescollderungg  
 Dr. Ing. Udo Mall  
 I-39031 Bruneck/Brunico, Gilmplatz/piazza Gilm 2  
 t. 0474/050005 f. 0474/050006 info@ipm.bz



## ARBEITSGRUPPE / GRUPPO DI LAVORO

PLANUNGSBÜRO  
 Dr. Matthias Platzer  
 I-39100 Bozen - Andreas Hofer Str. 9  
 Tel. 0474/050072 www.alpinexpert.it



BAUKANZLEI  
 Sulzenbacher & Partner  
 I-39031 Bruneck - Goethestraße 13d  
 Tel. 0474/410949 www.sulzenbacher-ing.it



UMWELT GIS  
 Dr. Stefan Gasser  
 I-39042 Brixen - Köstlanstraße 119/A  
 Tel. 0472/971052 www.umwelt-gis.it



PLANSTUDIO  
 Geom. Alex Trojer & Dr. Ing. Mark Winkler  
 I-39030 St. Lorenzen - Bruneckerstr. 14/A  
 Tel. 0474/476262 www.planstudio.net



Diese Zeichnung darf ohne unsere Genehmigung weder vervielfältigt noch Dritten zugänglich gemacht werden.  
 È vietata la riproduzione nonché la trasmissione a terzi di questo documento senza la nostra autorizzazione.