



SCHNITT - SEZIONE S1 1:500

AUSH.-SCAVO = 0,00 m²
AUFSCH.-RIP. = 32,69 m²

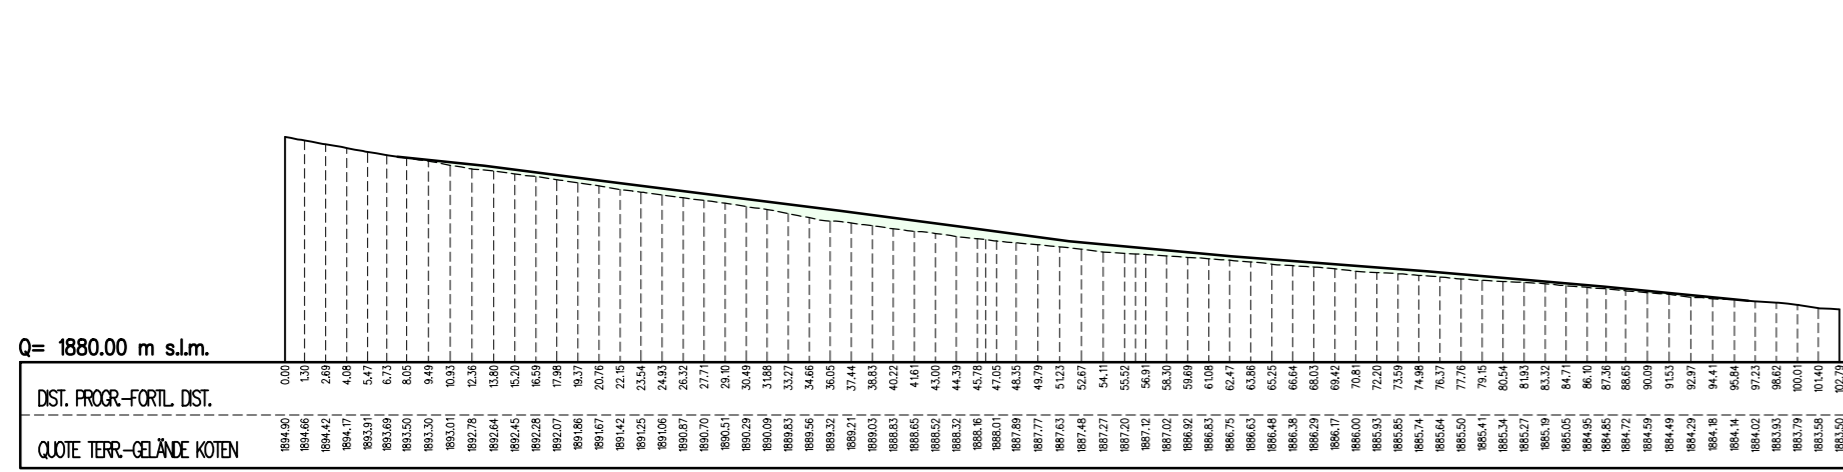


SCHNITT - SEZIONE S2 1:500

AUSH.-SCAVO = 8,32 m²
AUFSCH.-RIP. = 95,50 m²

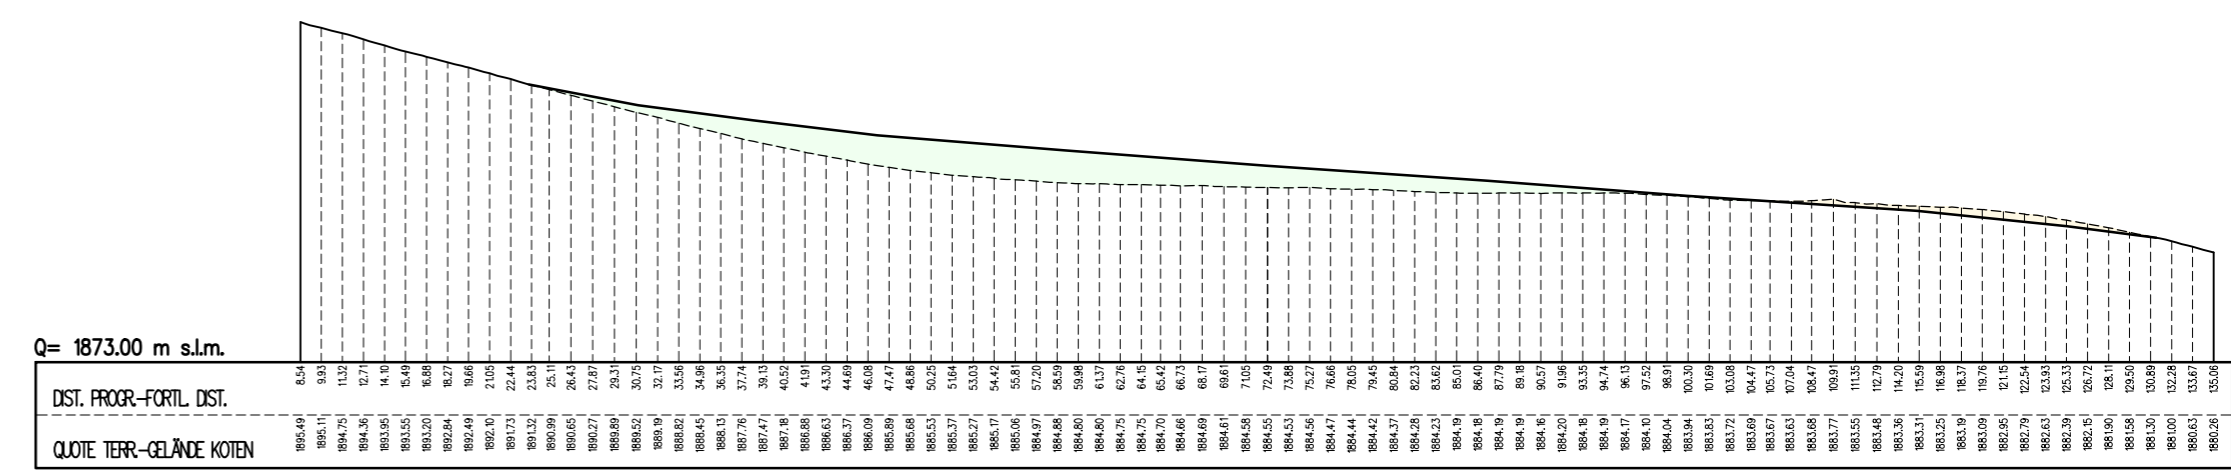


SCHNITT - SEZIONE S3 1:500

AUSH.-SCAVO = 117,10 m²
AUFSCH.-RIP. = 160,56 m²

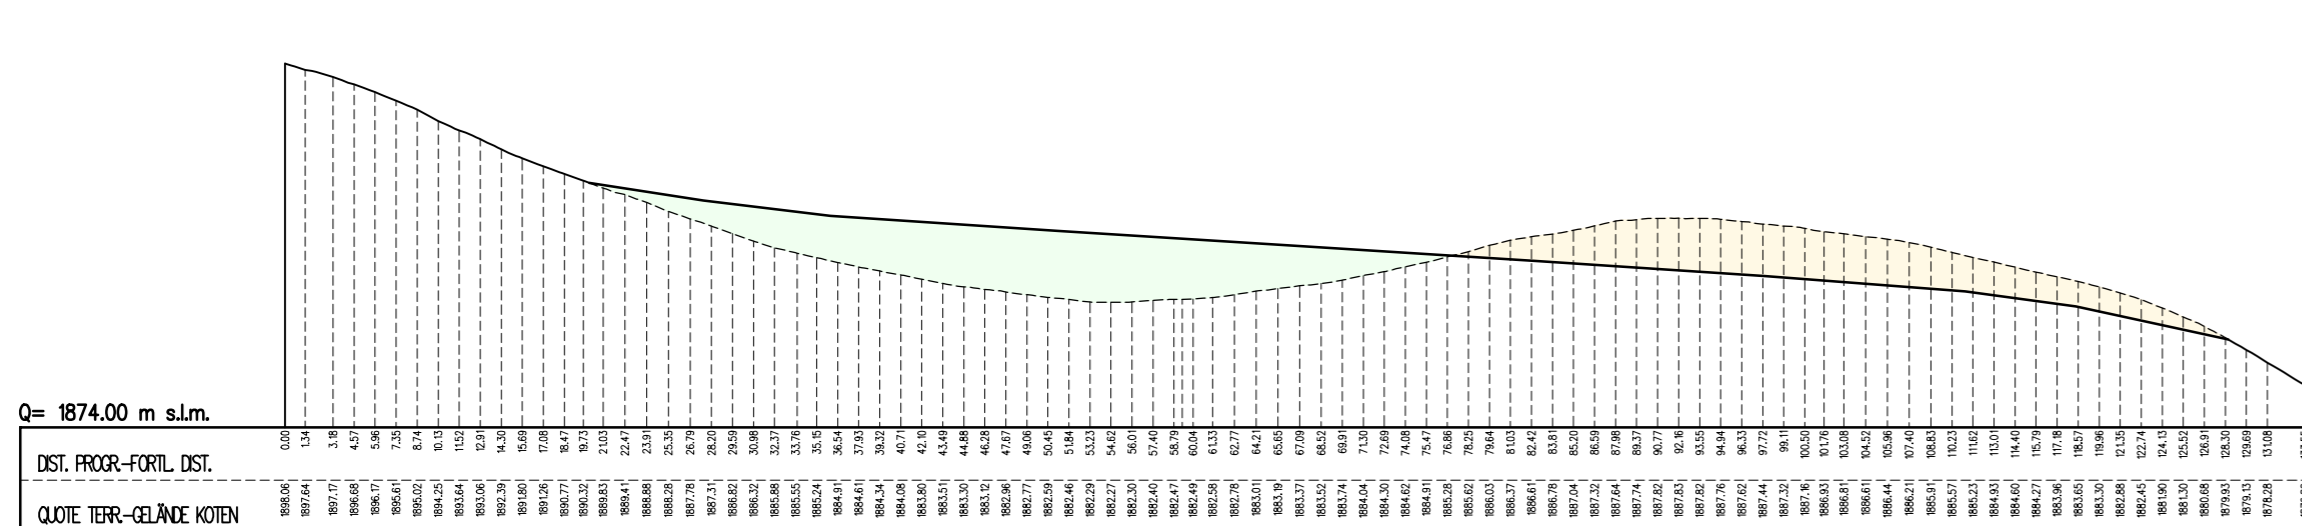

SCHNITT - SEZIONE S4 1:500

AUSH.-SCAVO = 44,26 m²
AUFSCH.-RIP. = 85,60 m²

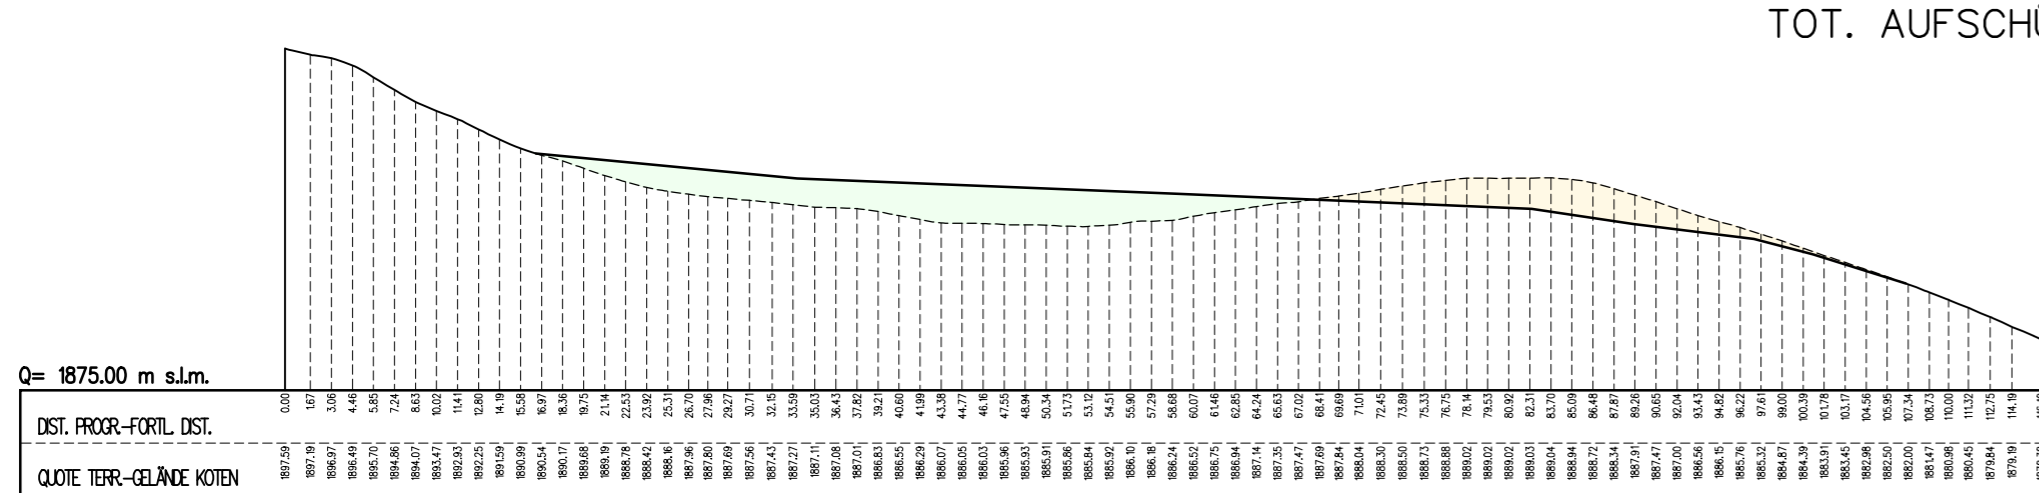

MASSENBERECHNUNG

BEREICH SYSTEMIERUNG

TOT. AUSHUB-SCAVO = ca. 5.370 m³

TOT. AUFSCHÜTTUNG-RIPORTO = ca. 12.900 m³

AUTONOME PROVINZ BOZEN - GEMEINDE SEXTEN
PROVINCIA AUTONOMA DI BOLZANO - COMUNE DI SESTO 22056

UMWELTVERTRÄGLICHKEITSSTUDIE
STUDIO DI IMPATTO AMBIENTALE

ERNEUERUNG UND ERWEITERUNG DER AUFSTIEGSANLAGE "PORZEN" MIT UMBENENNUNG IN "GAMSSTEIG" UND OPTIMIERUNG DER PISTENANBINDUNG IM SKIGEBIET ROTWAND

RINNOVO E AMPLIAMENTO DELL'IMPIANTO DI RISALITA "PORZEN" CON CAMBIO NOME IN "GAMSSTEIG" E MIGLIORAMENTO DEL COLLEGAMENTO DELLE PISTE NELL'AREA SCIISTICA CRODA ROSSA

INHALT / CONTENUTO

SKIPISTE "PORZEN" UND "PARFAL"

Schnitte Bereich Systemierung
Mst. 1:500

Feb. 2023	F.B.	A.T.
Datum data	bearb. elab.	gepr. esam.
Anlage	Allegato	

C-3.3

AUFTRAGGEBER / COMMITTENTE

3 ZINNEN AG
Schattenweg 2F
I-39038 Innichen - Vierschach

PROJEKTANT UND KOORDINATOR / PROGETTISTA E COORDINATORE

iPM
Ingenieurbüro - Studio di ingegneria
Dr. Ing. Markus Pescollderung
Dr. Ing. Udo Mall

I-39031 Bruneck/Brunico, Gilmpfad/piazza Gilm 2
t. 0474/050005 f. 0474/050006 info@ipm.bz

ARBEITSGRUPPE / GRUPPO DI LAVORO

<p>PLANUNGSBÜRO Dr. Matthias Platzer I-39100 Bozen - Andreas Hofer Str. 9 Tel. 0474/050072 www.alpinexpert.it</p>	<p>BAUKANZLEI Sulzenbacher & Partner I-39031 Bruneck - Goethestraße 13d Tel. 0474/410949 www.sulzenbacher-ing.it</p>	<p>UMWELT GIS Dr. Stefan Gasser I-39042 Brixen - Köstianstraße 119/A Tel. 0472/971052 www.umwelt-gis.it</p>	<p>PLANSTUDIO Geom. Alex Trojer & Dr. Ing. Mark Winkler I-39030 St. Lorenzen - Bruneckerstr. 14/A Tel. 0474/476262 www.planstudio.net</p>
---	--	---	---

Diese Zeichnung darf ohne unsere Genehmigung weder vervielfältigt noch Dritten zugänglich gemacht werden.
È vietata la riproduzione nonché la trasmissione a terzi di questo documento senza la nostra autorizzazione.