




SEZIONE B-B

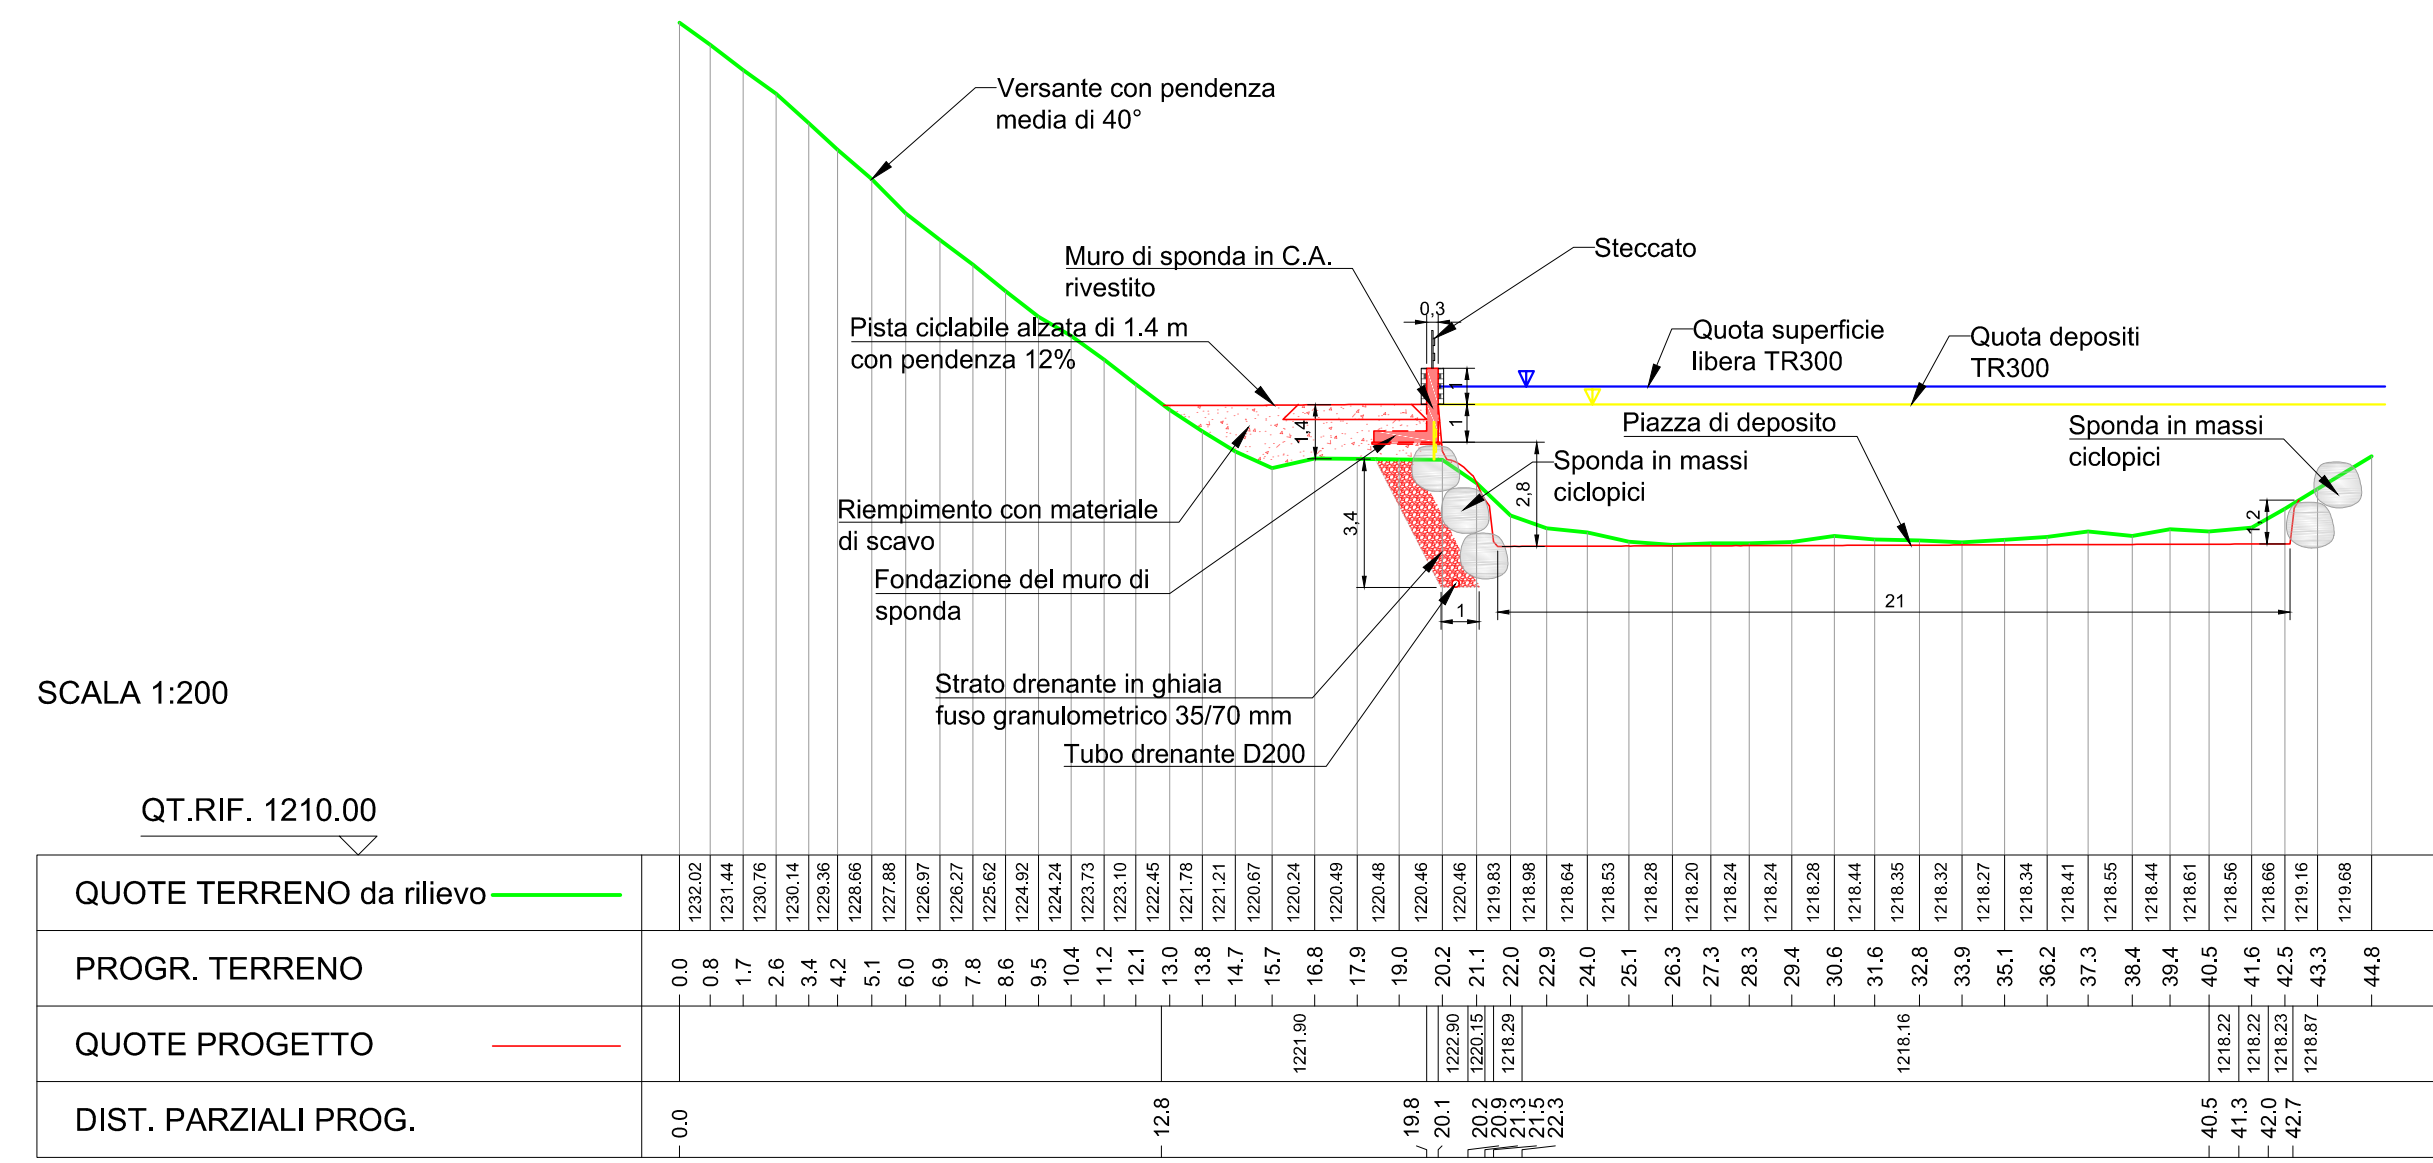


SEZIONE D-D

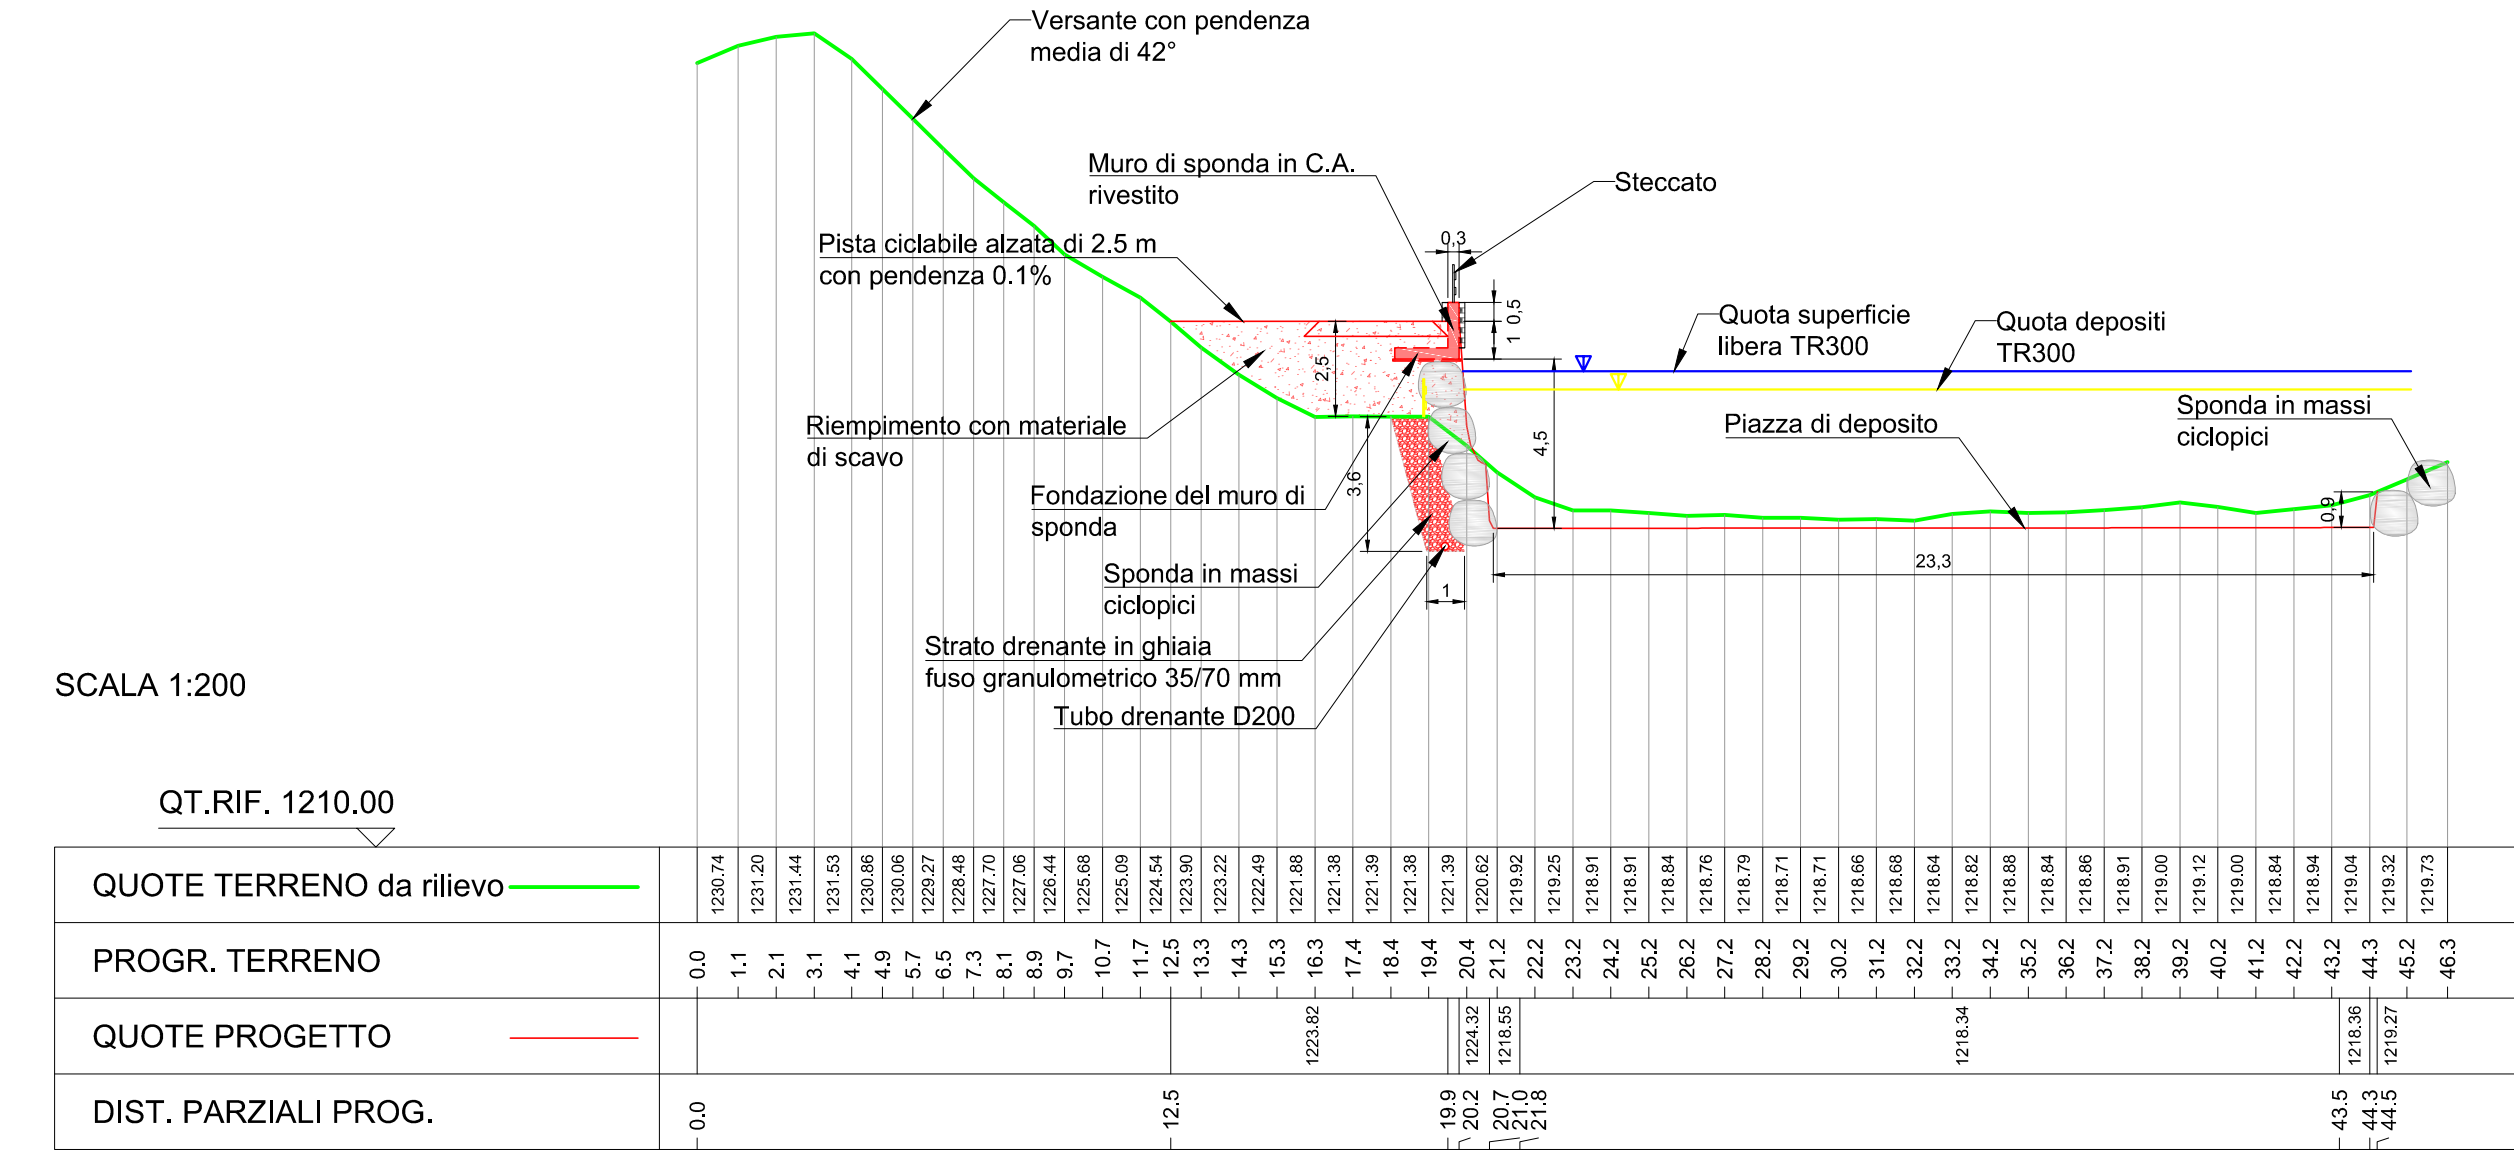

SEZIONE C-C

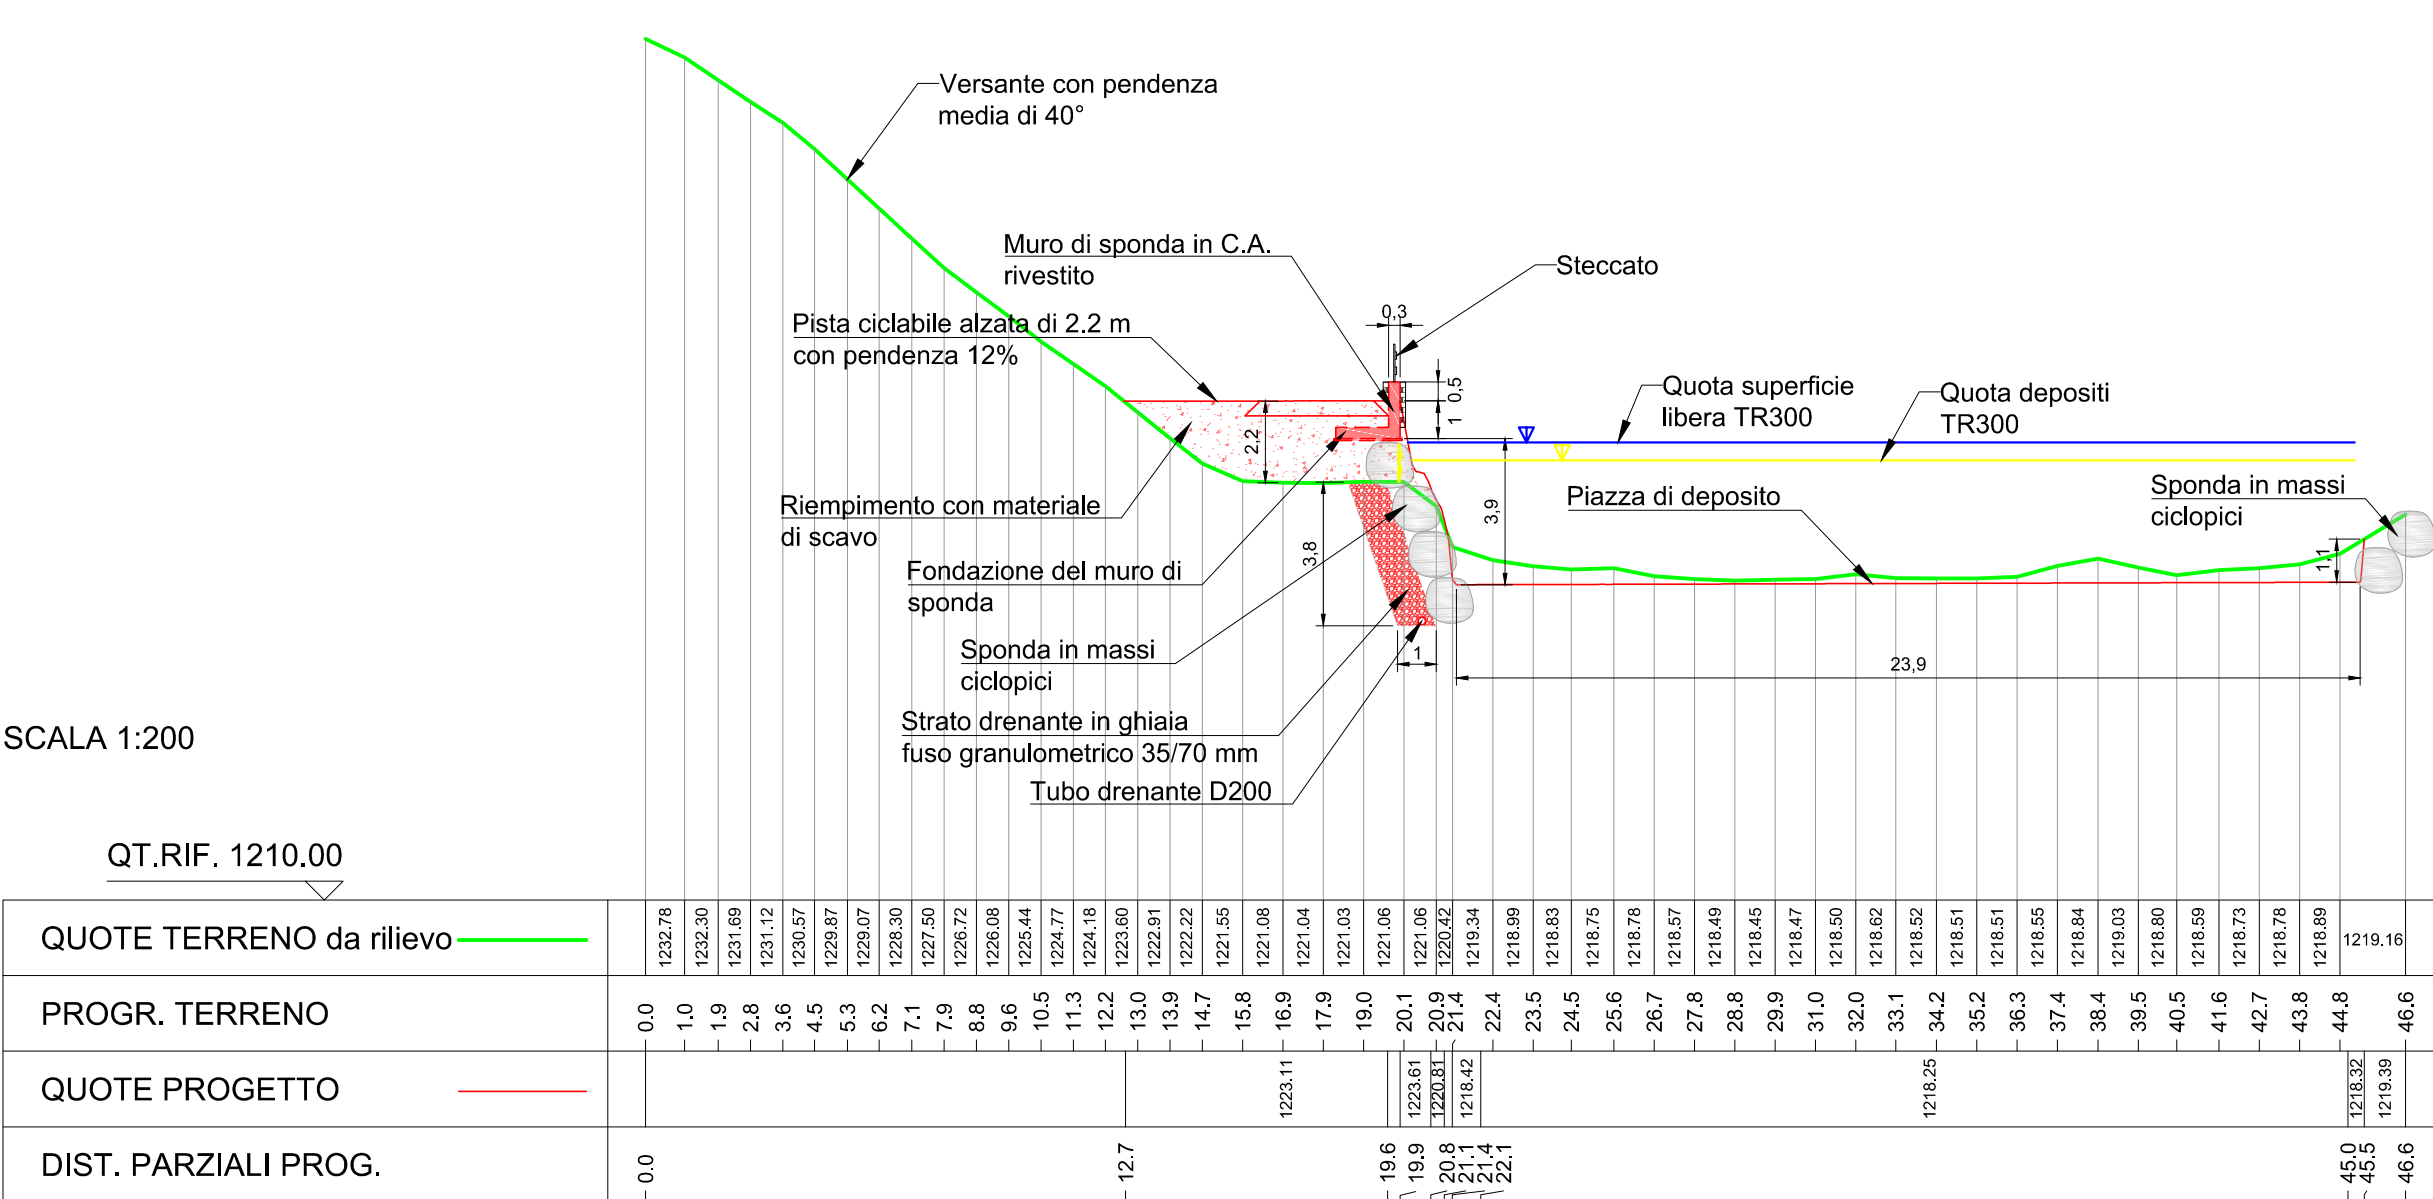

SEZIONE E-E

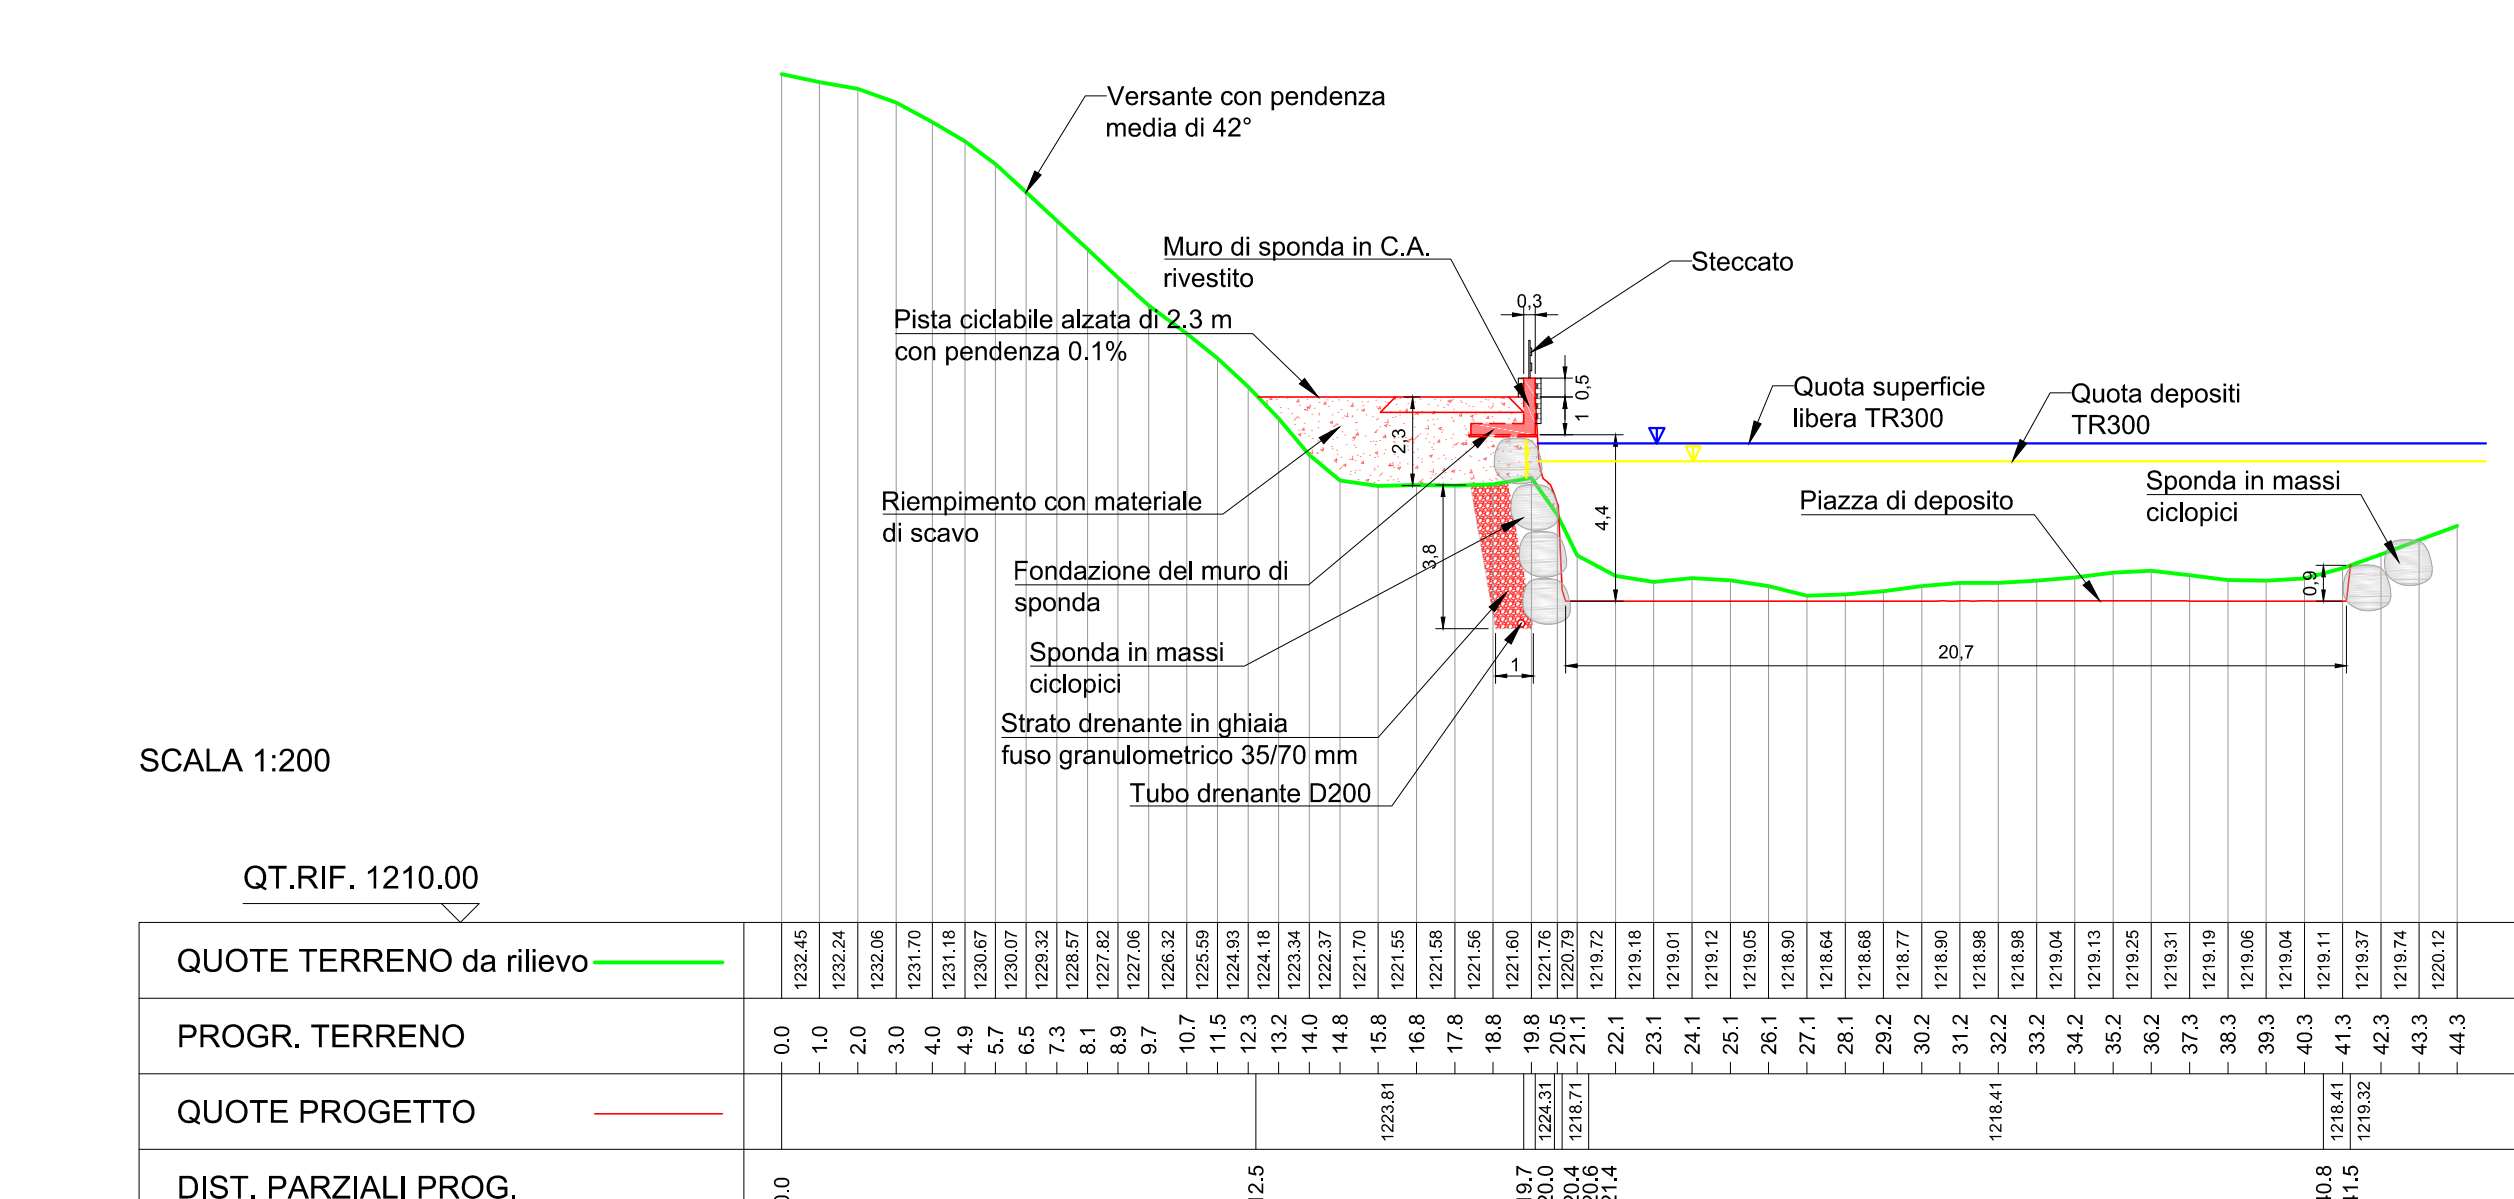

AUTONOME PROVINZ BOZEN - SÜDTIROL
Agenteur für Bevölkerungsschutz
Abt. 10 Tiefbau

PROVINCIA AUTONOMA DI BOLZANO - ALTO ADIGE
Agenzia per la Protezione civile
Rip. 10 Infrastrutture

EFRE - FESR 4014

MASSNAHMEN ZUR REDUZIERUNG DER HOCHWASSERGEFAHR IN INNICHEN
INTERVENTI PER LA RIDUZIONE DEL PERICOLO DI PIENA A SAN CANDIDO

Gemeinde: **INNICHEN** Verbauung: **Sextnerbach - Drau** Nr.ö.G.: **J. J.105**
 Comune: **SAN CANDIDO** Sistemazione: **Rio di Sesto - Drava** Nr. ap.: **J. J.105**

PROJEKT : **HOCHWASSERSCHUTZ INNICHEN**
 PROGETTO : **PROTEZIONE DALLE PIENE SAN CANDIDO**
 PHASE : **AUSFÜHRUNGSPROJEKT - WASSERBAUWERKE**
 FASE : **PROGETTO ESECUTIVO - OPERE IDRAULICHE**

TITEL DOKUMENT : **Neue Rückhaltesperre bergwärts der Brücke S.S.52 - Schnitte 2/3**
 TITOLO ELABORATO : **Nuova briglia di trattenuta a monte del ponte S.S.52 - Sezioni 2/3**

MASSSTAB / SCALA	PROJEKTPHASE / FASE PROGETTO	TYP DOK. / TIPO ELAB.	KATEGORIE / CATEGORIA	ANLAGEN / PARTE D'OPERA	NR. FORTL. N° PROG.	KON. REV.
1:200	E	T	321		100	0

gezeichnet: **NG** 22.12.2022
 disegnat: **NG** 22.12.2022
 kontrolliert: **SS** 22.12.2022
 kontrollato: **SS** 22.12.2022

Der Projektant: **Dr. Ing. Walter Gostner**
 Il Projektista: **Dr. Ing. Walter Gostner**

EVV: **Dr. For. Sandro Gius**
 RUP: **Dr. Ing. Florian Knollseisen**

Der Projektant: **SS**
 Il Projektista: **Dr. Ing. Silvia Simoni Ph. D.**

Der Projektant: **Dr. Klaus Unterweger**
 Il direttore di Agenzia/Rip.: **Dr. Ing. Umberto Simone**

Datum: **23.12.2022**
 Data: **23.12.2022**

AGENZIA FÜR BEVÖLKERUNGSSCHUTZ
AMT FÜR WILDBACH- UND LAWINENVERBAUUNG OST

AGENZIA PER LA PROTEZIONE CIVILE
UFFICIO SISTEMAZIONE BACINI MONTANI EST