
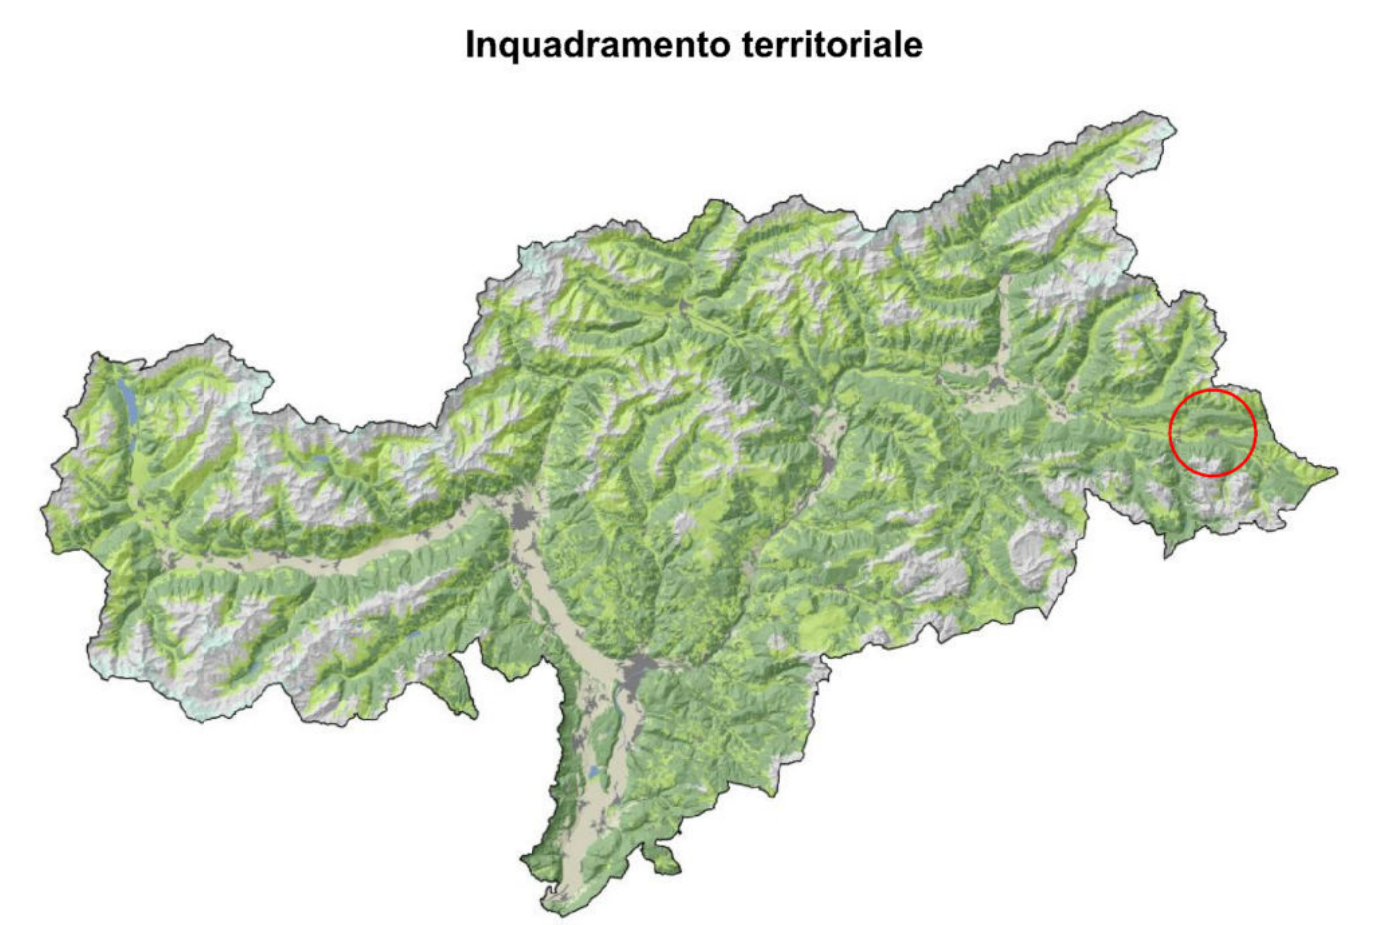
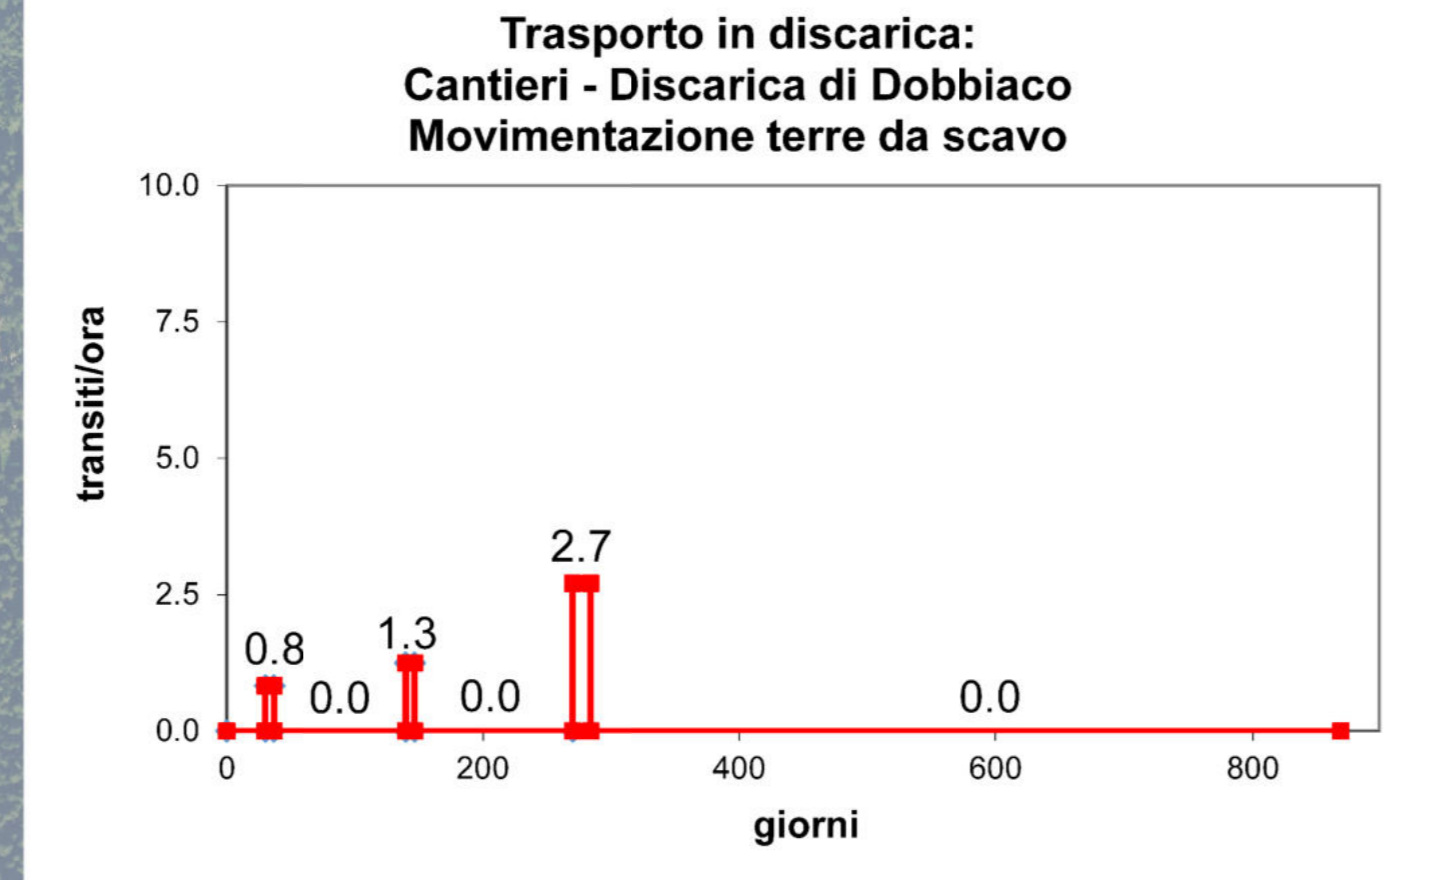
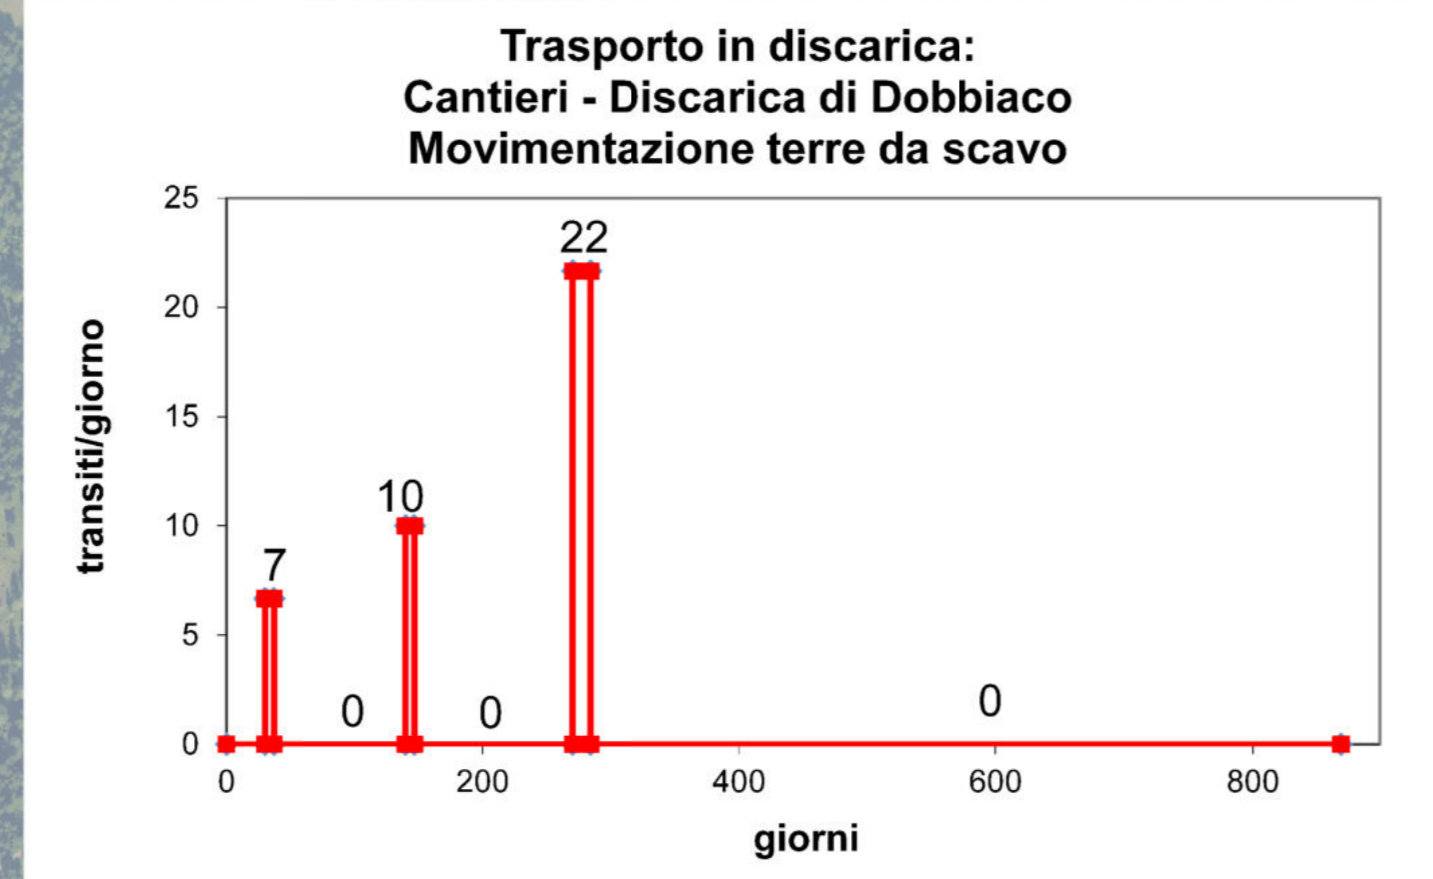
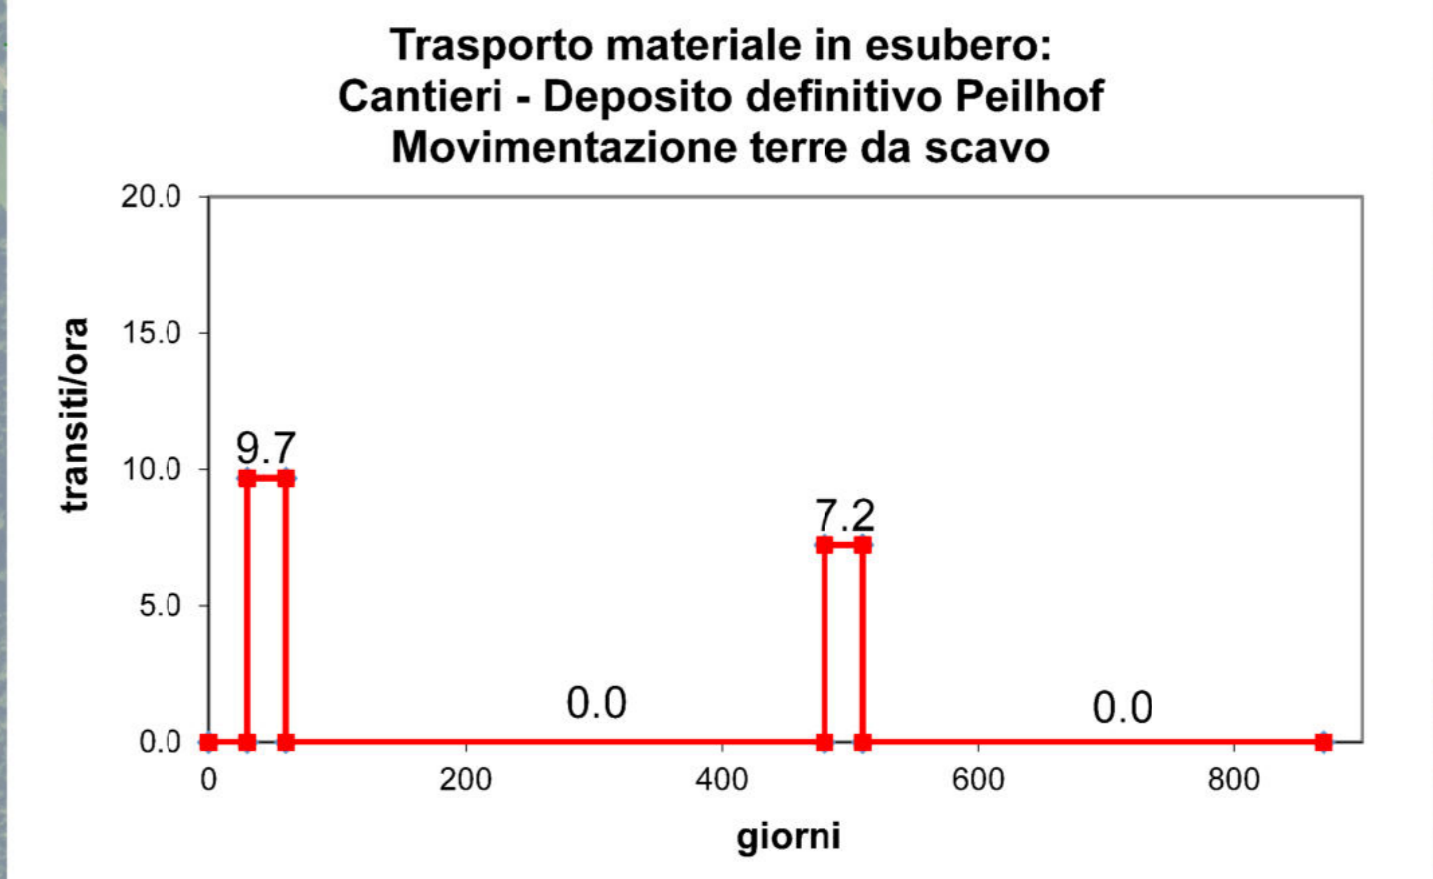


**Realizzazione rilevati stradali:**  
 - Fase III e IV  
 - 66 transiti/giorno  
 - 8.3 transiti/ora

**Realizzazione galleria (stradale e derivazione), dissipatore, portale NORD e SUD:**  
 - Fase II e IV  
 - Volumetrie: 70.100 m<sup>3</sup> per galleria (stradale e derivazione), 8.100 m<sup>3</sup> per dissipatore e portale NORD, 2.350 m<sup>3</sup> per il portale SUD  
 - Destinazioni del materiale: rilevati stradali, discarica di Dobbiaco, deposito definitivo Peilhof

**Realizzazione opere idrauliche in alveo:**  
 - Fase IV e VI  
 - 14 transiti/giorno  
 - 2.0 transiti/ora

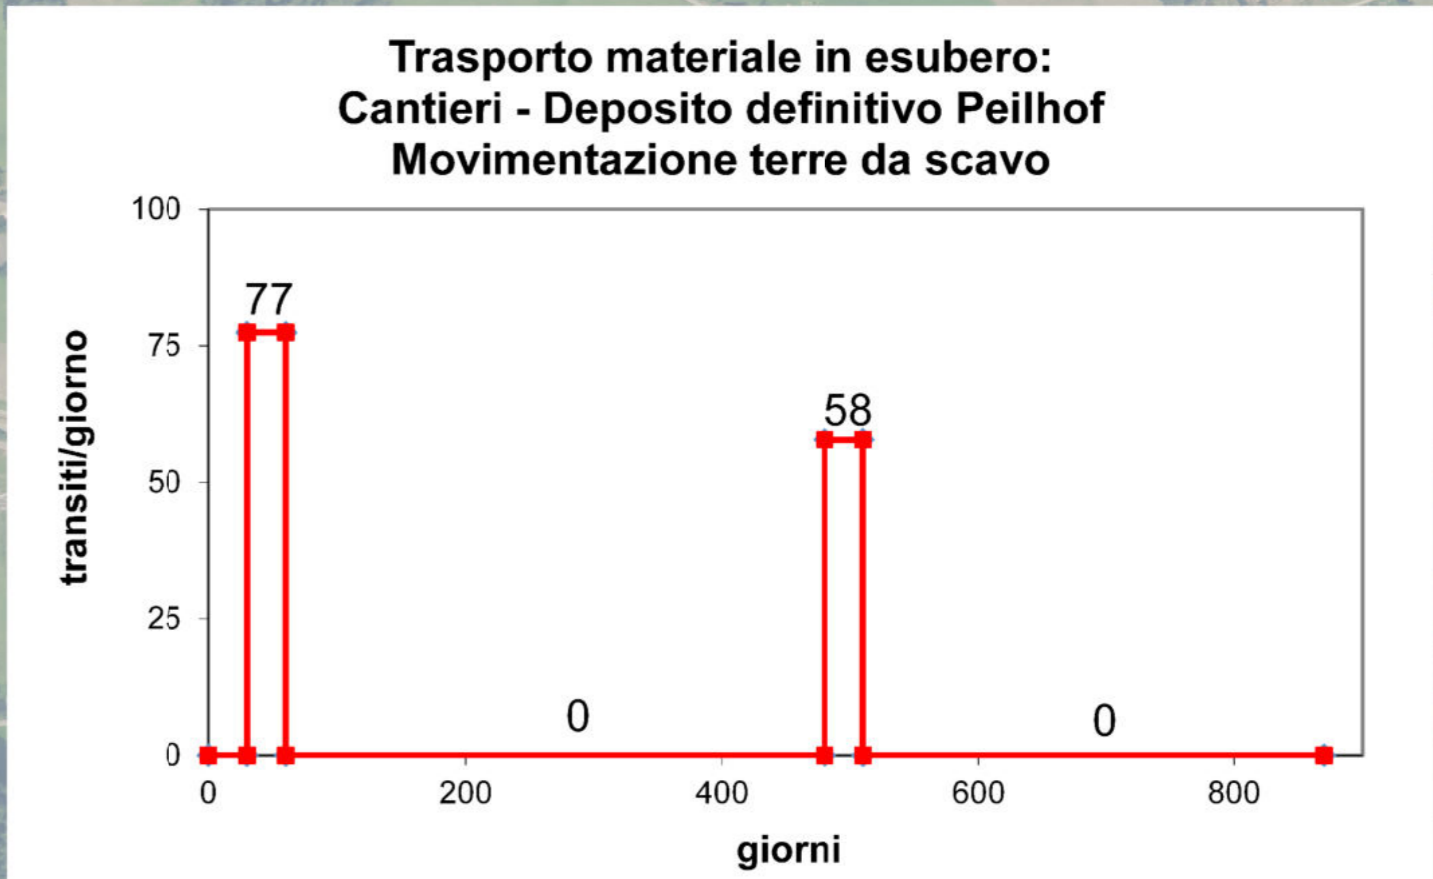

AUTONOME PROVINZ BOZEN - SÜDTIROL  
 Agenzia für Bevölkerungsschutz  
 Abt. 10 Tiefbau

PROVINCIA AUTONOMA DI BOLZANO - ALTO ADIGE  
 Agenzia per la Protezione civile  
 Rip. 10 Infrastruttura

efre-fesr Südtirol - Alto Adige

DRAU PRO DRAVA

**EFRE - FESR 4014**

**MASSNAHMEN ZUR REDUZIERUNG DER HOCHWASSERGEFAHR IN INNICHEN**  
**INTERVENTI PER LA RIDUZIONE DEL PERICOLO DI PIENA A SAN CANDIDO**

Gemeinde: **INNICHEN** Verbaubauung: **Sextnerbach - Drau** Nr.: S.G.: **1, J.1.105**  
 Comune: **SAN CANDIDO** Sistemazione: **Rio di Sesto - Drava** Nr.: a.p.: **1, J.1.105**

PROJEKT: **HOCHWASSERSCHUTZ INNICHEN**  
 PROGETTO: **PROTEZIONE DALLE PIENE SAN CANDIDO**  
 PHASE: **UMWELTVERTRÄGLICHKEITSPRÜFUNG**  
 FASE: **VALUTAZIONE DI IMPATTO AMBIENTALE**

TITEL DOKUMENT: **Studio Impatto Ambientale**  
 TITOLO ELABORATO: **Tavola flussi di traffico e materiale in fase di cantiere**  
**Umweltverträglichkeitsprüfung**  
**Plan der Verkehrsflüsse während der Bauphase**

MASSTAB:	PROJEKT/PHASE:	TYP DOK.:	KATEGORIE:	ANLAGETYP:	NR. FORTL.:	KON. REV.:
1:5.000	VIA	T	120		55	0

GRUPPE SÜDTIROLER FACHGRUPPE FÜR INNICHEN  
 SPECIALISTI ALTO ADESINI PER S.CANDIDO

**patscheiderpartner** ENGINEERS

**BERGMEISTER**

gezeichnet: **AB 03.10.2022**  
 disegnat: **Il Progettista: Dr. Ing. Walter Gostner**  
 kontrolliert: **CL 04.10.2022**  
 kontrollat: **Il Progettista: Dr. Ing. Walter Gostner**  
 Der Projektant: **WAG 13.10.2022**  
 Il Progettista: **Il Progettista: Dr. Ing. Florian Knollseisen**

Der Projektant: **WAG 13.10.2022**  
 Il Progettista: **Il Progettista: Dr. Ing. Umberto Simone**

Der Agentur/Abt.-direktor: **Dr. Klaus Unterwiesing** Datum: **13.10.2022**  
 Il direttore di Agenzia/Rip.: **Dr. Ing. Umberto Simone**

AGENTUR FÜR BEVÖLKERUNGSSCHUTZ  
 AMT FÜR WILDBACH- UND LAWENVERBAUBUNG OST

AGENZIA PER LA PROTEZIONE CIVILE  
 UFFICIO SISTEMAZIONE BACINI MONTANI EST