



AUSZUG AUS DEM BAULEITPLAN M =1:5.000
 ESTRATTO DAL PIANO URBANISTICO SC =1:5.000

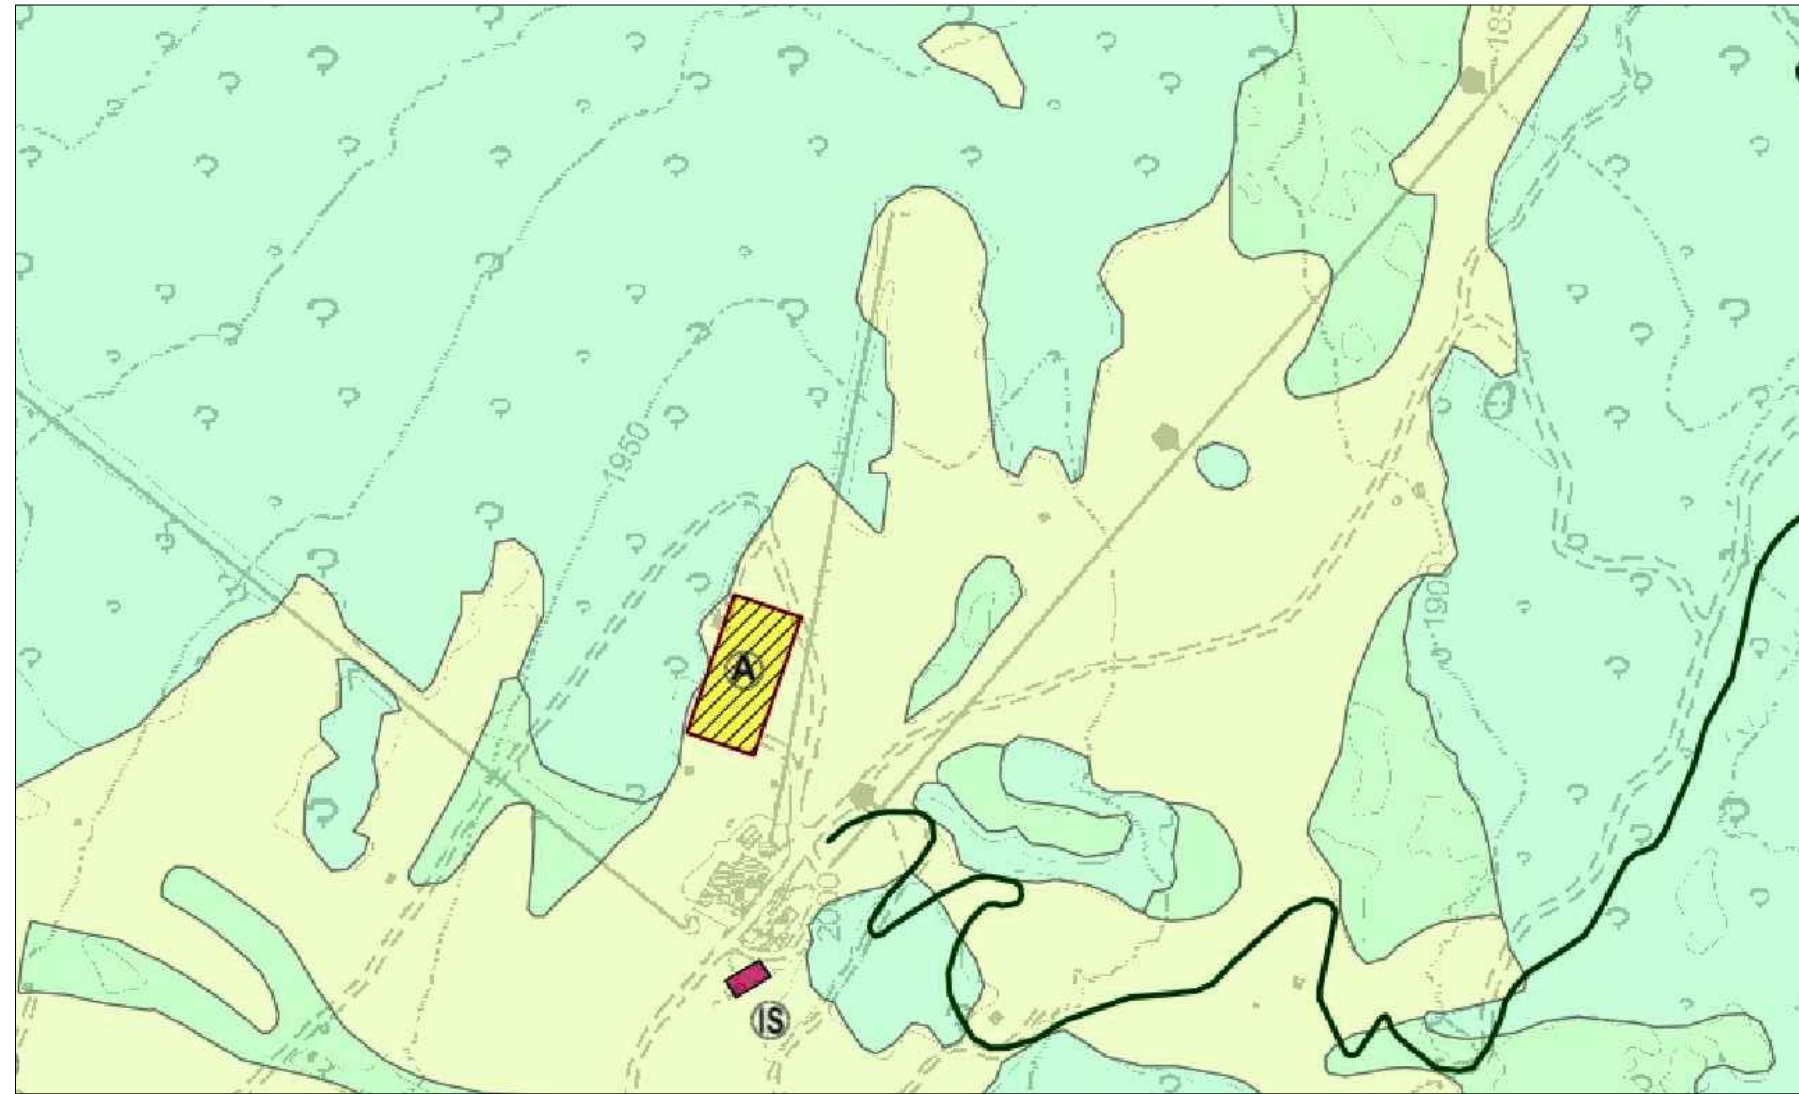


AUSZUG AUS DEM LANDSCHAFTSPLAN M =1:5.000
 ESTRATTO DAL PIANO PAESAGGISTICO SC =1:5.000

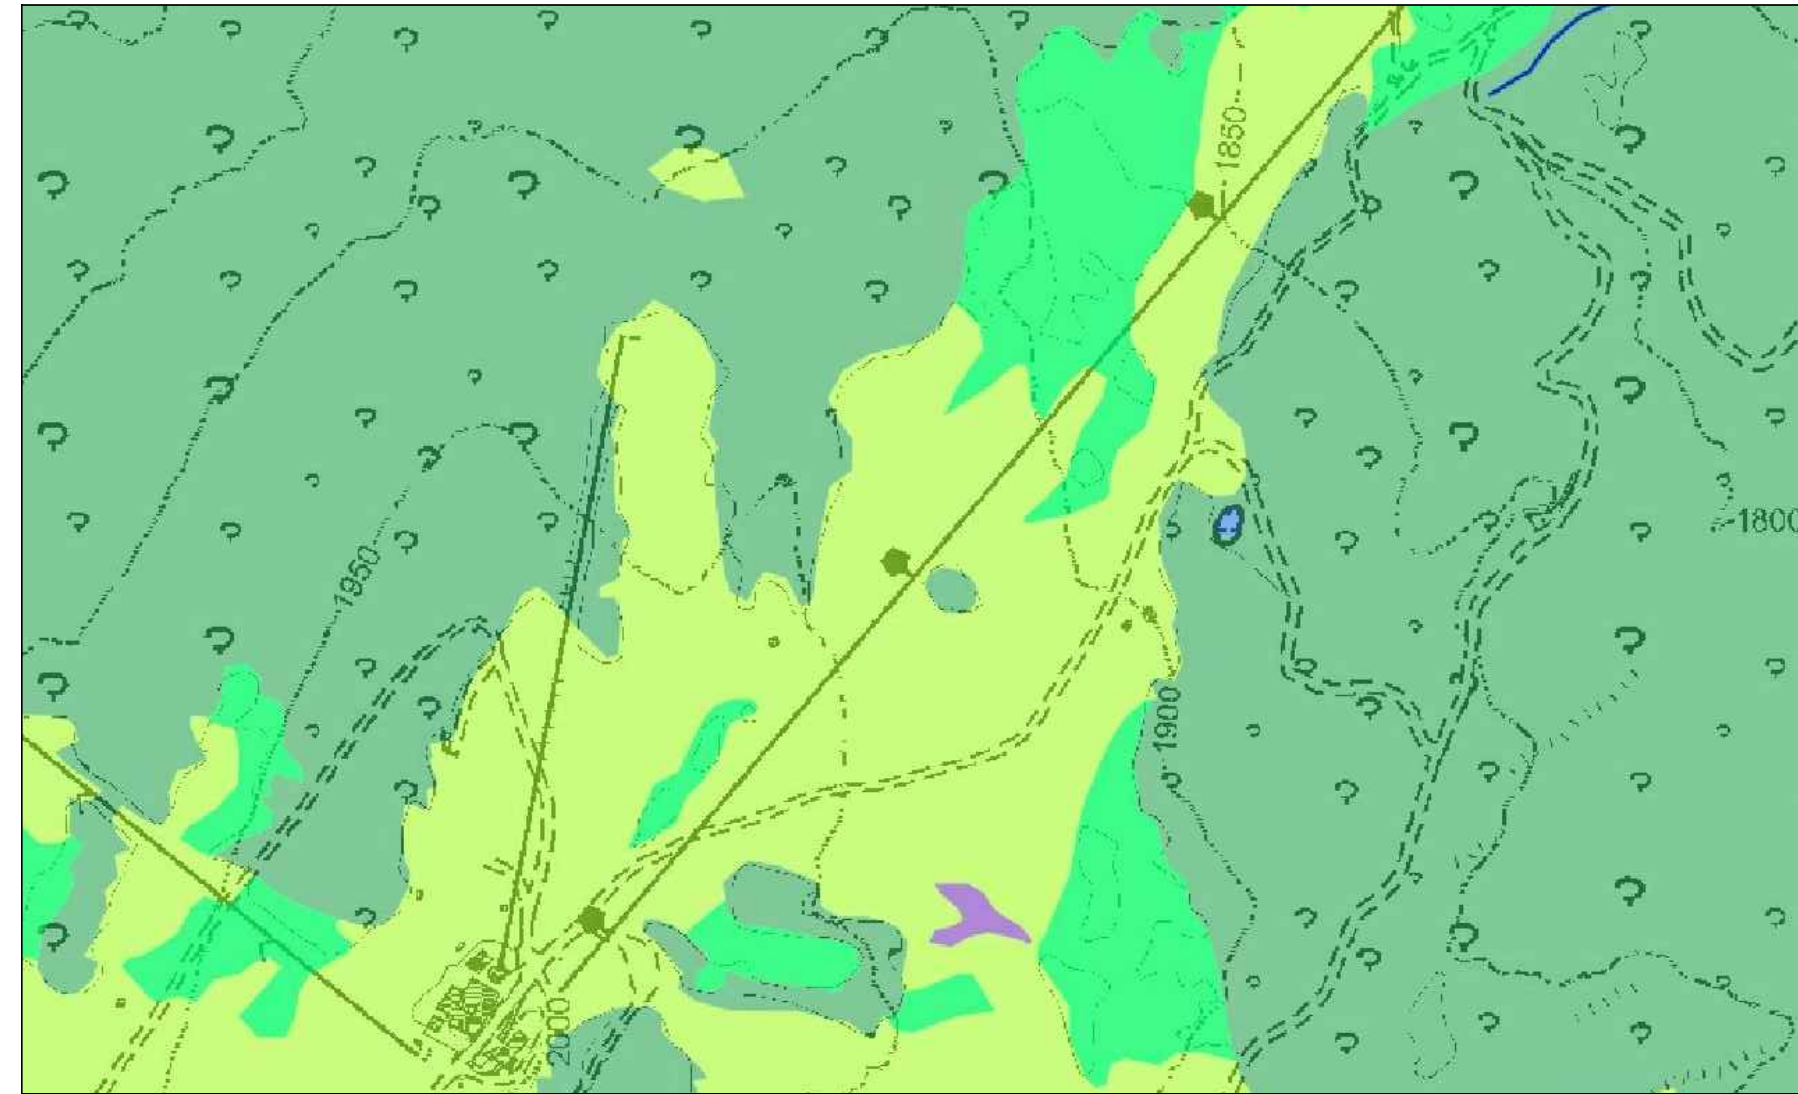


LEGENDE - LEGENDA

- Wald
Bosco
- Bestockte Wiese und Weide
Prato e pascolo alberato
- Alpines Grünland
Zona di verde alpino
- Gletscher / Felsregion
Ghiacciaio / Zona rocciosa
- Gewässer
Acque
- Zone für touristische Einrichtungen
Zona per impianti turistici
- Zone für öffentliche Einrichtungen
Zona per attrezzature collettive
- Zone für touristische Einrichtungen - Restauration
Zona per impianti turistici ristorativi
- Zone für Infrastrukturen in den Skigebieten
Zona per infrastrutture negli ambiti sciistici
- Zone für öffentliche Einrichtungen - Verwaltung und öffentliche Dienstleistung
Zona per attrezzature collettive - Amministrazione e servizi pubblici
- Gefahrenzone
Zona a rischio
- Durchführungsplan
Piano d'attuazione

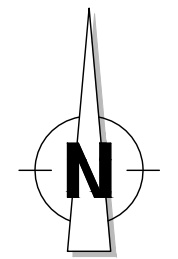

LEGENDE - LEGENDA

- Wald und Flurgehölze
Bosco e siepi
- Bestockte Wiesen und Weiden
Prati e pascoli alberati
- Beweidetes Gebiet und Felsregion
Area pastorale e roccia
- Feuchtgebiete
Zone umide
- Landwirtschaftsgebiet von landschaftlichem Interesse
Zona escluse da vincolo paesaggistico
- Gewässer
Acque

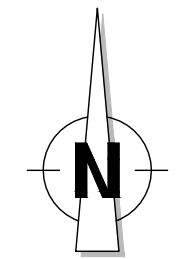

Bauherr	Committente
Grandi Funivie Alta Badia AG Col Alt Strasse 40 I-39033 Corvara (BZ)	Grandi Funivie Alta Badia Spa Via Col Alt, 40 I-39033 Corvara (BZ)
Bauvorhaben	Progetto
Errichtung des Speicherbeckens "CODES" Gemeinde Abtei	Costruzione del bacino di raccolta "CODES" Comune di Badia
Inhalt	Contenuto
Ausführungsprojekt	Progetto esecutivo
Auszug aus dem Bauleitplan 1:5.000 Auszug aus dem Landschaftsplan 1:5.000	Estratto dal piano urbanistico 1:5.000 Estratto dal piano paesaggistico 1:5.000
Dr.Ing. Johann Röck	

Dr. Ing. Johann Röck
 Dr. Ing. Hansjörg Weger
 Dr. Arch. Raimund Hofer
 Dr. Ing. Ivan Stuflesser

plan team

Plan Team GmbH/S.r.l. - Giottostraße 19/Via Giotto 19 - I-39100 Bozen/Bolzano
 Tel. +39 0471 543 200 - Fax +39 0471 543 230 - info@pps-group.it - www.planteam.it

Projekt Nr. Progetto n°	Projektleiter Incaricato di progetto	Sachbearbeiter Redattore	Prüfer Controllore	File Layout	Dokument Documento	Version Versione	
17127PT	M. Berger	E. Tabloner	J. Röck	17127PT_AP_01_Auszuege.dwg 17127PT_AP_01-2-2_Auszug_BLP	1.2.2	-	
Version/e	Datum/Data	Beschreibung/Descrizione					
-	10/2018	elta	Erstversion/Prima versione				
a	-	-					
b	-	-					
c	-	-					