




OBERGESCHOSS  
Mst. 1:100

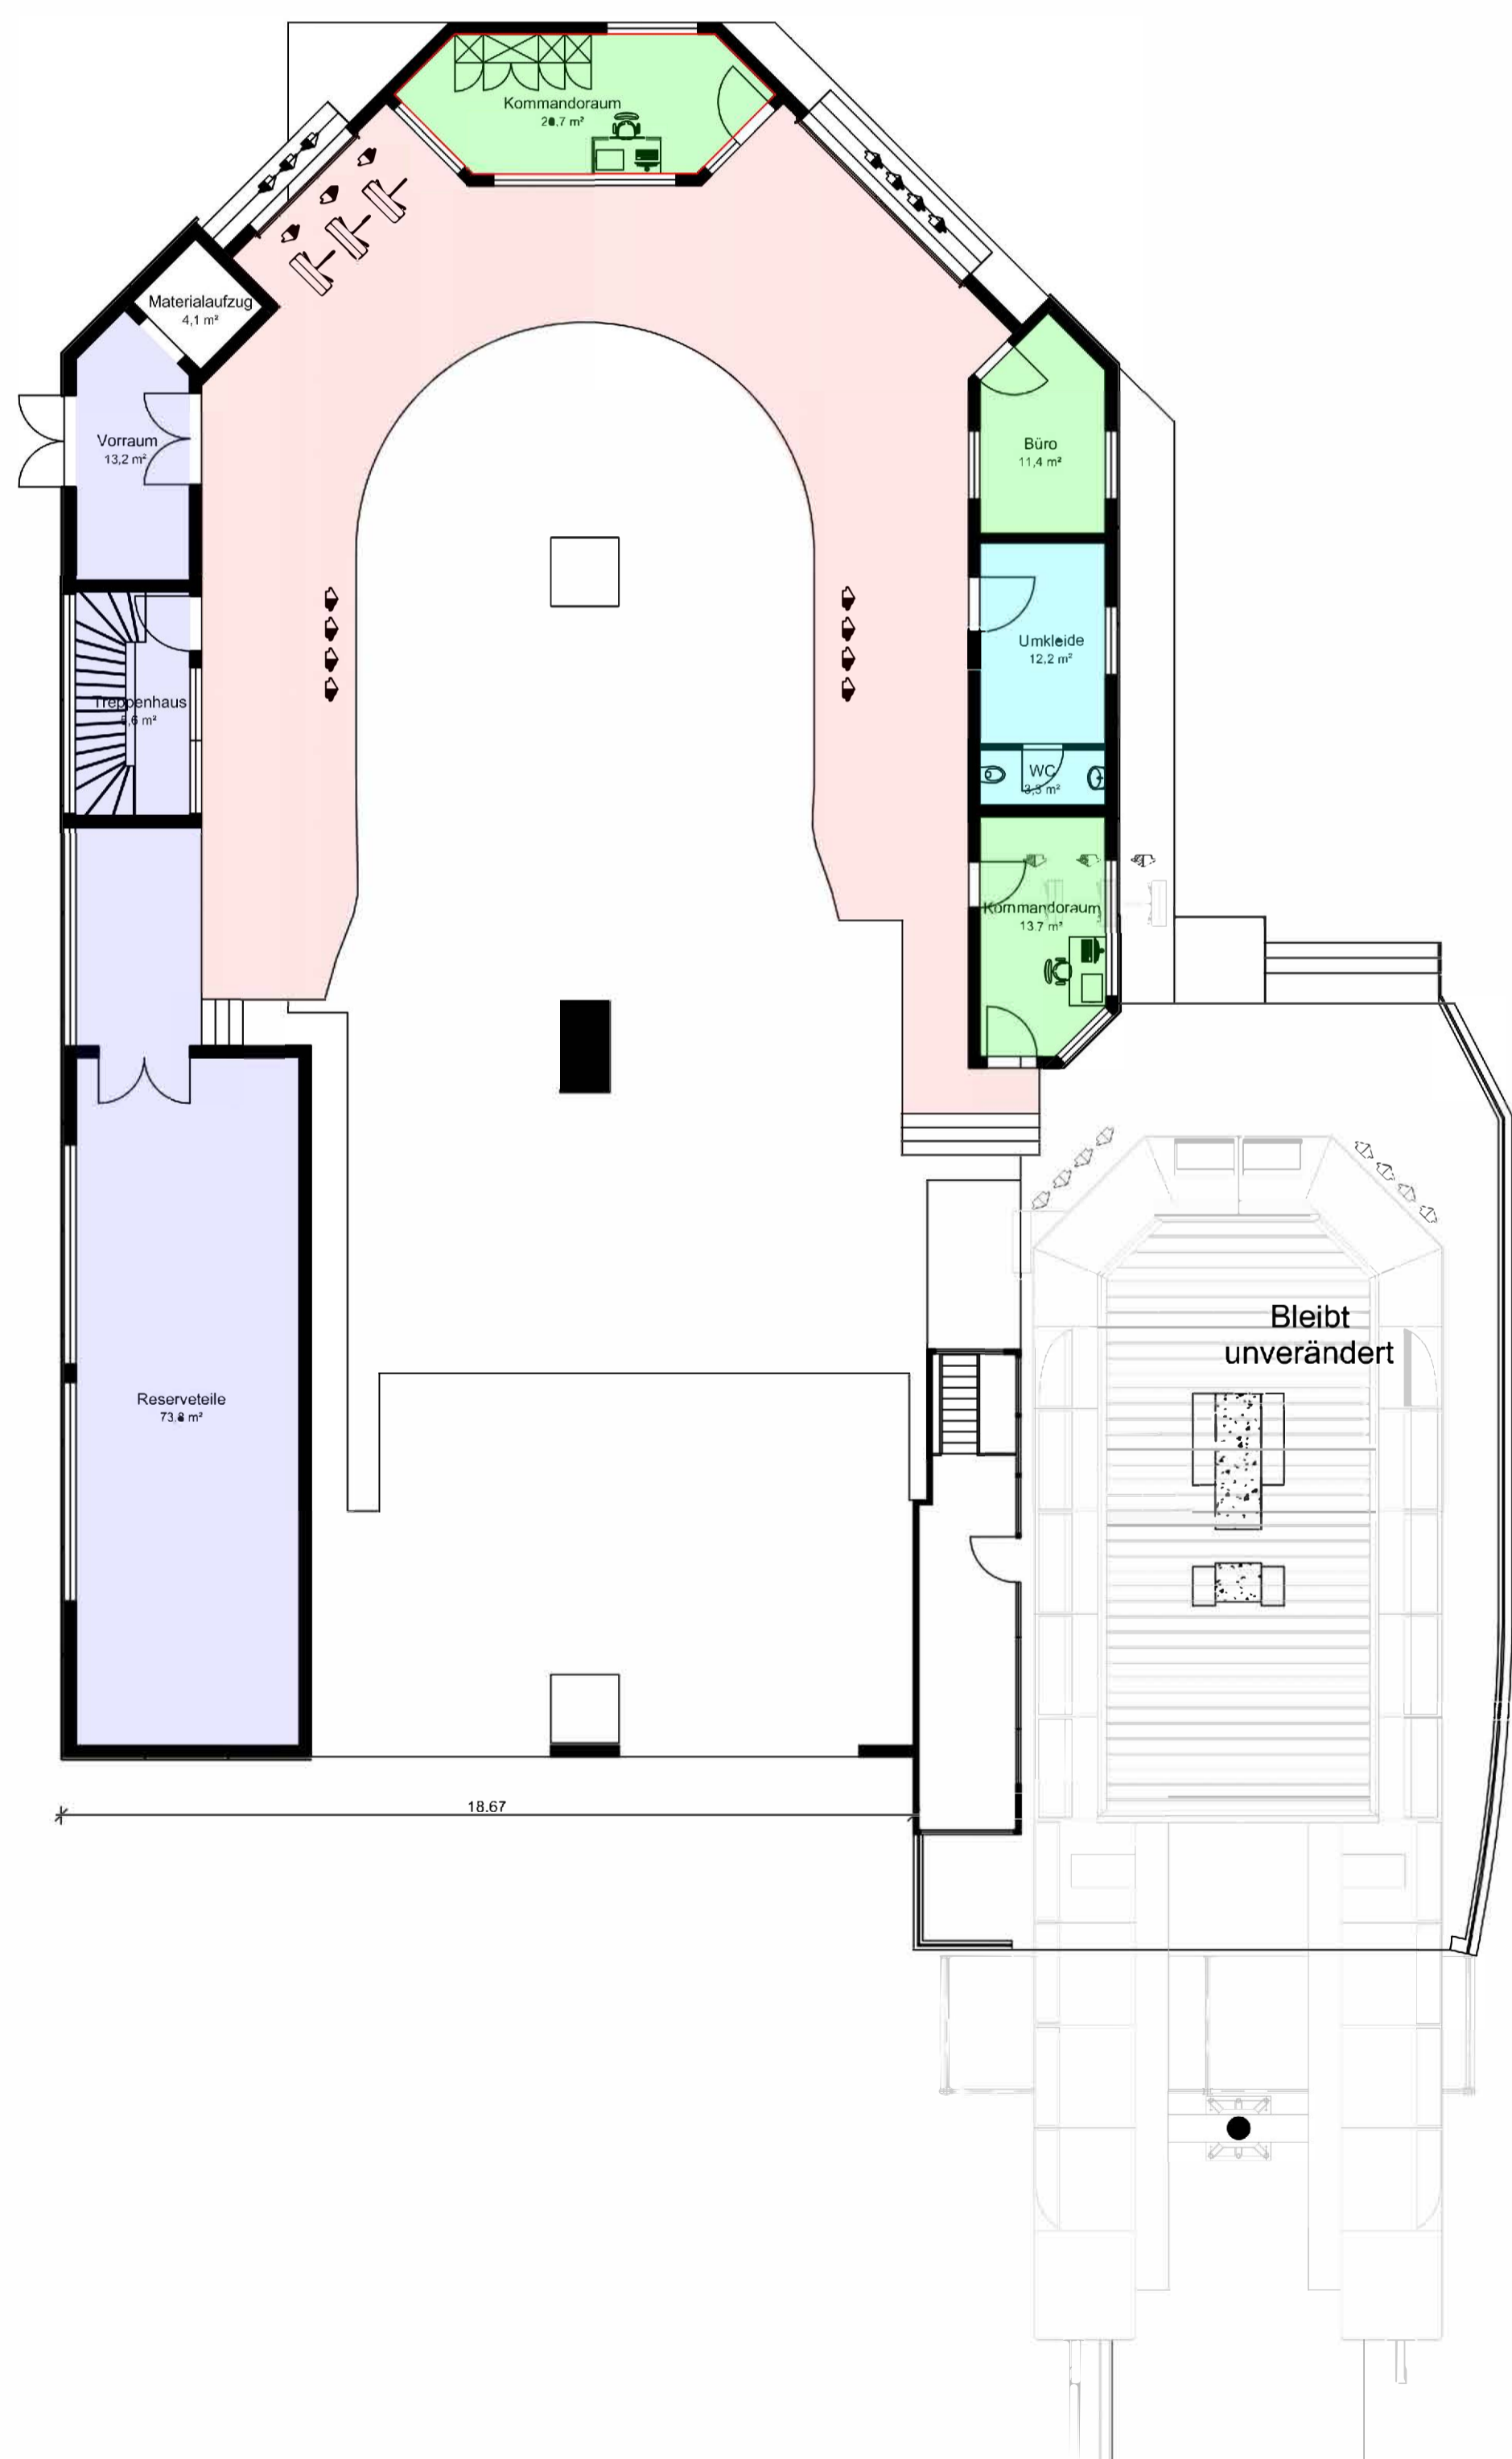

ZWISCHENGESCHOSS  
Mst. 1:100

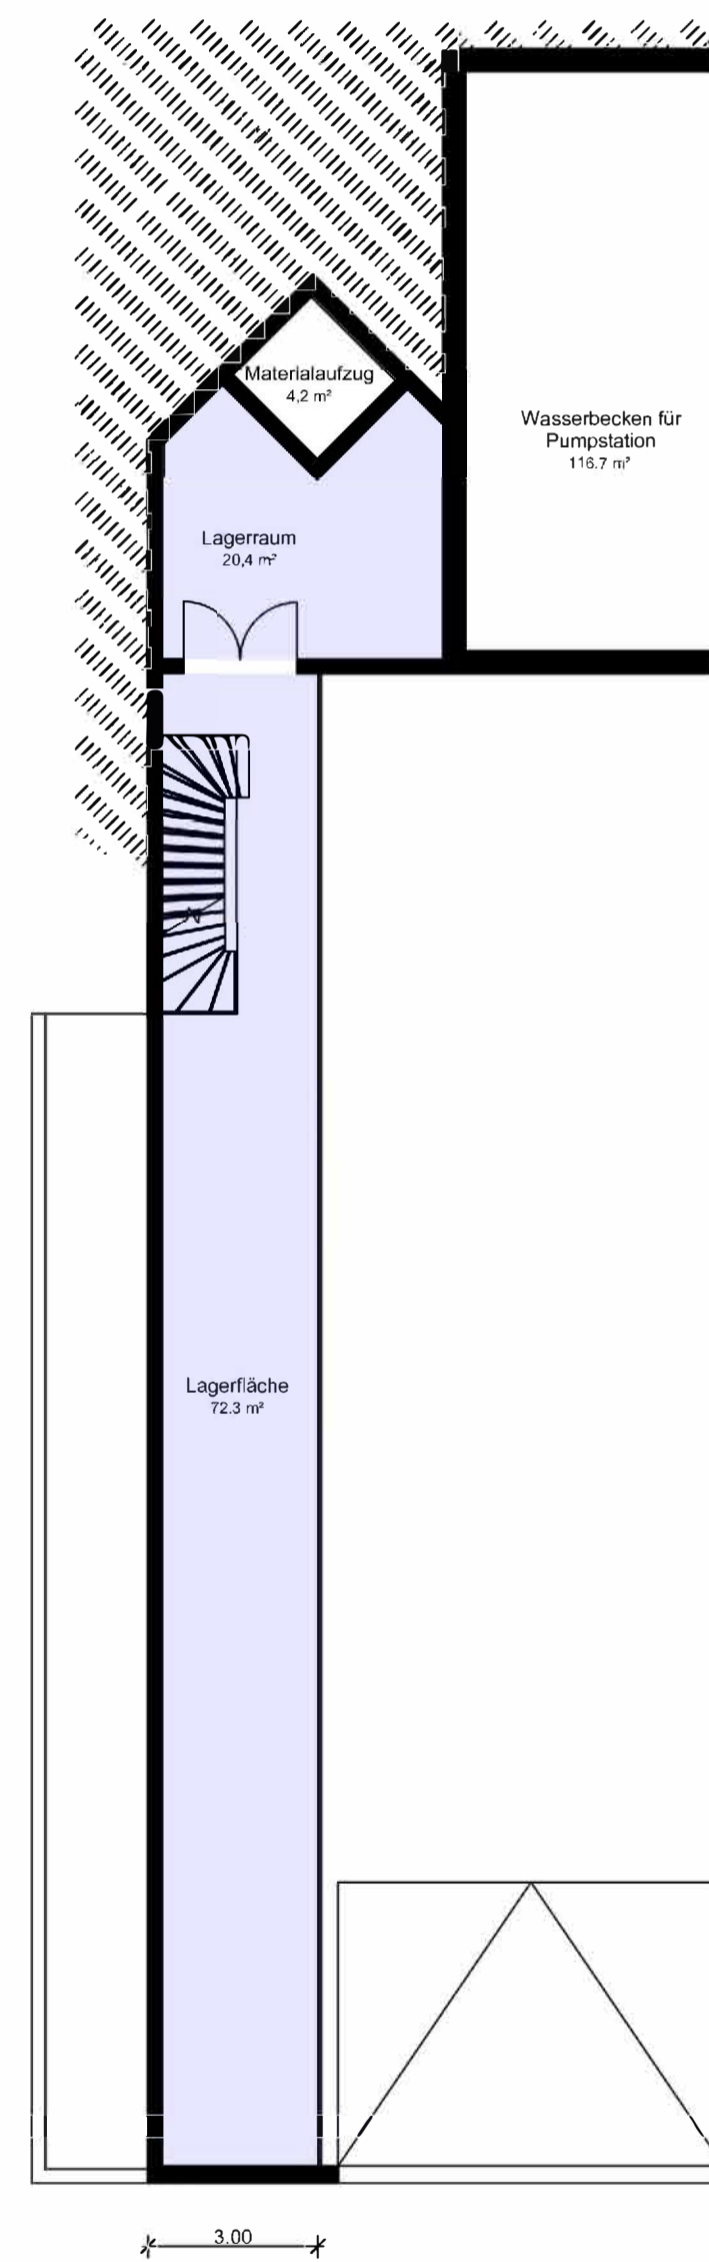

UNTERGESCHOSS  
Mst. 1:100

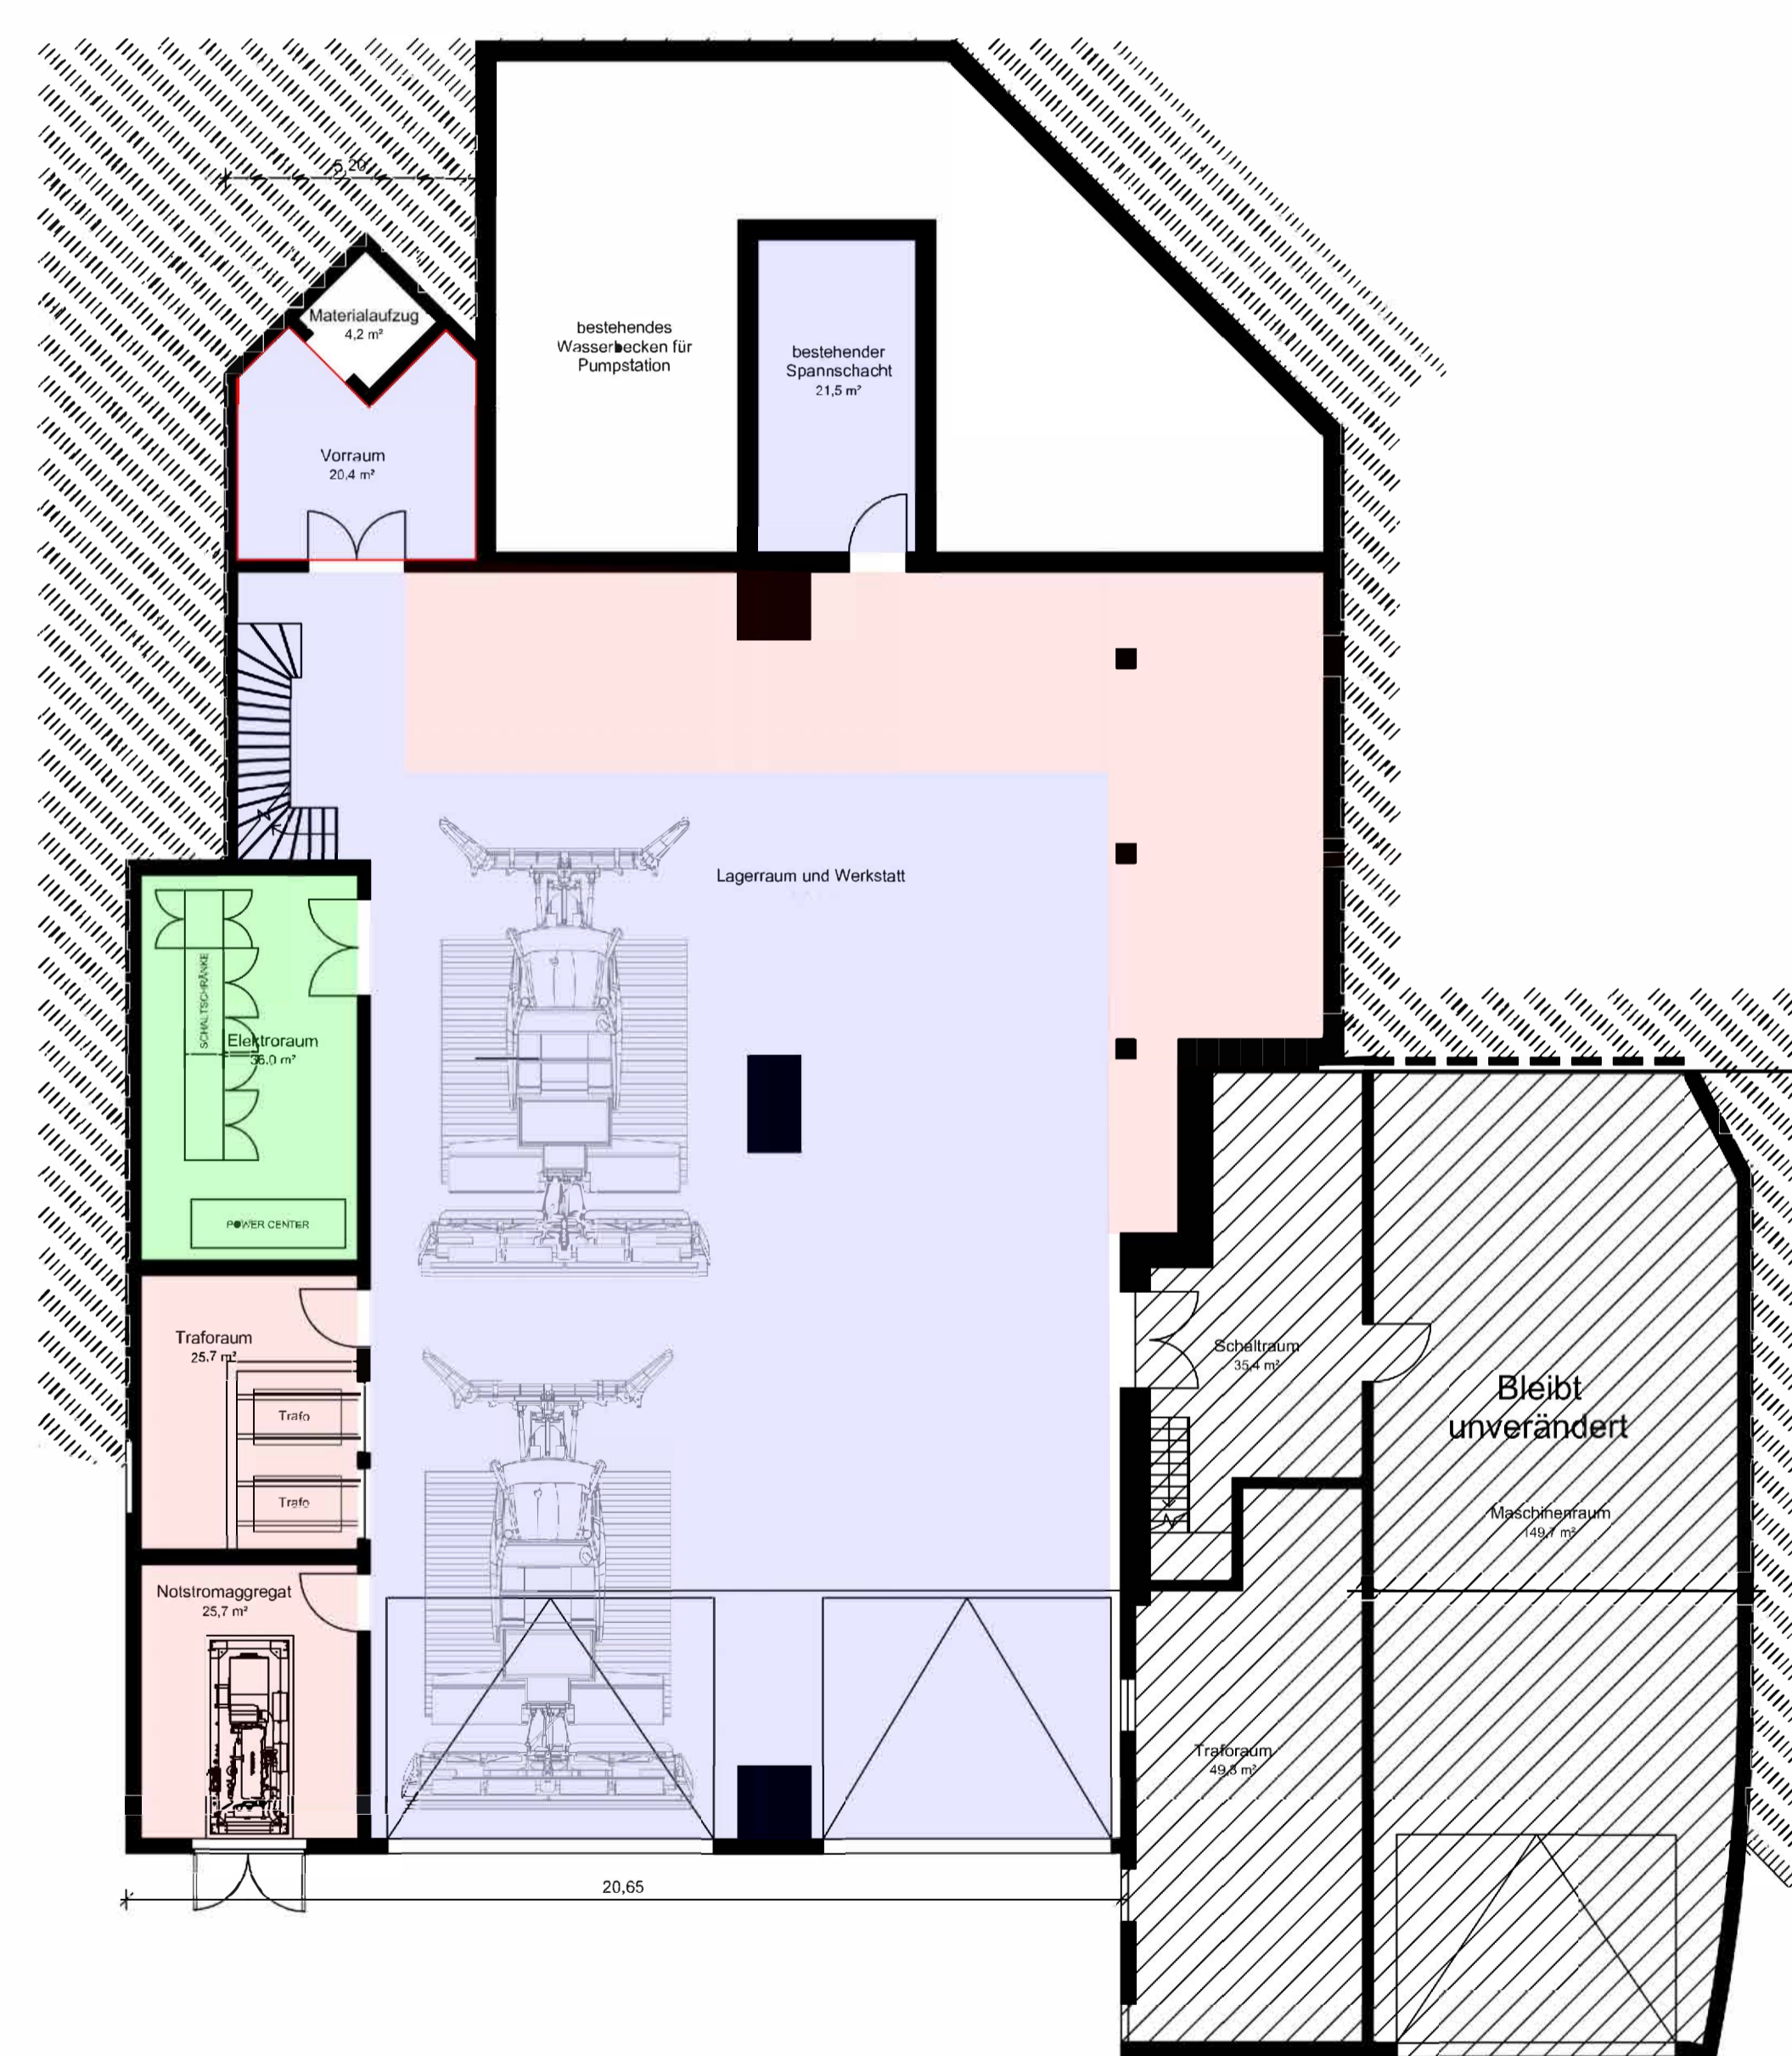

- Beleuchtung 500 lx
- Beleuchtung 200 lx
- Beleuchtung 150 lx
- Beleuchtung 100 lx

Gemeinde: Bruneck Autonome Provinz BOZEN	Comune: Brunico Provincia Autonoma di BOLZANO
<b>Maximalprojekt für die Elektroanlagen Ern. Aufstiegsanlage Kronplatz 1+2 Rinn. imp. risalita Plan de Corones 1+2</b>	
<b>Kronplatz Seilbahn GmbH Reischach Seilbahnstr., 10 Bruneck</b>	
Lukas Mutschlechner Georg Mutschlechner	
DER TECHNIKER IL TECNICO	
In riproduzione del presente elaborato, totale o parziale, è vietata l'uso senza permesso scritto esplicito dell'autore.	
MASSTAB - SCALA Bezugsstaben	1:100 Änderungen: Modifiche:
Plan Nr.: Tavola nr.:	BE
St. Vigil in Enneberg San Vigilio di Marebbe Verwendete Pläne Pianta utilizzata	08.11.2023 10.08.23
Dem Bauamt Vorbehalten Riservato all'ufficio tecnico	