
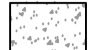


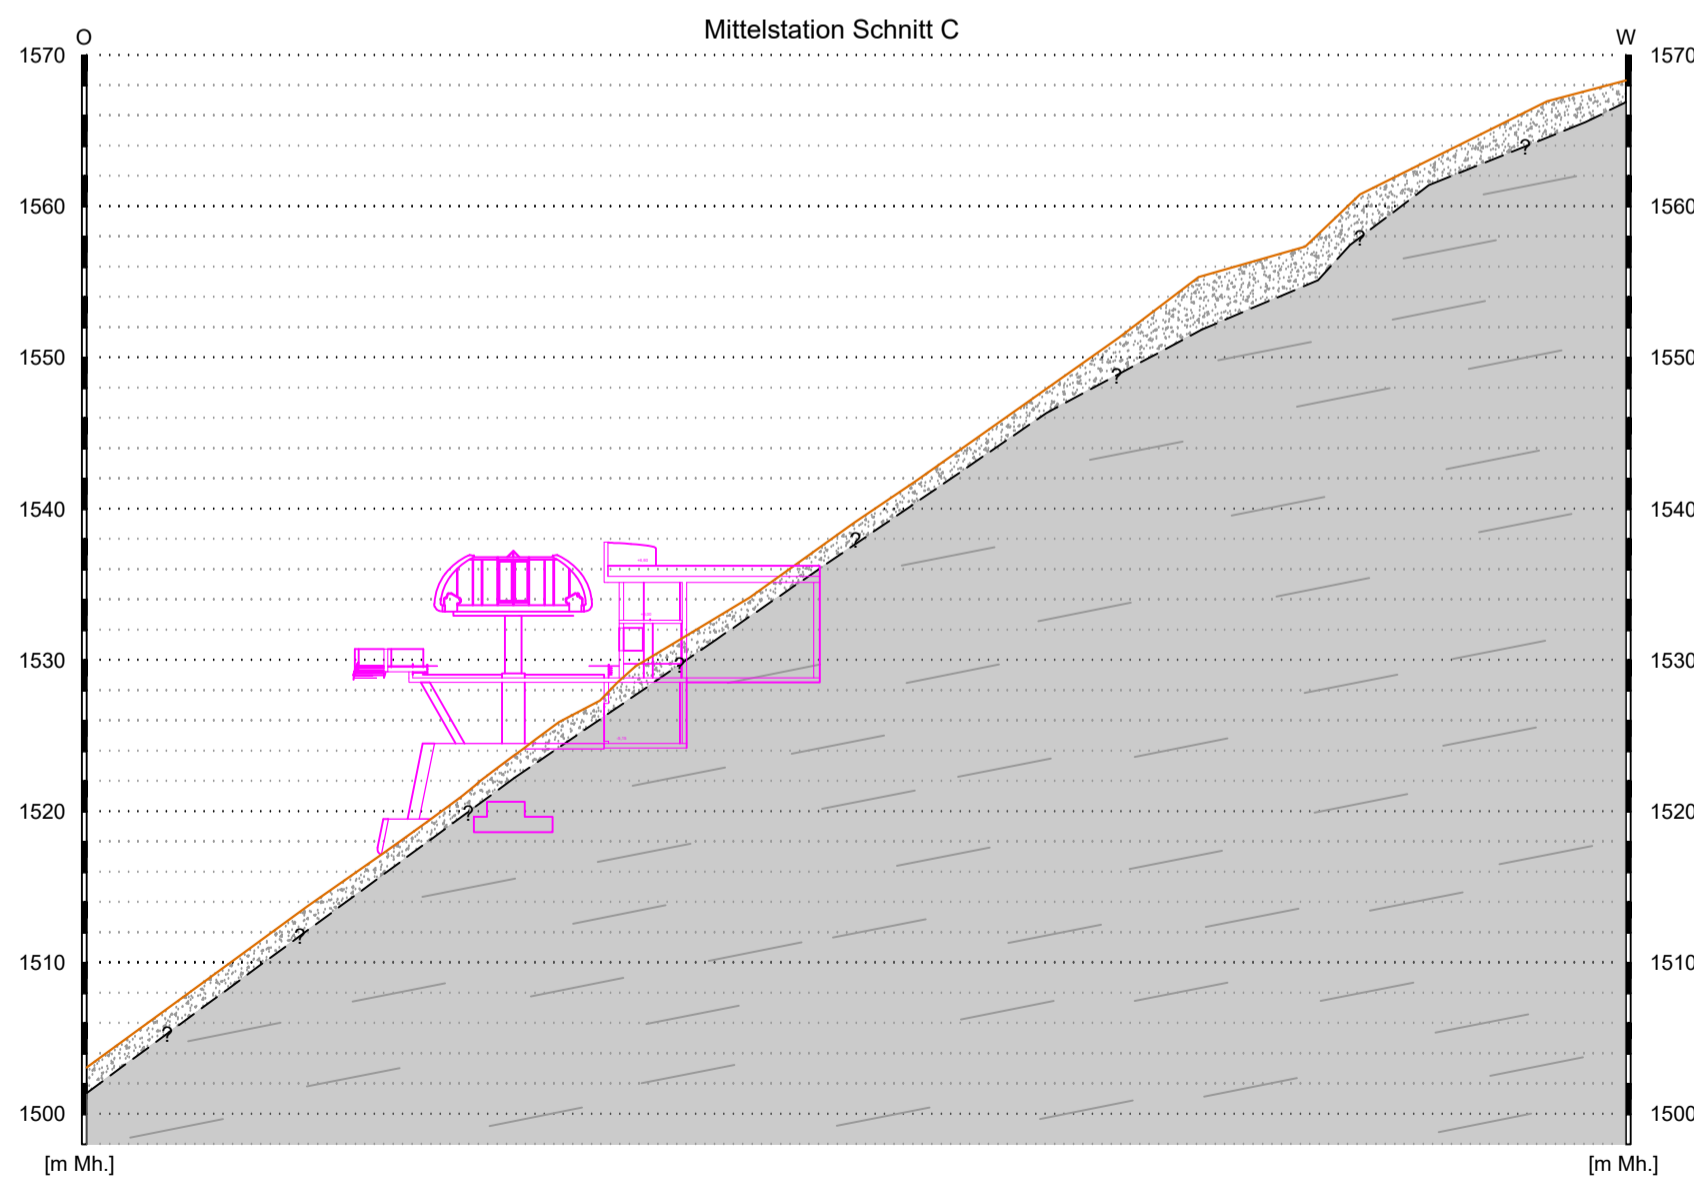
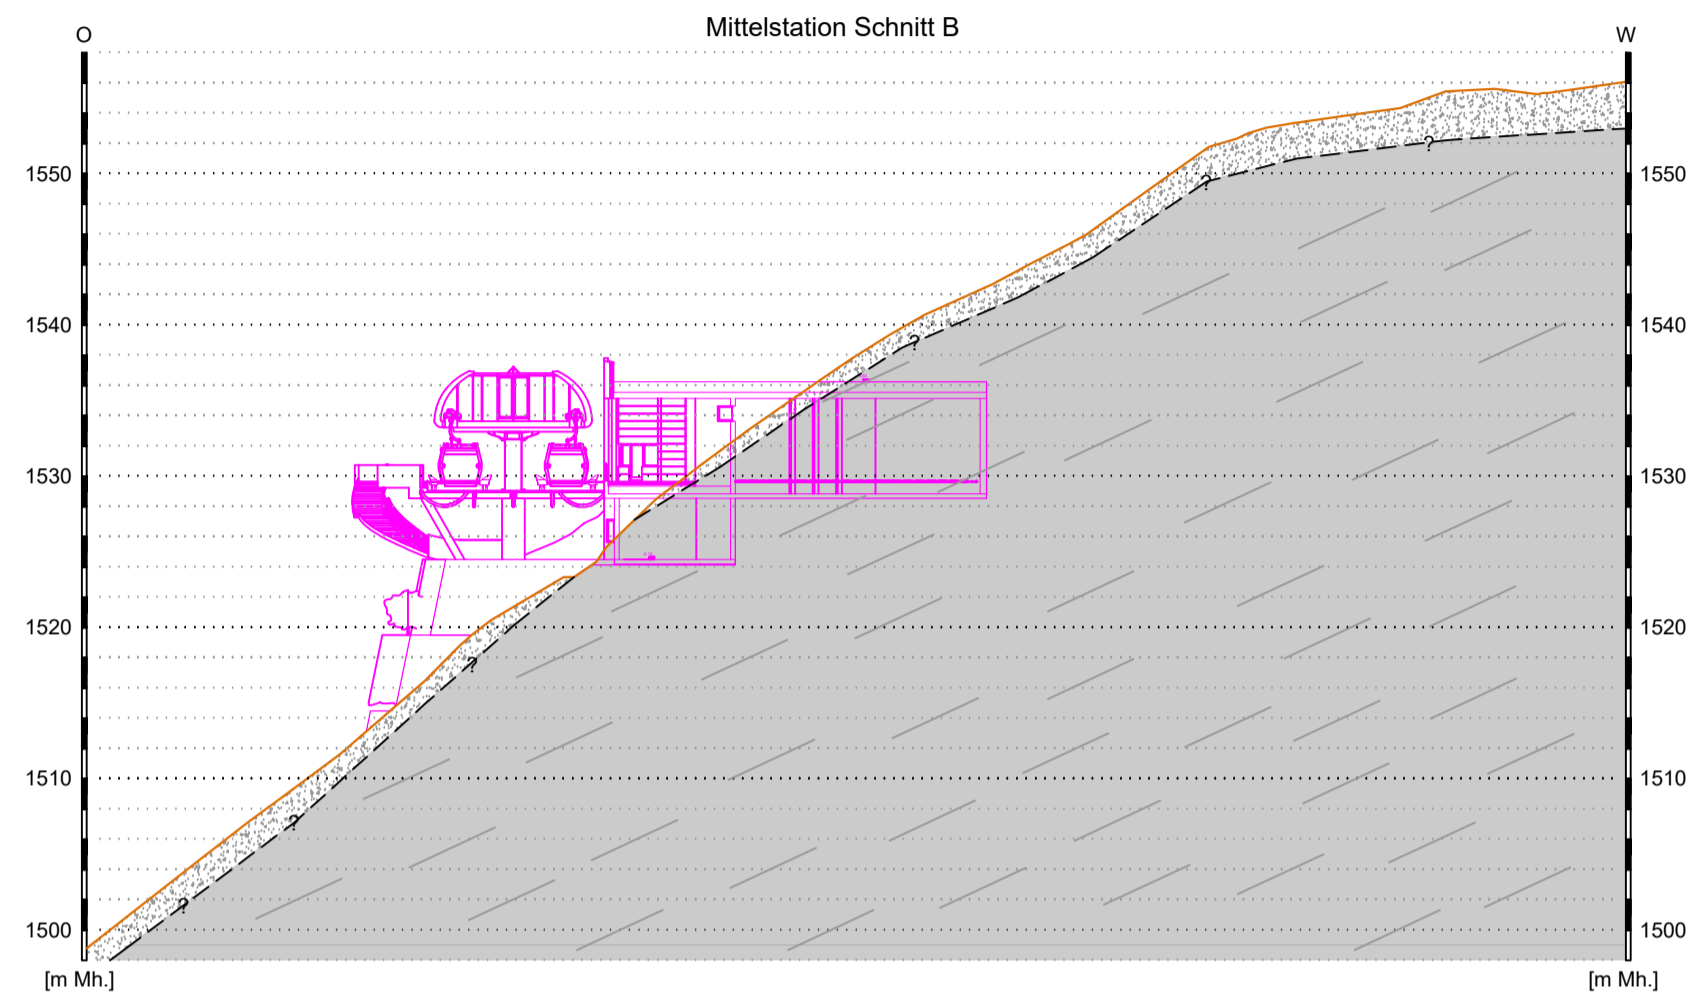


LEGENDE

-  Projekt
-  Hang- und Verwitterungsschutt
-  Quarzphyllit (Brixen-Einheit)
-  Einfallswinkel der Schieferung (scheinbares Einfallen)



GEMEINDE BRUNECK
COMUNE DI BRUNICO

AUTONOME PROVINZ BOZEN - SÜDTIROL
PROVINCIA AUTONOMA DI BOLZANO - ALTO ADIGE

**Erneuerung der Aufstiegsanlagen
"Kronplatz 1+2" mit neuer Pistenanbindung
am Kronplatz in der Gemeinde Bruneck**

Bauherr / Committente:

Kronplatz Seilbahn GmbH
Seilbahnstraße 10
39031 Bruneck



Planinhalt / Contenuto:

**GEOLOGISCHE QUERPROFILE
MITTELSTATION**

0	22.11.2023	1. Ausgabe / 1a edizione	J. Frenner	M. Jesacher
Rev.	Datum / data	Ausgabe, Änderung / edizione, aggiornamento	erstellt / elaborato	geprüft / esaminato

jesacher
geologiebüro | studio di geologia

Via Carl-Toldt-Straße 11
I-39031 Bruneck / Brunico (BZ)
Tel. 0474 409 376 | Fax 0474 831093
info@jesacher.bz | www.jesacher.bz

Maßstab / scala:
1:500

Projektnr. / progetto n.:
22-131

Bezeichnung / denominazione:
22-131A4

Index / indice:
A4