

# PROJEKT / PROGETTO

AUTONOME PROVINZ BOZEN - GEMEINDE BRUNECK  
PROVINCIA AUTONOMA DI BOLZANO - COMUNE DI BRUNICO

22090

## ERNEUERUNG DER AUFSTIEGSANLAGEN "KRONPLATZ 1+2" MIT NEUER PISTENANBINDUNG AM KRONPLATZ IN DER GEMEINDE BRUNECK

## RINNOVO DEGLI IMPIANTI DI RISALITA "PLAN DE CORONES 1+2" CON NUOVO COLLEGAMENTO ALLE PISTE SUL PLAN DE CORONES NEL COMUNE DI BRUNICO

INHALT / CONTENUTO

### PROJEKT

#### BAUSTELLENZUFARHTEN UND AVS-STEIG

- Baustellenzufahrten:  
Lageplan 1:5.000/1.000, Schnitte 1:200, Regelschnitte 1:50
- AVS-Steig:  
Lageplan 1:2.500, Regelschnitte 1:50

AUFTRAGGEBER / COMMITTENTE

#### KRONPLATZ SEILBAHN GMBH

Reischach, Seilbahnstraße 10  
39031 Bruneck

PROJEKTANT / PROGETTISTA

#### iPM Engineering

Dott. Ing. Markus Pescollderungg  
Dott. Ing. Udo Mall

I-39031 Bruneck, Gilmplatz 2 / Brunico, piazza gilm 2  
Tel.: 0474/050005 - E-Mail: info@ipm.bz - Web: www.ipm.bz

ARBEITSGRUPPE / GRUPPO DI LAVORO

#### Jesacher

Geologiebüro - Studio di geologia  
I-39031 Bruneck/Brunico, Via Carl-Toldt-Straße 11  
t. 0474/409376 info@jesacher.bz

**jesacher**  
geologiebüro | studio di geologia

#### TRIFOLIUM

Dr. Kurt Kußstatscher  
I-39050 Jenesiën - Afingerweg 40  
Tel. 3355346470 www.trifolium.net



März 2024	DB	MP
Datum data	bearb. elab.	gepr. esam.
Anlage	Allegato	



# 03.9




**BAUSTELLENZUFAHRT**  
Mst./Sc. 1:5.000

**DETAILAUSZUG 1**


**LAGEPLAN**  
Mst./Sc. 1:1.000

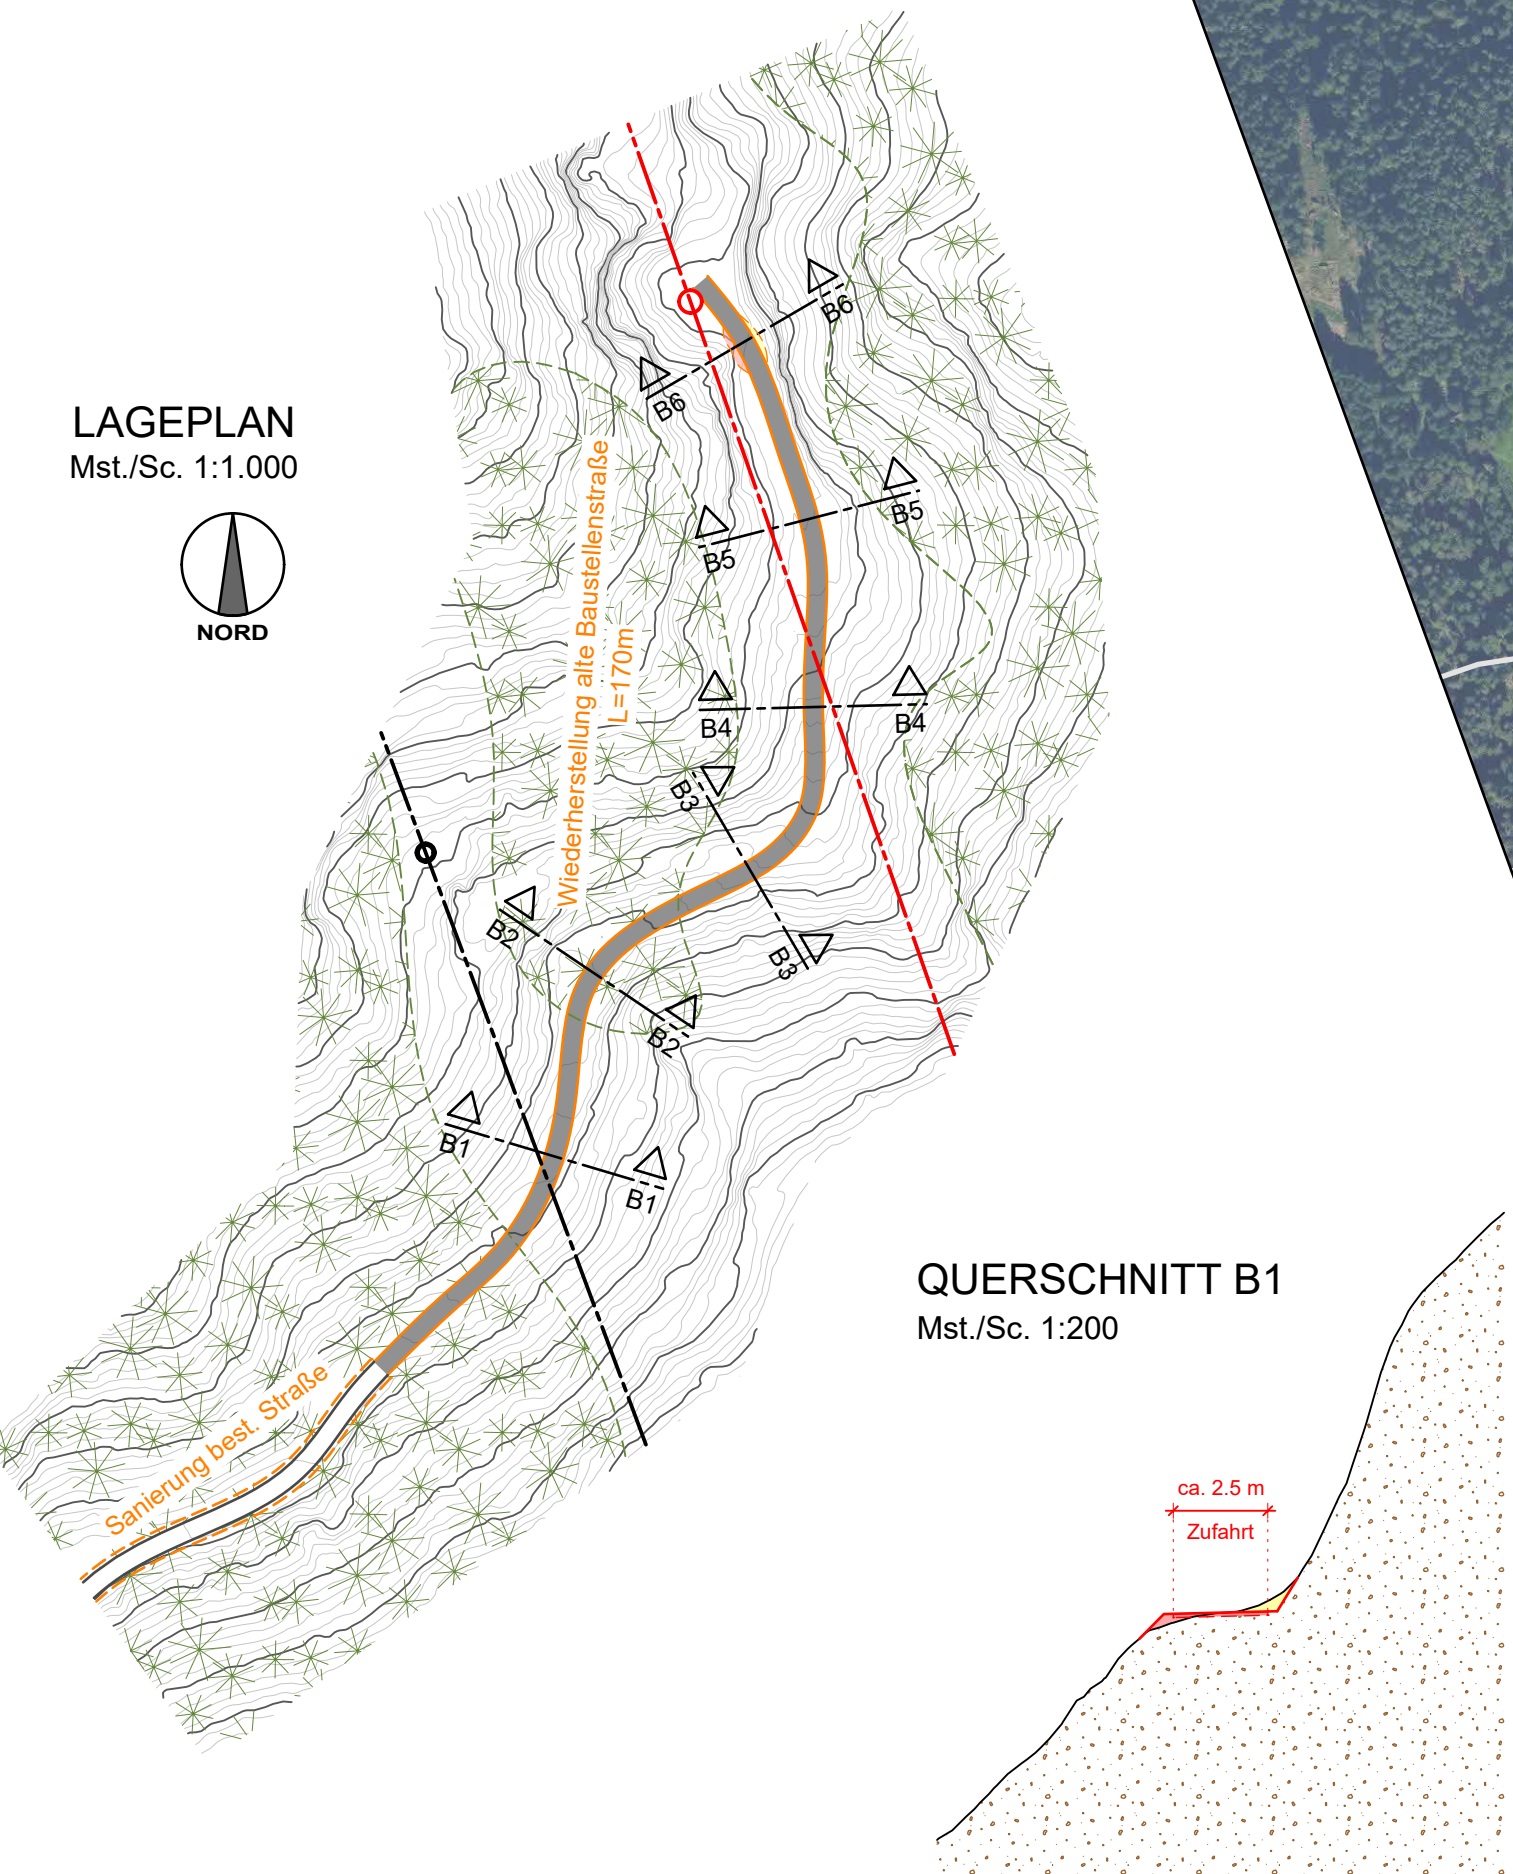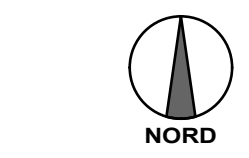


**QUERSCHNITT B1**  
Mst./Sc. 1:200

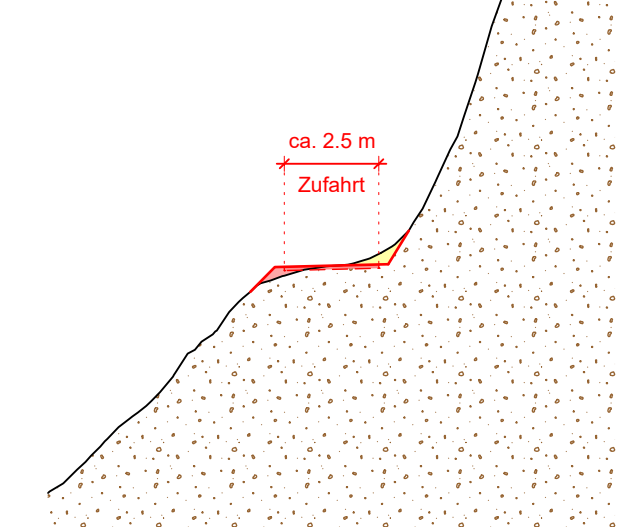


**QUERSCHNITT B2**  
Mst./Sc. 1:200

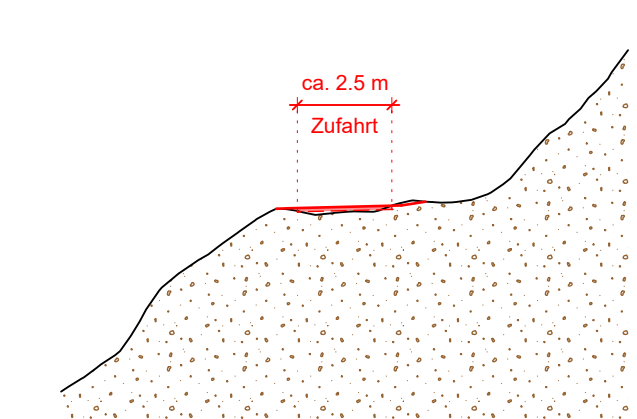


**QUERSCHNITT B3**  
Mst./Sc. 1:200

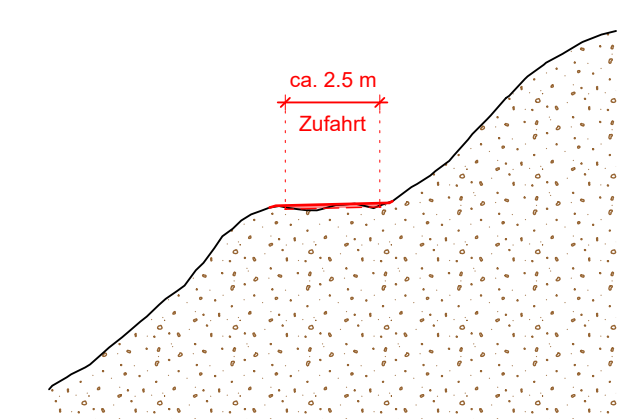


**QUERSCHNITT B5**  
Mst./Sc. 1:200

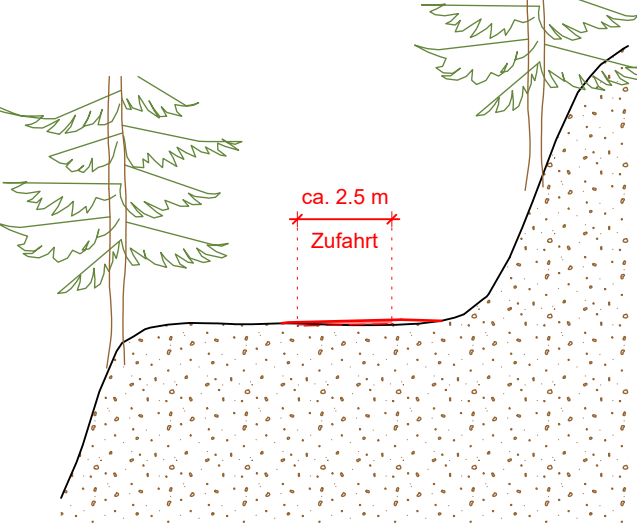

**QUERSCHNITT B6**  
Mst./Sc. 1:200


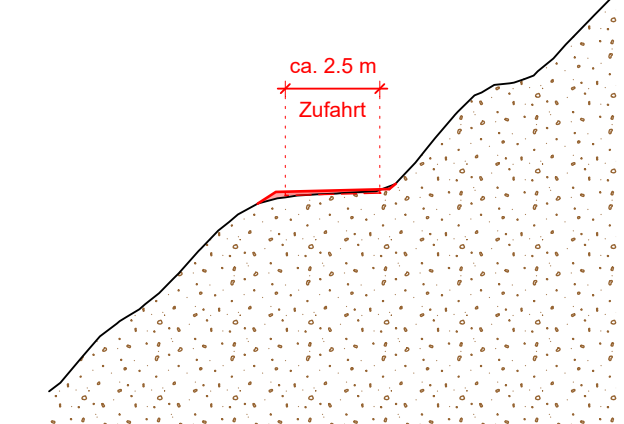


**QUERSCHNITT B4**  
Mst./Sc. 1:200

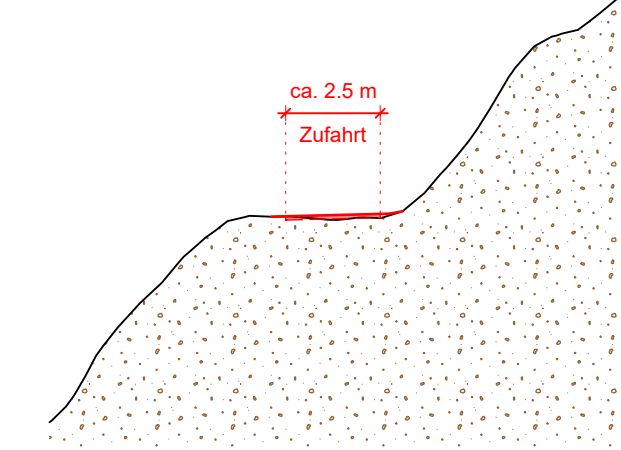


**DETAILAUSZUG 3**

**LAGEPLAN**  
Mst./Sc. 1:1.000

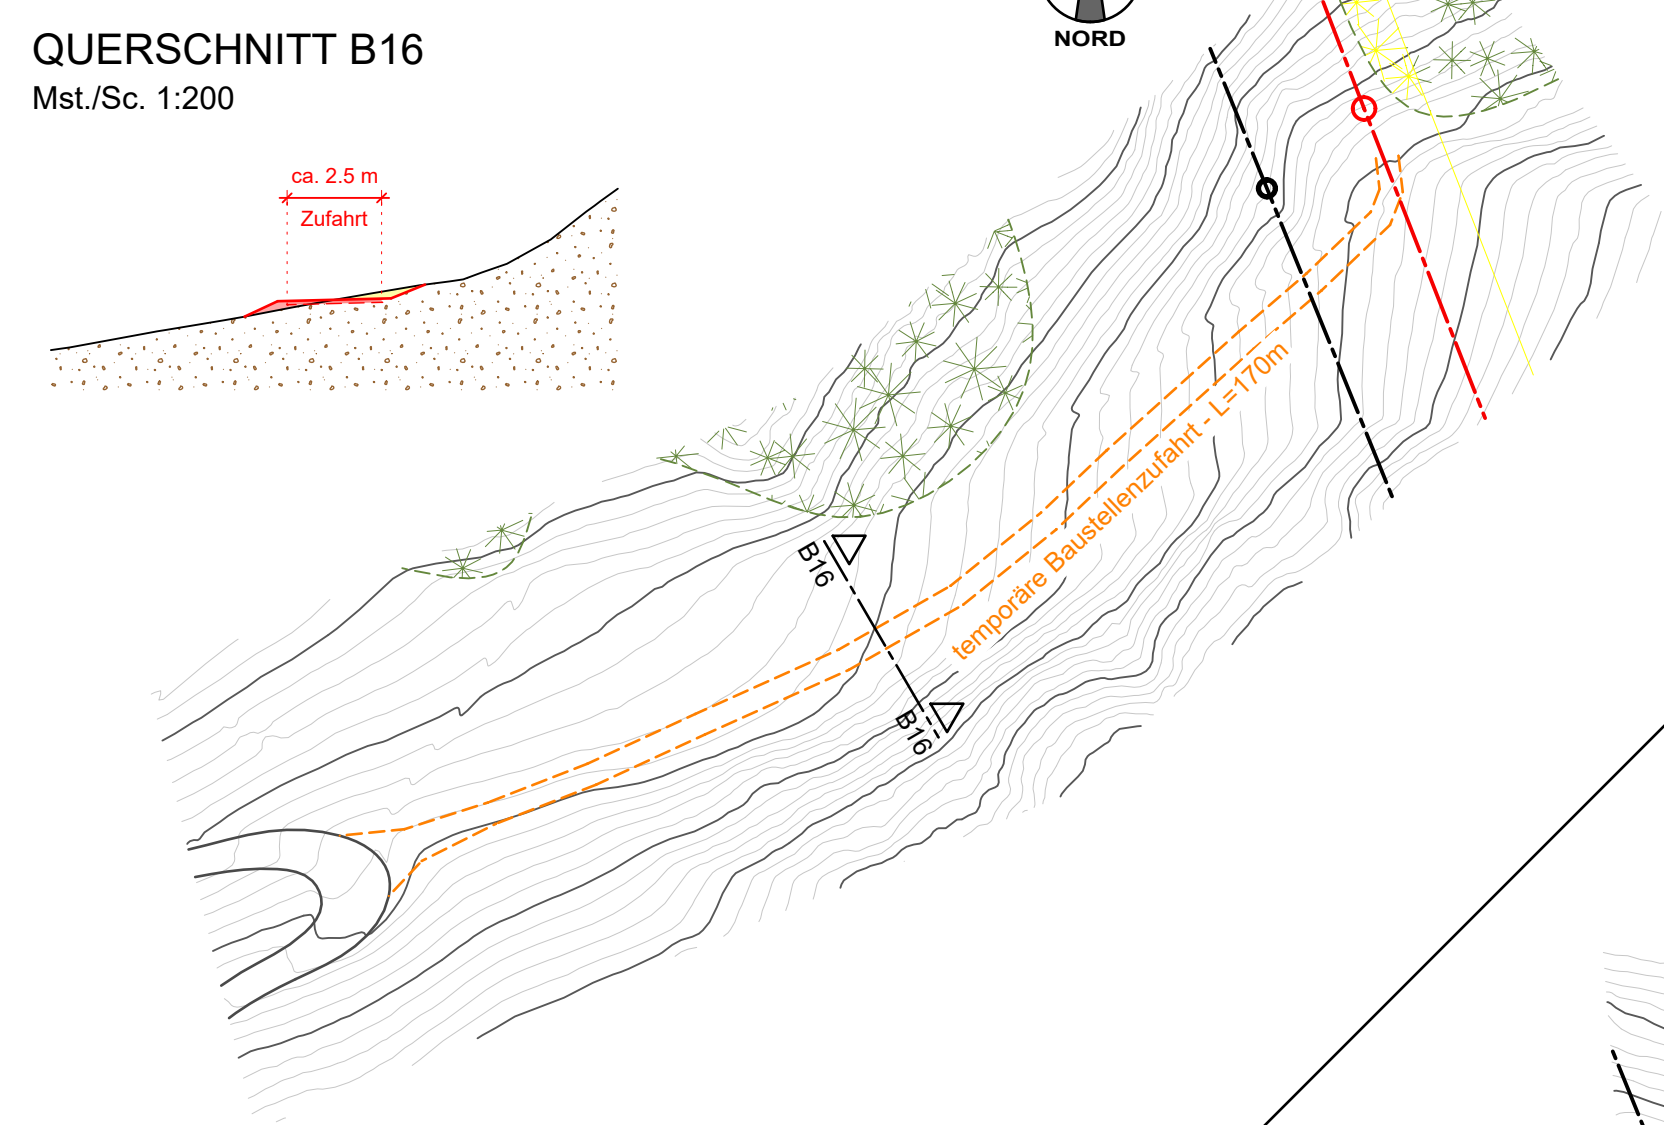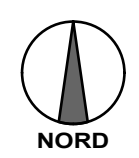


**QUERSCHNITT B16**  
Mst./Sc. 1:200


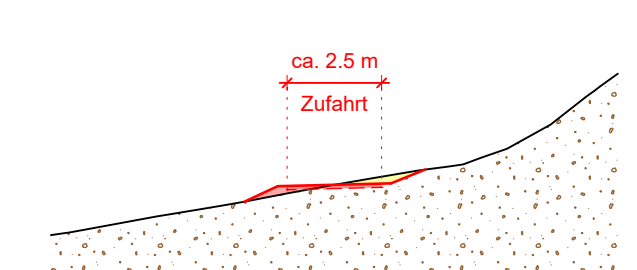


**DETAILAUSZUG 5**

**QUERSCHNITT B18**  
Mst./Sc. 1:200


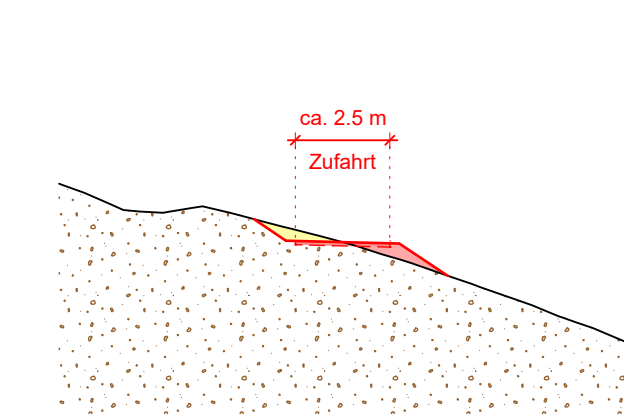


**LAGEPLAN**  
Mst./Sc. 1:1.000

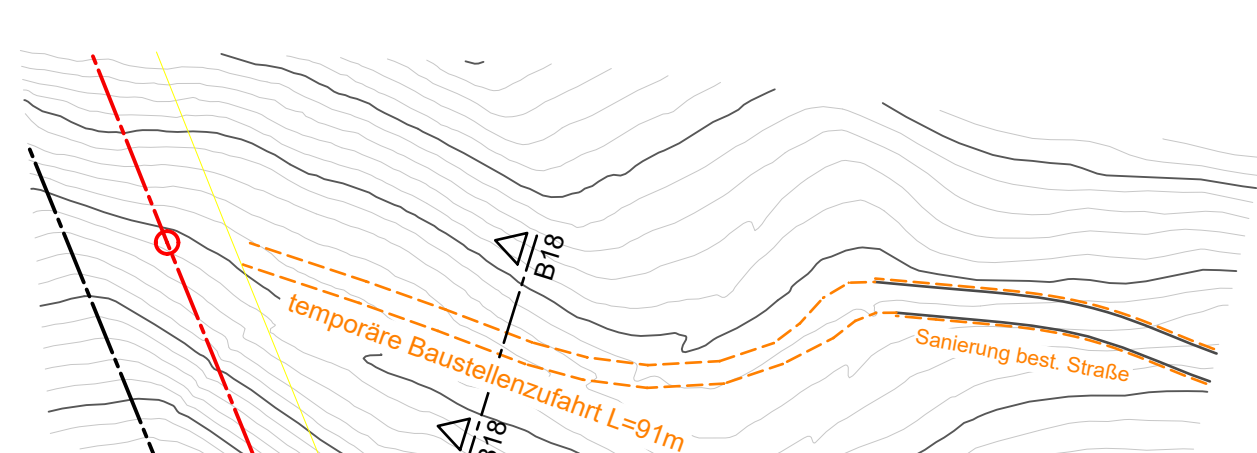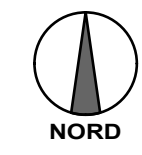


**DETAILAUSZUG 2**


**LAGEPLAN**  
Mst./Sc. 1:1.000

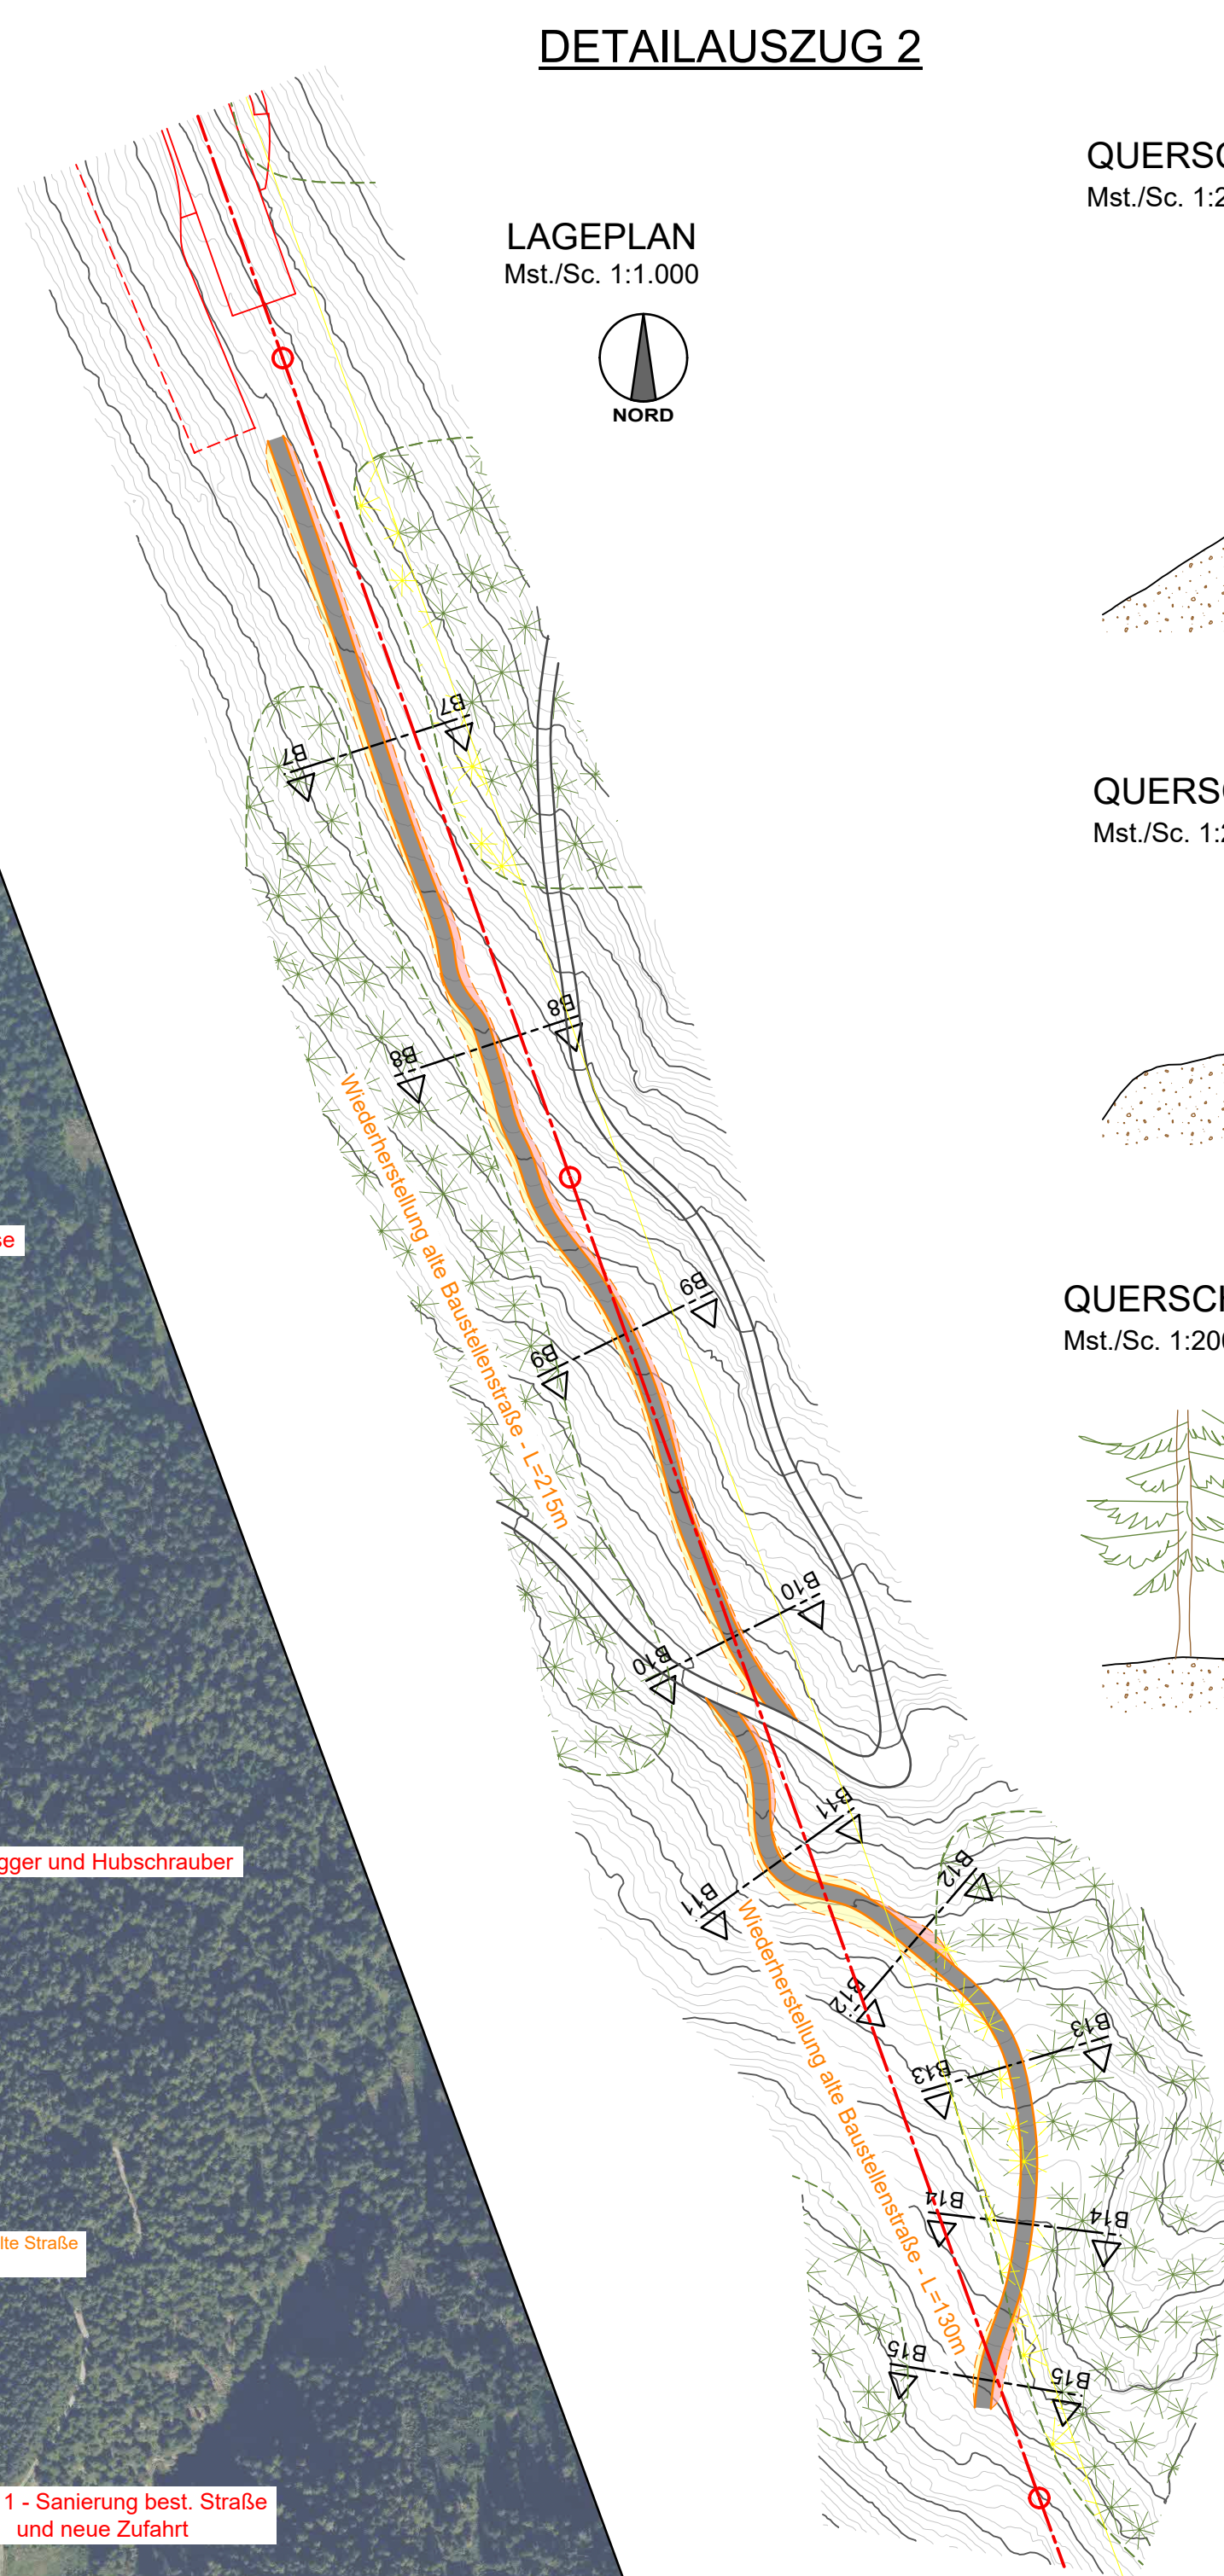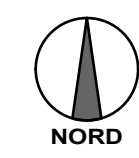


**QUERSCHNITT B7**  
Mst./Sc. 1:200

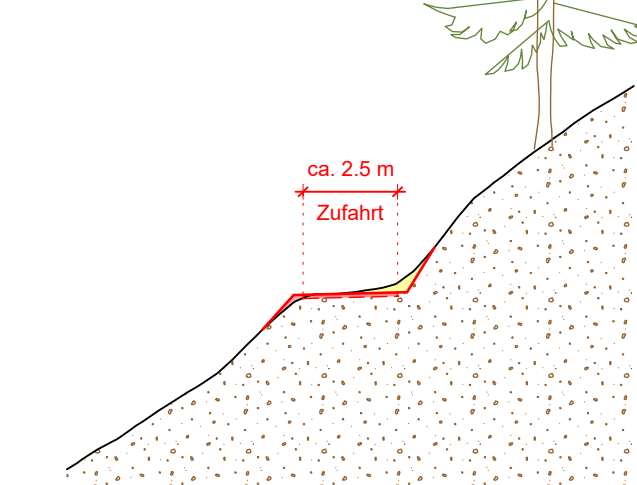


**QUERSCHNITT B8**  
Mst./Sc. 1:200

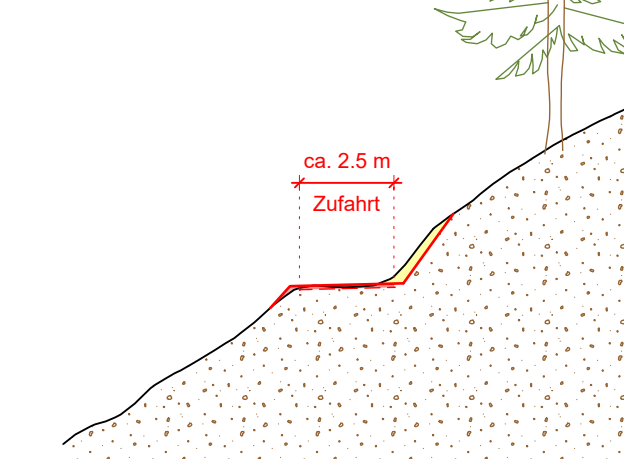


**QUERSCHNITT B9**  
Mst./Sc. 1:200

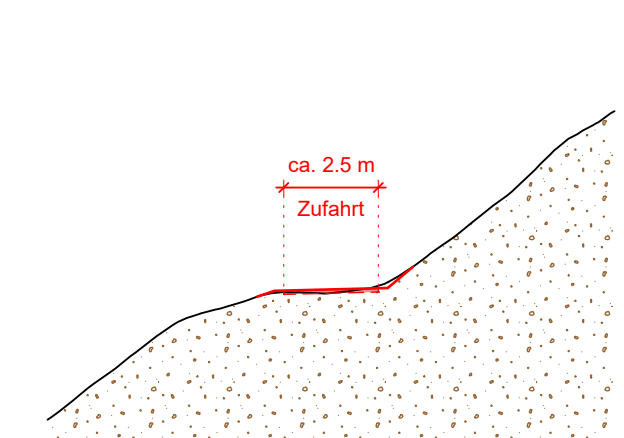


**QUERSCHNITT B10**  
Mst./Sc. 1:200

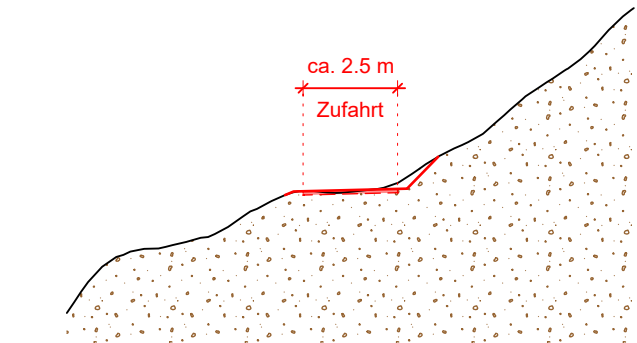


**QUERSCHNITT B11**  
Mst./Sc. 1:200

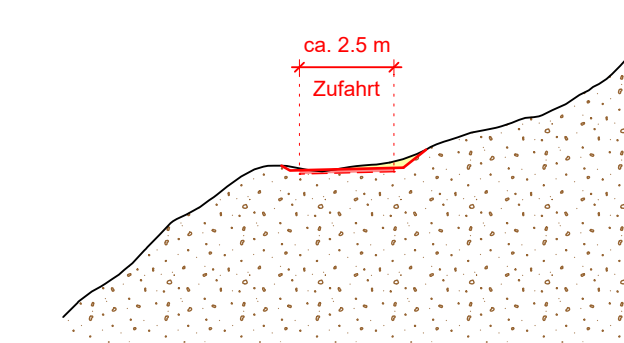


**QUERSCHNITT B12**  
Mst./Sc. 1:200

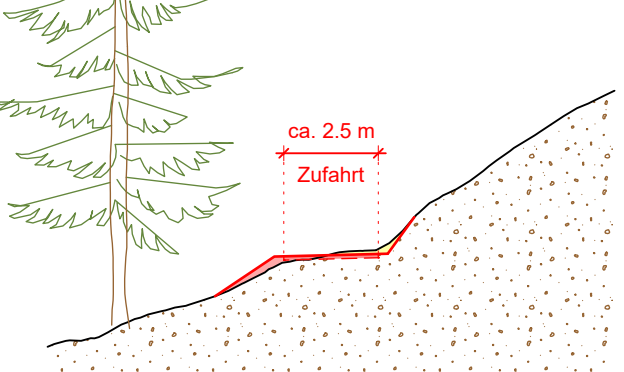


**QUERSCHNITT B13**  
Mst./Sc. 1:200

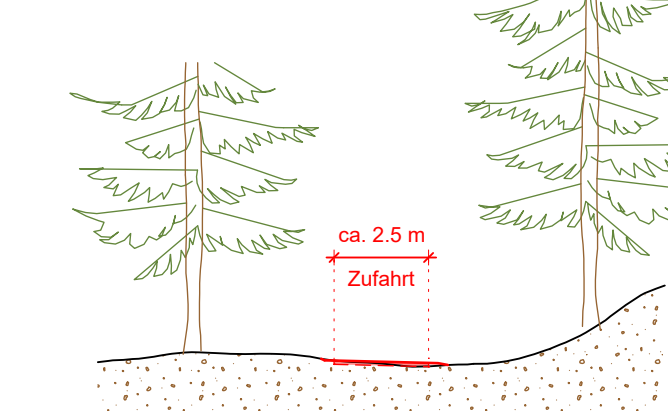

**QUERSCHNITT B14**  
Mst./Sc. 1:200

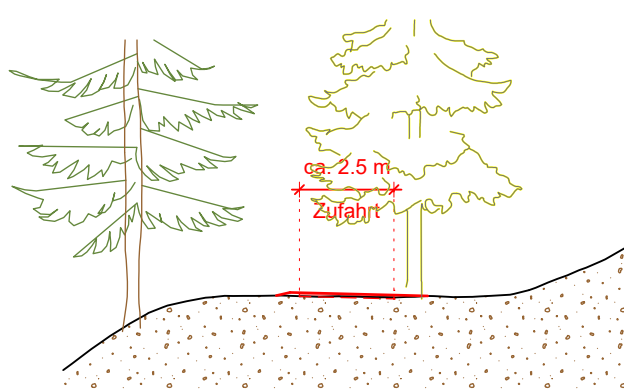


**QUERSCHNITT B15**  
Mst./Sc. 1:200


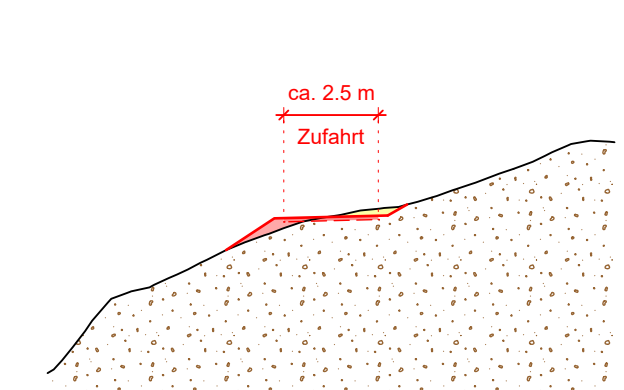


**DETAILAUSZUG 4**

**QUERSCHNITT B17**  
Mst./Sc. 1:200

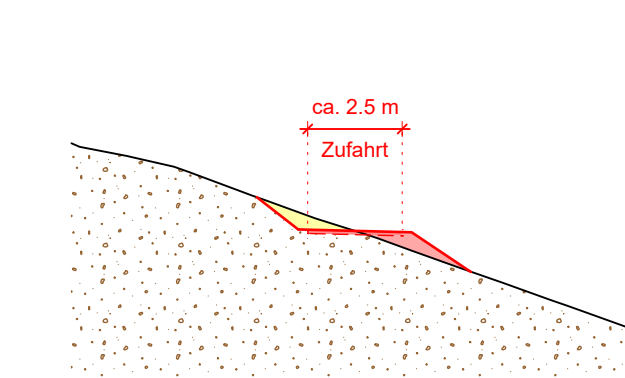


**LAGEPLAN**  
Mst./Sc. 1:1.000

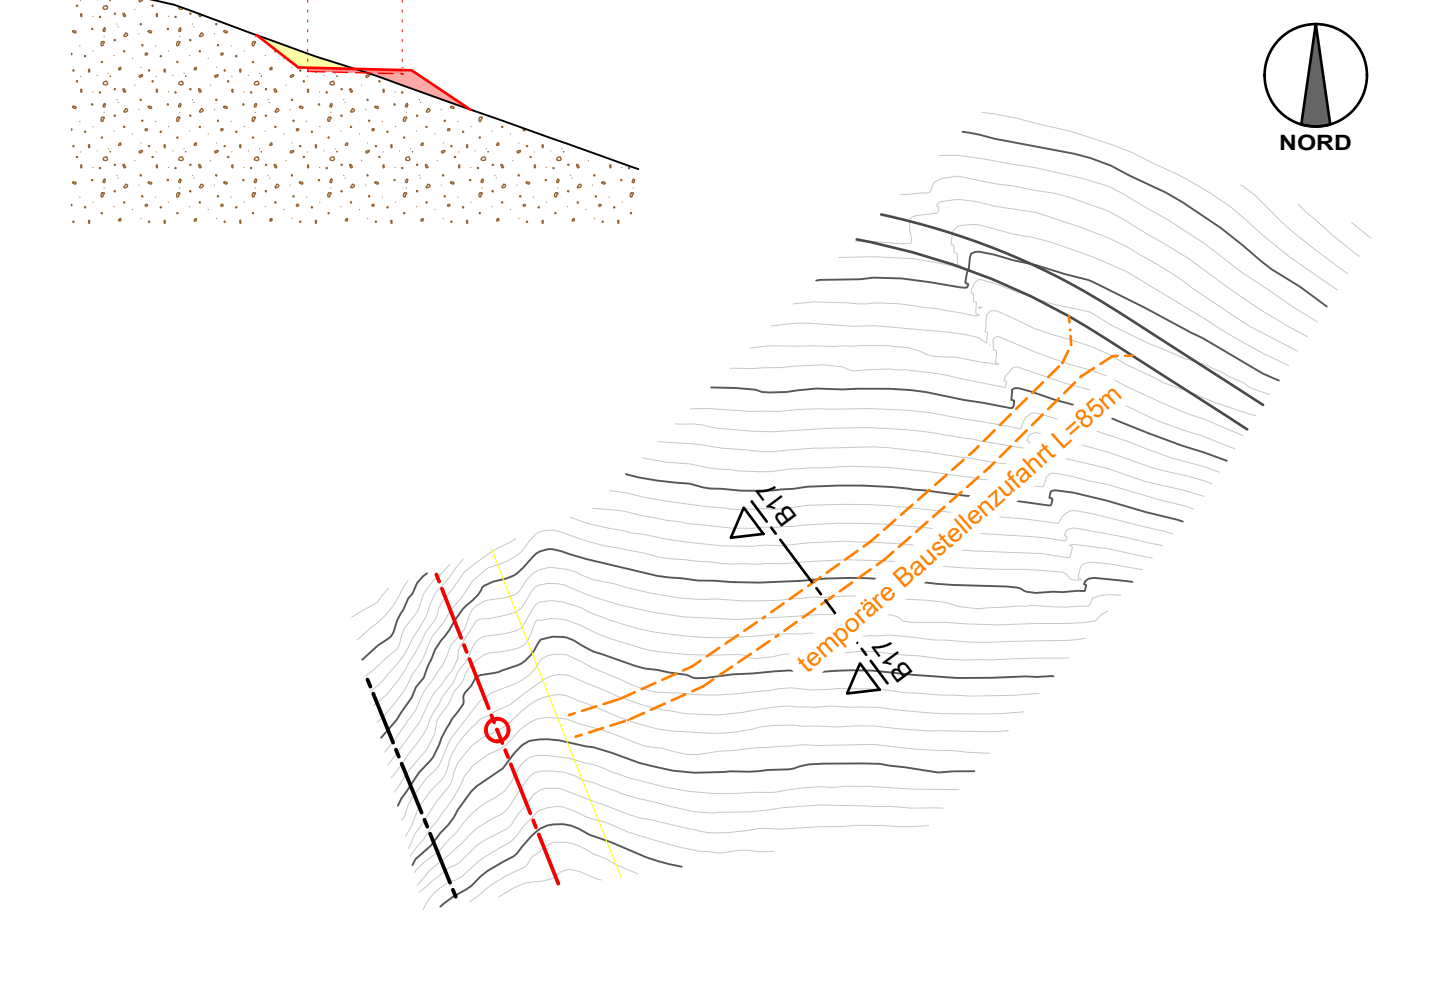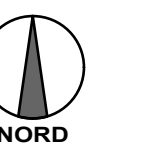


**TEMPORÄRE BAUSTELLEZUFAHRT**

**REGELSCHNITT**  
Mst. 1:50

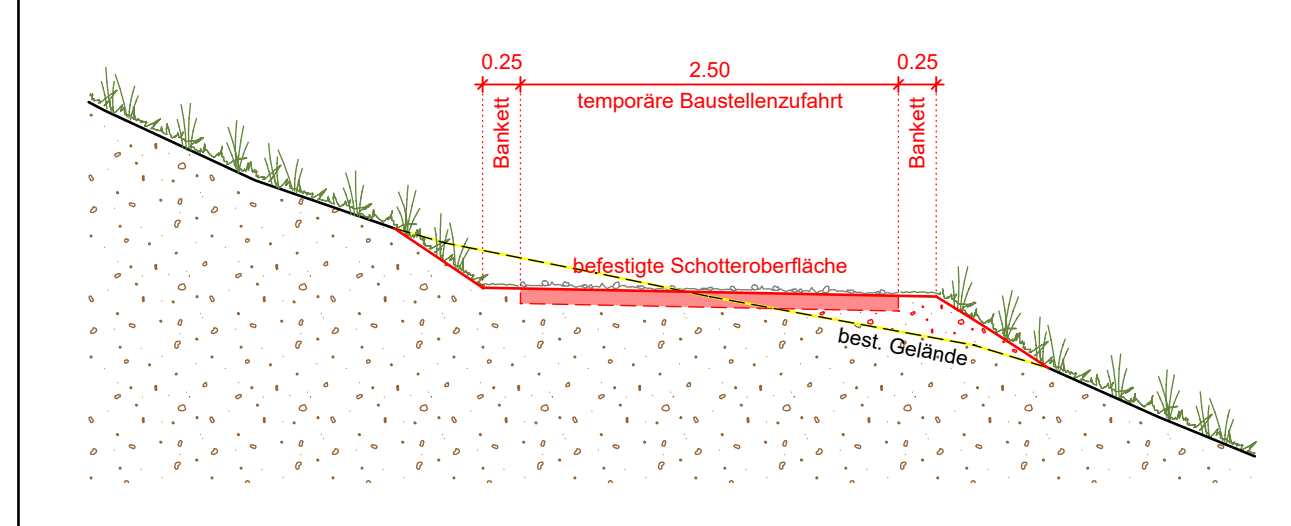


**SANIERUNG ZUFAHRTSSTRASSE**

**REGELSCHNITT**  
Mst. 1:50

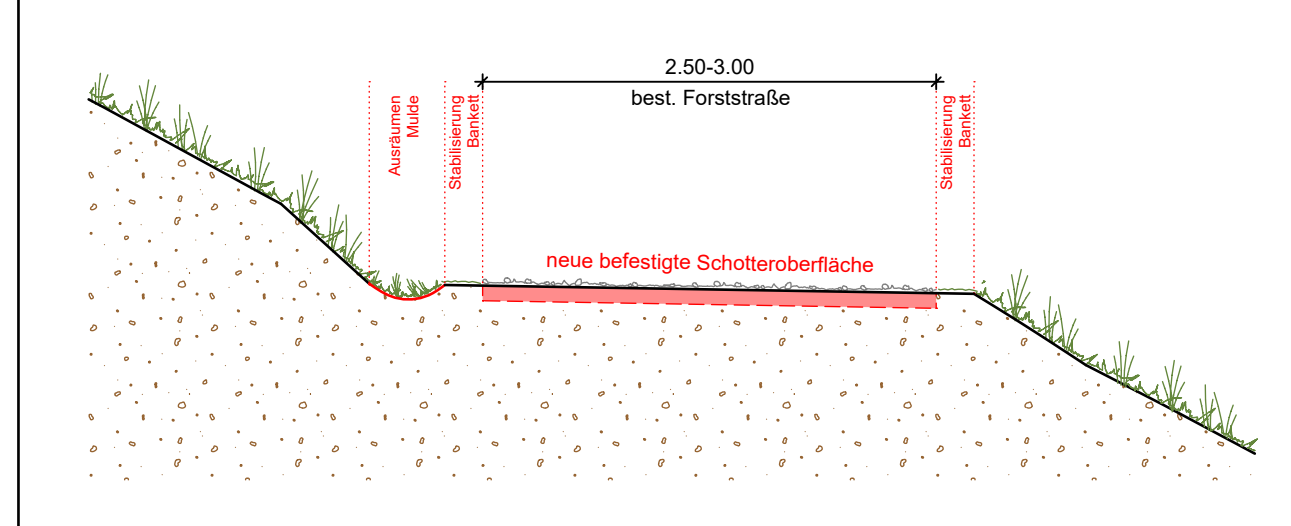

**WIEDERHERSTELLUNG FORSTSTRASSE**

**REGELSCHNITT**  
Mst. 1:50

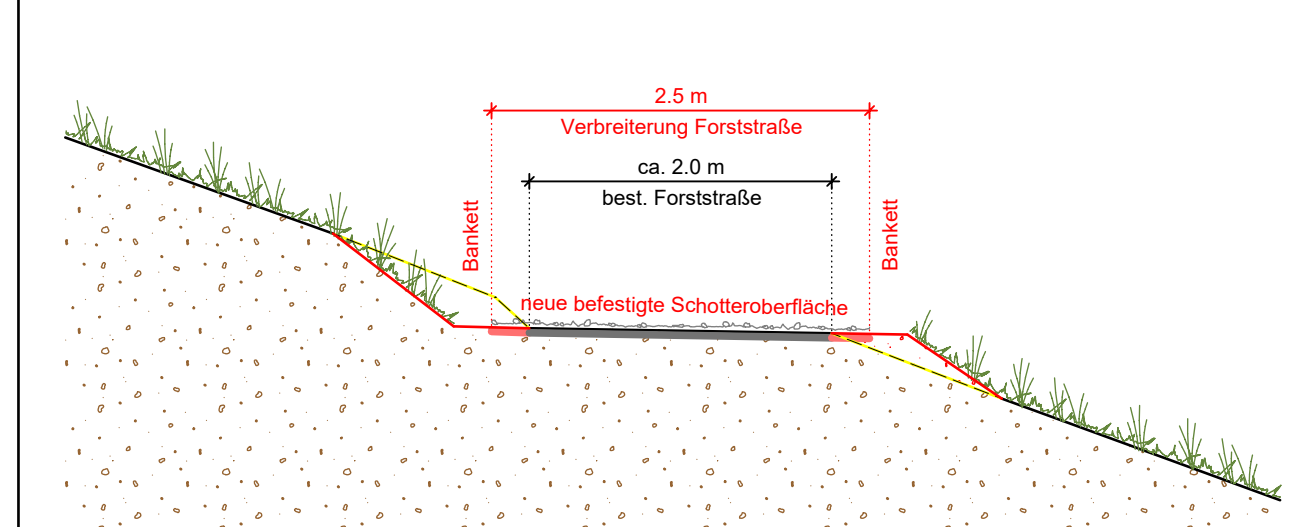

PROJEKT / PROGETTO 22090

**ERNEUERUNG DER AUFSTIEGSANLAGEN "KRONPLATZ 1+2" MIT NEUER PISTENANBINDUNG AM KRONPLATZ IN DER GEMEINDE BRUNECK**



Marz 2024	DB	MP
Nov 2023	DB	MP
Dez 2022	DB	MP

PROJEKTANT / PROGETTISTA

**iPM Engineering**  
Dott. Ing. Markus Pescoldierung / Dott. Ing. Udo Mall  
I-39031 Bruneck, Glimplatz 2 / Brunico, piazza Glim 2 - 0474050055 - info@ipm.bz - www.ipm.bz


IPM 3.9.a

Diese Zeichnung darf ohne unsere Genehmigung weder vervielfältigt noch Dritten zugänglich gemacht werden. È vietata la riproduzione nonché la trasmissione a terzi di questo documento senza la nostra autorizzazione.

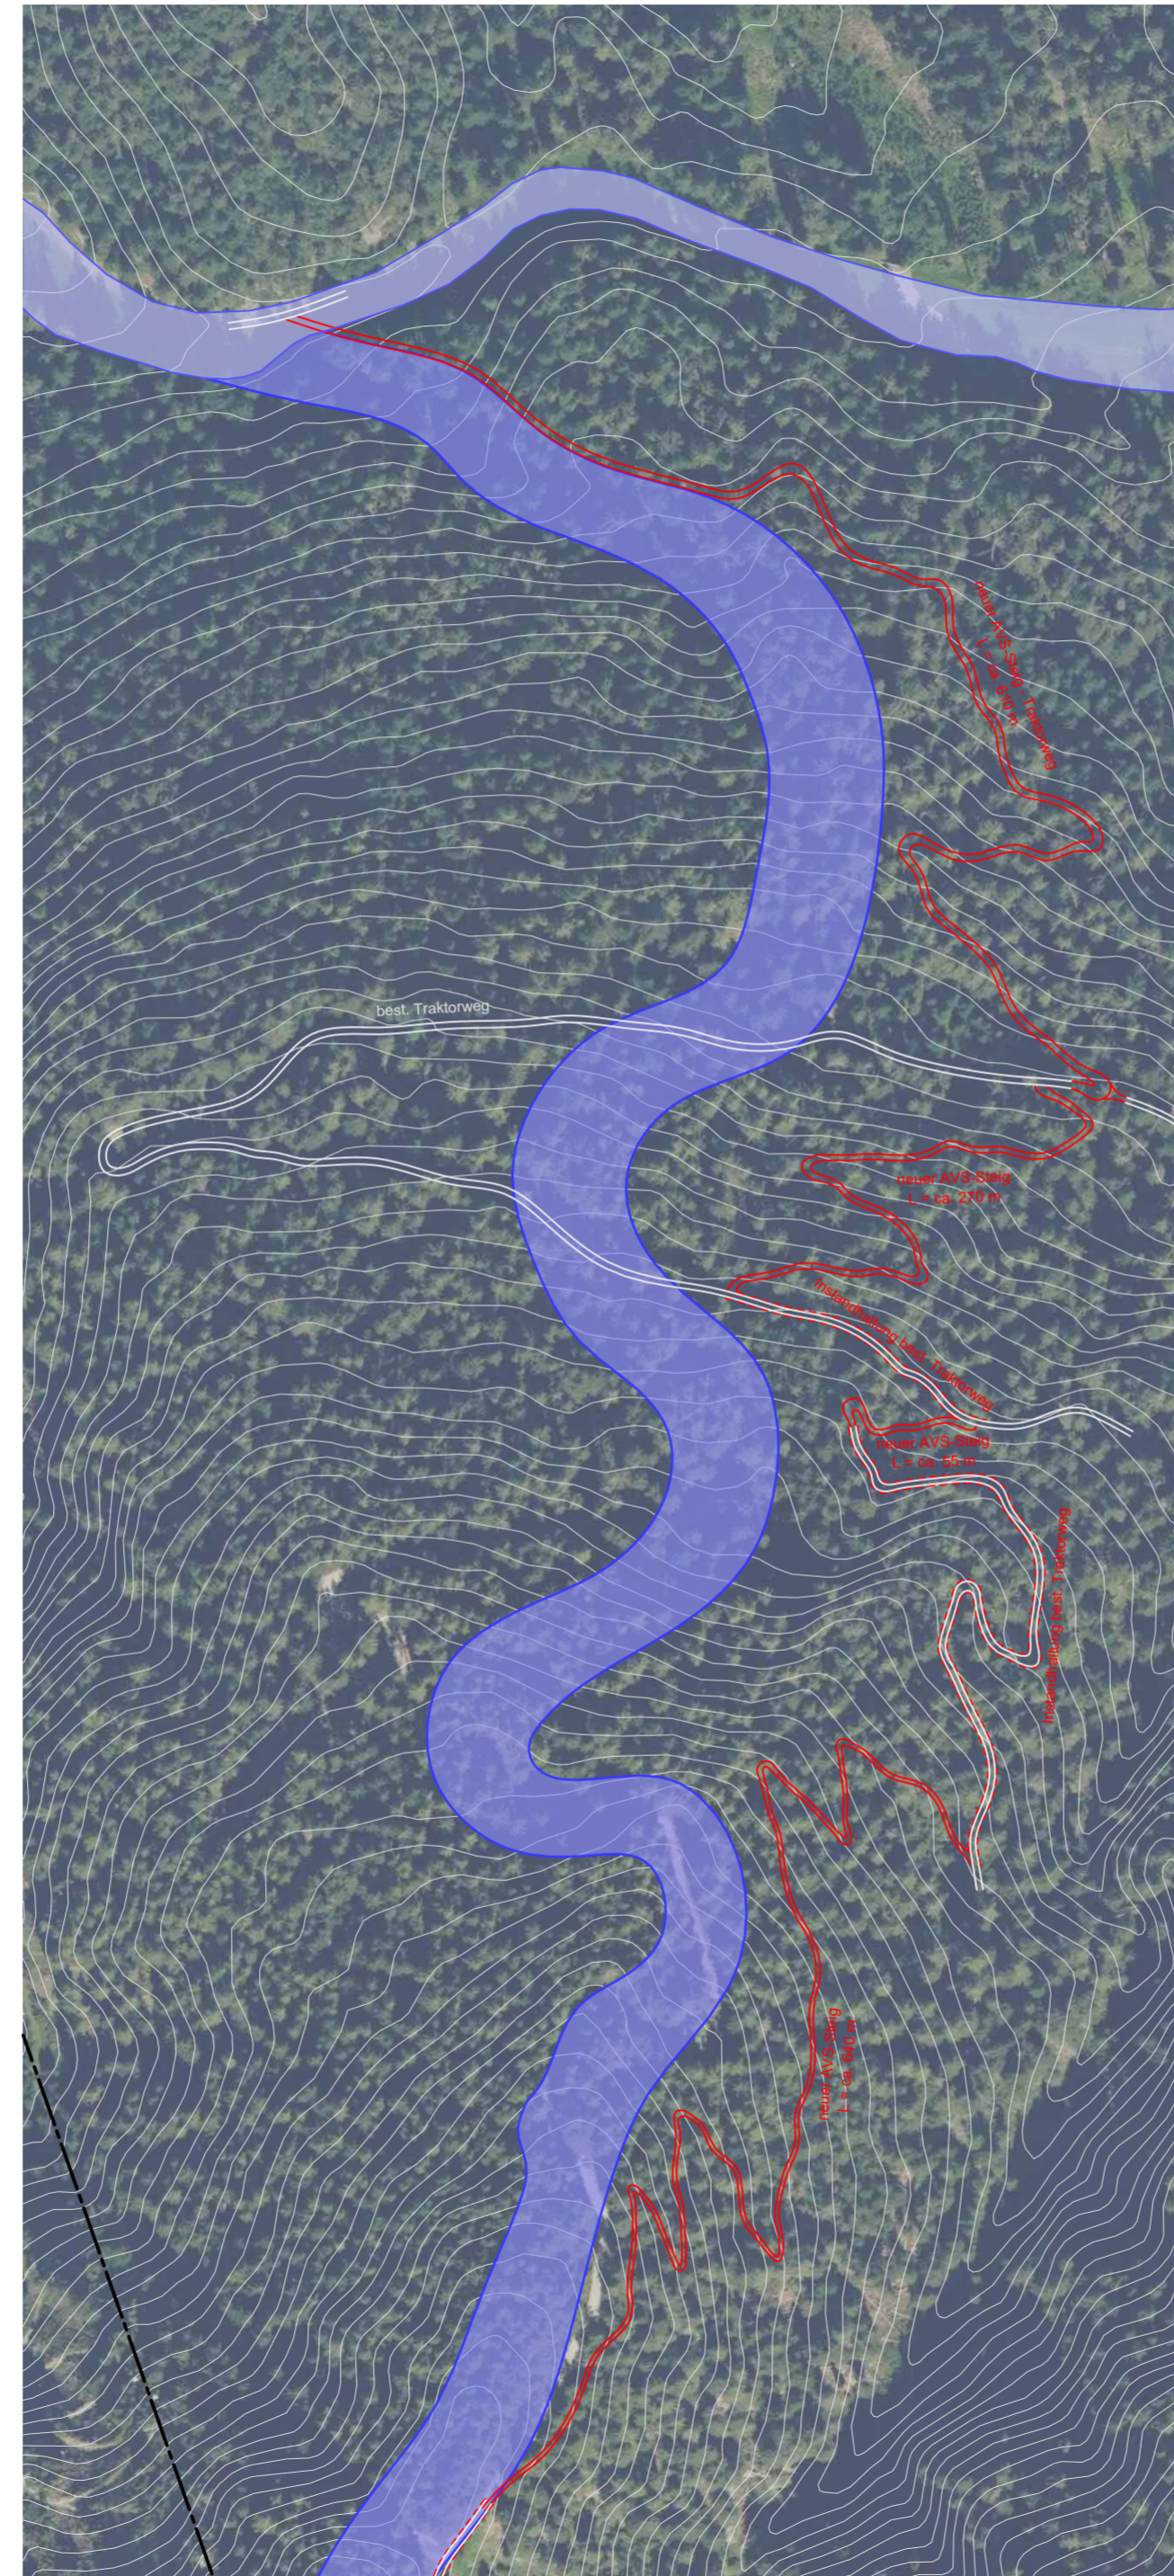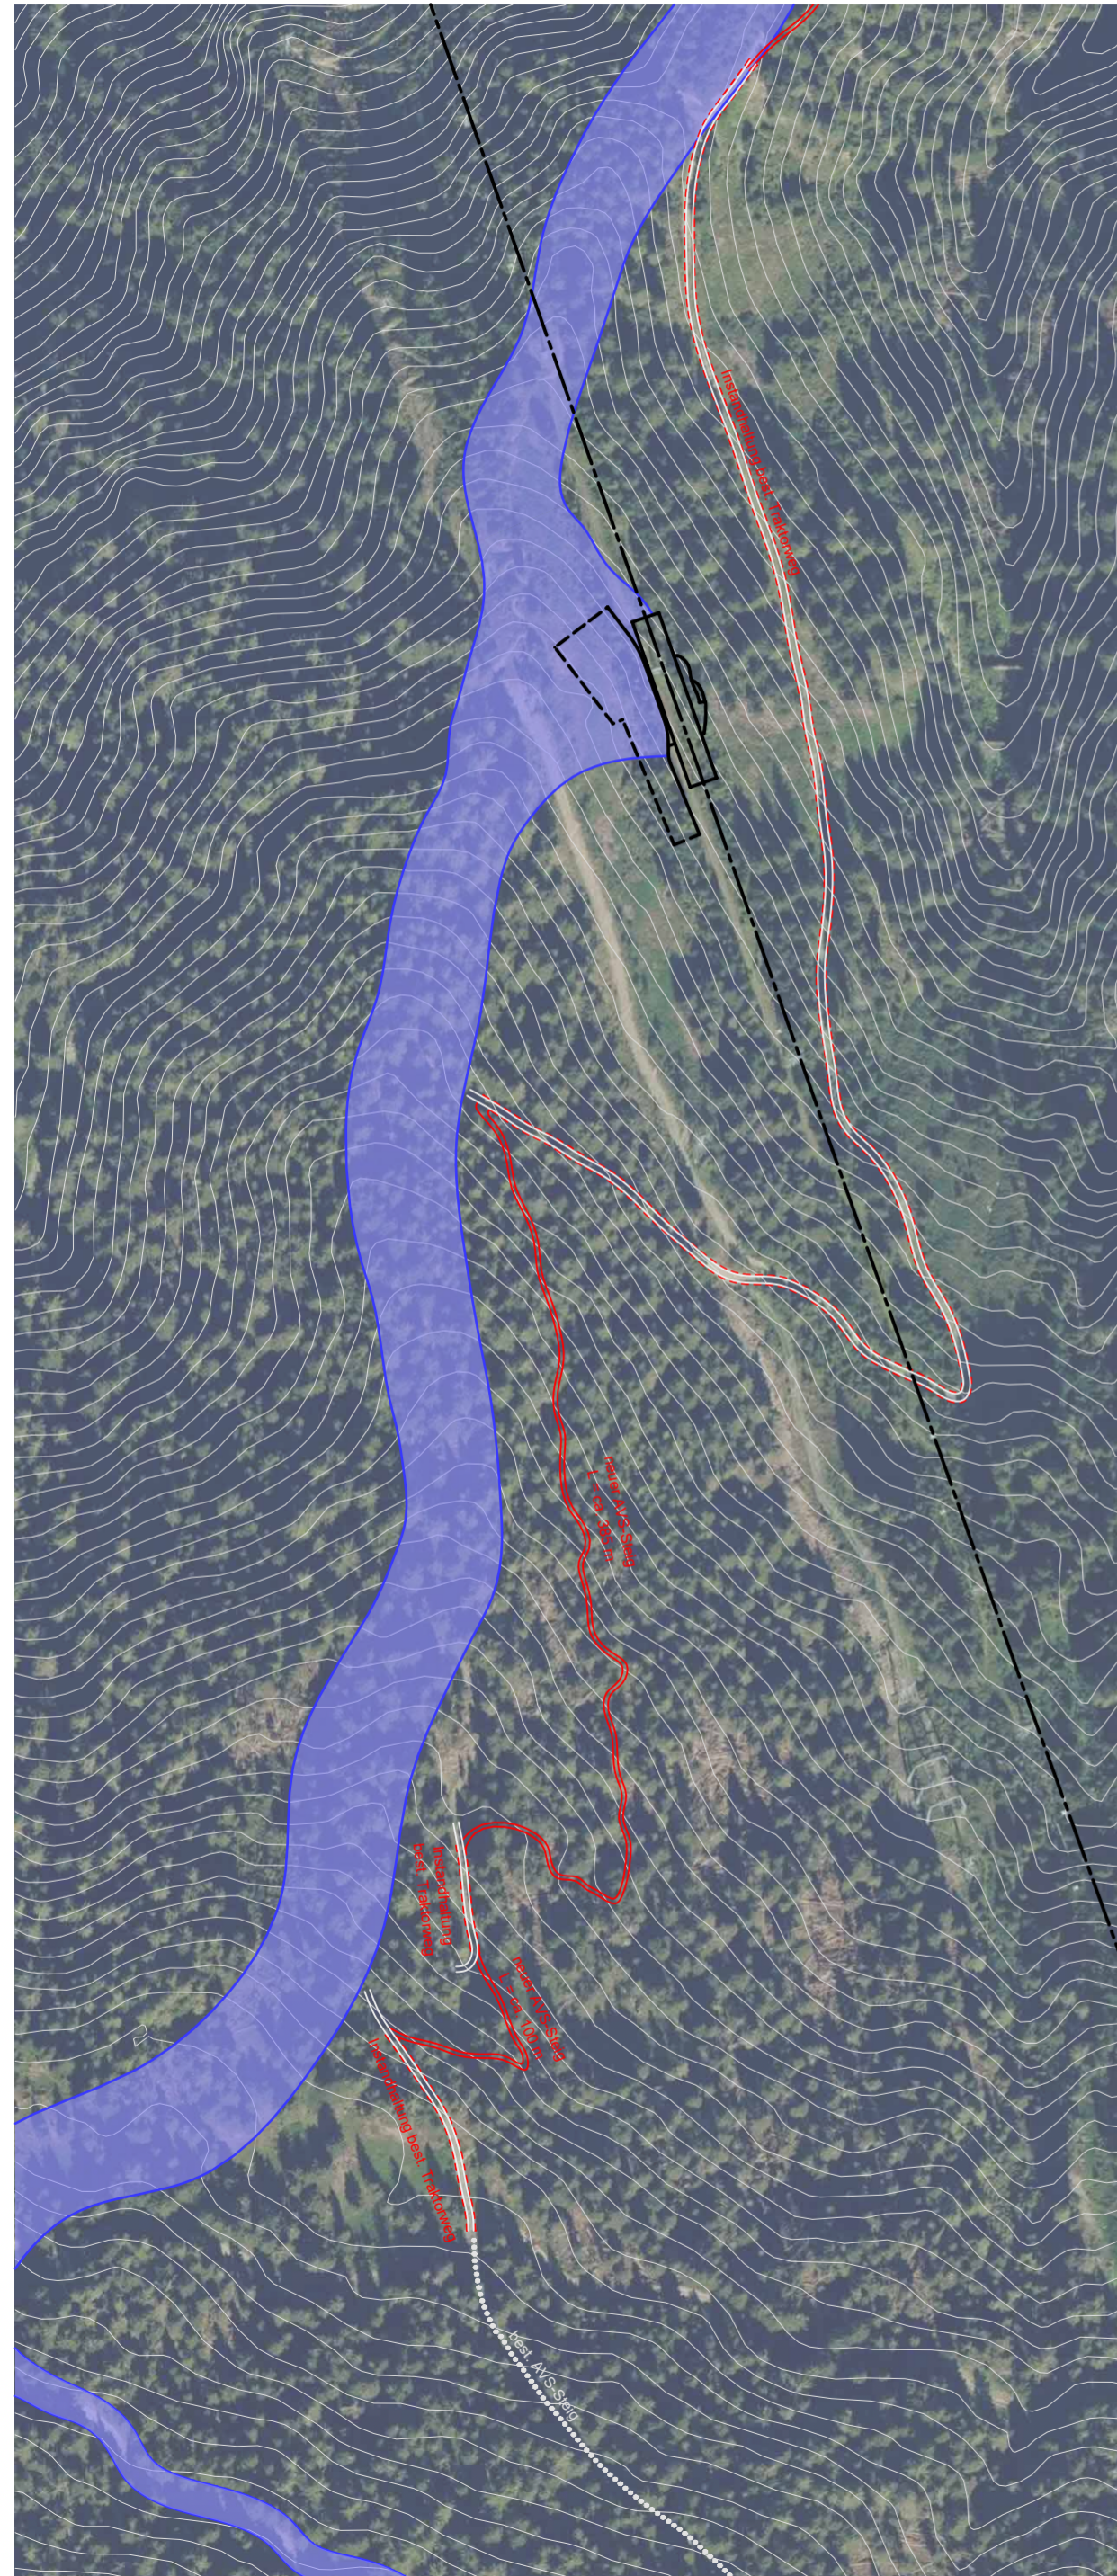


**NEUER AVS-STEIG + TRAKTORWEG**

REGELSCHNITT  
Mst. 1:50

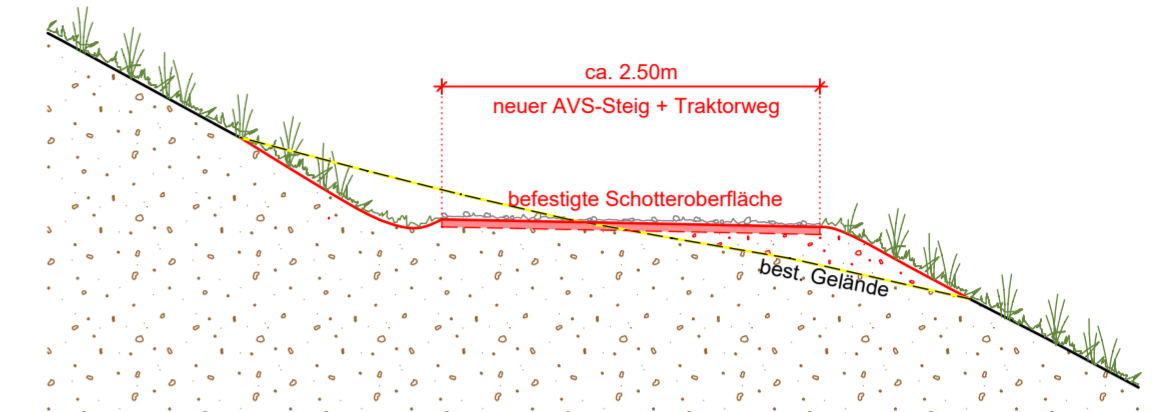


**NEUER AVS-STEIG**

REGELSCHNITT  
Mst. 1:50

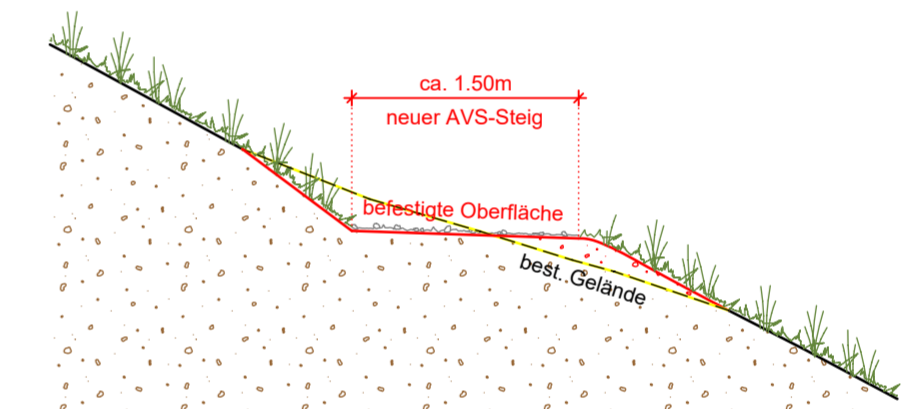

**INSTANHALTUNG BEST. TRAKTORWEG**

REGELSCHNITT  
Mst. 1:50

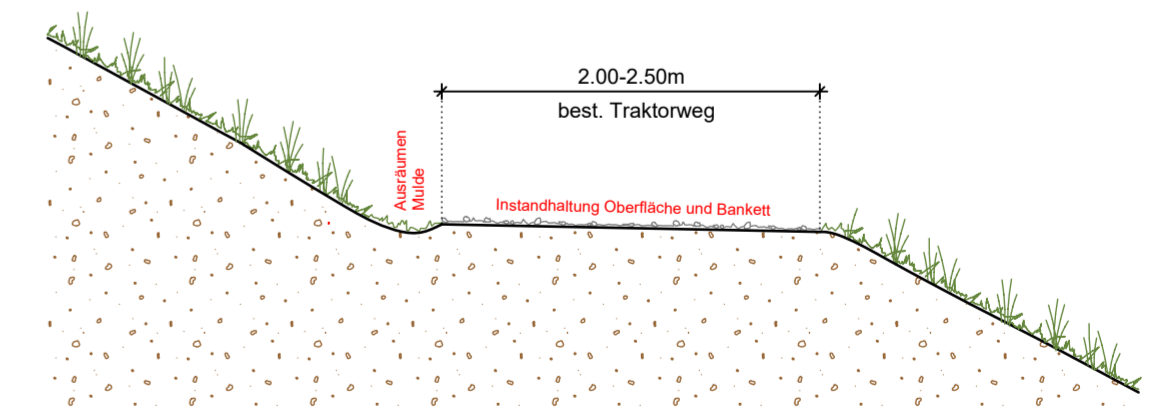

PROJEKT / PROGETTO

**ERNEUERUNG DER AUFSTIEGSANLAGEN "KRONPLATZ 1+2"  
MIT NEUER PISTENANBINDUNG AM KRONPLATZ IN DER GEMEINDE BRUNECK**

PROJEKTANT / PROGETTISTA

**iPM Engineering**  
Dott. Ing. Markus Pescollderungg / Dott. Ing. Udo Mall  
I-39031 Bruneck, Gilmpatz 2 / Brunico, piazza Gilm 2 - 0474/050005 - info@ipm.bz - www.ipm.bz



			22090
März 2024	DB	MP	
Nov 2023	DB	MP	
Dez 2022	DB	MP	
Datum data	bearb. elab.	gepr. esam.	
Plan-Nr.	n° disegno		

**3.9.b**

Diese Zeichnung darf ohne unsere Genehmigung weder vervielfältigt noch Dritten zugänglich gemacht werden.  
È vietata la riproduzione nonché la trasmissione a terzi di questo documento senza la nostra autorizzazione.

H/B = 425 / 570 (0.24m²)

Allplan 2024