



KEYPLAN




PIANTA PIANO TERRA/GRUNDRISS ERDGESCHOSS

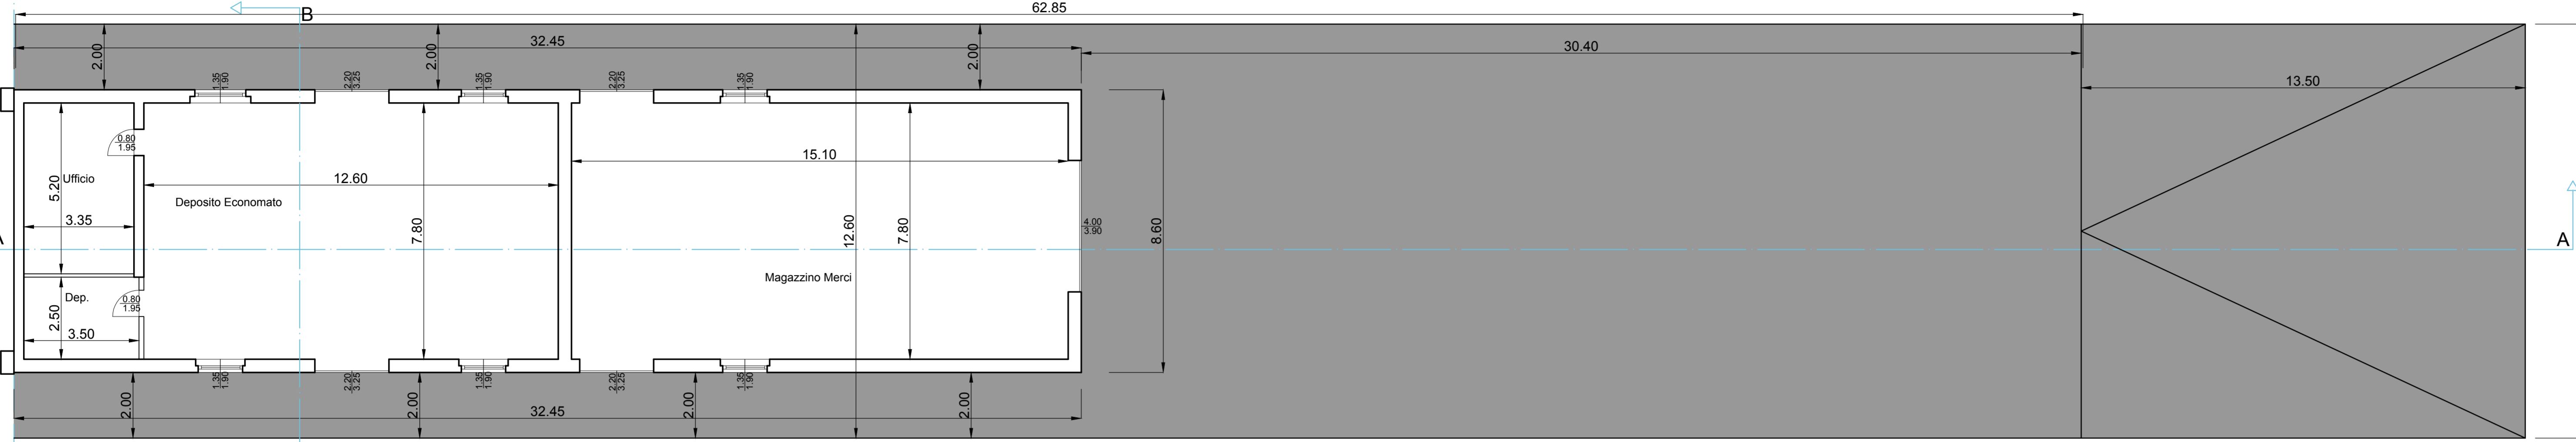


PIANTA PIANO TERRA/GRUNDRISS ERDGESCHOSS (rilievo funzionale)

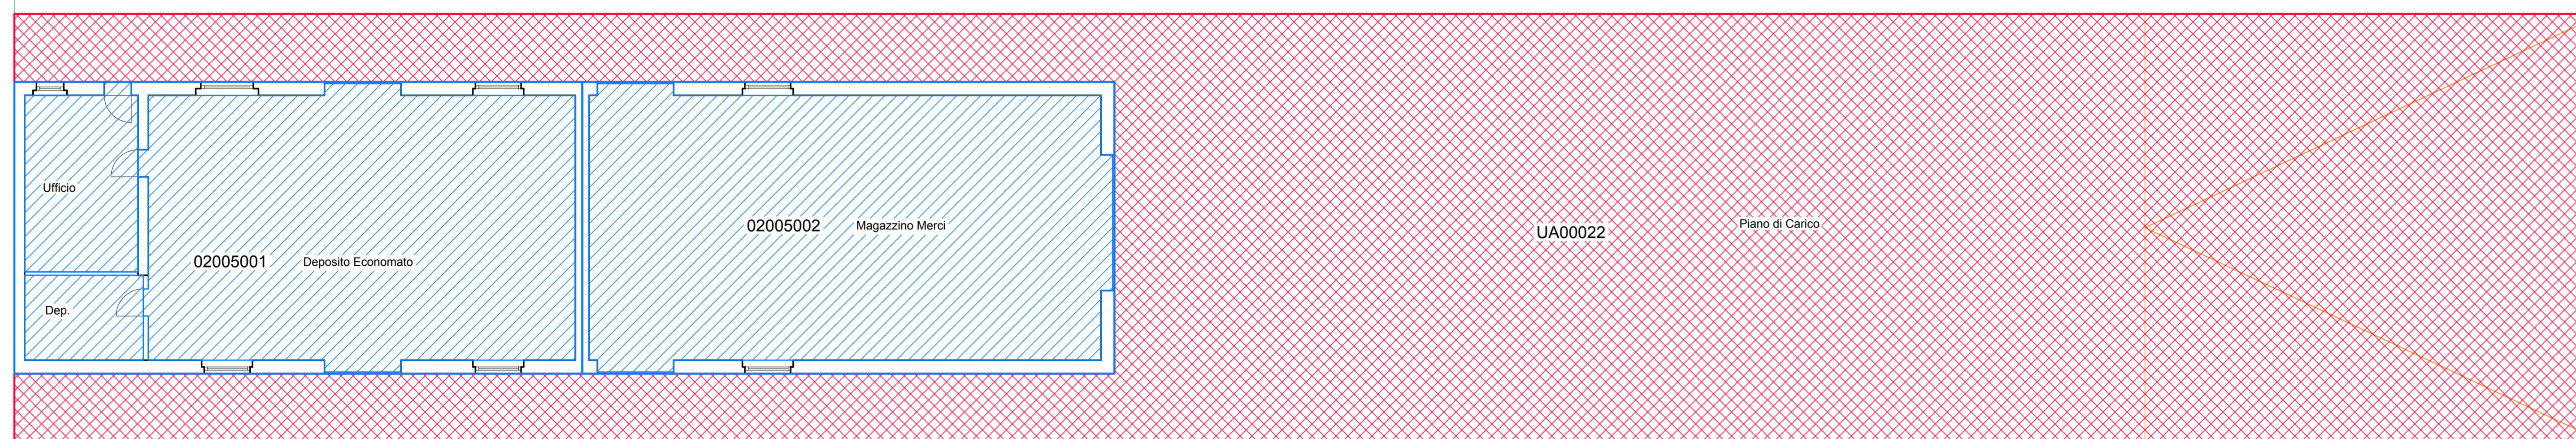

PIANTA COPERTURA/GRUNDRISS DACH

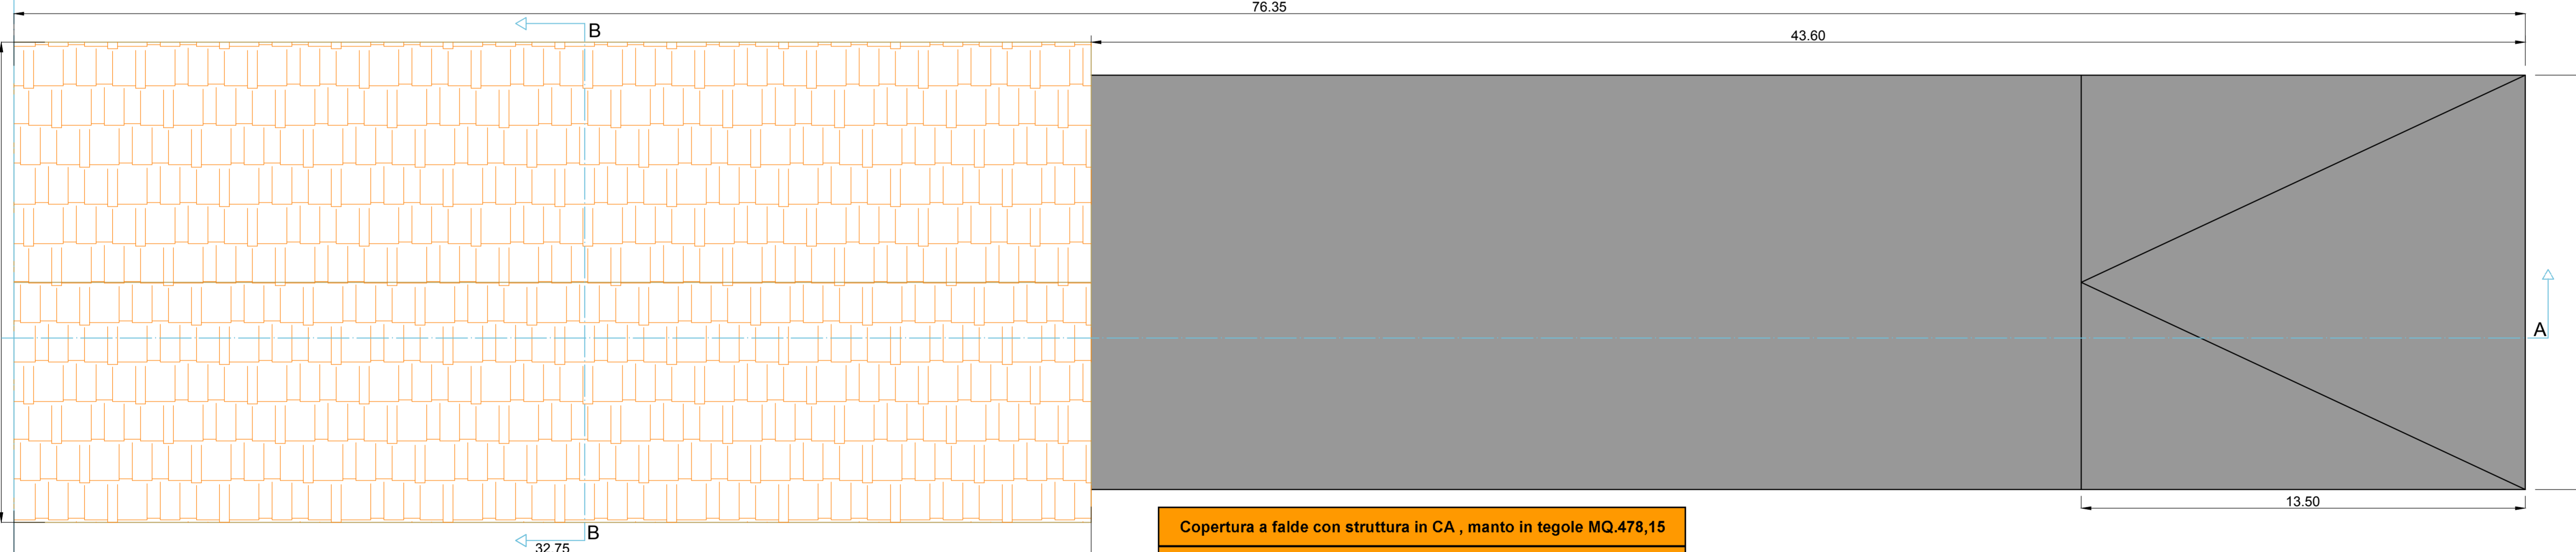

SEZIONE A-A/SCHNITT A-A

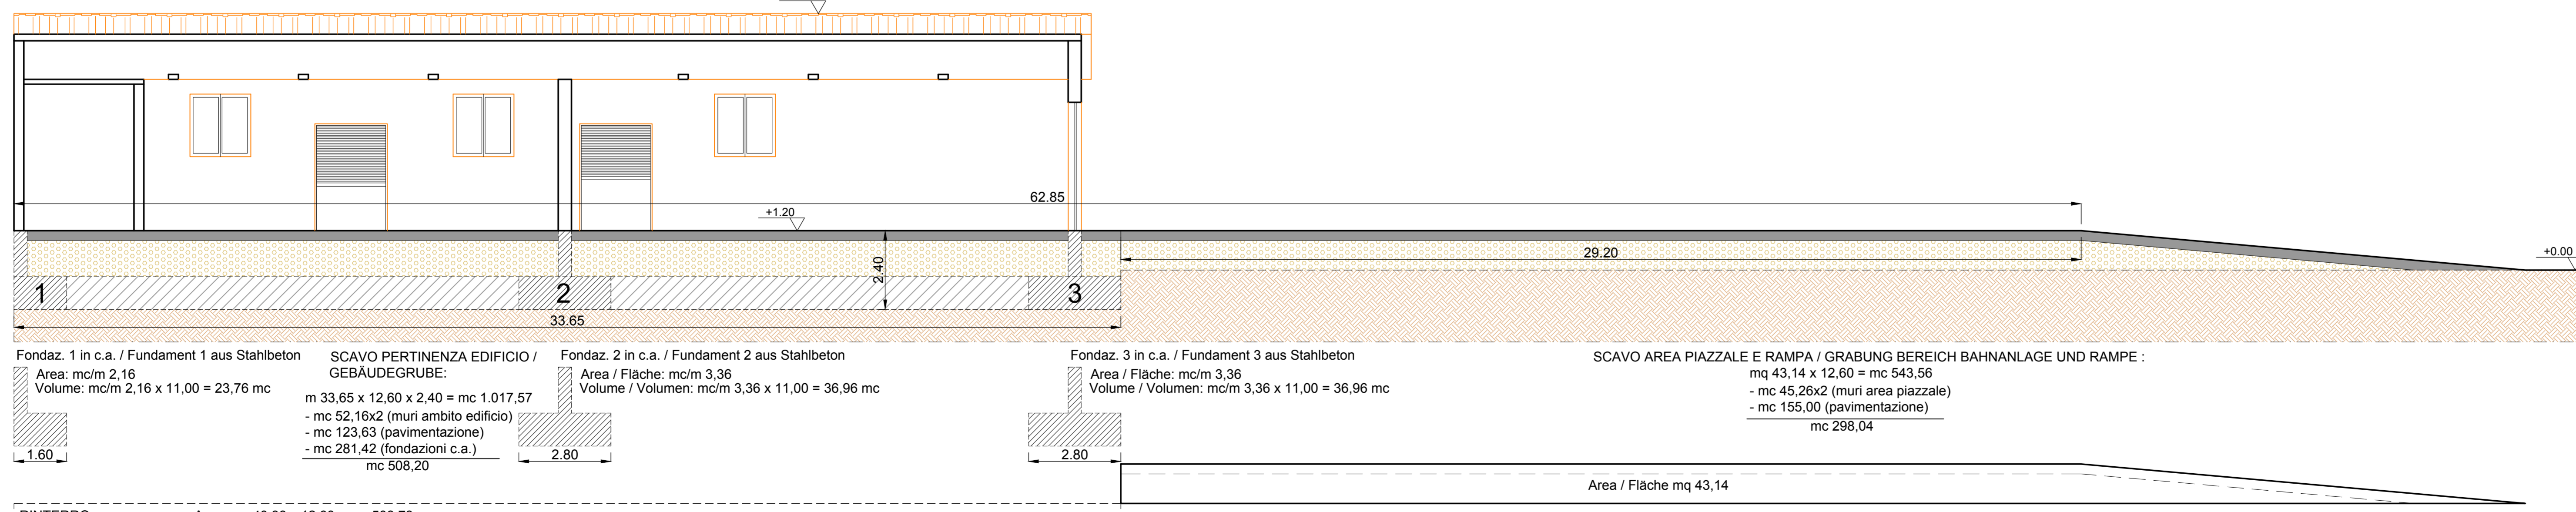

DOCUMENTAZIONE FOTOGRAFICA/PHOTODOKUMENTATION



Vista lato binari retro Stazione



Vista lato binari retro Stazione



Vista lato binari retro Stazione



Vista lato binari Stazione



Particolare giunto con edificio adiacente




LEGENDA/LEGENDE
 DIVISIONE INFRASTRUTTURA
 UNITA' AMBIENTALE

UNITA' AMBIENTALI MAPPATE	MQ UTILI	MQ TOTALI
000022	682,93	682,94
MQ TOTALI UNITA' AMBIENTALI	682,93	682,94

UNITA' IMMOBILIARI MAPPATE	MQ UTILI	MQ TOTALI
02005001	125,71	144,05
02005002	120,76	135,02
MQ TOTALI UNITA' IMMOBILIARI	246,47	279,07

SEZIONE B-B/SCHNITT B-B

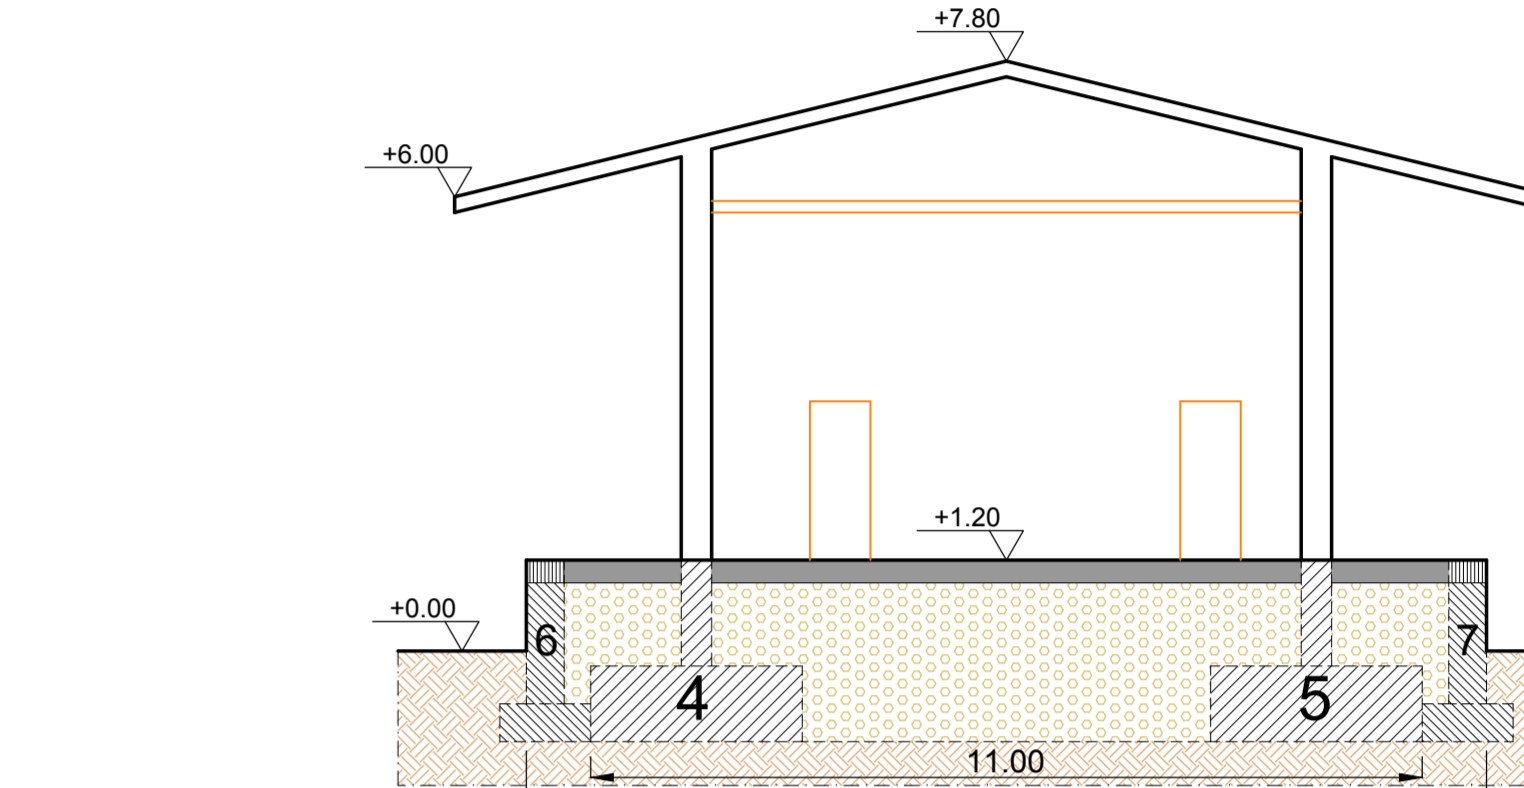

Fondaz. 4 e 5 in c.a. / Fundament 4 und 5 aus Stahlbeton
 Area / Fläche: mc/m 3,36
 Volume / Volumen: mc/m 3,36 x 11,00 = 36,96 mc
 mc/m 3,36 x (32,45+1,20-1,60-2,80-2,80) = 88,87 mc
 mc 88,87 x 2 = mc 177,74

Muri 6 e 7 in c.a. / Wände 6 und 7 aus Stahlbeton
 Area / Fläche: mc/m 1,55
 Volume 1 Gebäudebereich: mc/m 1,55 x 33,65 = 52,16 mc
 Volume 2 / Volumen 2: mc/m 1,55 x 29,20 = 45,26 mc
 mc 97,42 x 2 = 194,84 mc
 97,42 mc

Volume tot Fondaz. 1,2,3,4 e 5 in c.a.
 mc 23,76+39,96+39,96+177,74 = mc 281,42
 Volume tot muri 6 e 7 in c.a.
 mc 194,84

Pavimentazione in c.a. / Pflasterung aus Stahlbeton
 Volume / Volumen: m 12,70 x 0,30 x 32,45 = mc 123,63

Sy= 13,26 m
 Sup. copertura= m 15,04 x 32,75 = mq 492,56
 Dachfläche= m 15,04 x 32,75 = mq 492,56

A= 54,80 mq
 Cubatura / Kubatur:
 mq 54,80 x 32,45 = 1.778,26 mc

Bearbeitungsstand
 Stato di elaborazione

Revisione	Andragungen / Modifiche	Verantwortlicher / Änderung Verantwortliche	Datum / Data
00	Entscheidung / Prima Versione	S. Perino	26.06.2018
01			
02			
03			
04			
05			




Ausbau Eisenbahnachse München-Verona
BRENNER BASISTUNNEL
 Ausführungsplanung

Potenzialstudie der Eisenbahnachse München - Verona
GALLERIA DI BASE DEL BRENNERO
 Projektplanung

Bauleit H81 Bahnhof Franzensfeste
Lotto H81 Stazione Fortezza

Sub-Bauleit	Sublotto
Vorarbeiten Bahnhofsbereich	Attività preparatorie area di stazione
Abbrüche	Demolizioni
Titolo	Titolo
Edificio "A.5"	Edificio "A.5"
Grundrisse und Schnitte	Piante e Sezioni
	Datum / Data
	Name / Nome

GALLERIA DI BASE DEL BRENNERO - BRENNER BASISTUNNEL BBT SE
 Piazza Stazione 1 • I-39100 Bolzano
 Tel. +39 0471 902211 • Fax. +39 0471 902211
 Amsteyr Str. 8 • I-39100 Immoles
 Tel. +43 312 4030 • Fax. +43 312 4030-110
 Email: bbt@bbt-se.com • www.bbt-se.com

Projekt /	von / da	Blatt /	von / da	Status /
Chilometer /	km / a	Kilometer /	km / a	Dokument /
progetto /	bei / al	Chilometer /	bei / al	Stadium /
bei / al		bei / al		Dokument /
02	H81	AF	001	KSN D1012 12015 00