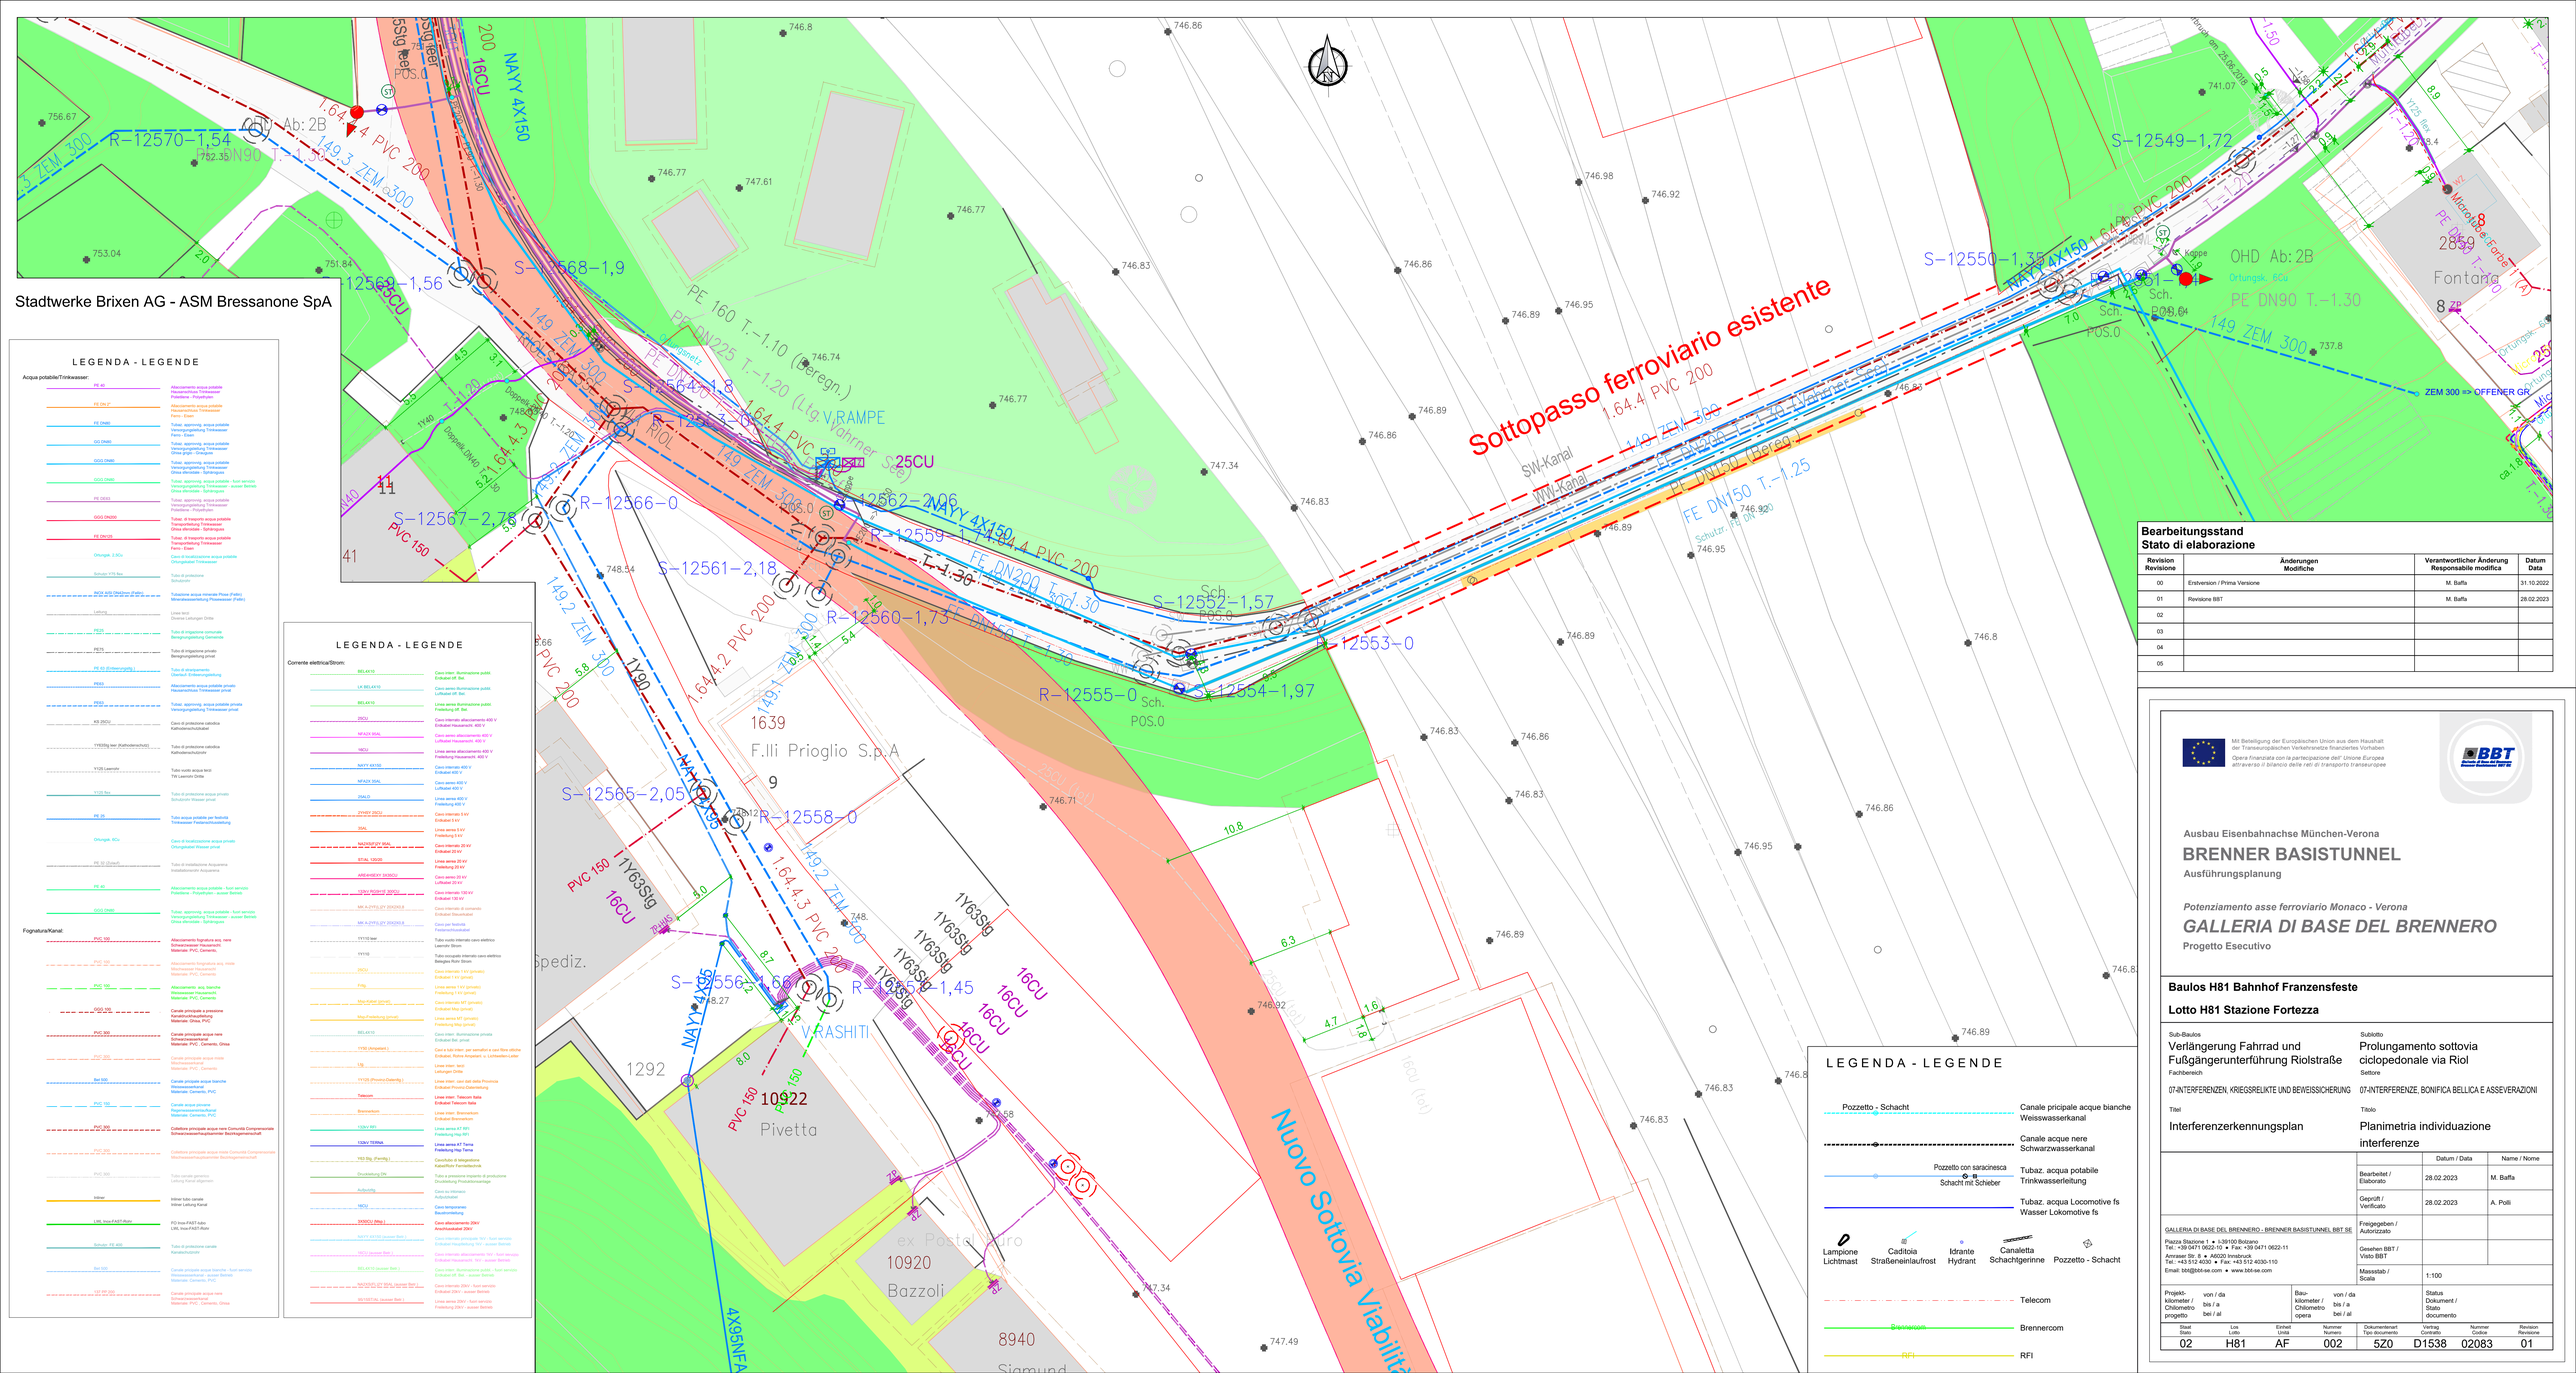

Bearbeitungsstand
Stato di elaborazione

Revision Revisione	Änderungen Modifiche	Verantwortlicher Änderung Responsabile modifica	Datum Data
00	Erstversion / Prima Versione	M. Baffa	31.10.2022
01	Revisione BBT	M. Baffa	28.02.2023
02			
03			
04			
05			

Mit Beteiligung der Europäischen Union aus dem Haushalt der Transeuropäischen Verkehrsnetze finanziertes Vorhaben
Opera finanziata con la partecipazione dell' Unione Europea attraverso il bilancio delle reti di transporto transeuropee

Ausbau Eisenbahnachse München-Verona

BRENNER BASISTUNNEL

Ausführungsplanung

Potenziamento asse ferroviario Monaco - Verona

GALLERIA DI BASE DEL BRENNERO

Progetto Esecutivo

Baulos H81 Bahnhof Franzensfeste

Lotto H81 Stazione Fortezza

Sub-Baulos	Sublotto
Verlängerung Fahrrad und Fußgängerunterführung Riolstraße	Prolungamento sottovia ciclopedonale via Riol
Fachbereich	Settore
07-INTERFERENZEN, KRIEGSRELIKTE UND BEWEISSICHERUNG	07-INTERFERENZE, BONIFICA BELLICA E ASSEVERAZIONI
Titel	Titolo
Interferenzerkennungsplan	Planimetria individuazione interferenze

	Datum / Data	Name / Nome
Bearbeitet / Elaborato	28.02.2023	M. Baffa
Geprüft / Verificato	28.02.2023	A. Polli
Freigegeben / Autorizzato		
Gesehen BBT / Visto BBT		
Massstab / Scala	1:100	

GALLERIA DI BASE DEL BRENNERO - BRENNER BASISTUNNEL BBT SE
Piazza Stazione 1 ▪ I-39100 Bolzano
Tel.: +39 0471 0622-10 ▪ Fax: +39 0471 0622-11
Amraser Str. 8 ▪ A6020 Innsbruck
Tel.: +43 512 4030 ▪ Fax: +43 512 4030-110
Email: bbt@bbt-se.com ▪ www.bbt-se.com

Projekt-kilometer / Chilometro progetto	von / da	bis / a	bei / al
Bau-kilometer / Chilometro opera	von / da	bis / a	bei / al

Status Dokument / Stato documento

Stadt Stato	Los Lotto	Einheit Unità	Nummer Numero	Dokumentenart Tipo documento	Vertrag Contratto	Nummer Codice	Revision Revisione
02	H81	AF	002	5Z0	D1538	02083	01