




Fahrzeug minimale / ohne Neigung
Veicolo senza pendenza / con pendenza minima

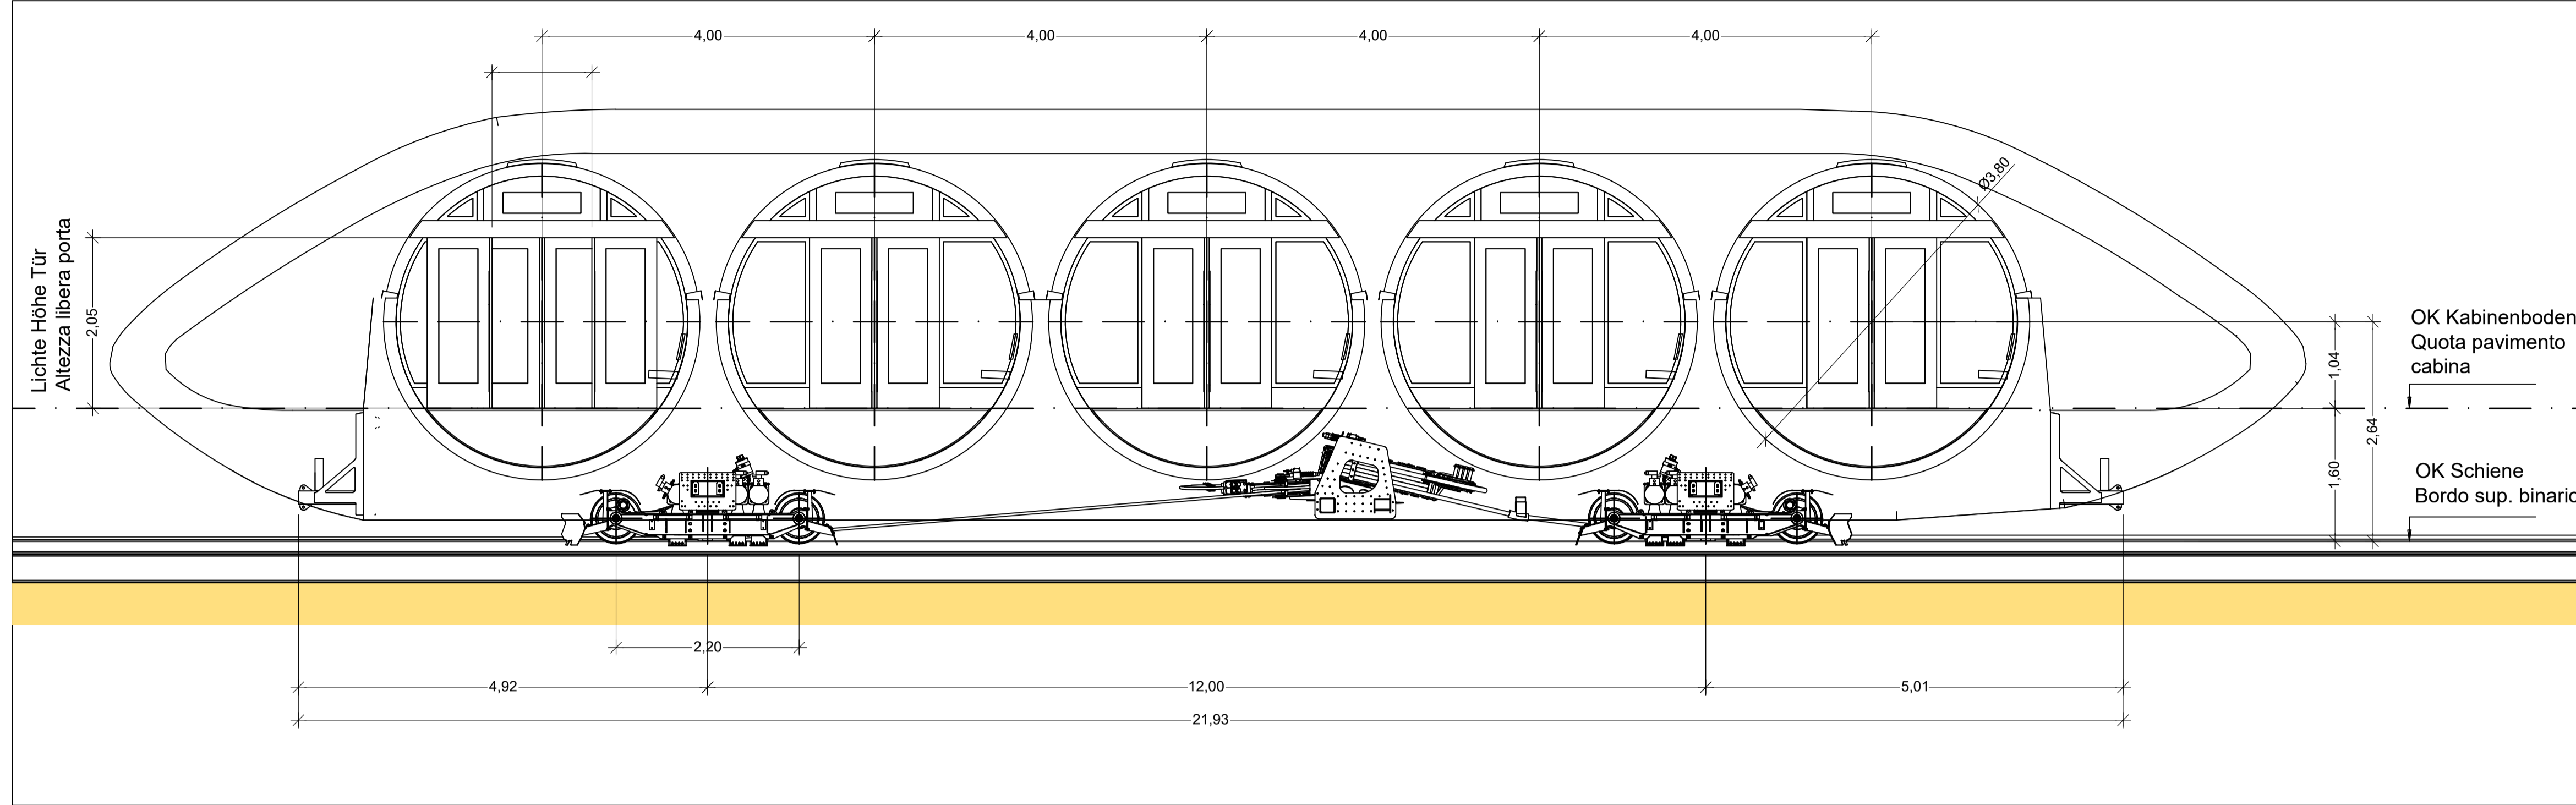


Situation Abteile ohne Neigung
Pianta cabine senza pendenza

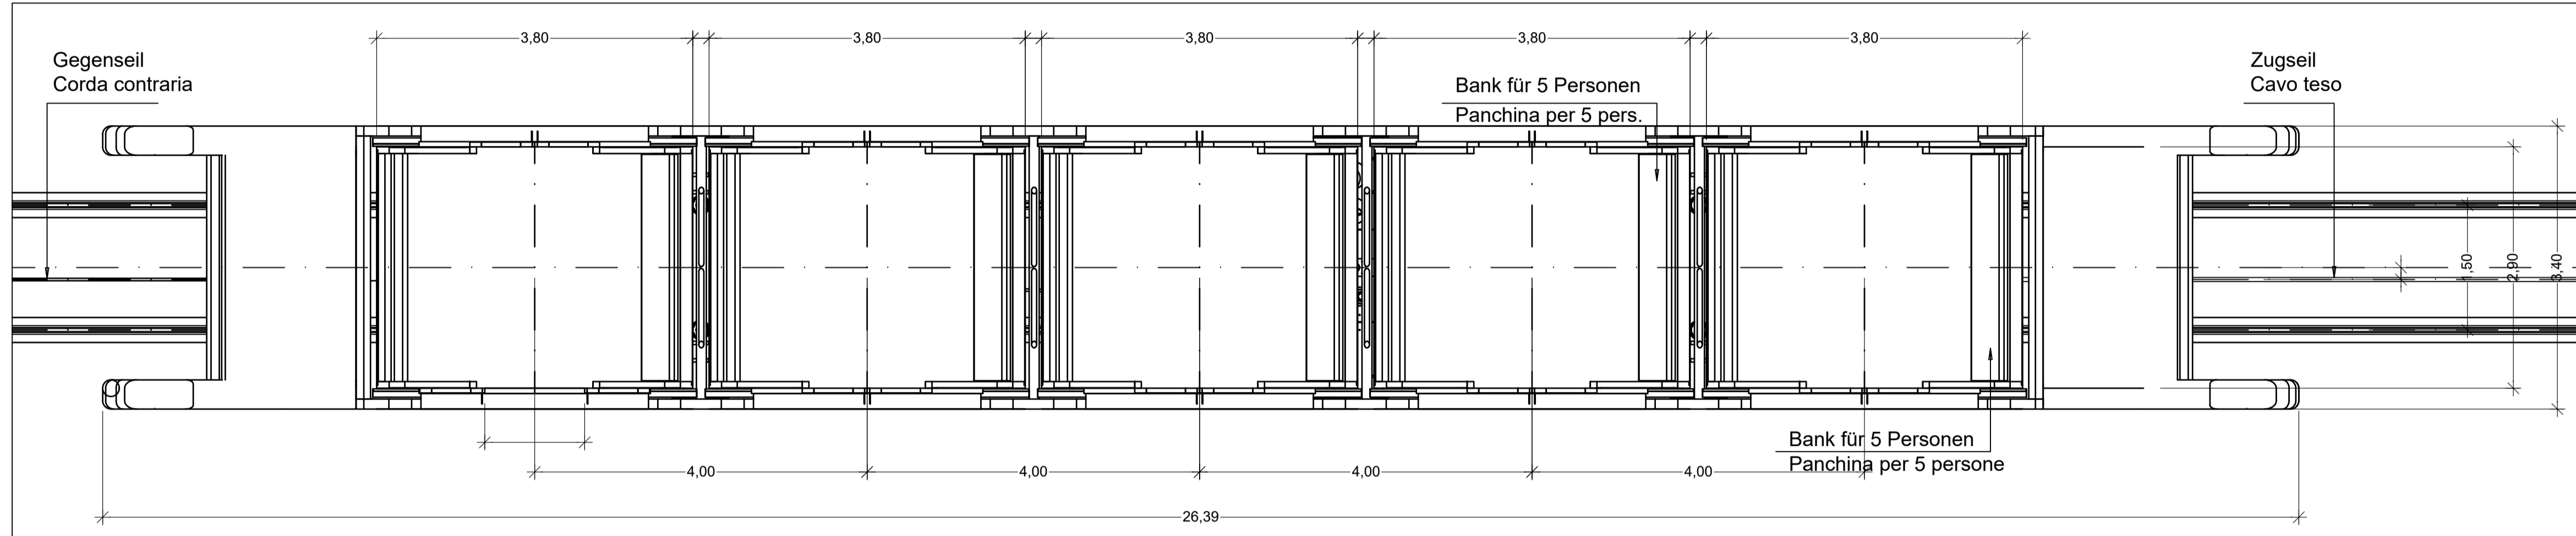


Ansicht von oben ohne Neigung
Prospetto da sopra senza pendenza

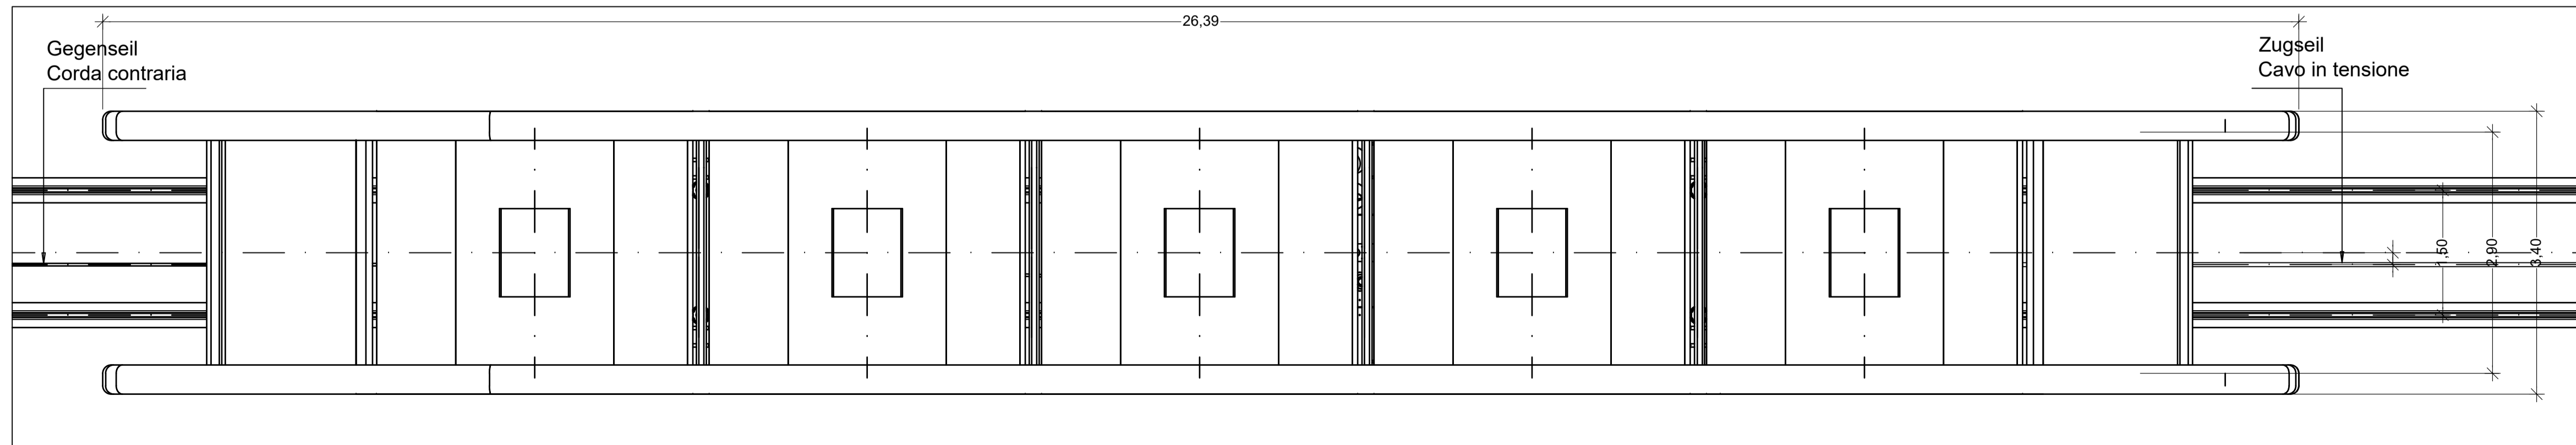


Fahrzeug maximale Neigung
Veicolo con pendenza massima

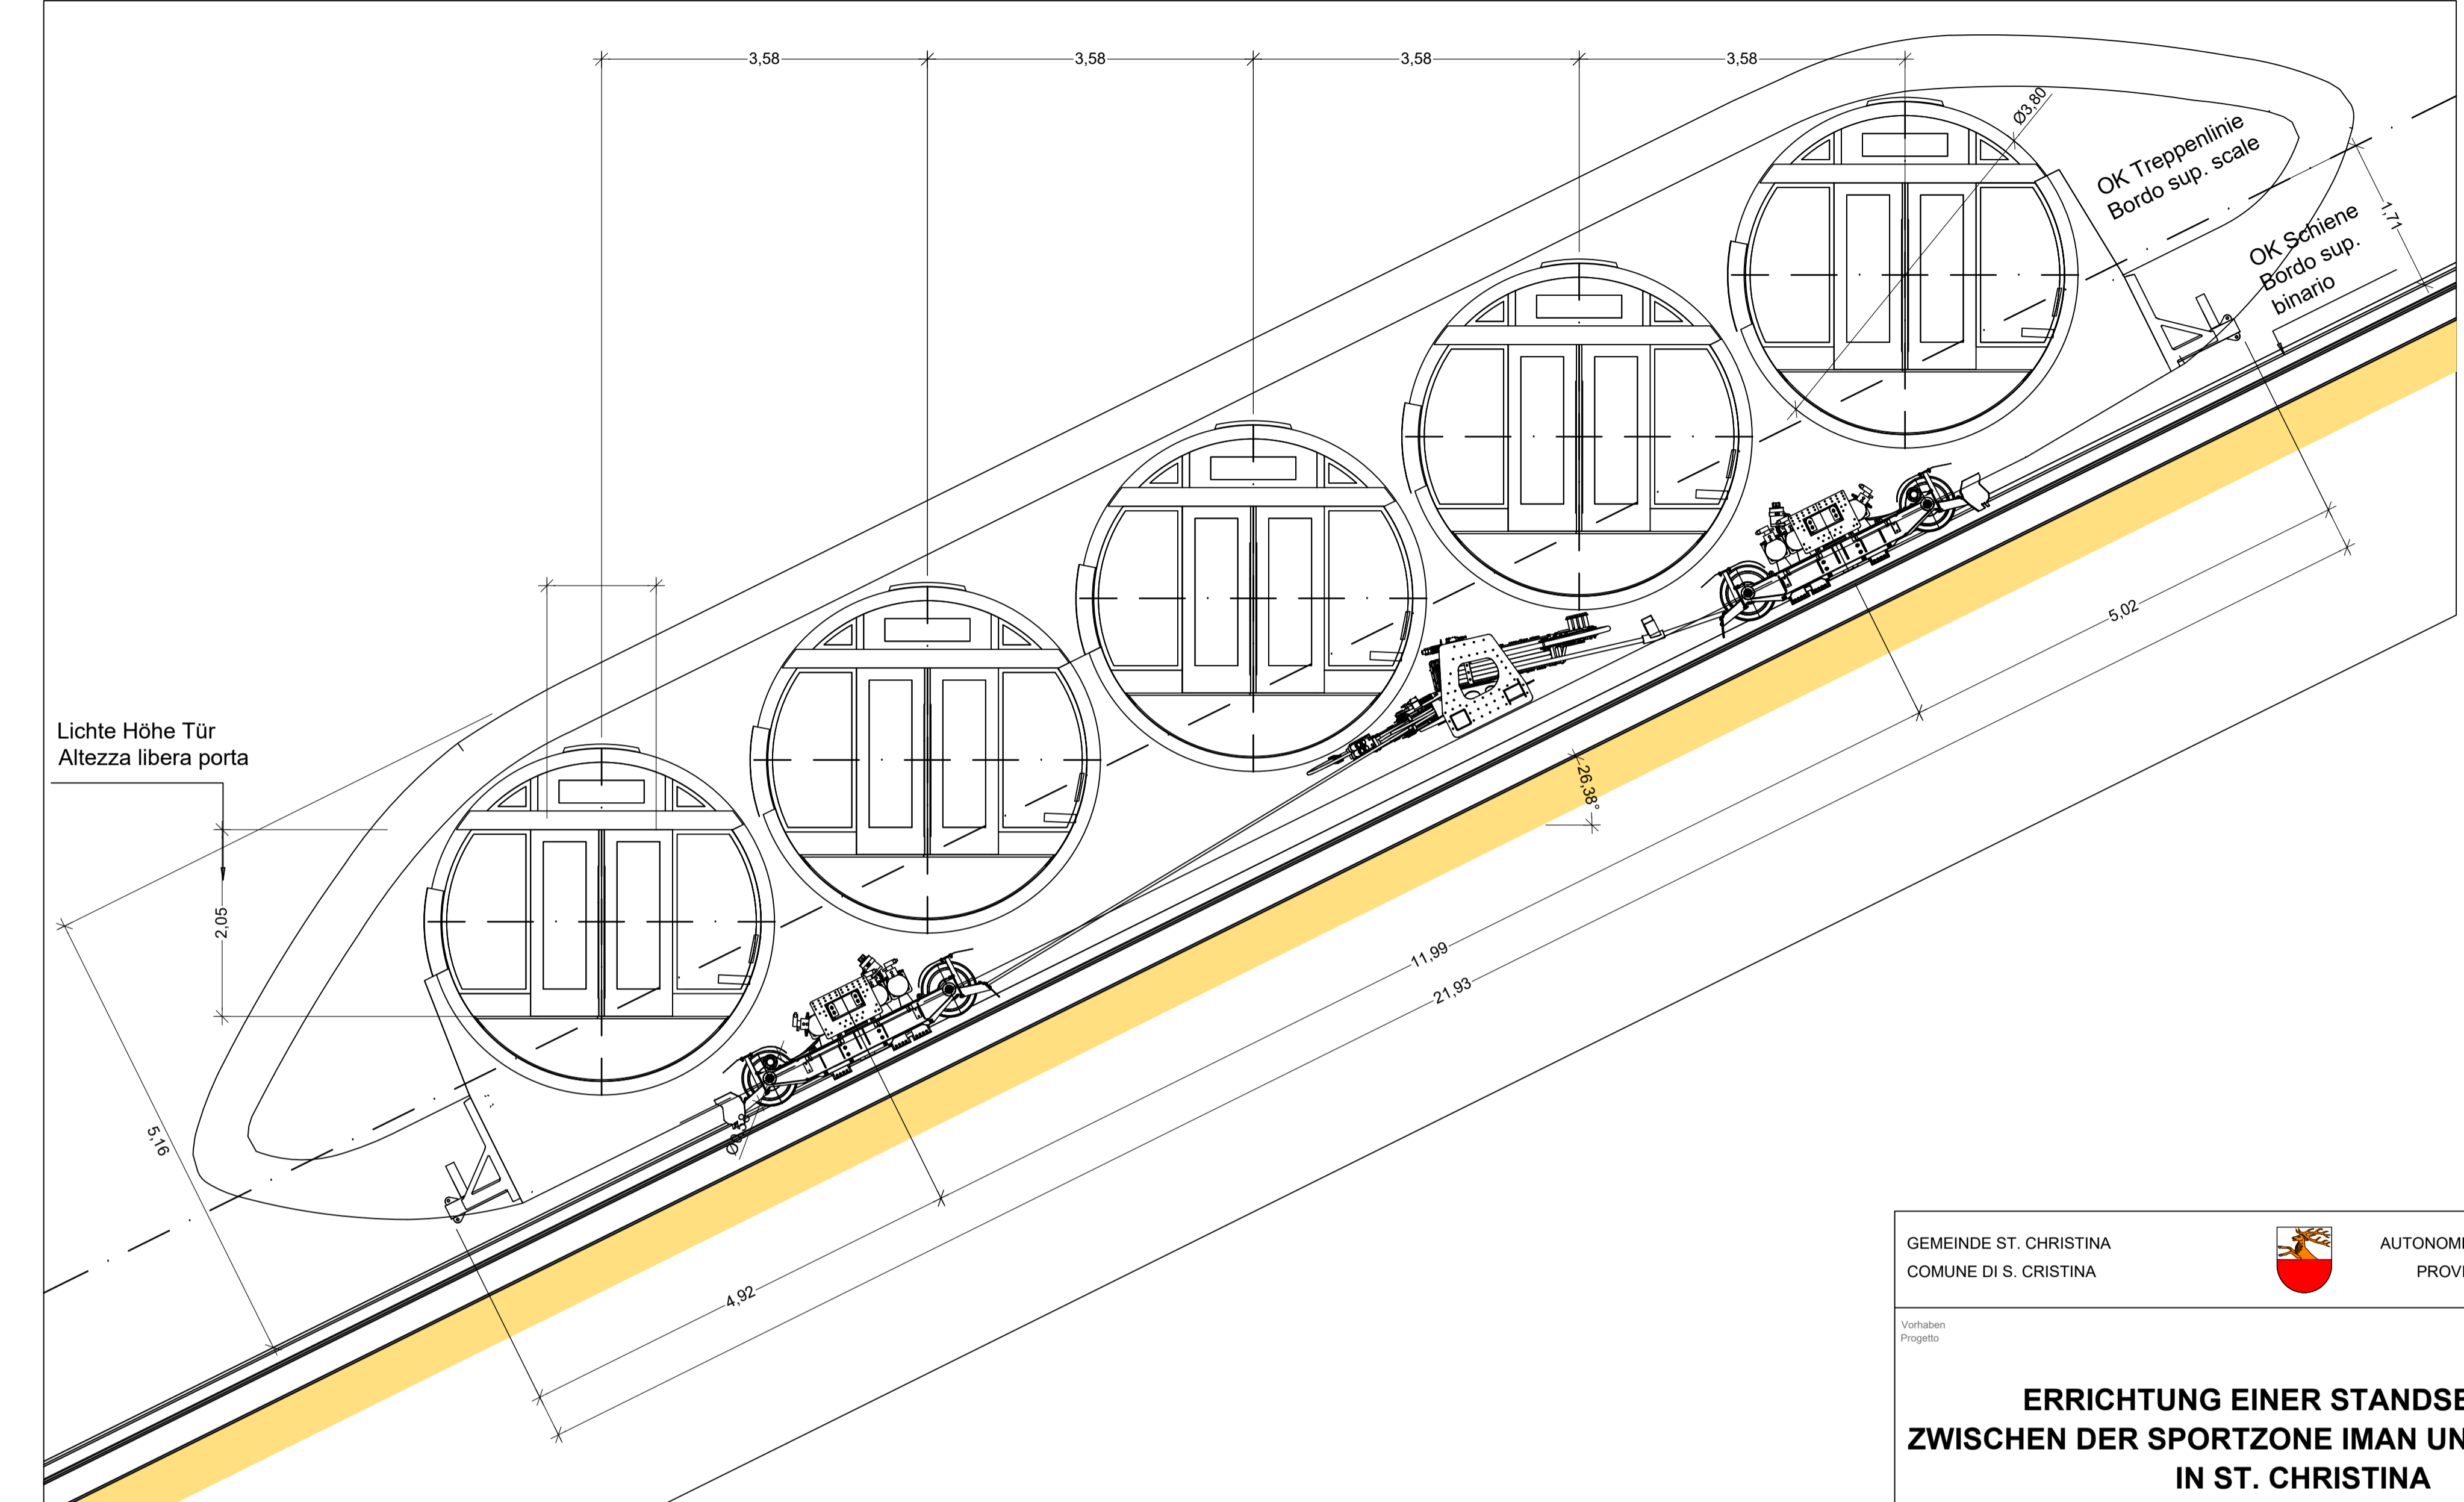

Ansicht von Tal
Prospetto da valle

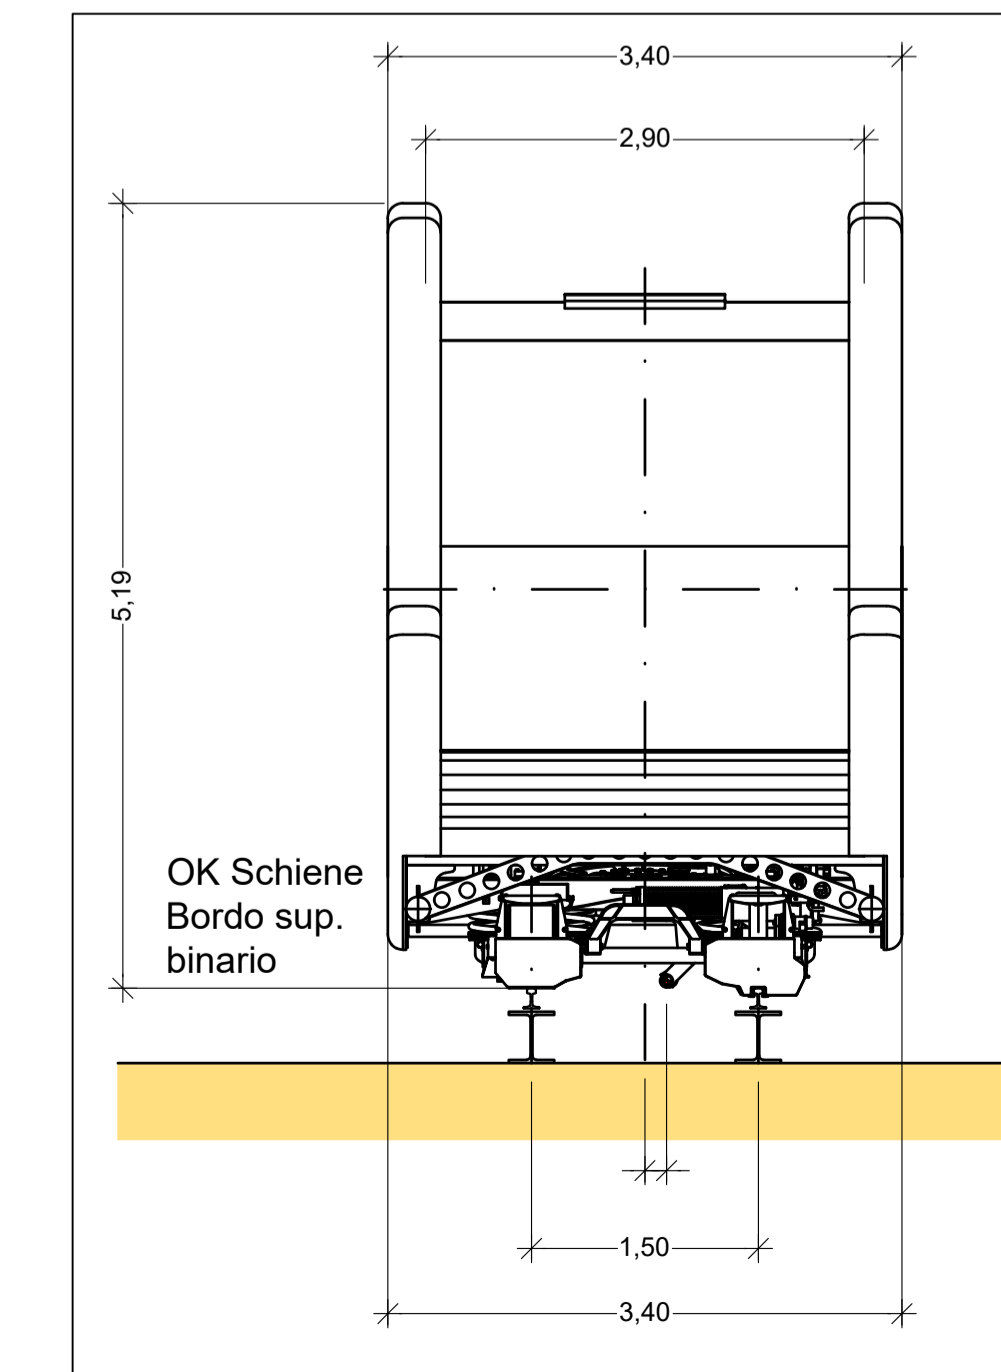

Rendering
Visualizzazione

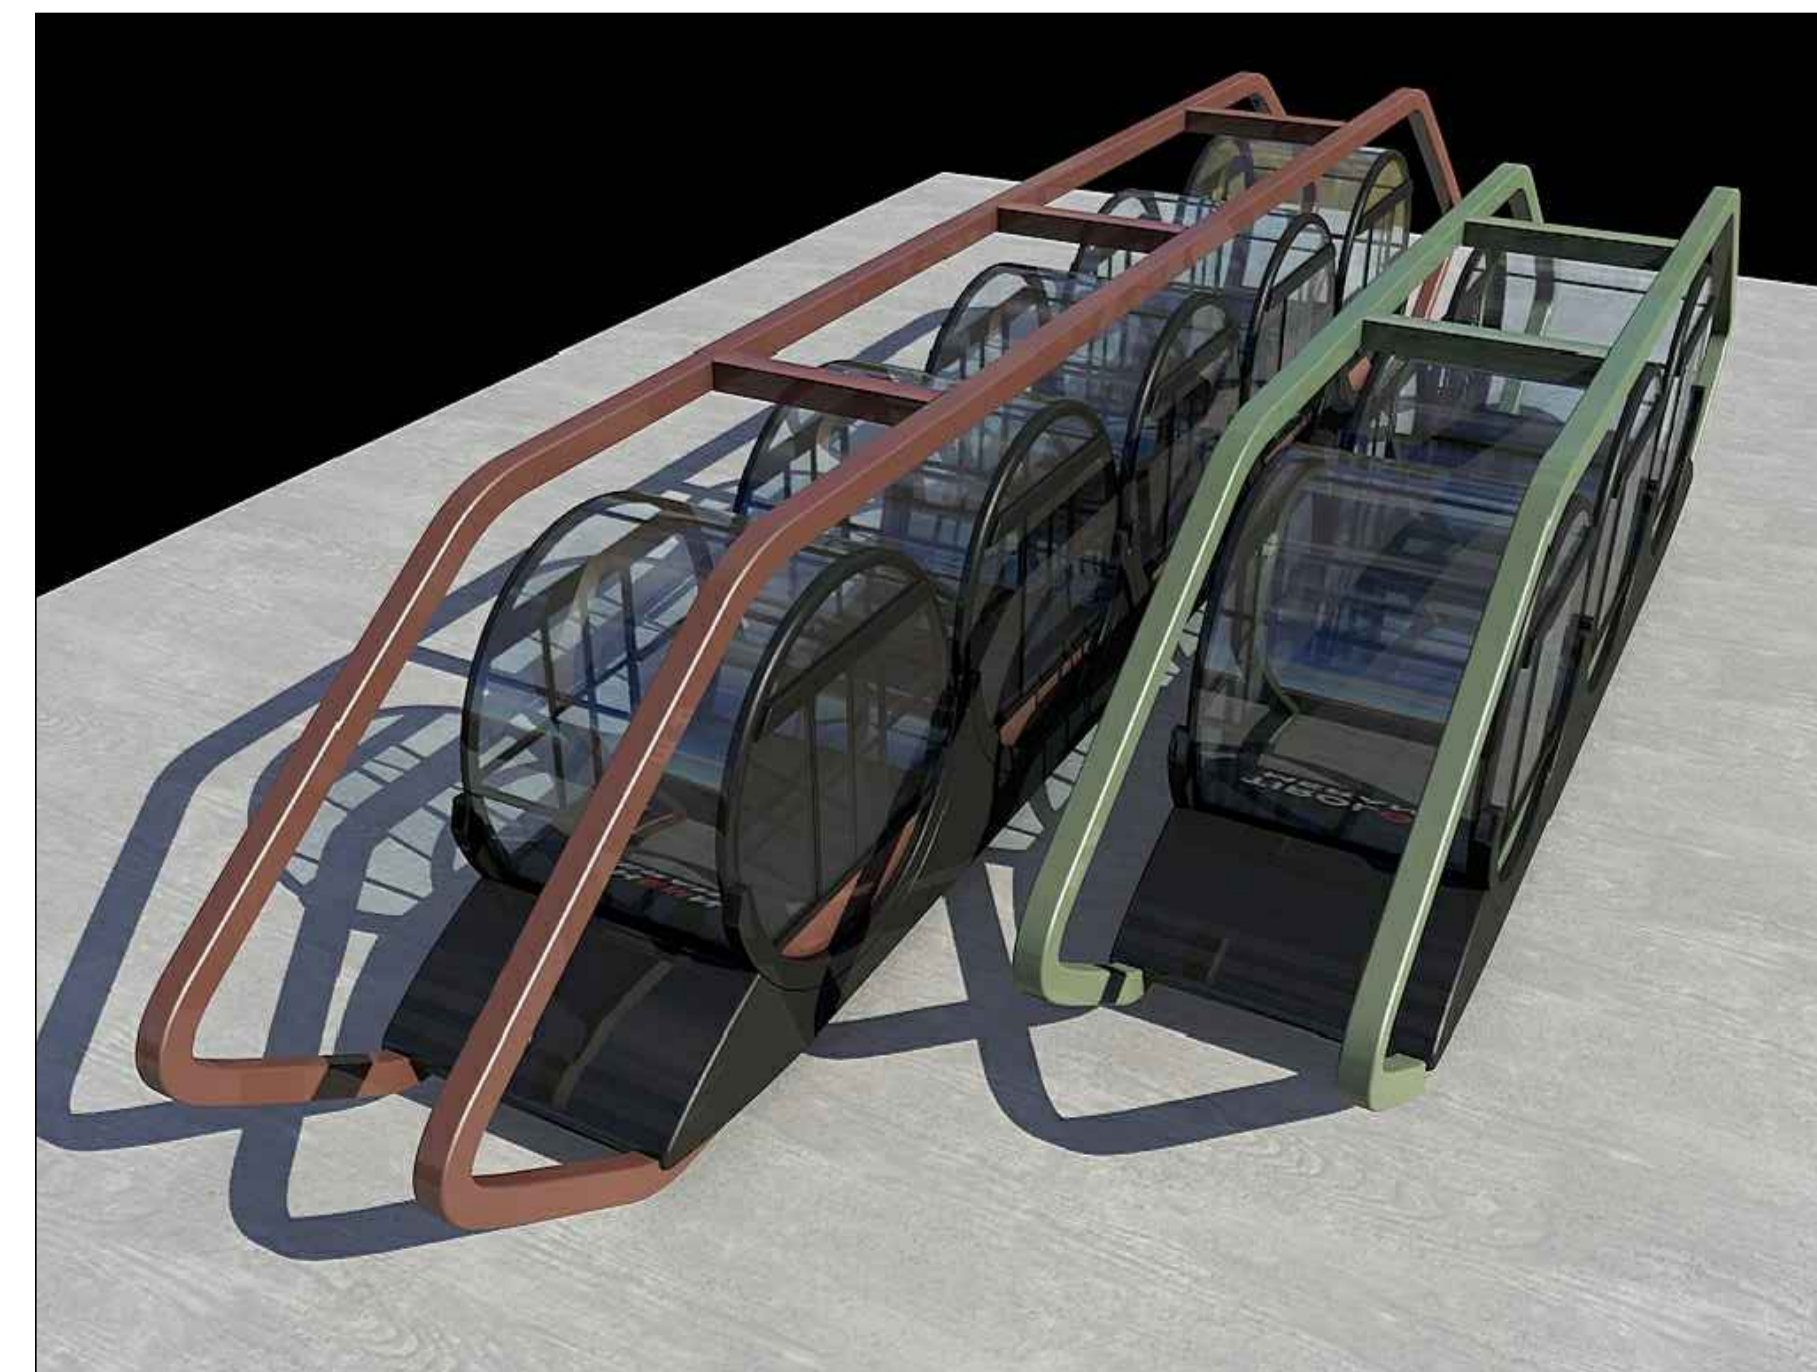

GEMEINDE ST. CRISTINA
COMUNE DI S. CRISTINA

AUTONOME PROVINZ BOZEN - SÜDTIROL
PROVINCIA AUTONOMA DI BOLZANO

Vorhaben:
Projekt:

ERRICHTUNG EINER STANDSEILBAHN
ZWISCHEN DER SPORTZONE IMAN UND MONTE PANA
IN ST. CRISTINA


COSTRUZIONE DI UNA FUNICOLARE
TRA LA ZONA SPORTIVA IMAN E MONTE PANA
A SANTA CRISTINA

Einreichprojekt / Progetto definitivo

0	12.12.2019	1. Ausgabe/1ª edizione	H. Plattner	G. Fischmaller	G. Fischmaller
Rev.	Datum	Inhalt: Änderung/edizione, aggiornamento	entworfen	geprüft/revisione	freigegeben
Auftraggeber: Comittenente					

SUNPANA S.R.L.
Dursanstraße 98 / Via Dursan 98, 39047 St. Christina / S. Cristina
Mwstr./P.IVA 03046530212

FAHRZEUGGARNITUR
VEICOLO

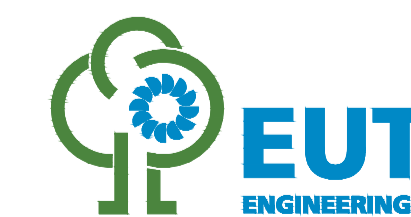

EUT Engineering GmbH / Srl
Dantestraße / Via Dante 134
I-39042 Brives / Bressanone
T +39 0472 27 24 00
info@eut.bz.it
www.eut.bz.it

Maßstab: Scale	1 : 50
Projekt Nr.:	980-216
Plan Nr. / planta n.	IP-EP-08
Zeichn. Nr. / disegno n.	1-8