




SCHNITT - SEZIONE B-B 1:100

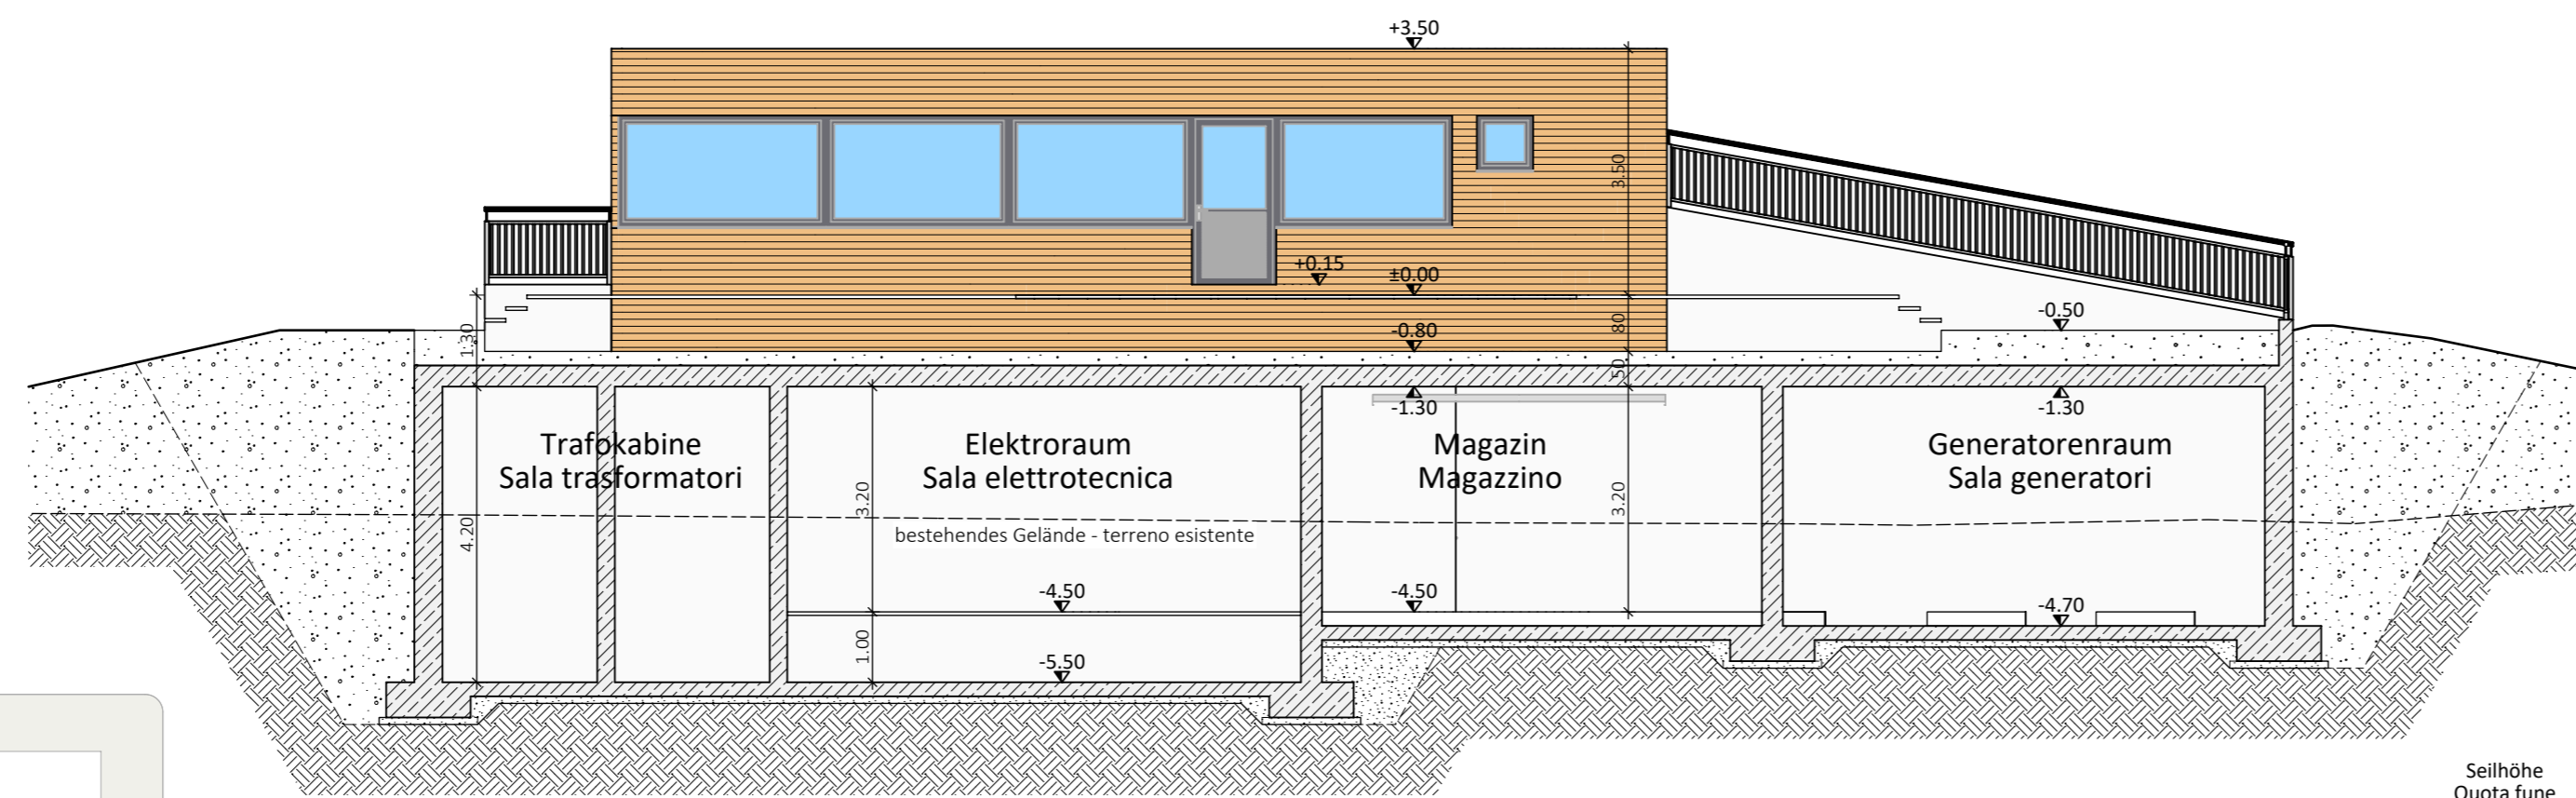


SCHNITT - SEZIONE C-C 1:100

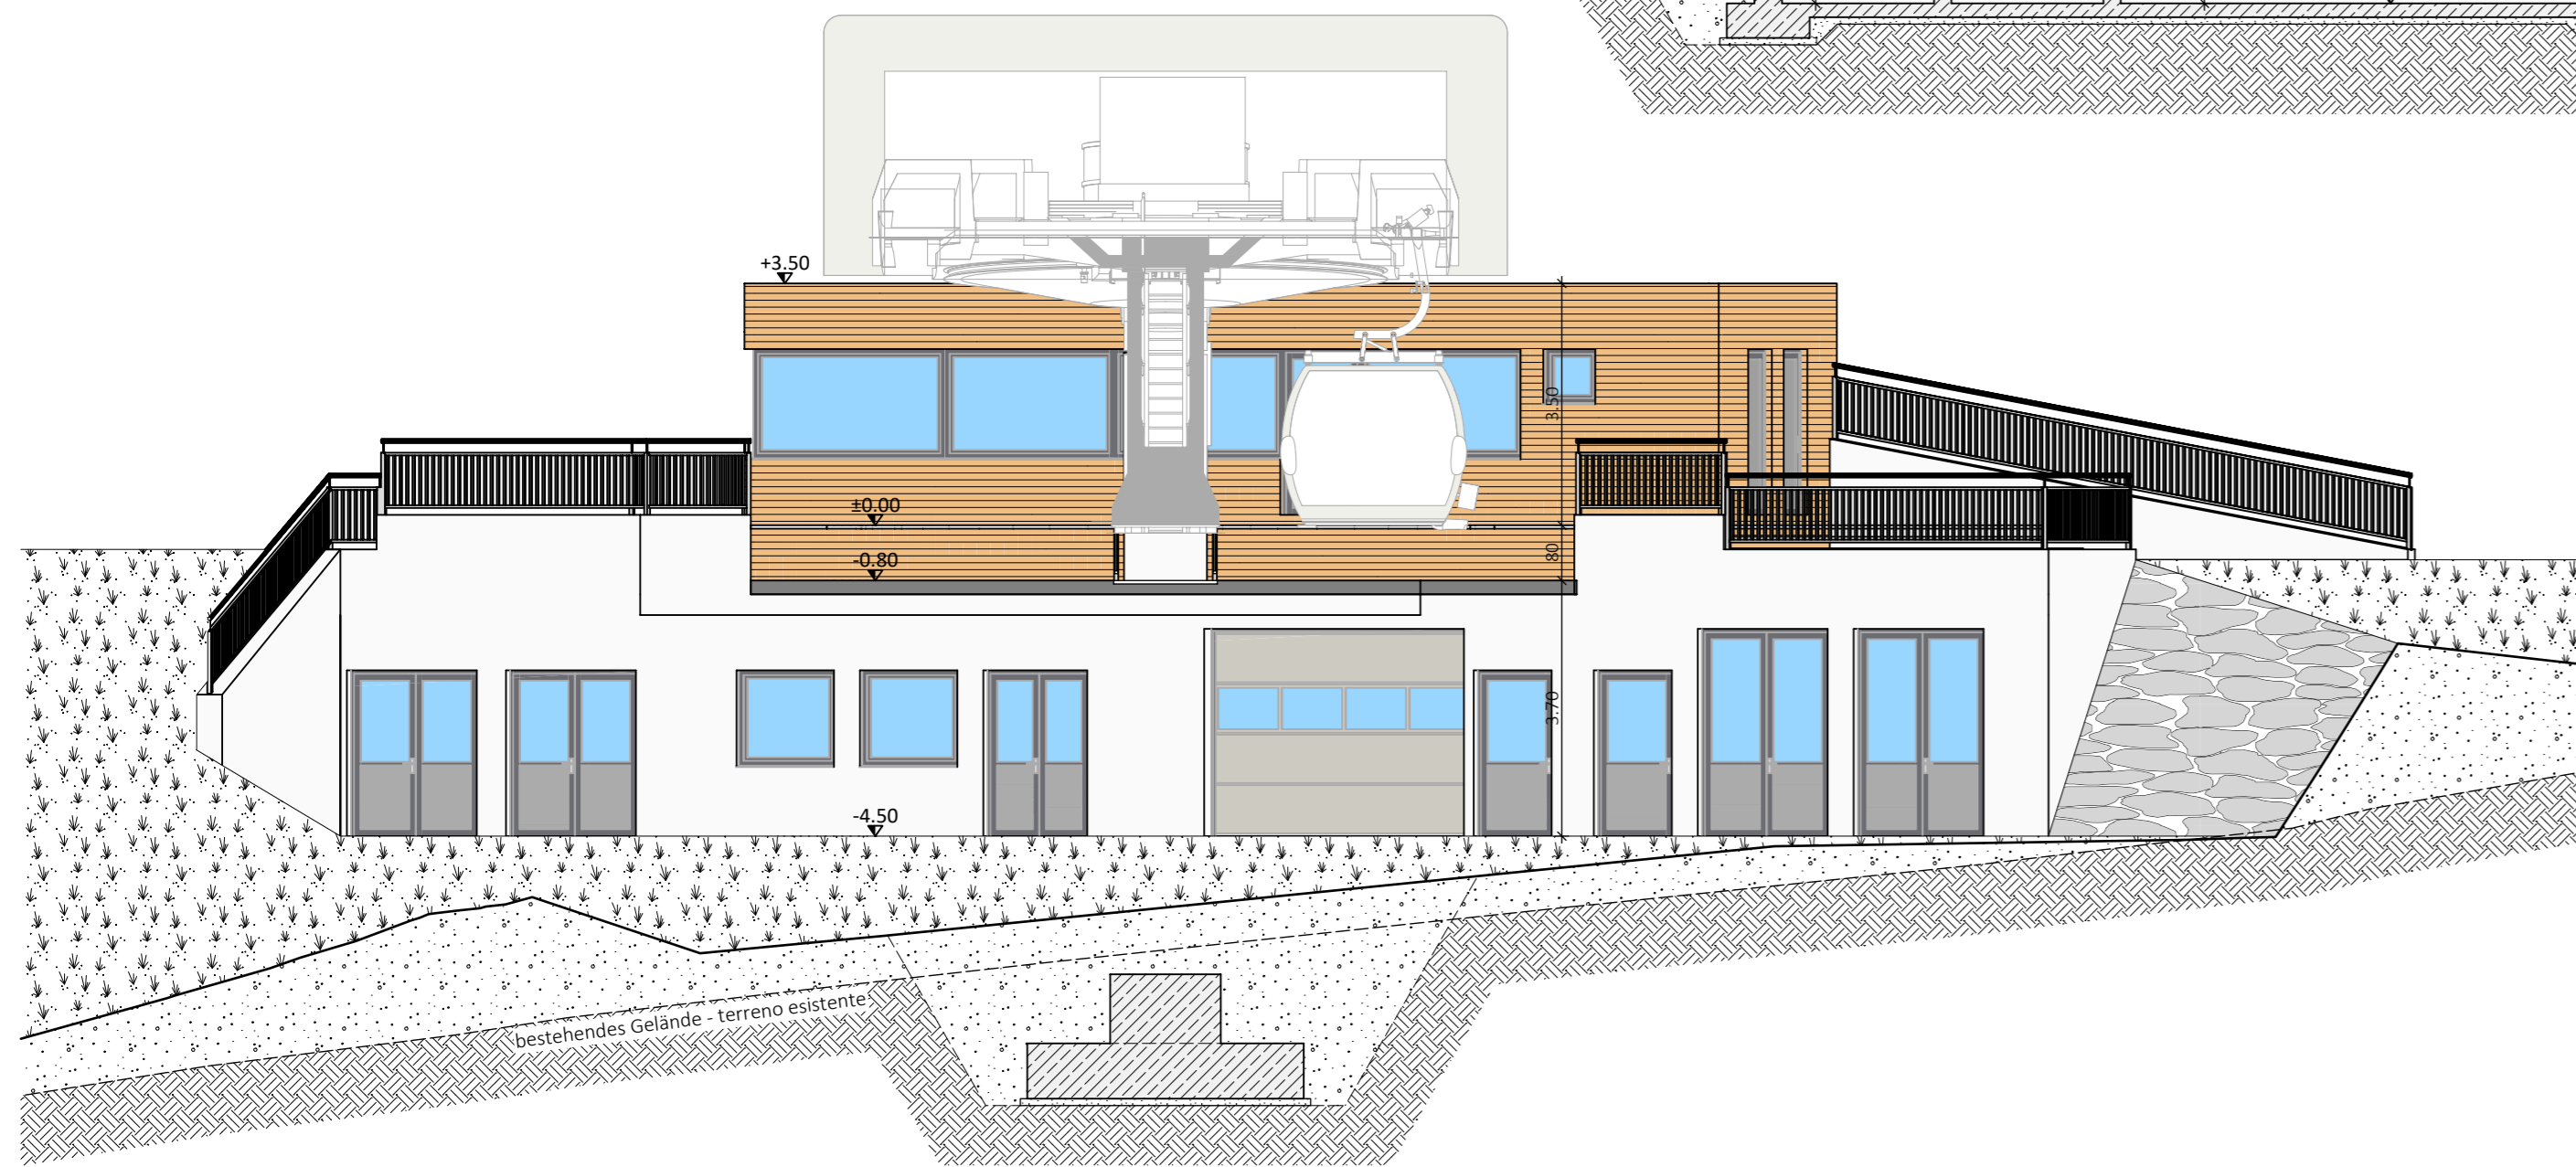


SCHNITT - SEZIONE A-A 1:100

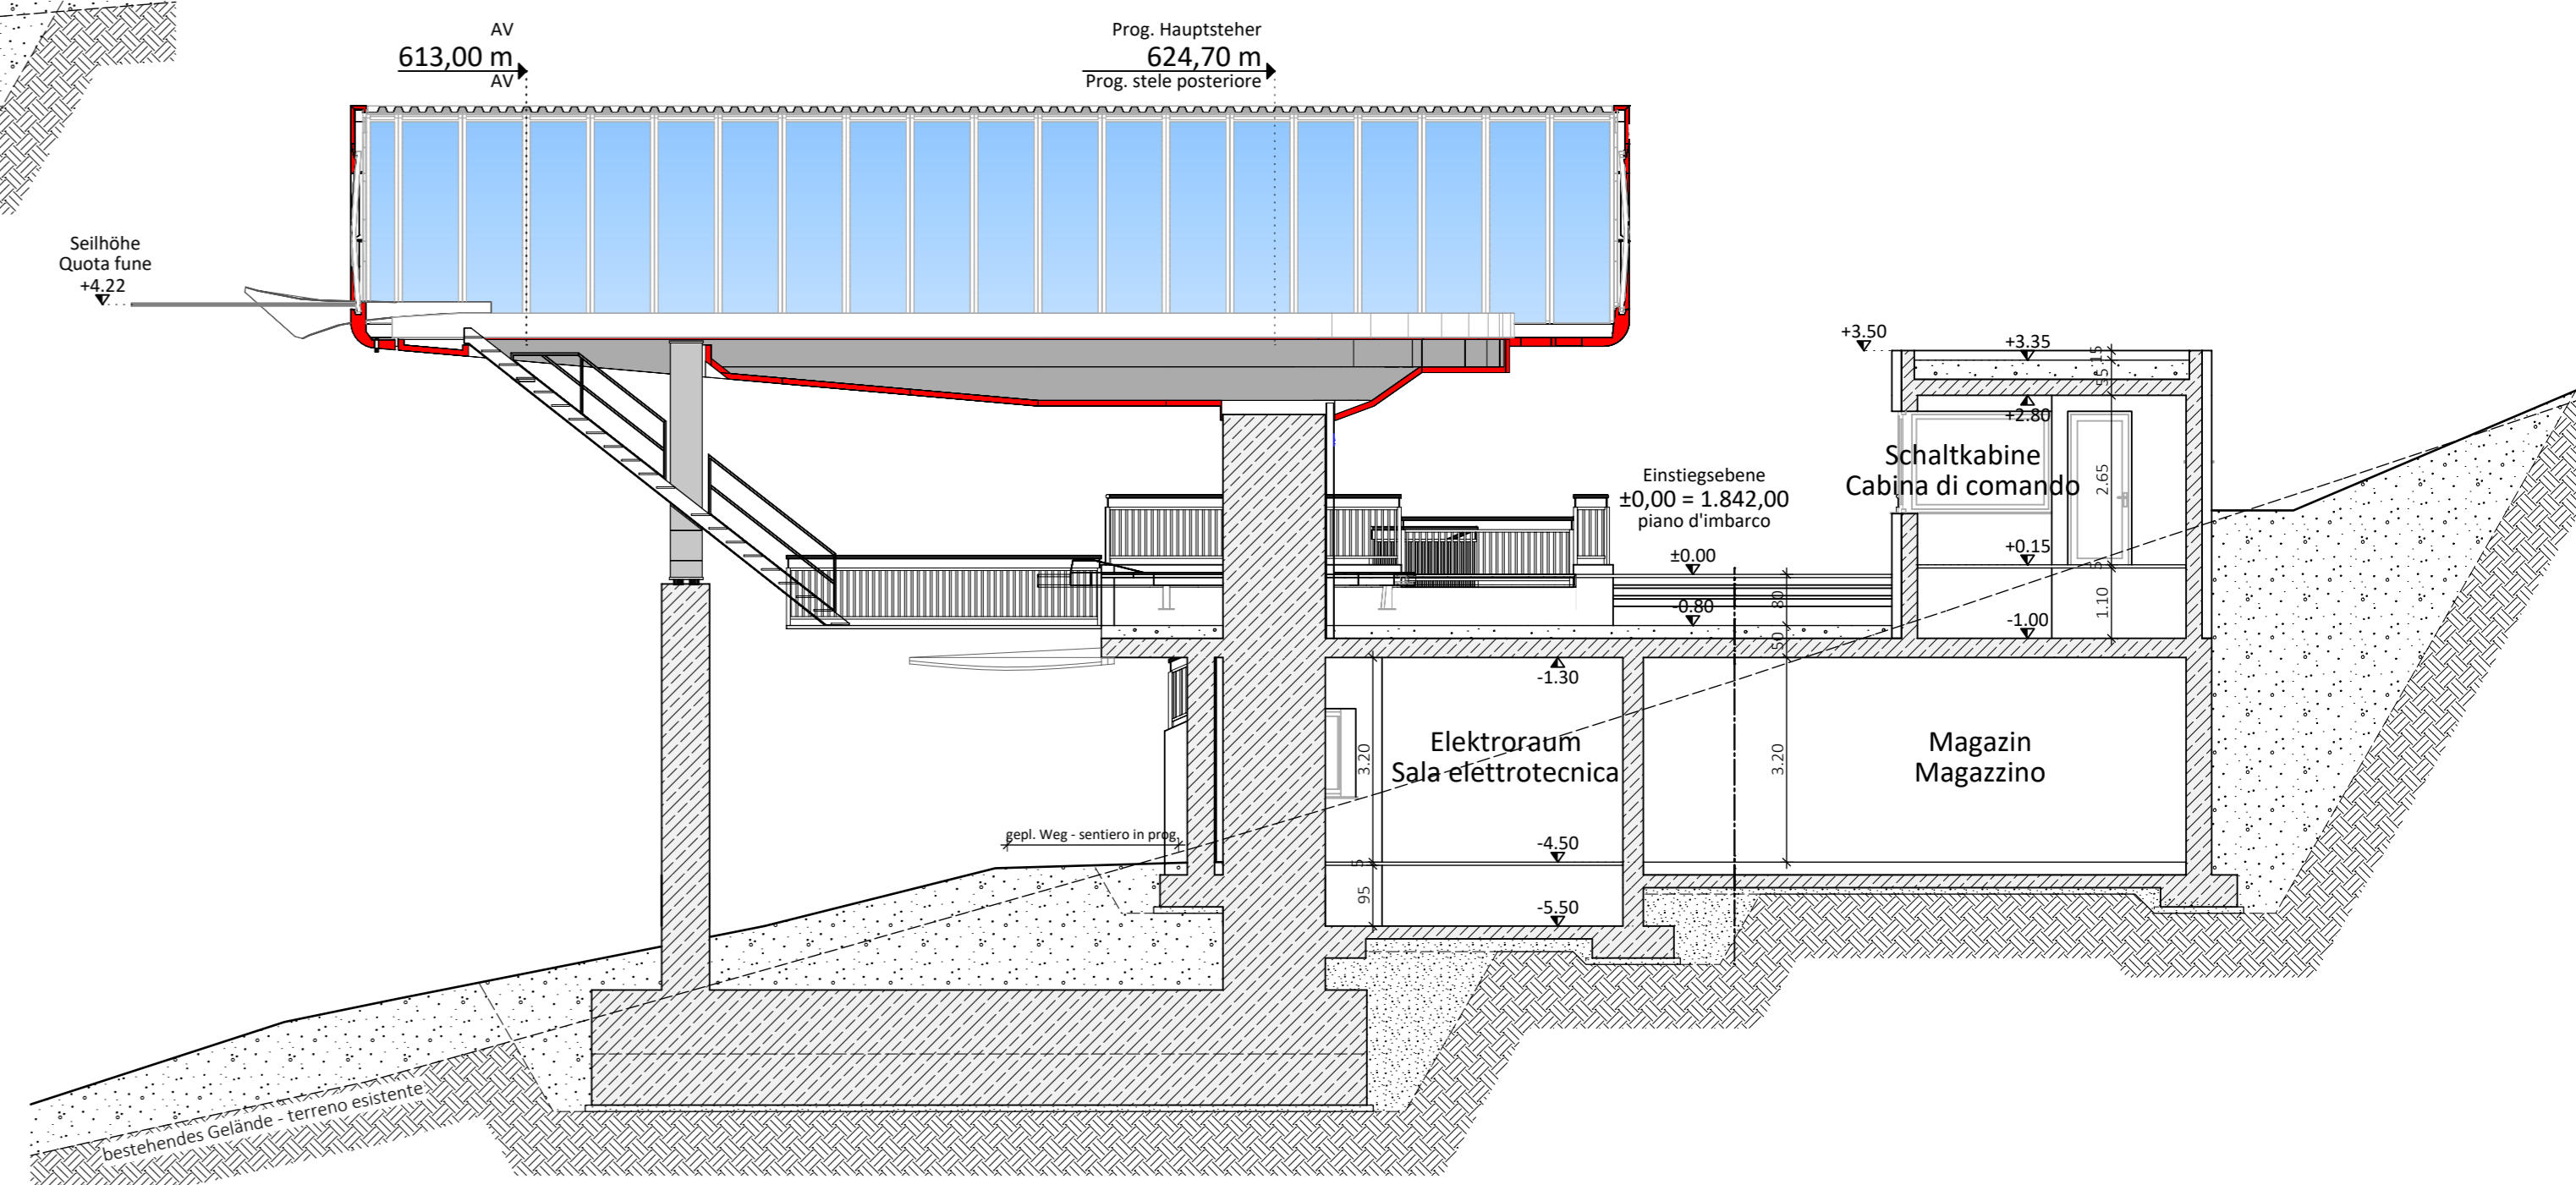

**GRUNDRISS UNTERGESCHOSS M.1:100
PIANTA PIANO INTERRATO**

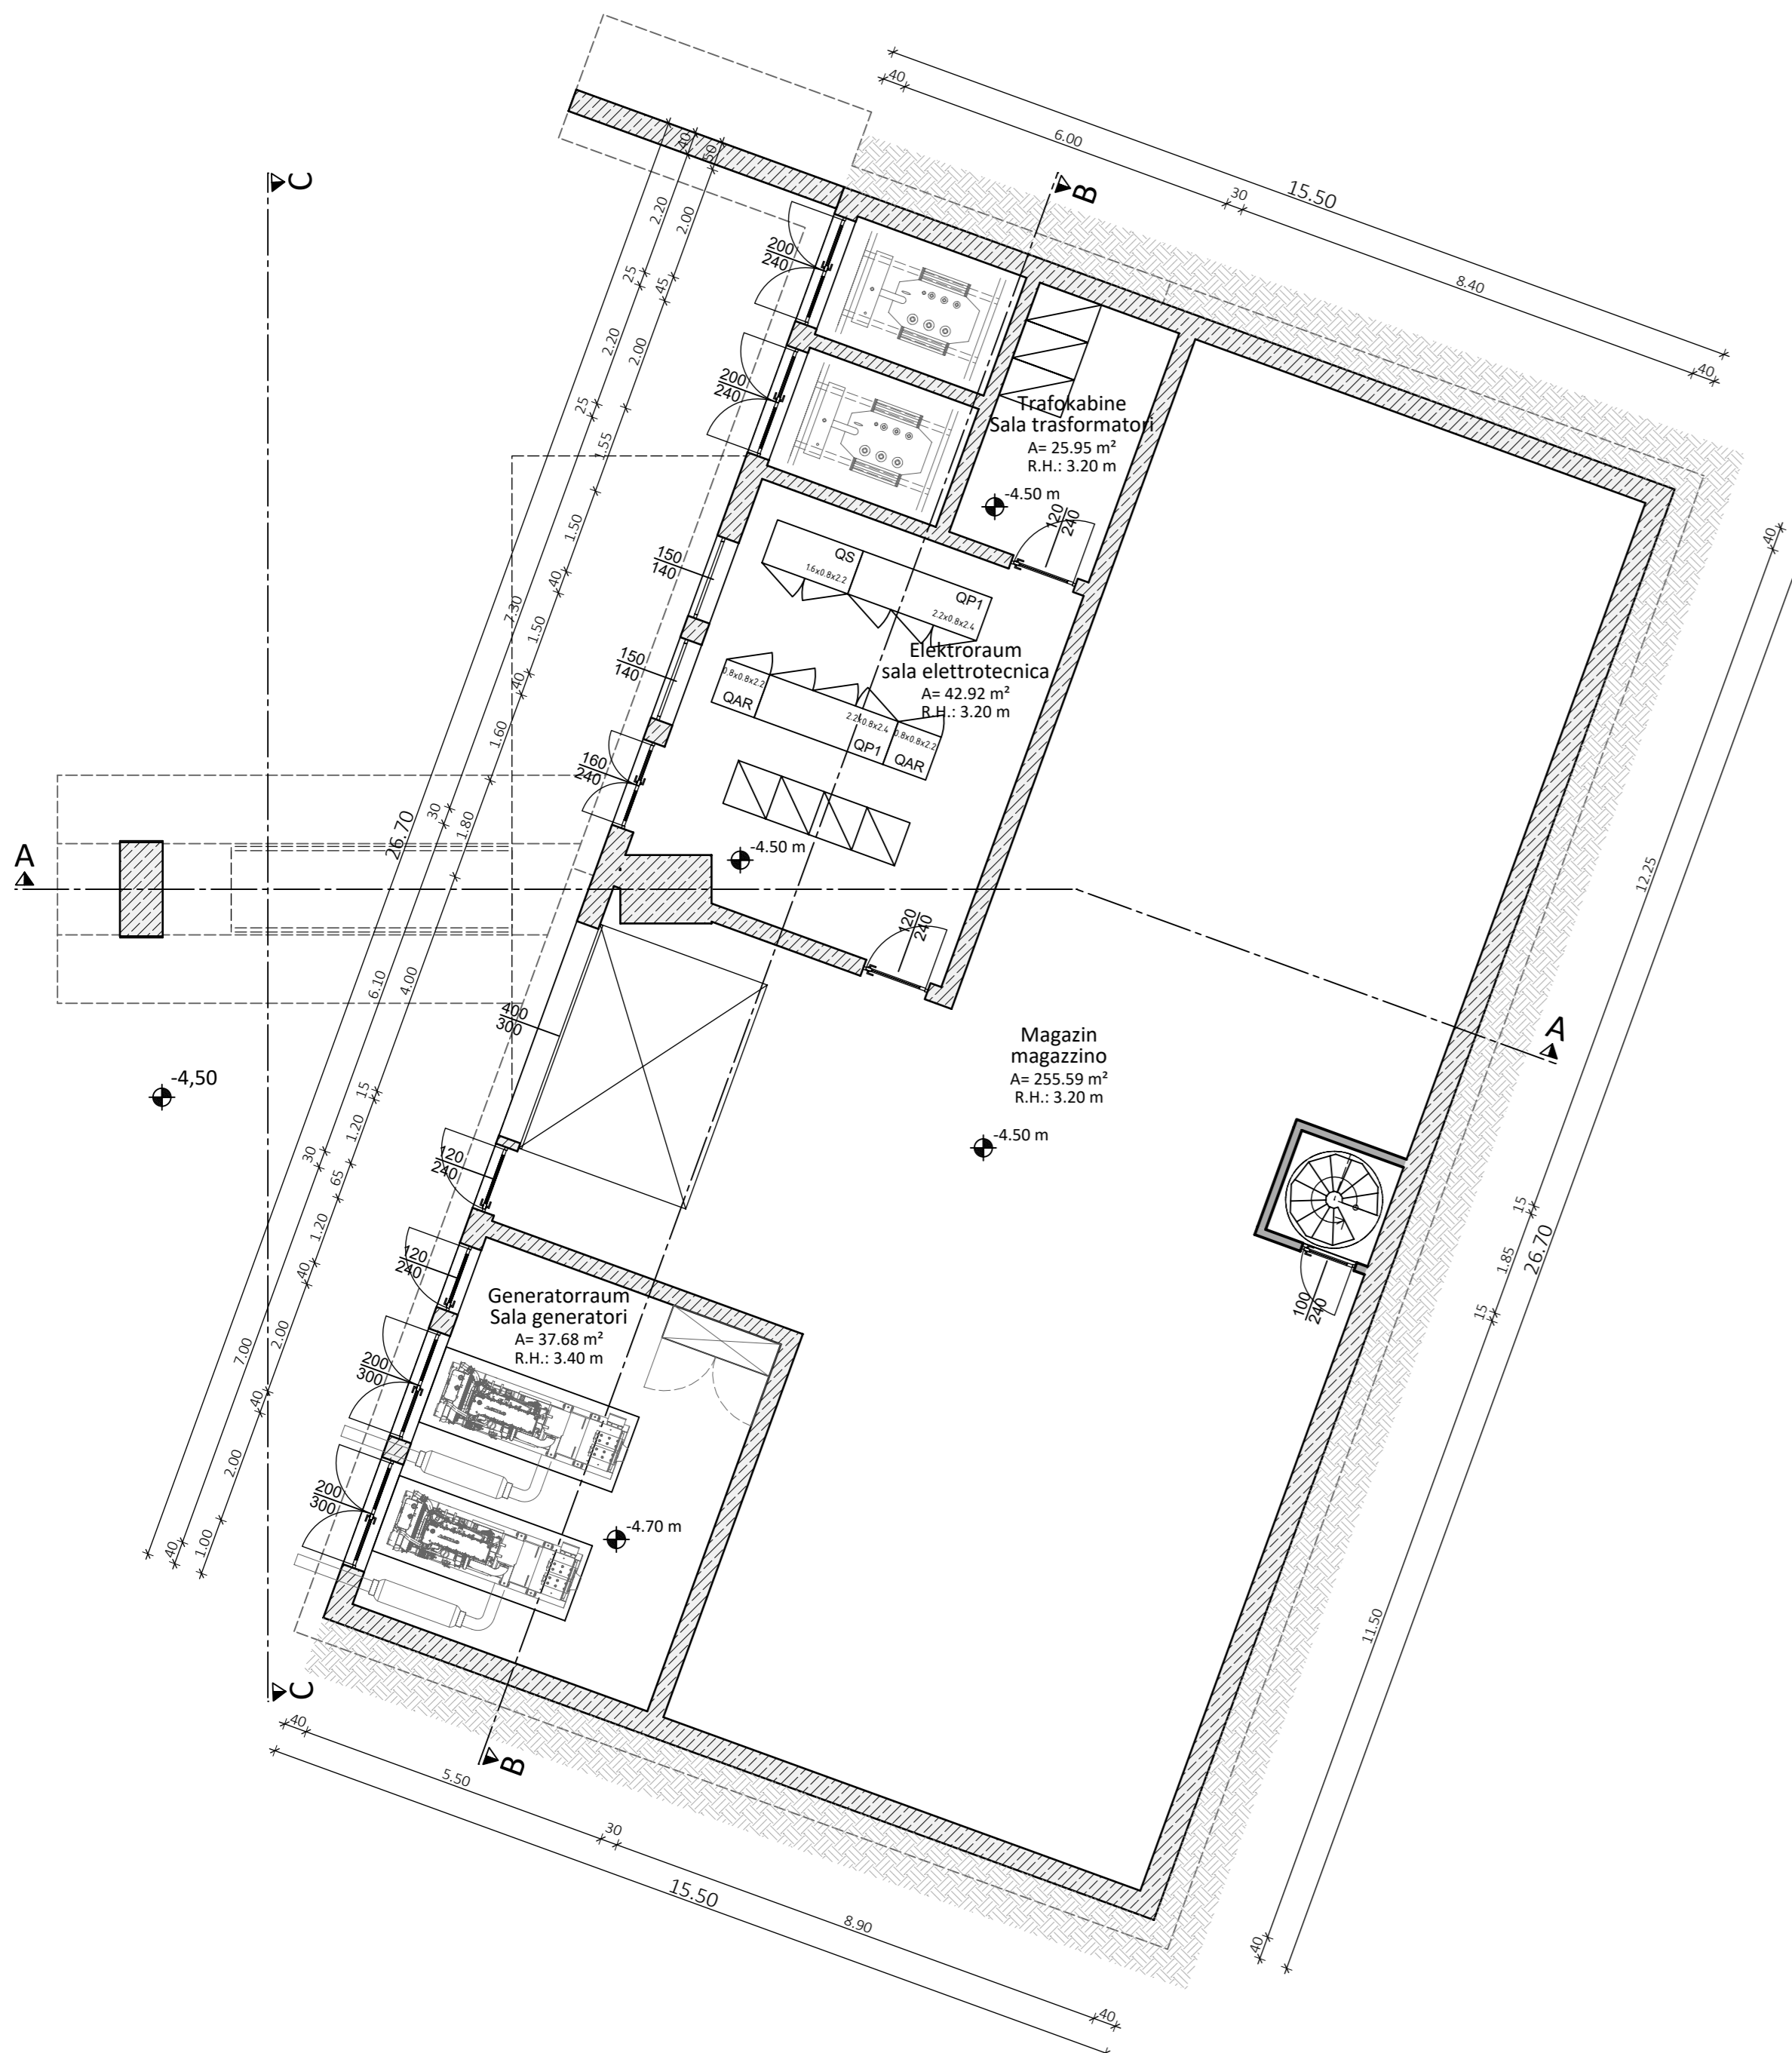

**GRUNDRISS EINSTIEGSEBENE M.1:100
PIANTA PIANO D'IMBARCO**

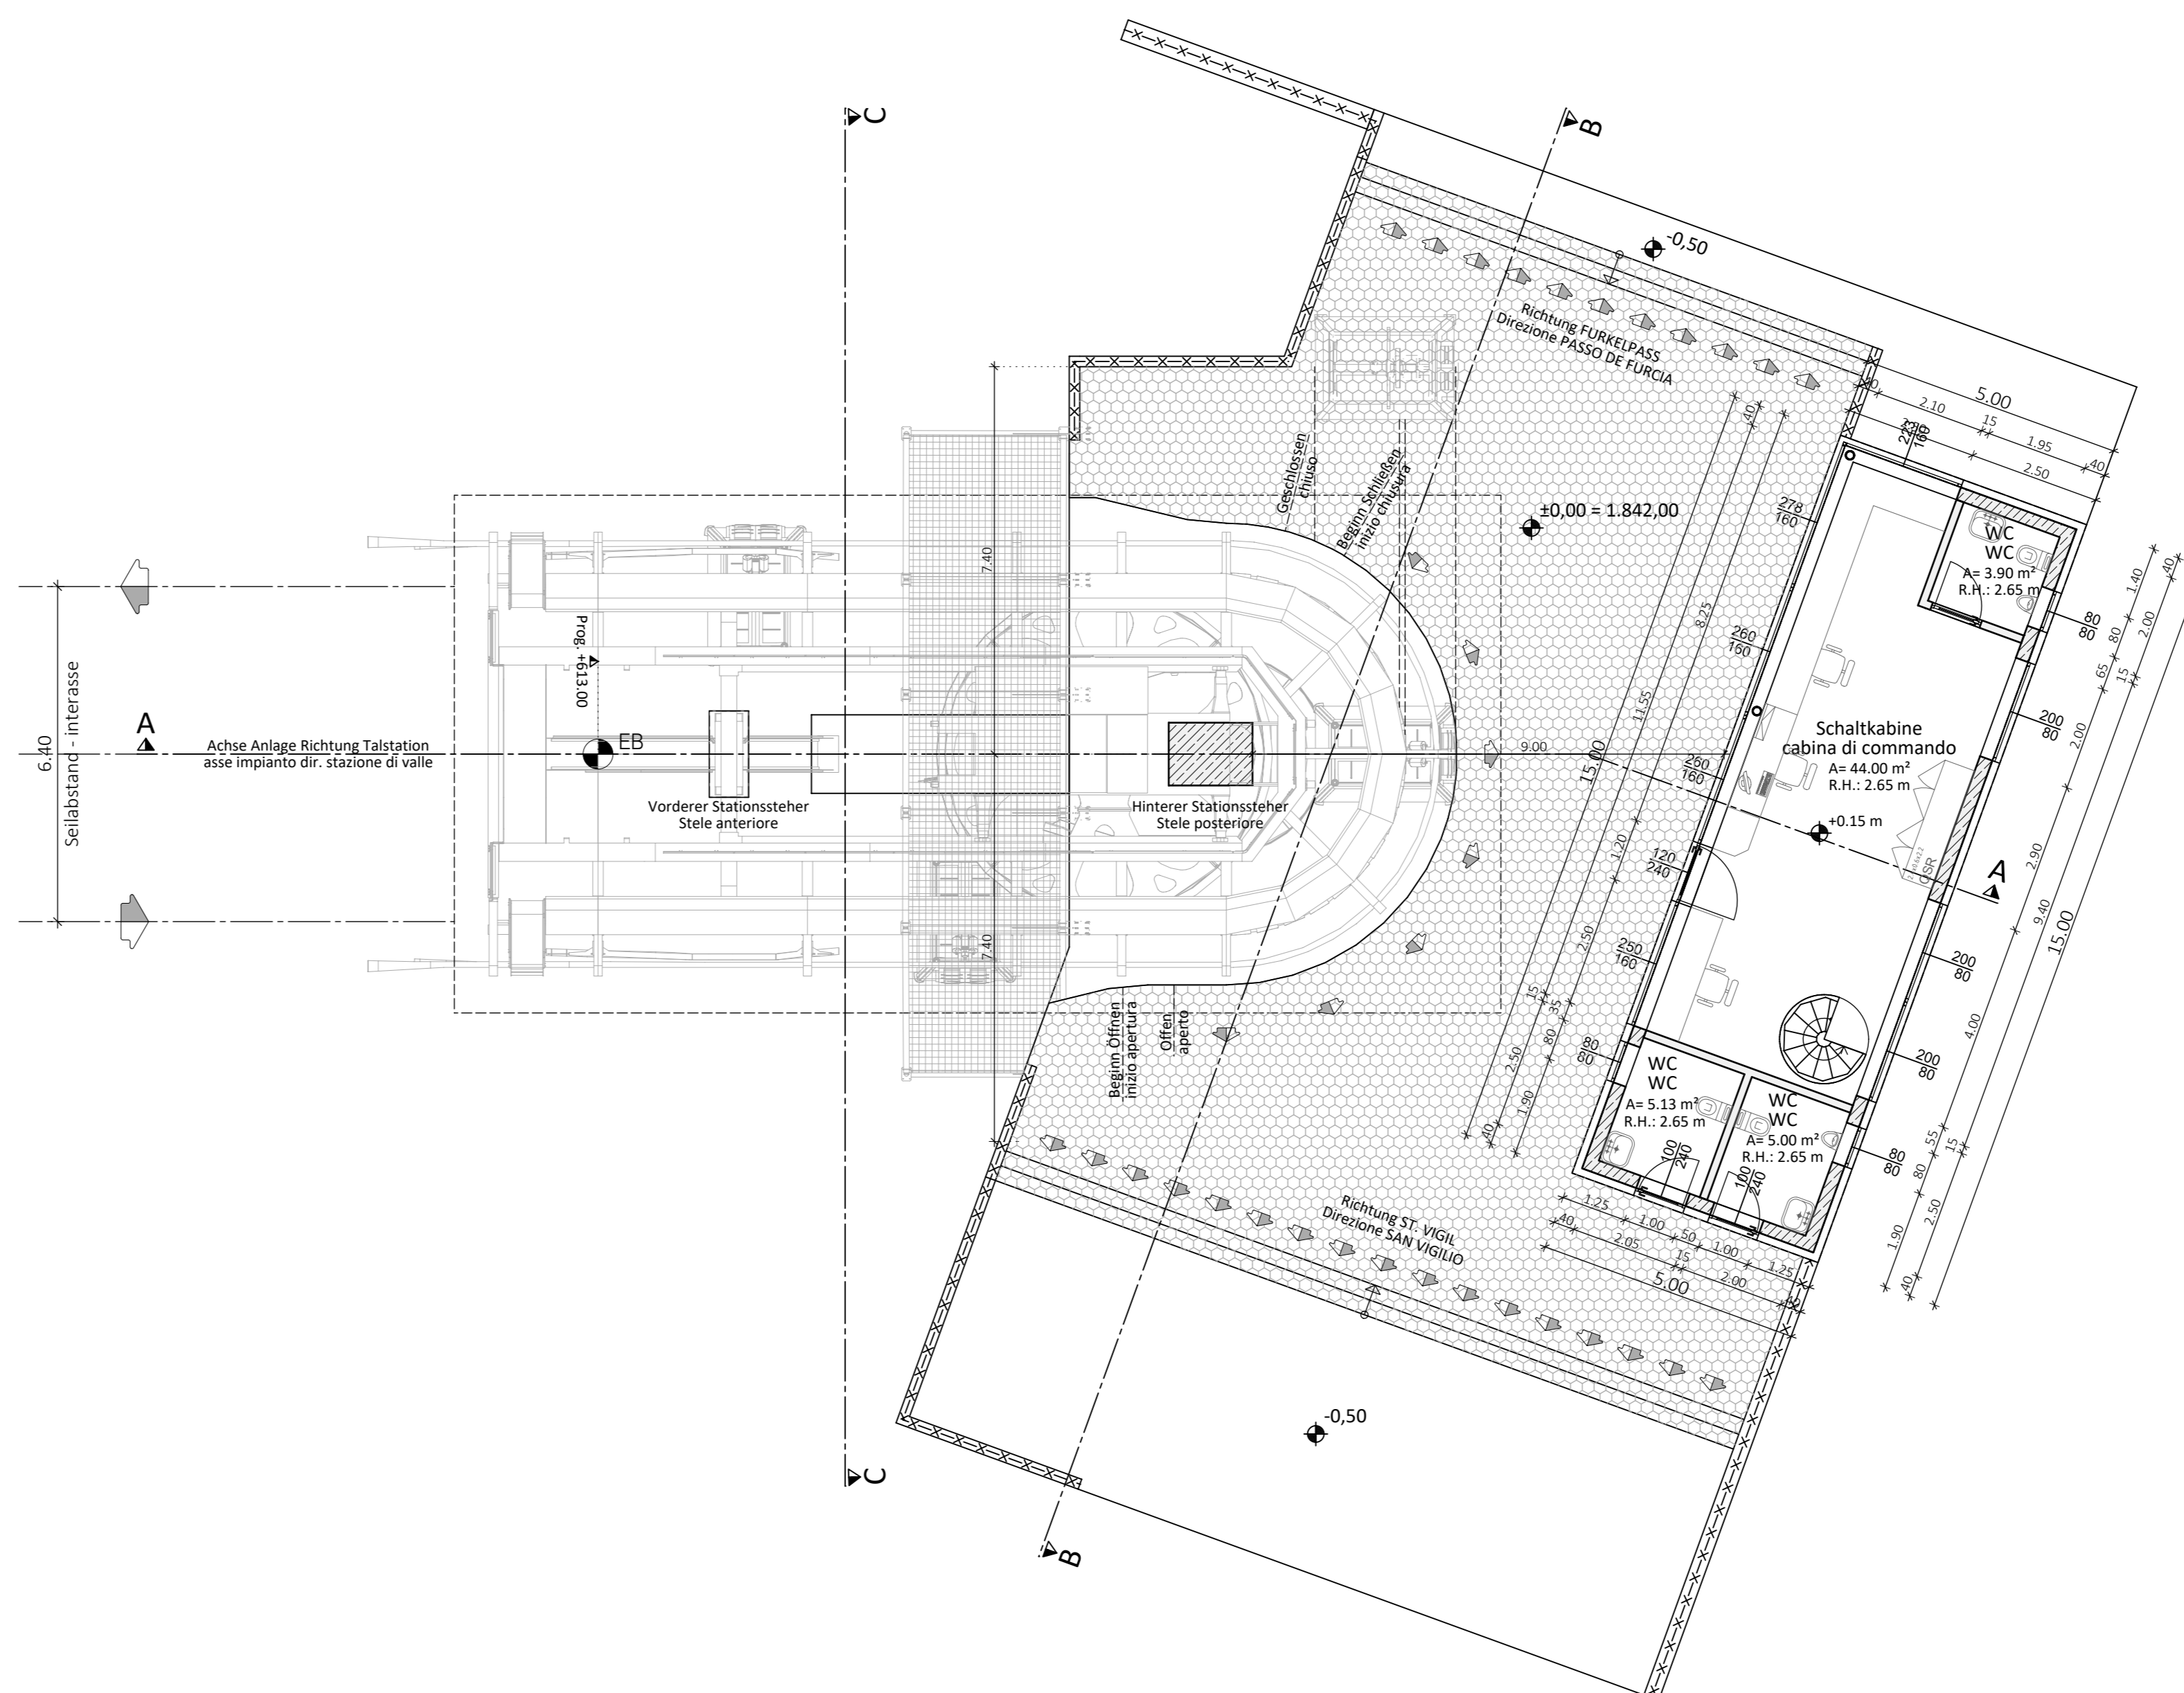

Ein- Ausstiegs Ebene / piano imbarco - sbarco
±0.00 = 1.842,00 ü.d.M. / s.l.m.

Gemeinde Enneberg
Comune di Marebbe

Aut. Prov. Bozen
Prov. Aut. Bolzano

Bauherr/ Committente

SEILBAHNEN ST. VIGIL IN ENNEBERG AG
FUNIVIE SAN VIGILIO DI MAREBBE SPA
39030 St. Vigil in Enneberg
Str. Plan de Coronas Nr. 38
e-Mail: info@funivi.it

39030 San Vigilio di Marebbe
Via Plan de Coronas n. 38
Telefax: 0474/501546
FUNIVIE SAN VIGILIO
Der Bauherr / Il committente

Projekt Progetto

EINREICHPROJEKT
Abbruch und Wiederaufbau der Aufstiegsanlage RARA, Erweiterung der Skipiste RARA I und Errichtung der neuen Skipiste RARA II

PROGETTO DEFINITIVO
Demolizione e ricostruzione dell'impianto di risalita RARA, ampliamento della pista da sci RARA I e costruzione della nuova pista da sci RARA II

Inhalt Contenuto

AUFSTIEGSANLAGE RARA Bergstation		IMPIANTO DI RISALTA RARA Stazione di monte	
Grundriss Untergeschoss	1:100	Pianta piano interrato	1:100
Grundriss Einstiegs Ebene	1:100	Pianta piano d'imbarco	1:100
Schnitt A-A	1:100	Sezione A-A	1:100
Schnitt B-B	1:100	Sezione B-B	1:100
Schnitt C-C	1:100	Sezione C-C	1:100

DR. ING. ERWIN GASSER
VIA MICHAEL PÄCHER, STR 11
39031 BRUNECK - BRUNICO (BZ)
Tel: 0039 0474 551679 - Fax: 0039 335 6784366
Tel: 0039 0474 537724 - INFO@GASSER-INGENIEUR.IT
WWW.GASSER-INGENIEUR.IT
Der Projektant / Il progettista

Datum data	Projektleiter capo progetto	Bearbeiter elaboratore	Prüfer controllatore	Freigabe approvazione	Projektnummer numero progetto
Dez. 2017	P. Verginer	S. Huber	P. Verginer	E. Gasser	032/2017
Datum data	Bearbeiter elaboratore	Rev. rev.	Art der Änderung tipo di modifica	Plannummer/ Index numero piano/ indice	
20.12.2017	S. Huber	0			
16.01.2018	S. Huber	1	Drehrichtung Lift, Treppen Ausstiegs Ebene		