

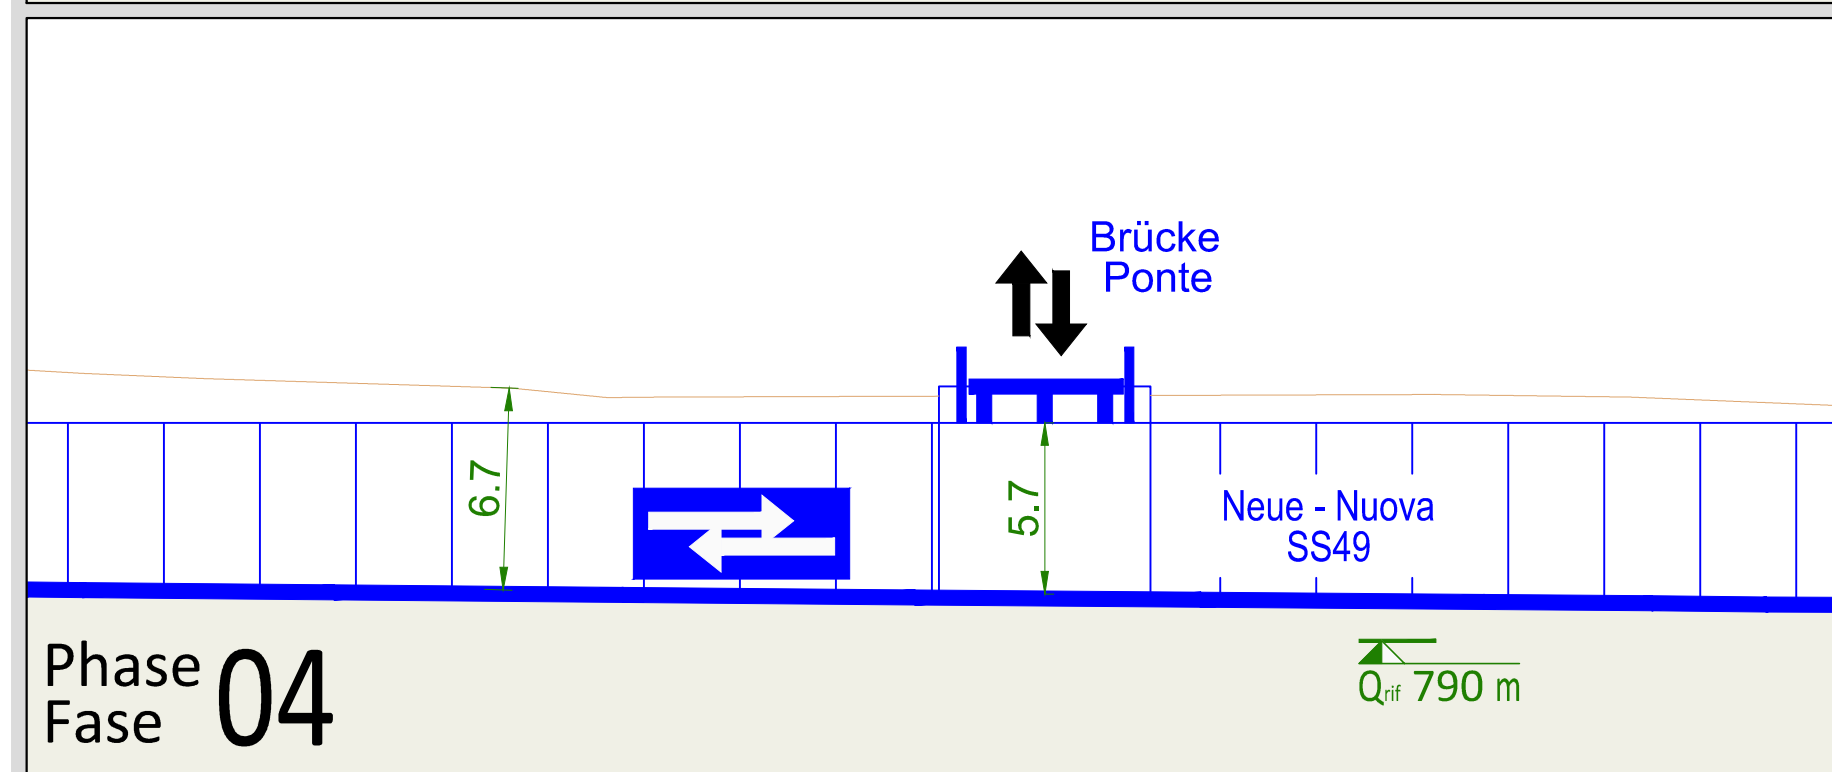
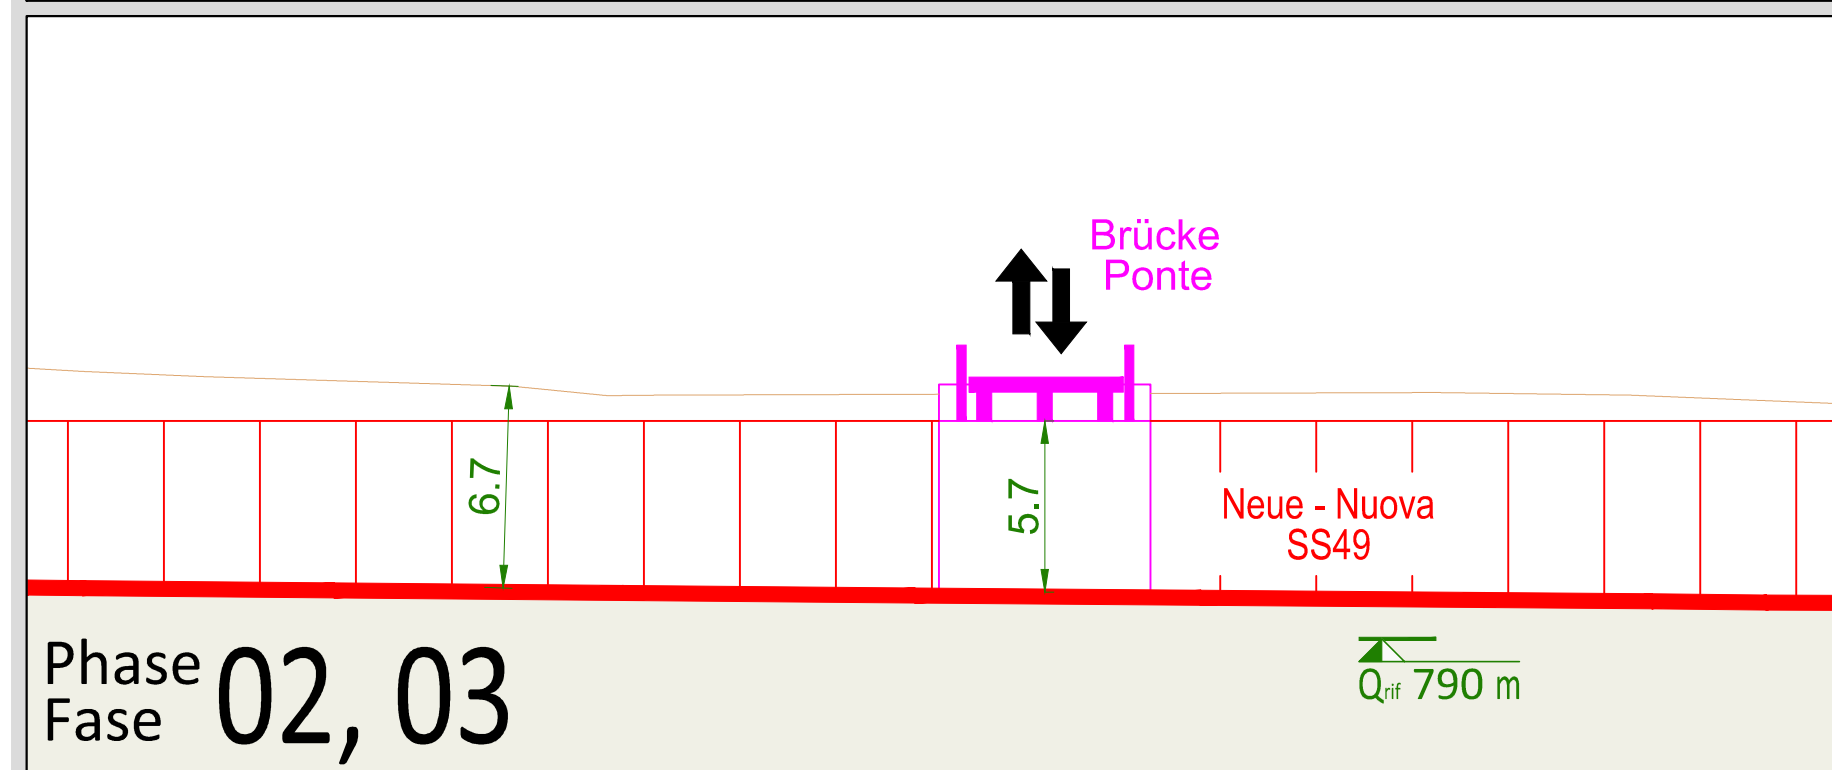
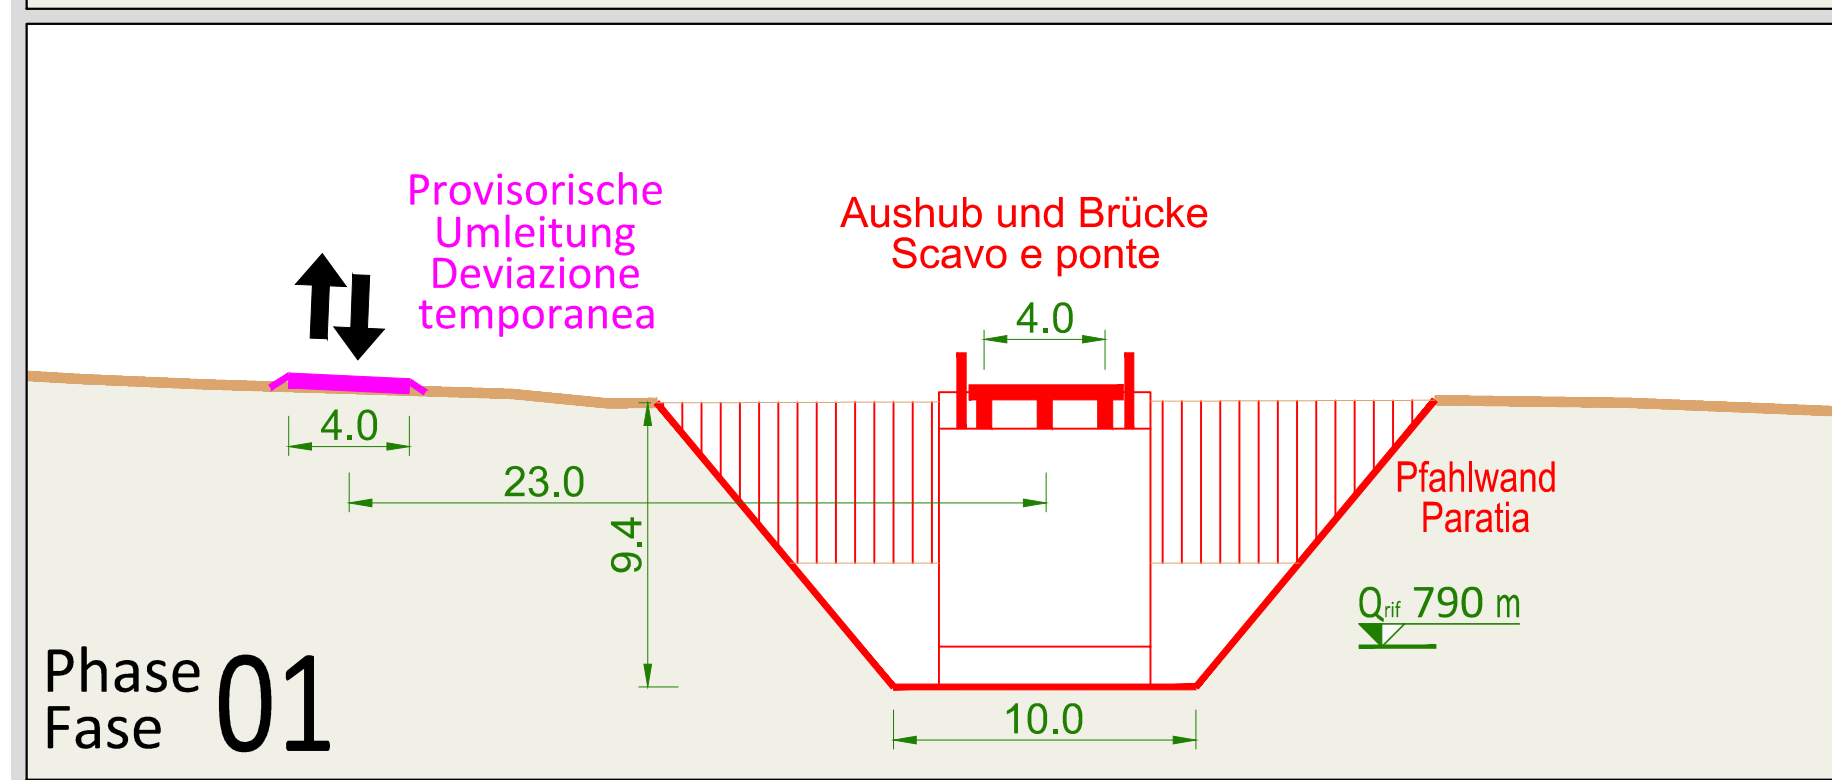
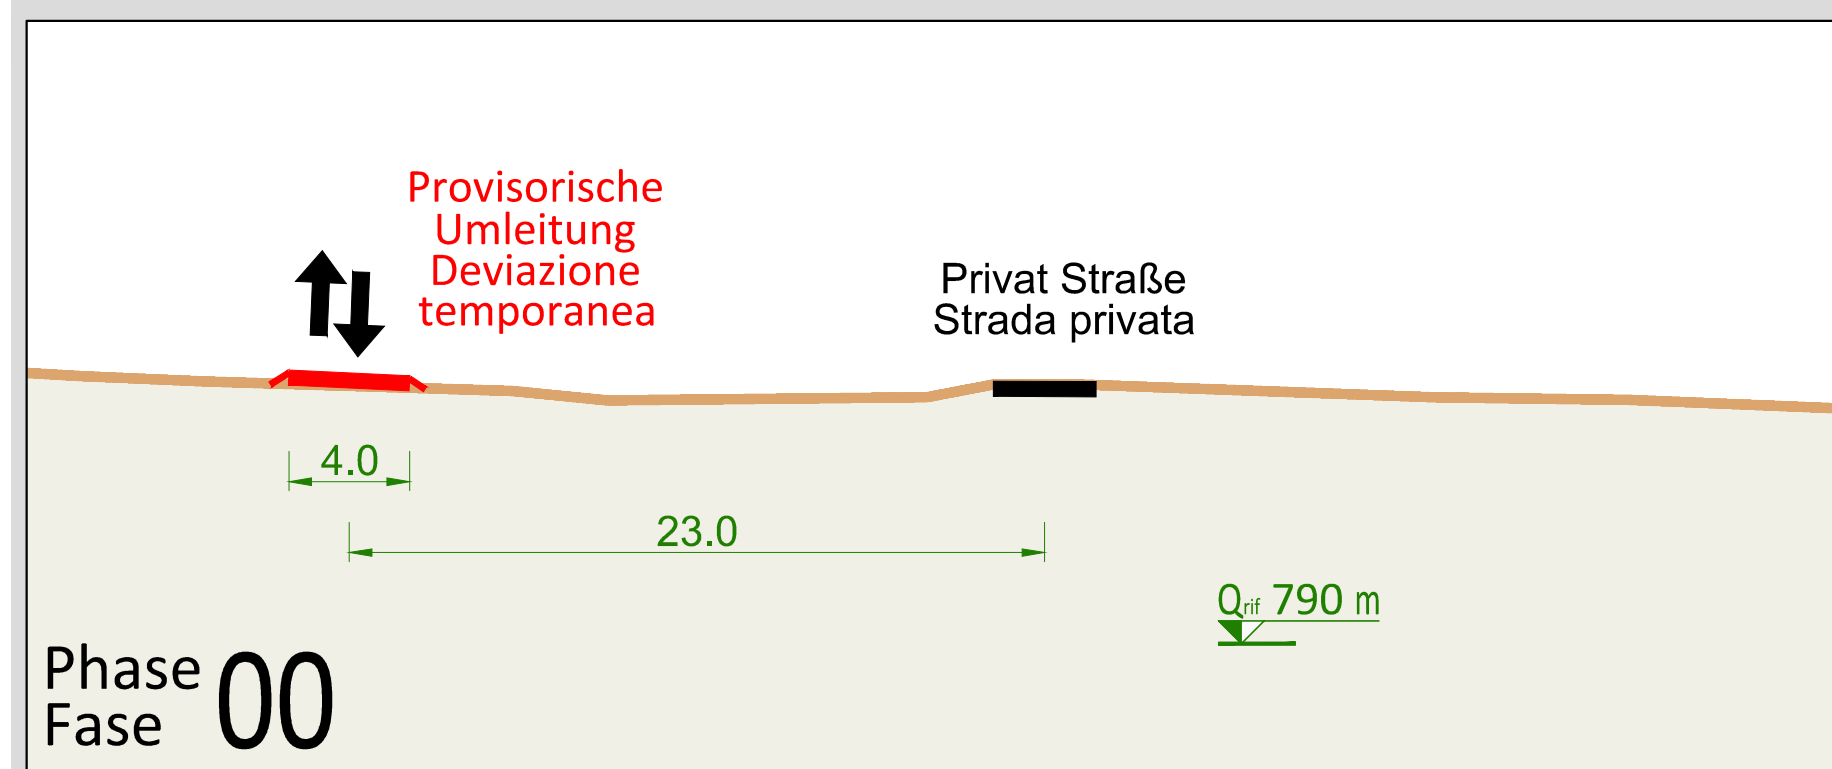
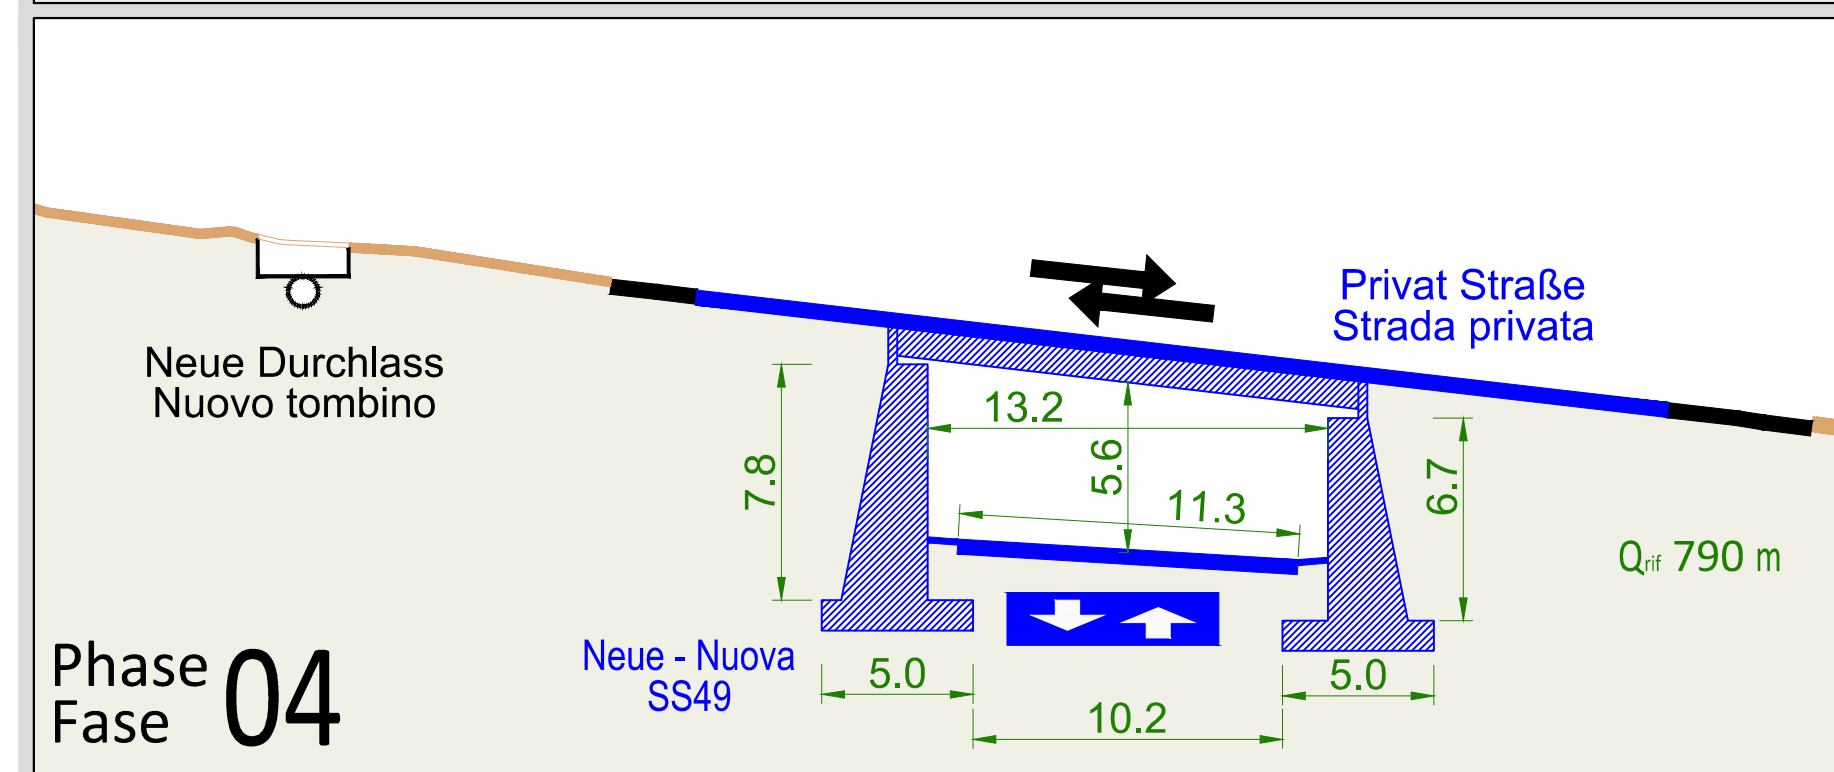
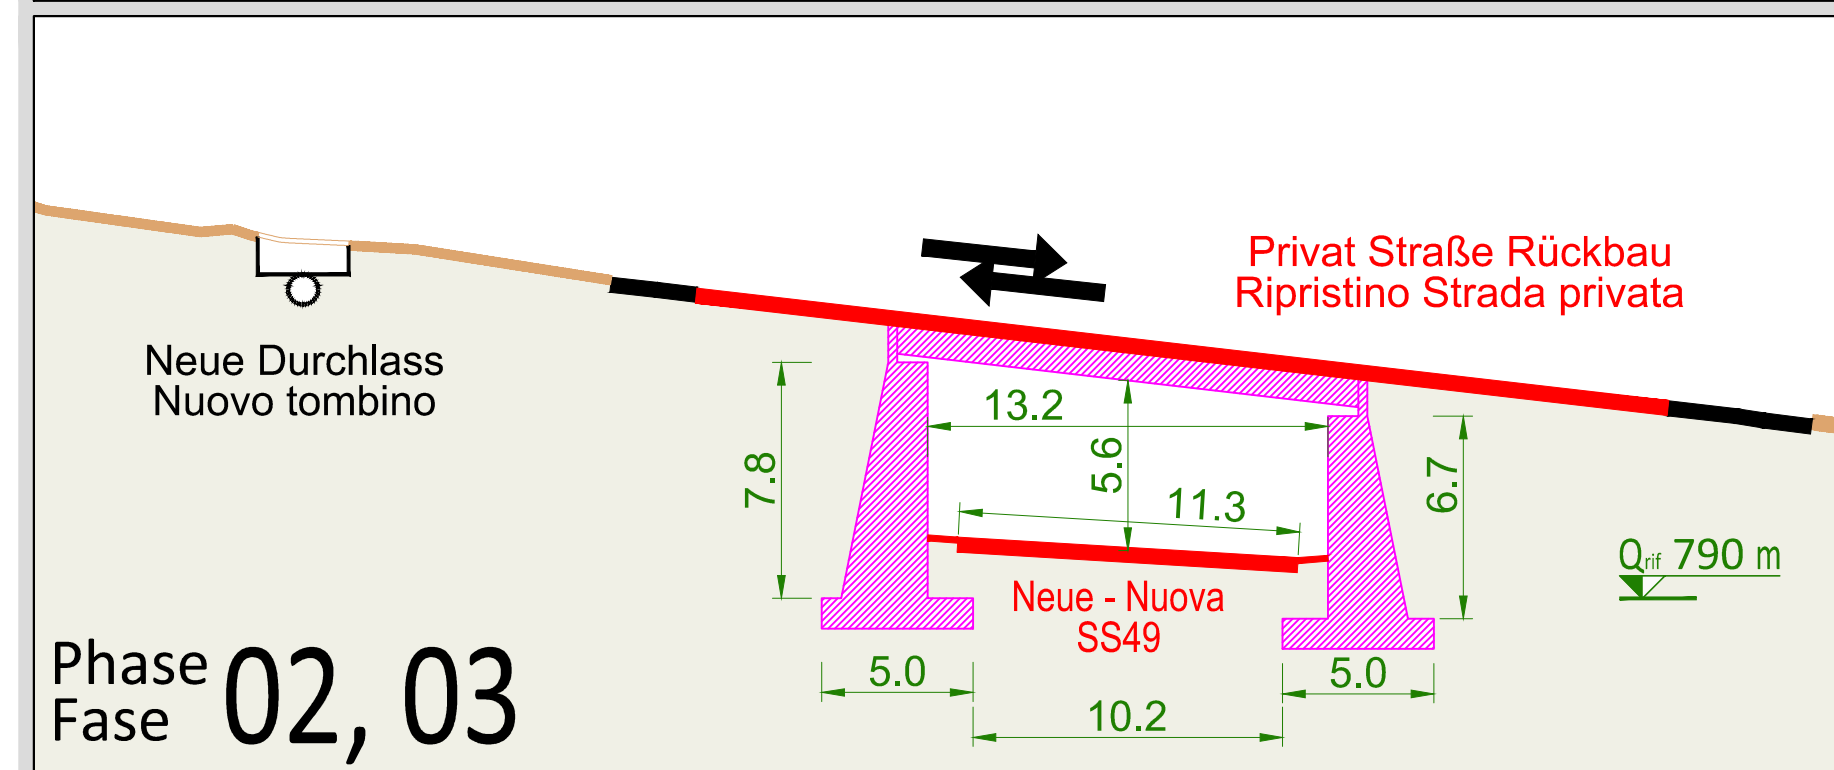







Schnitt - Sezione F-F

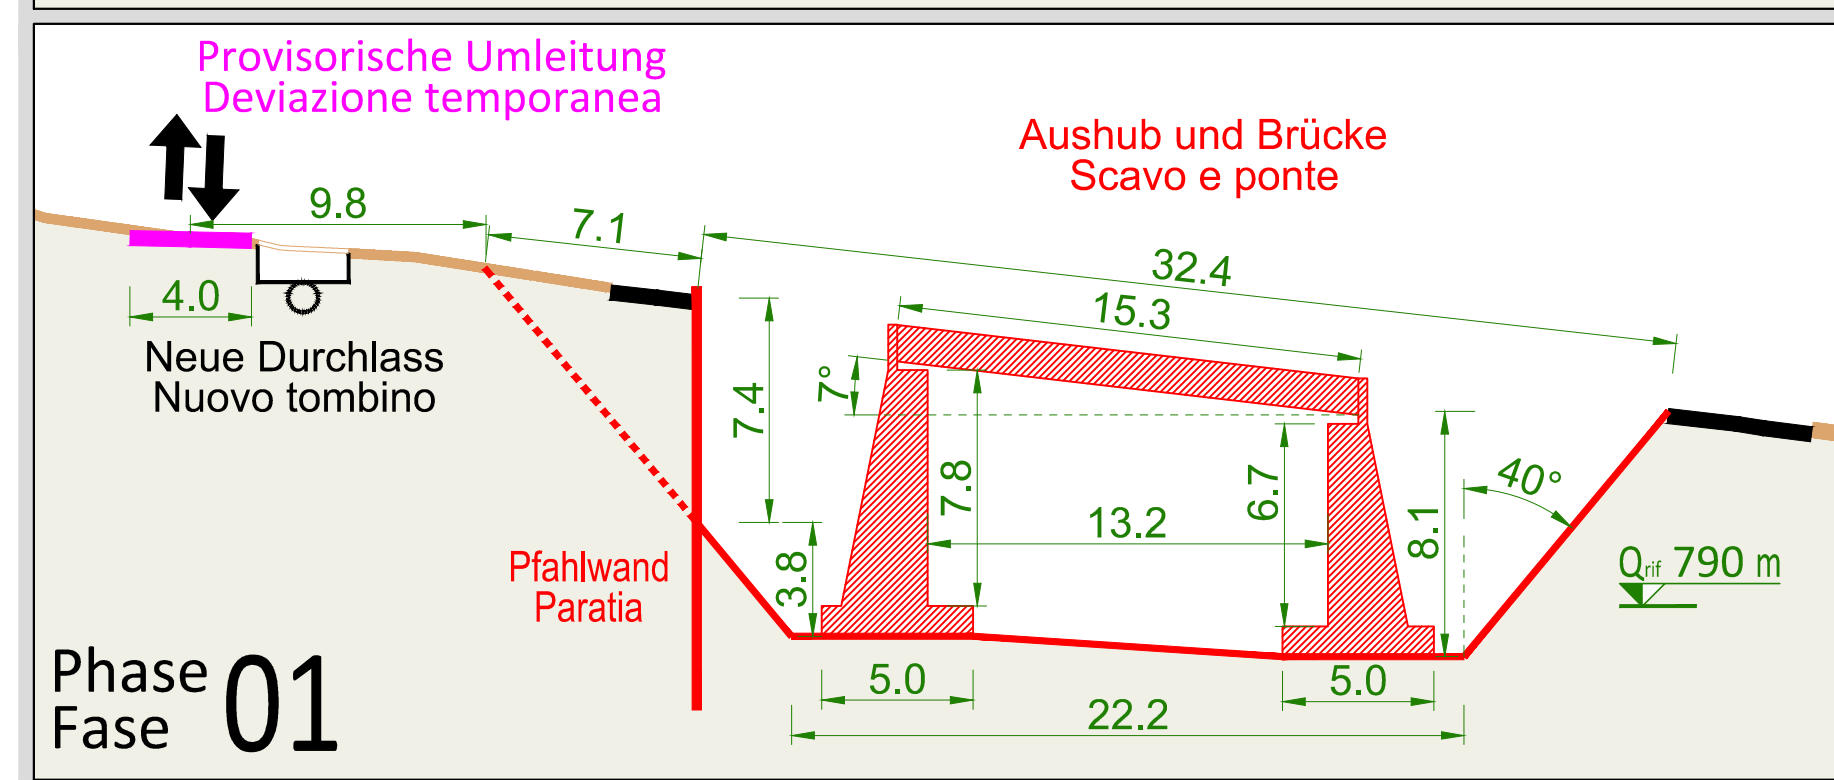





Schnitt - Sezione G-G

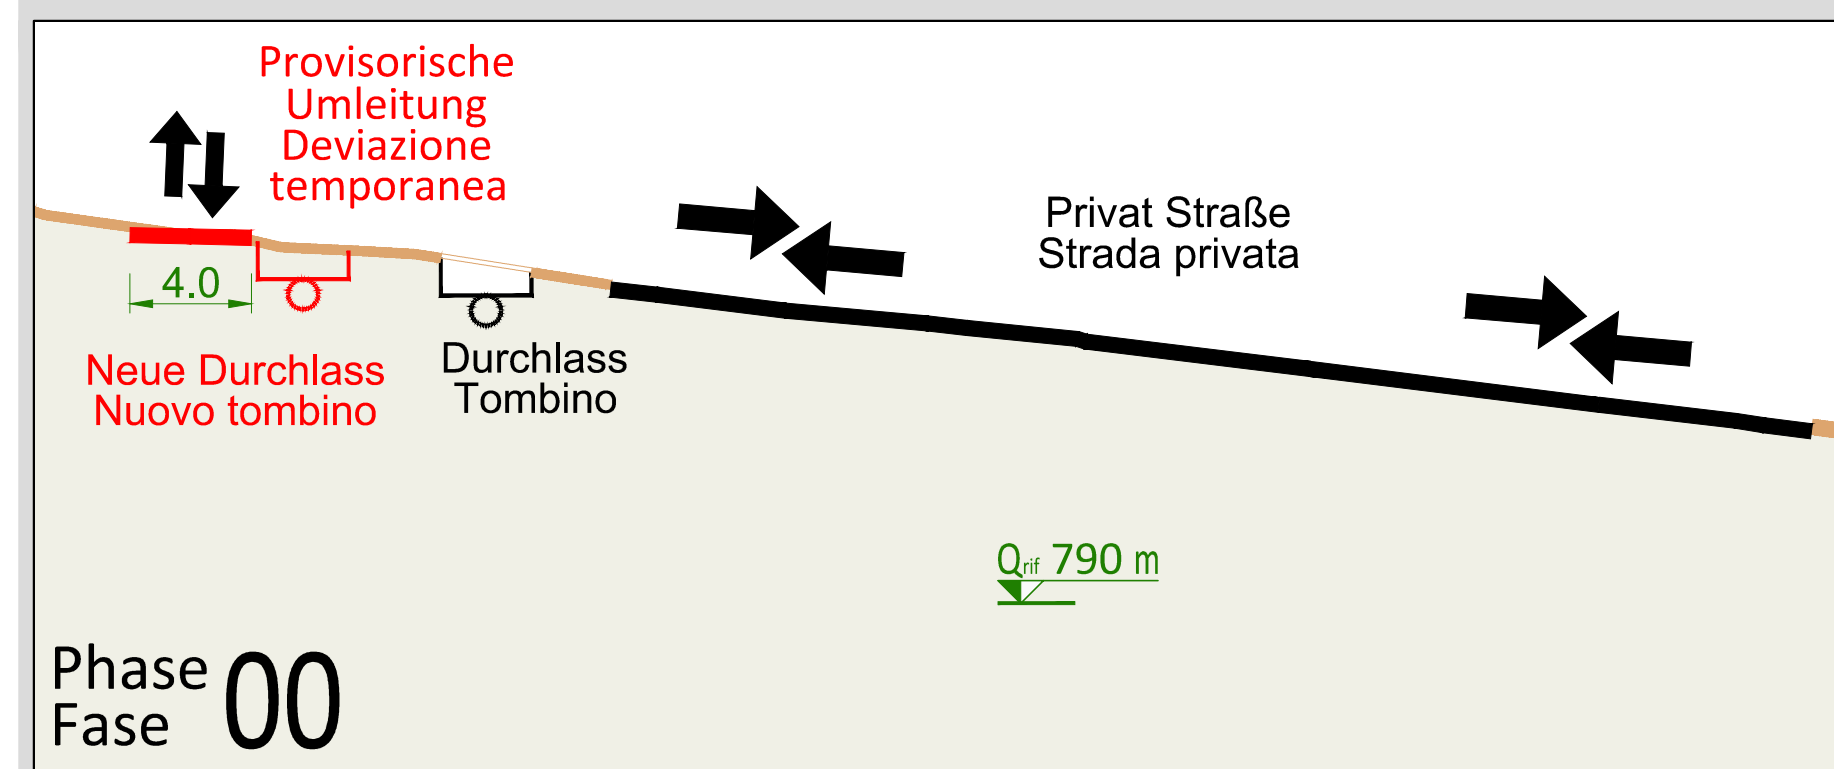




Schnitt - Sezione H-H

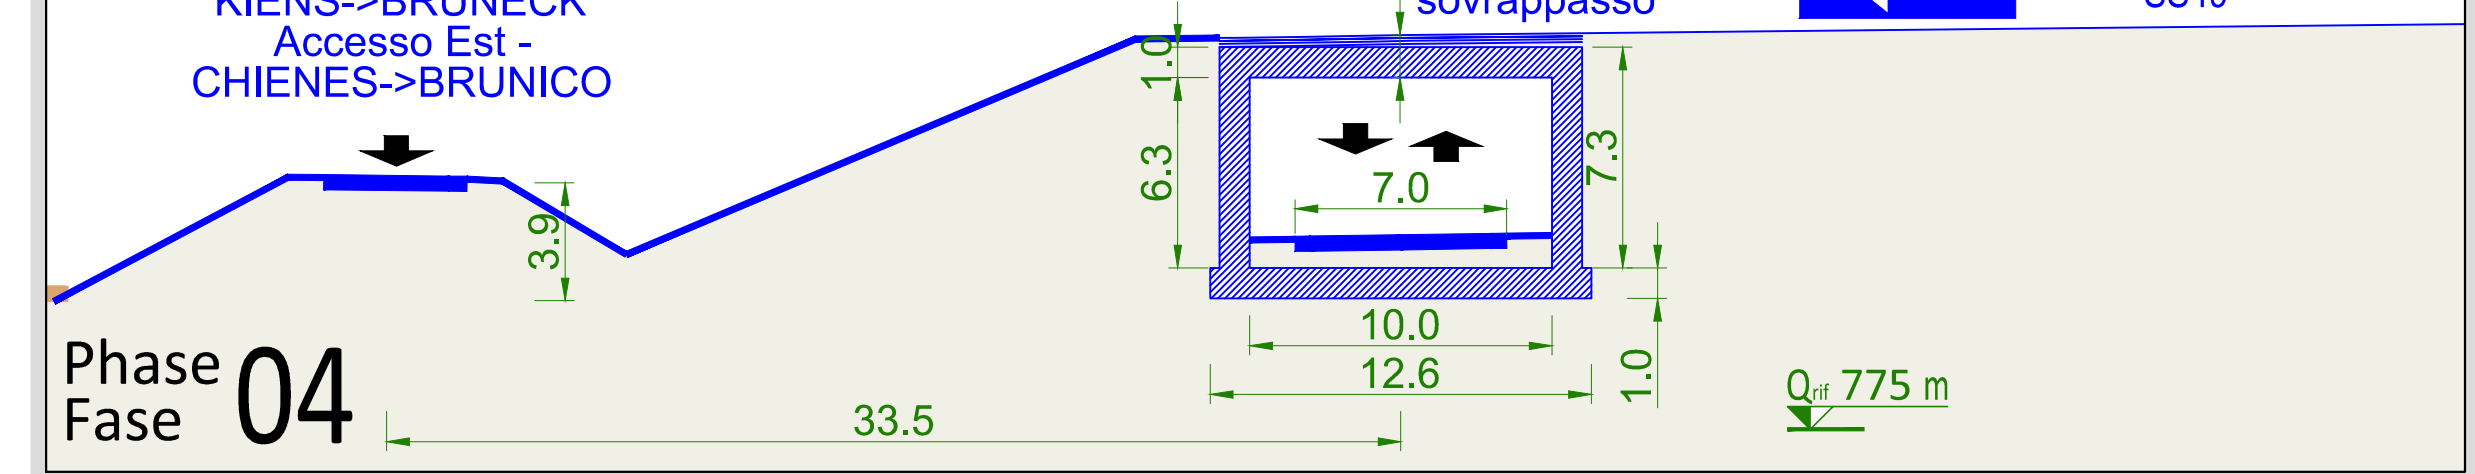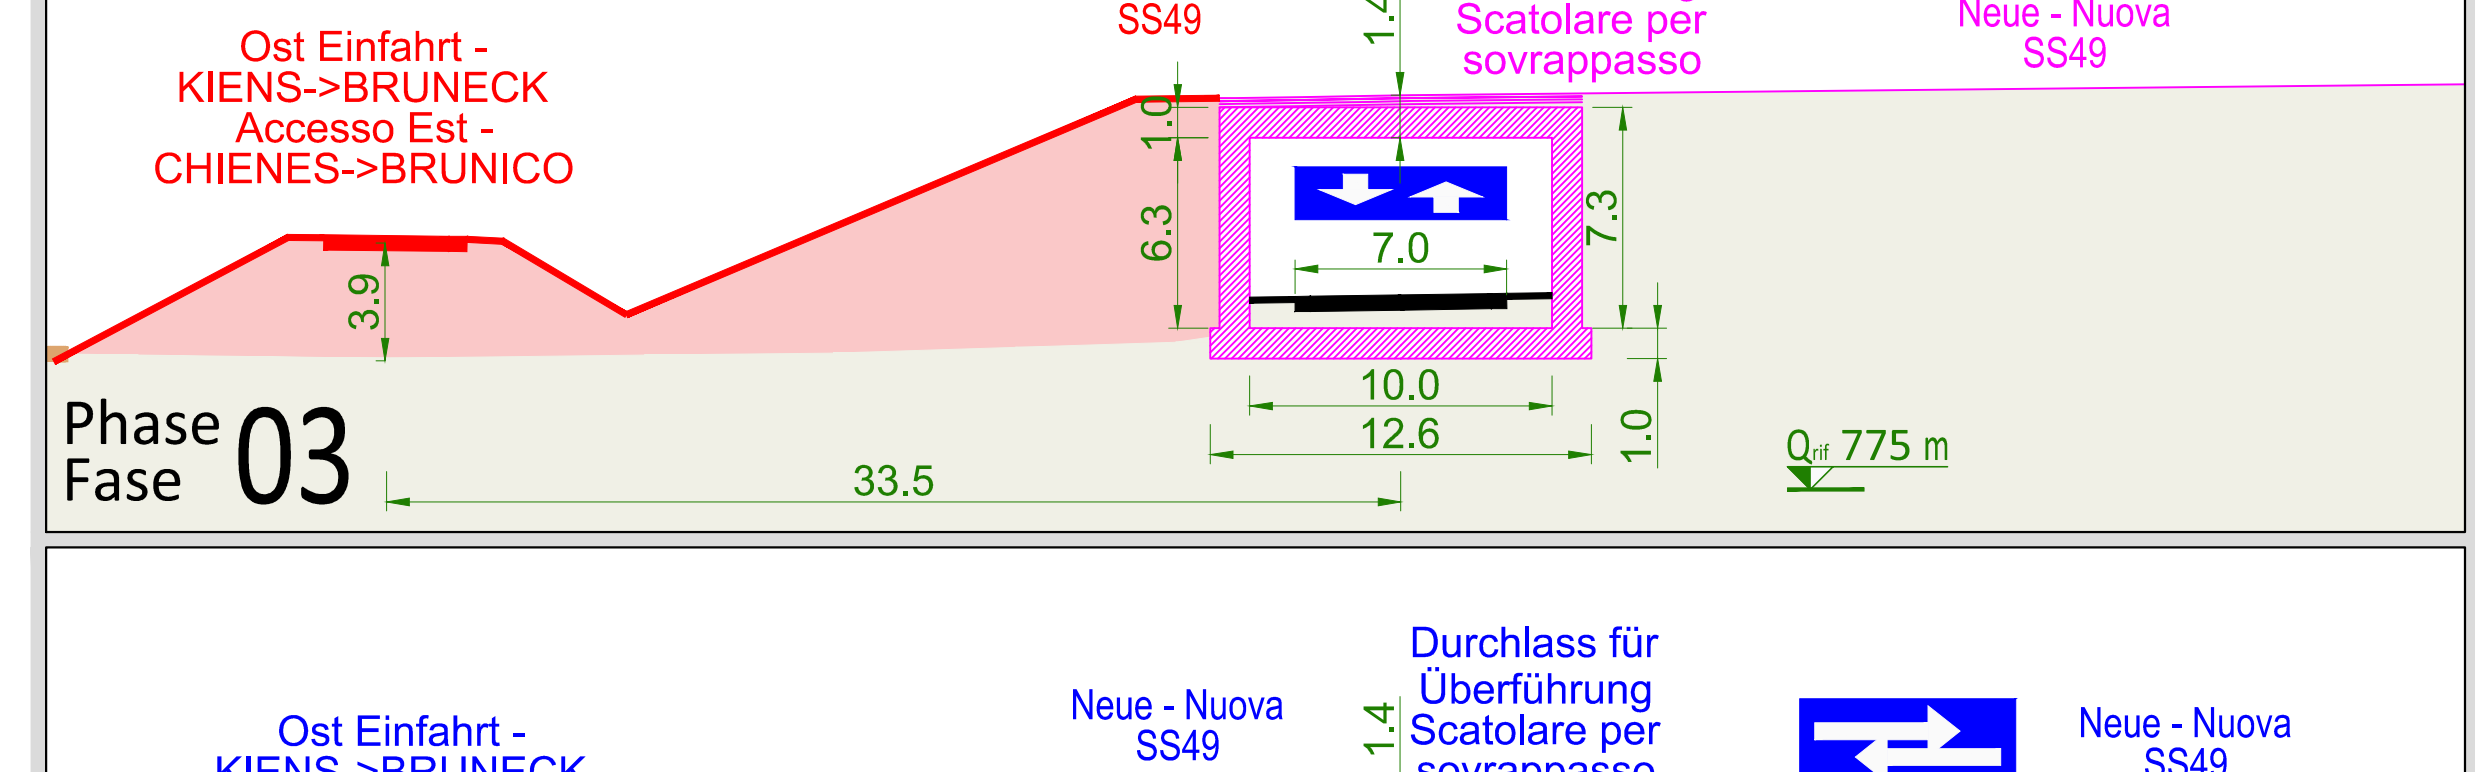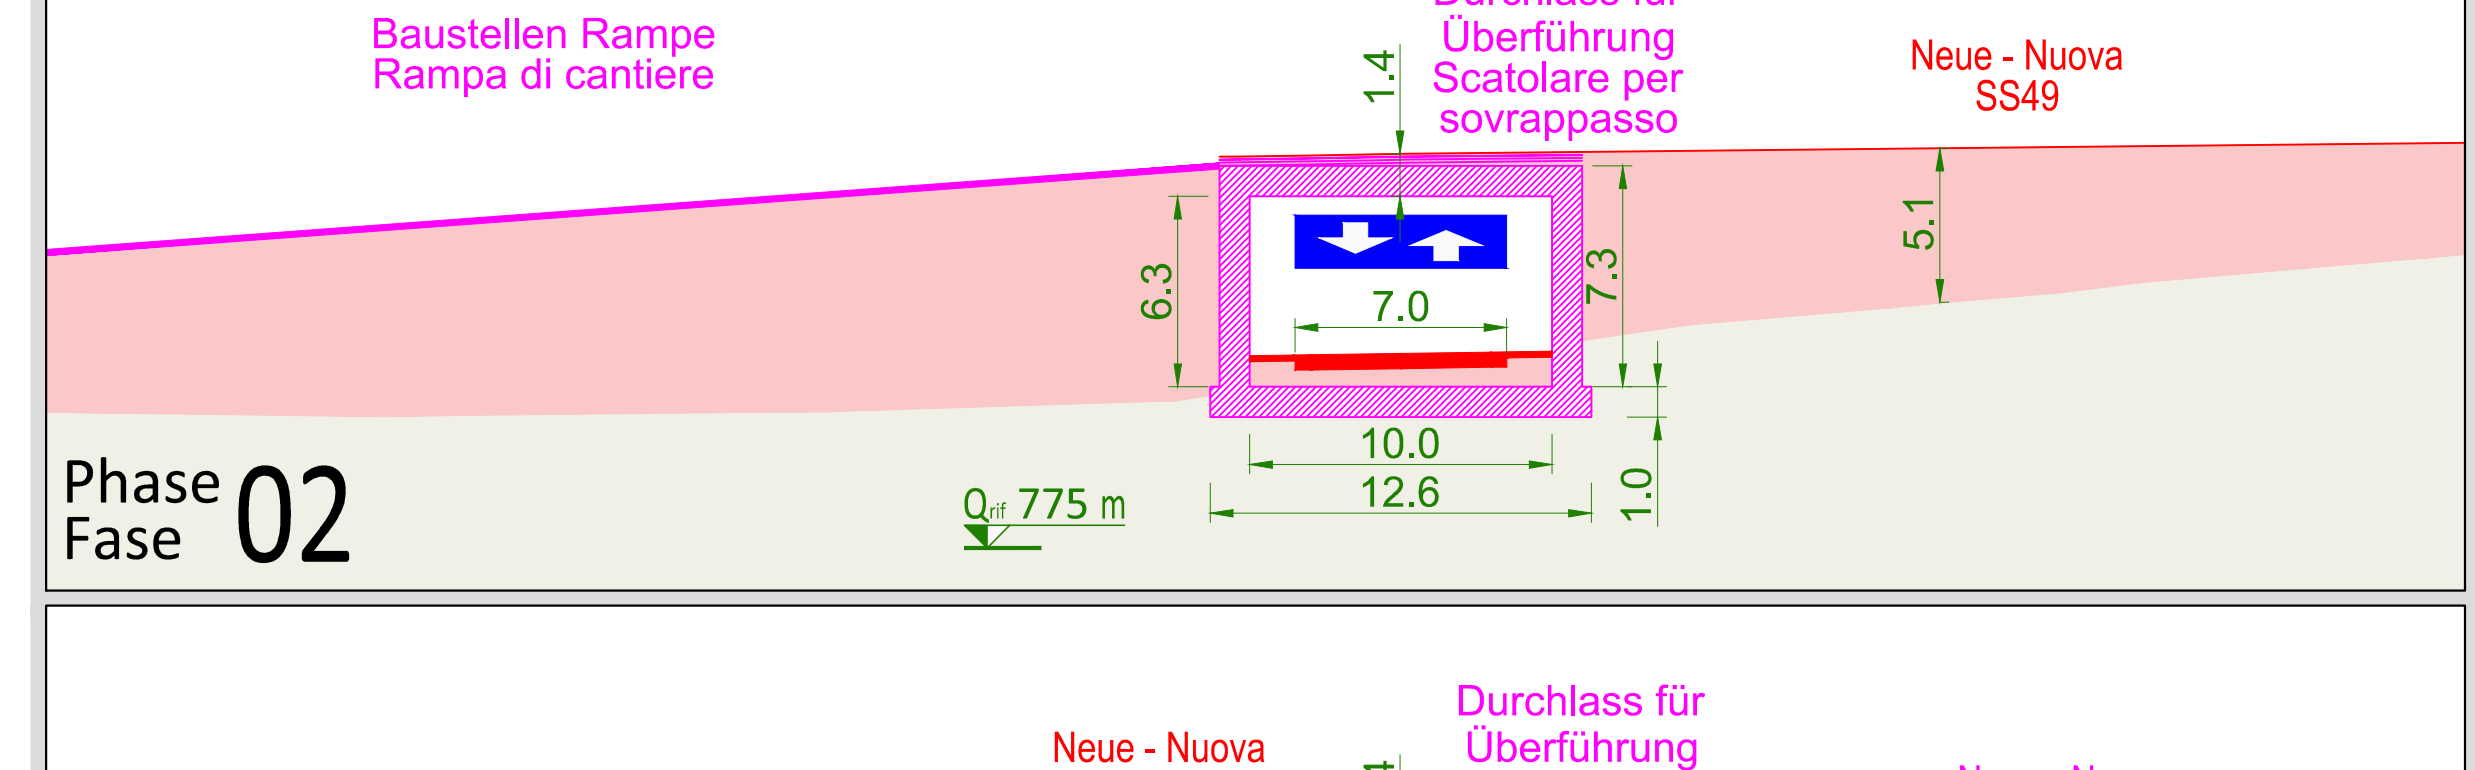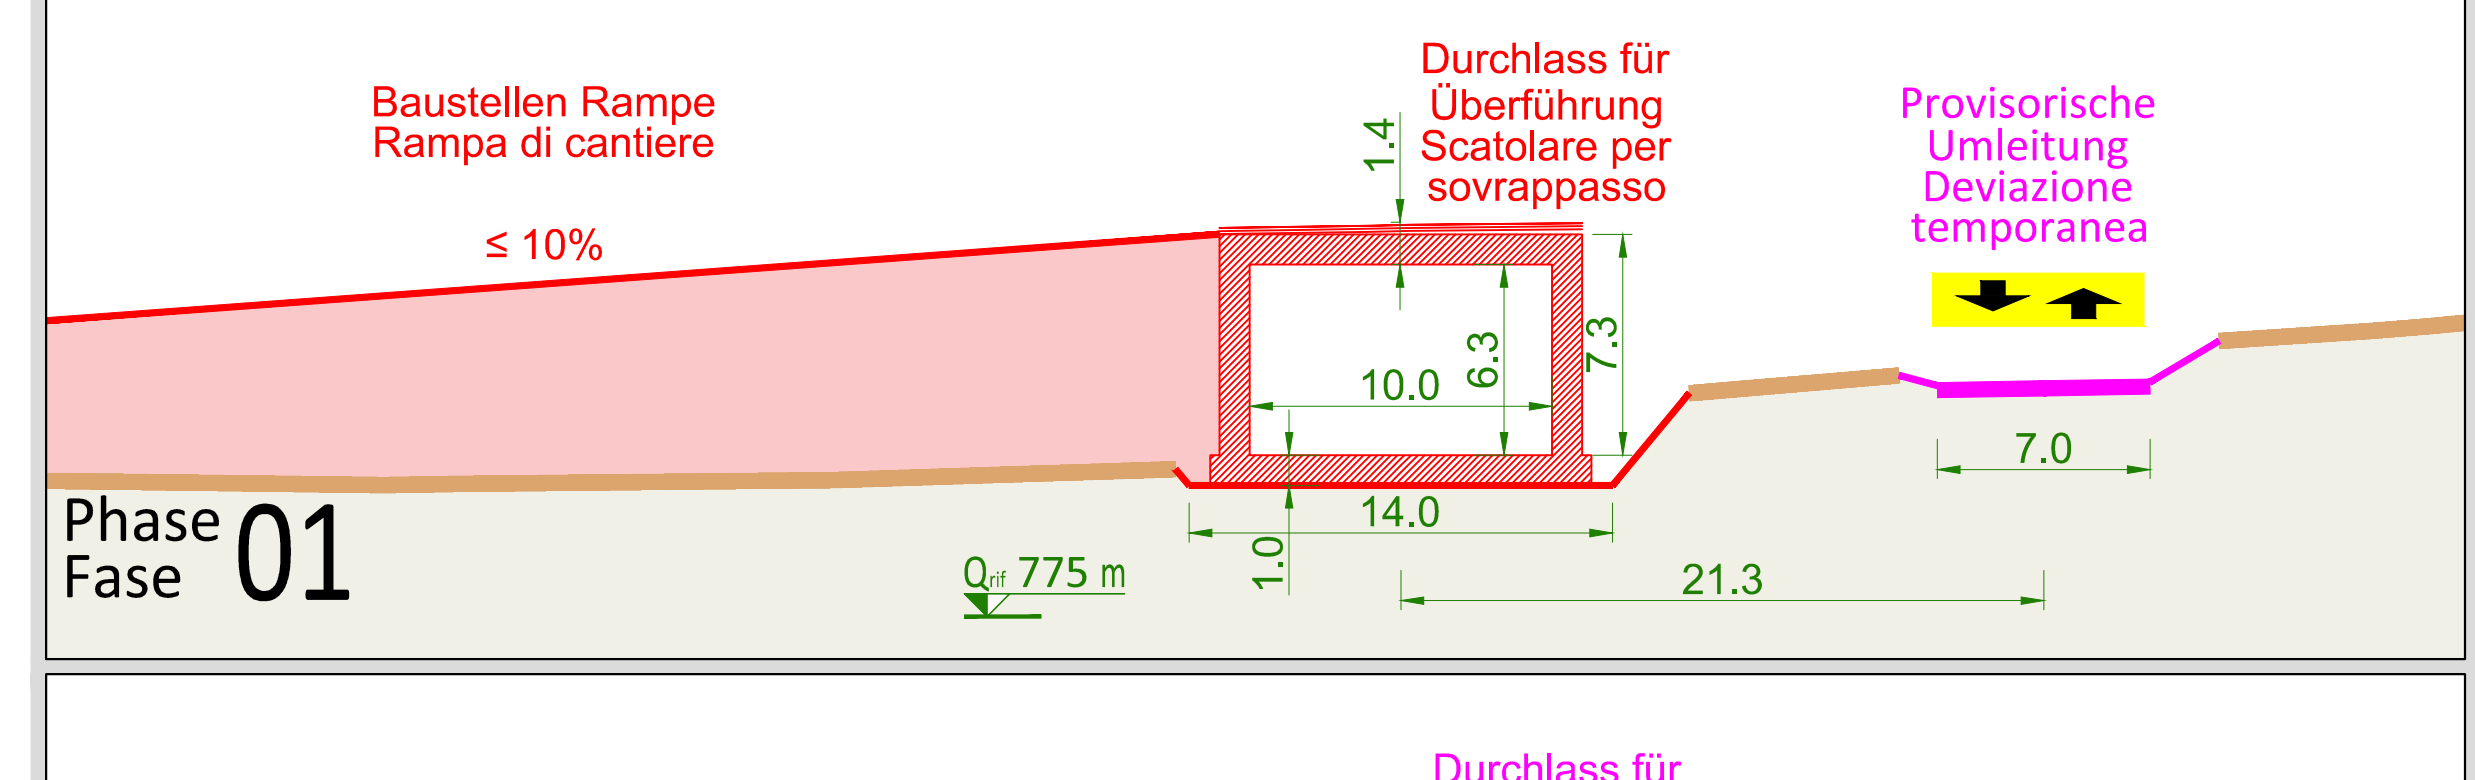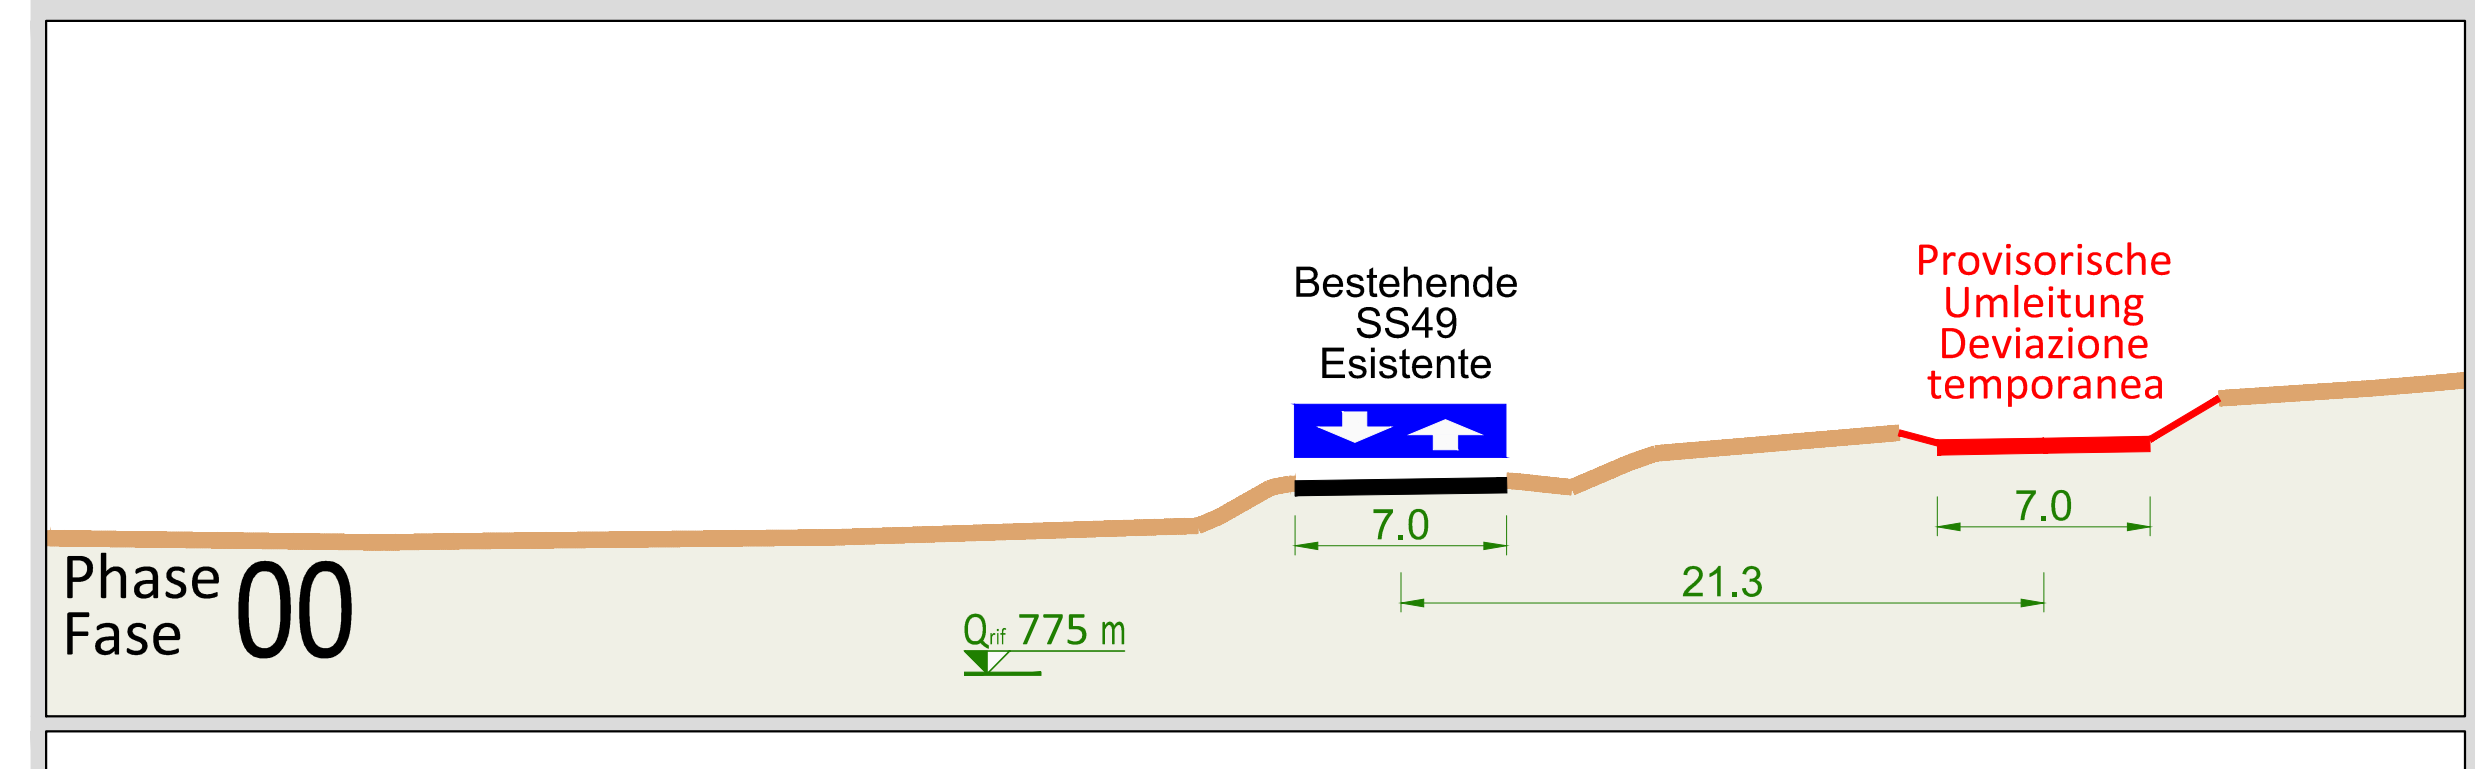

Schnitt - Sezione I-I

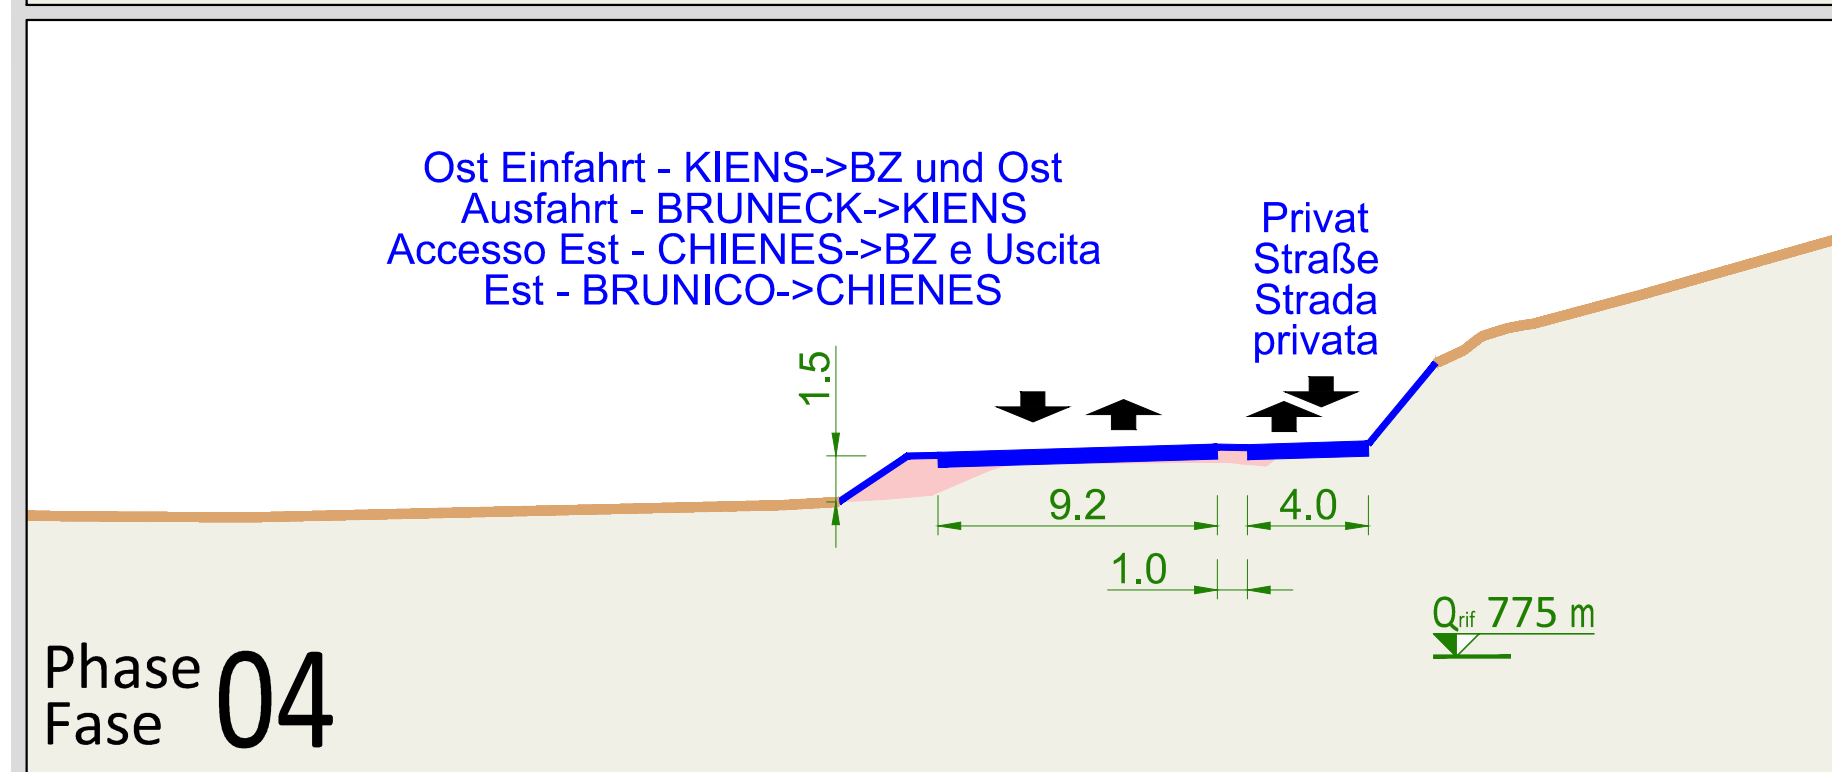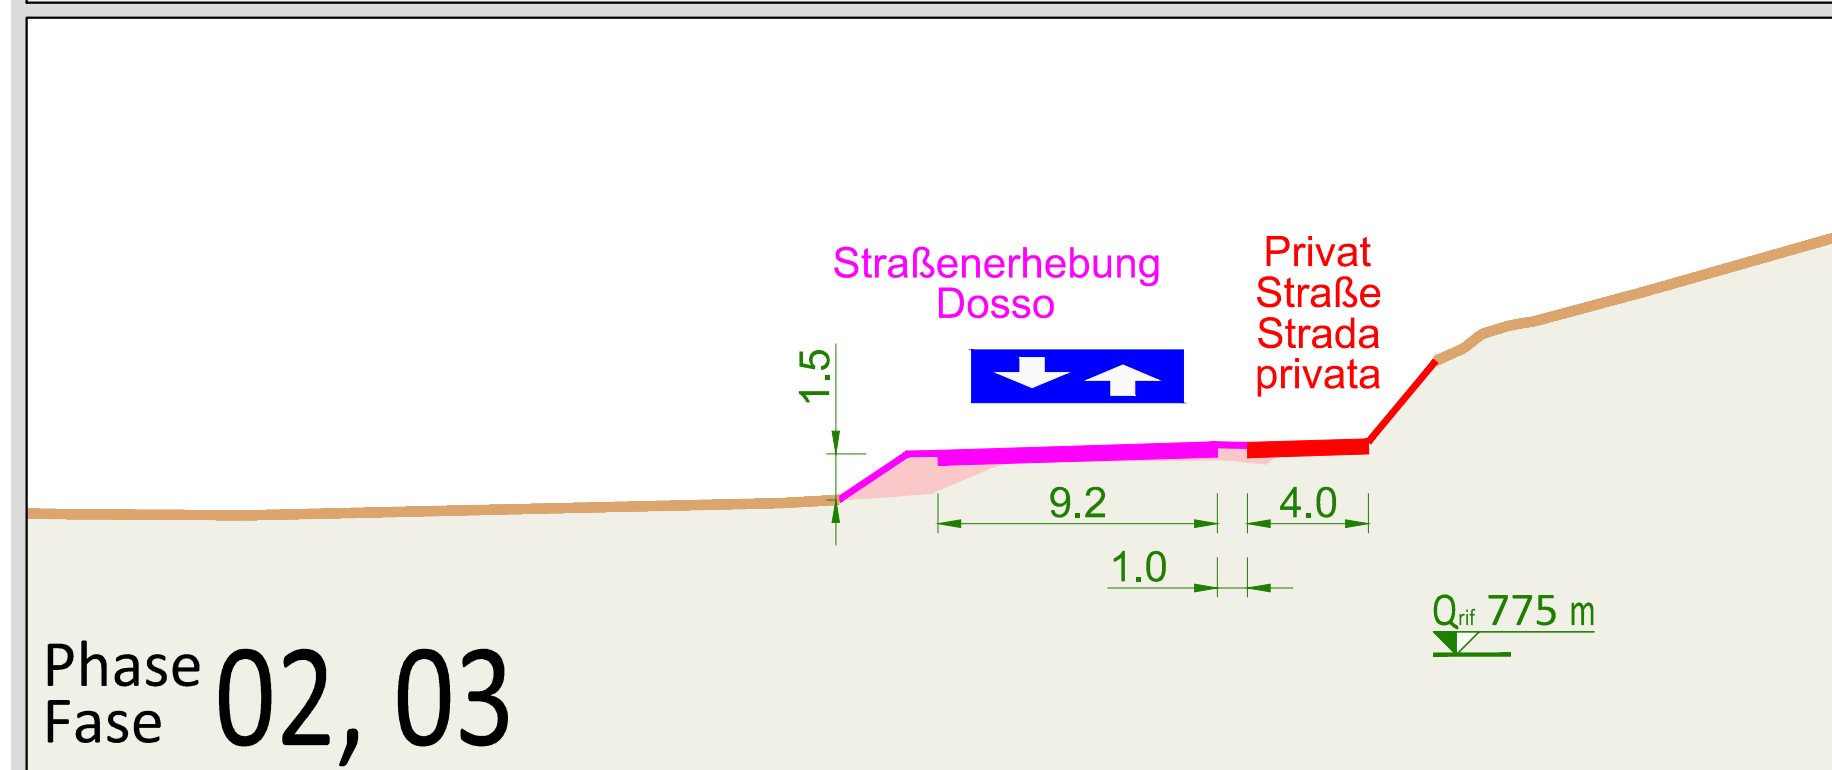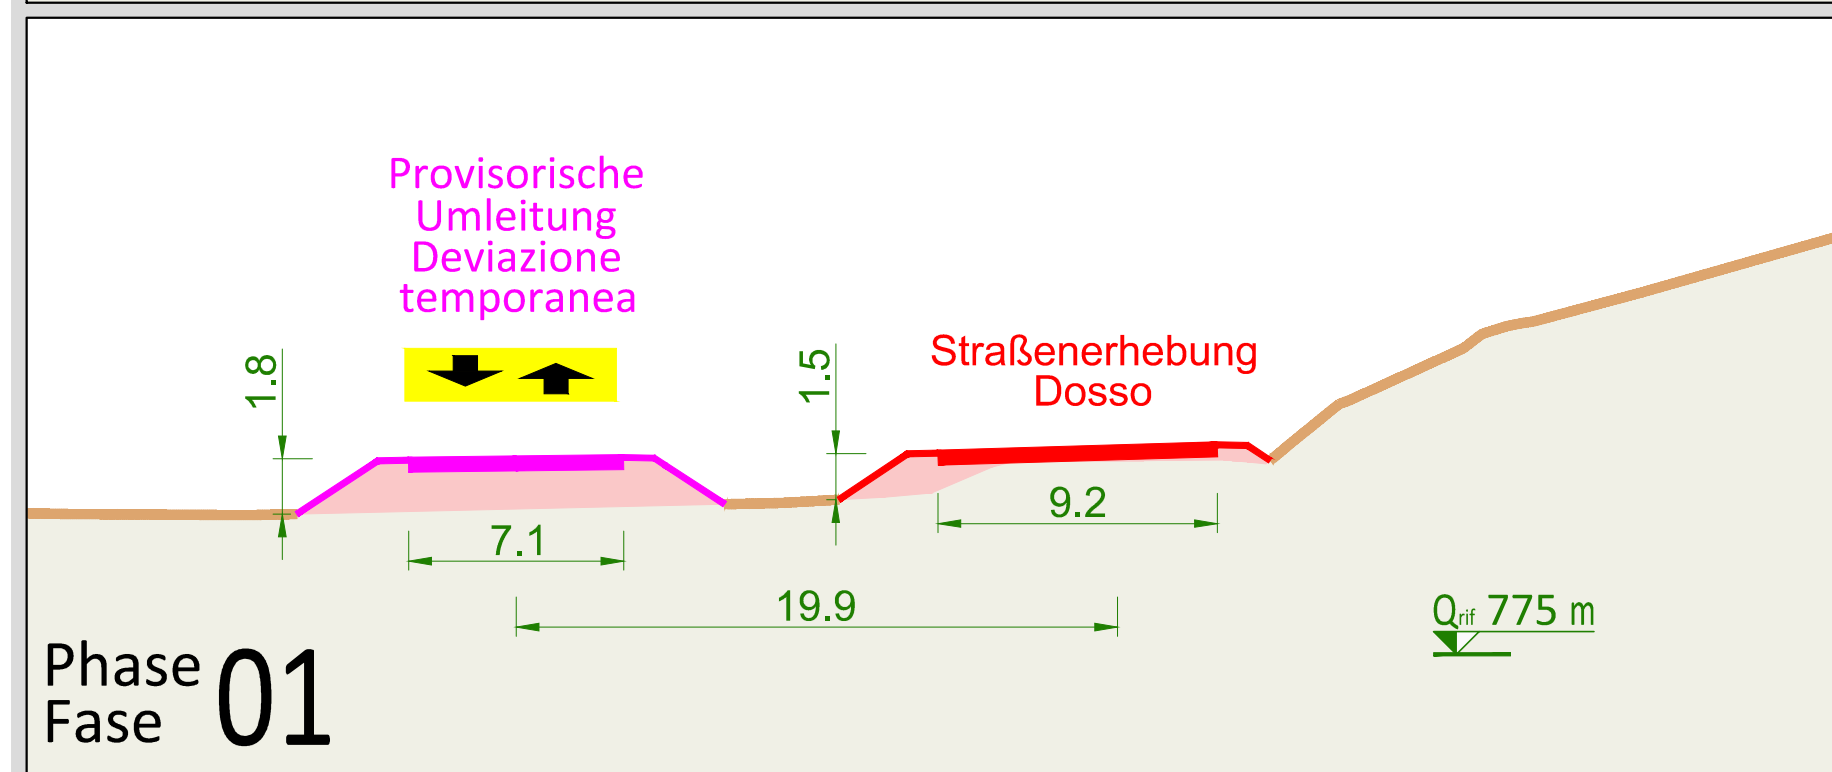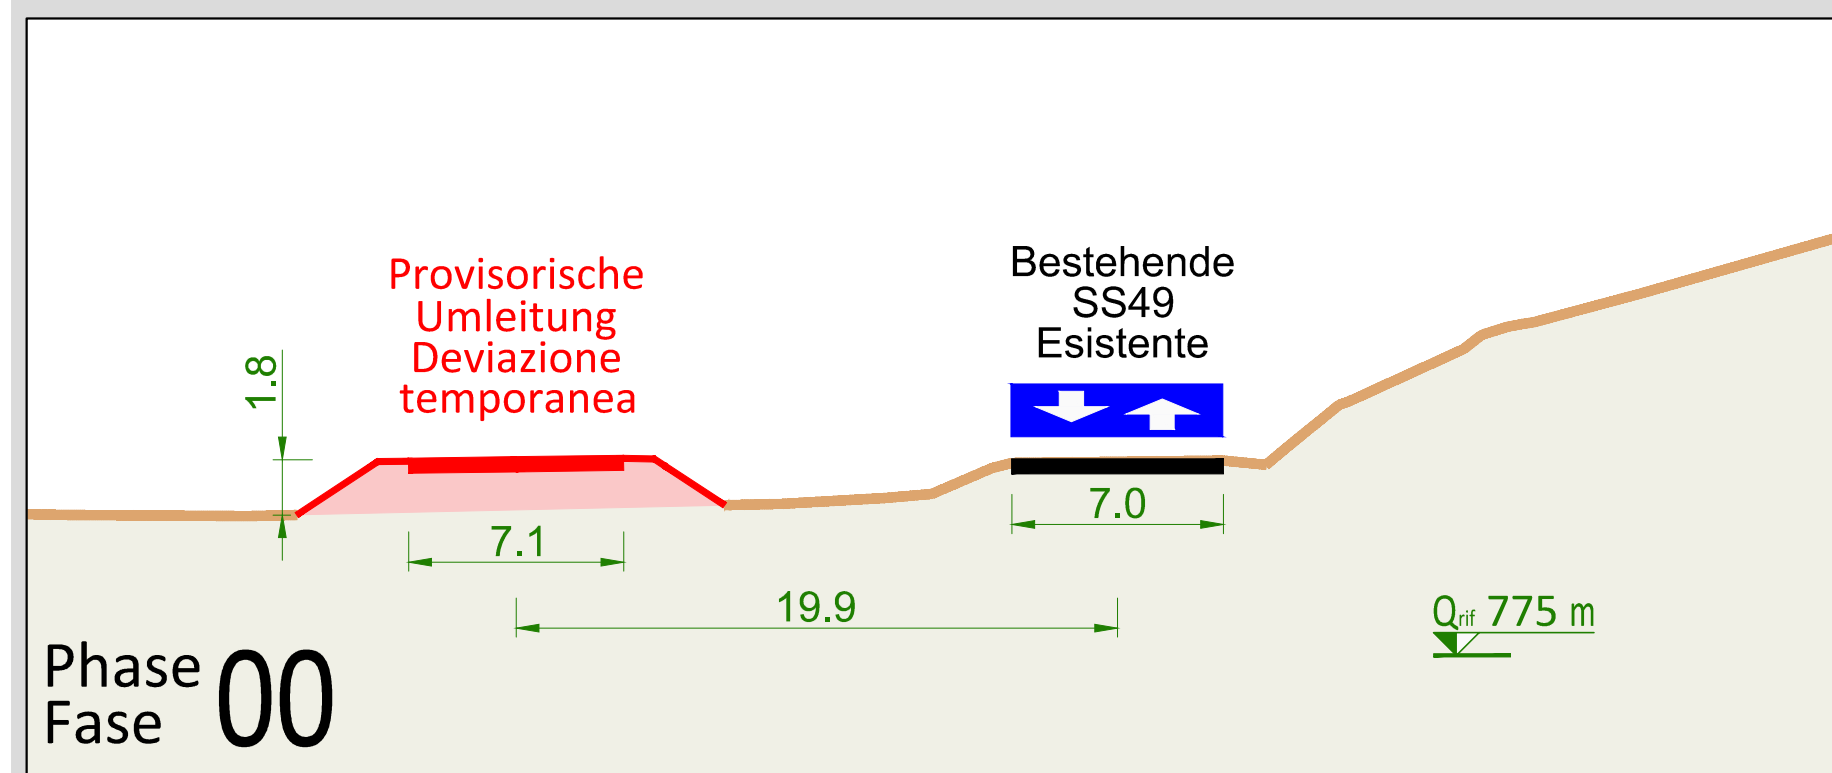


Schnitt - Sezione L-L

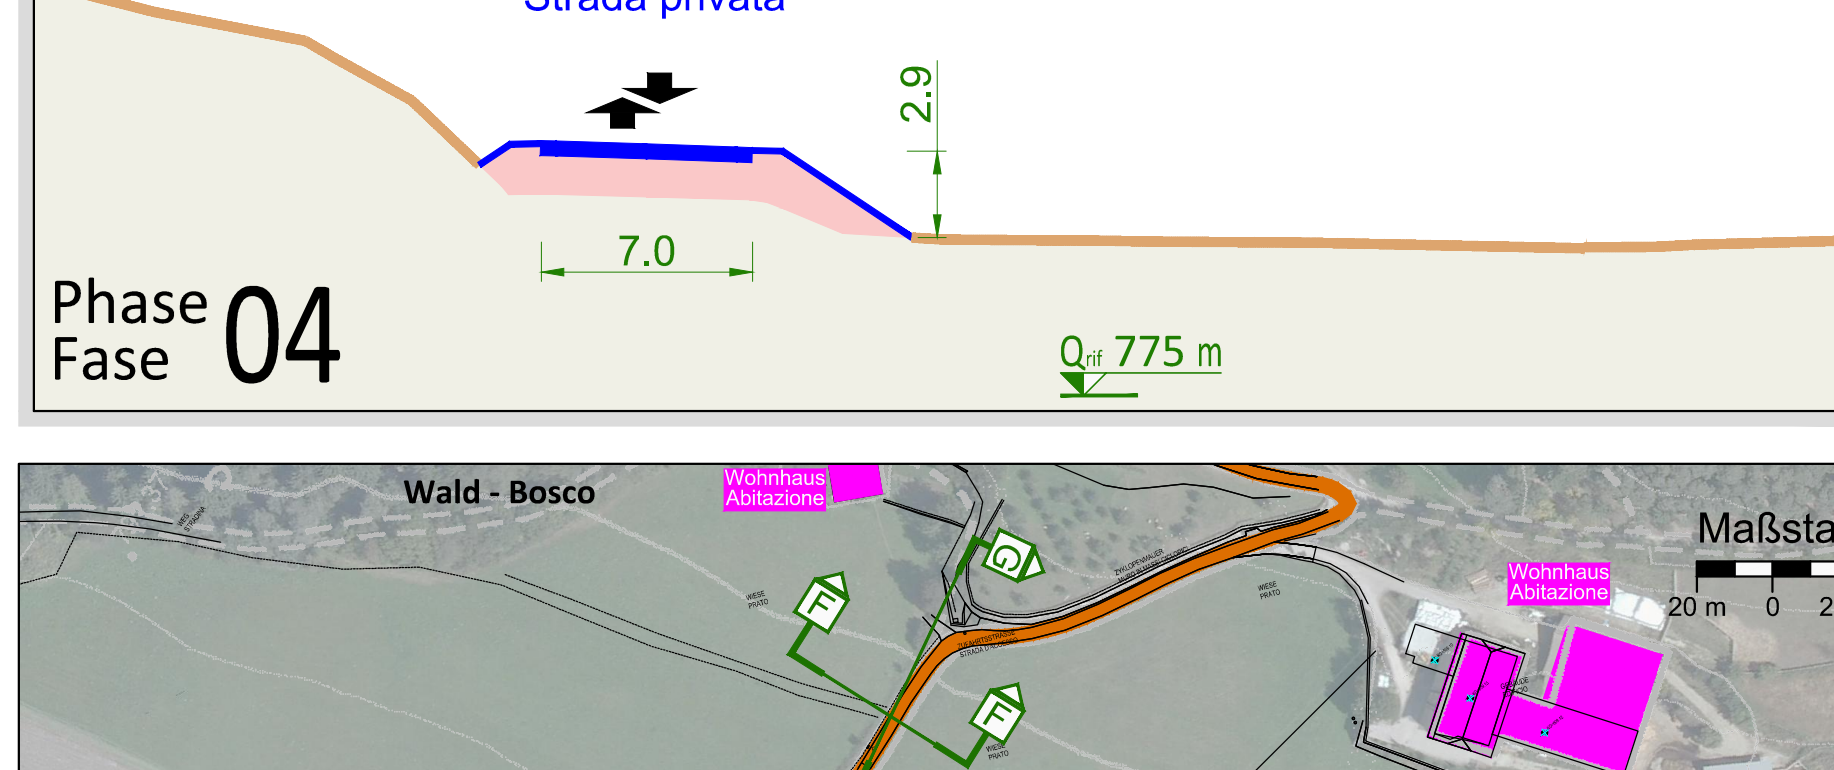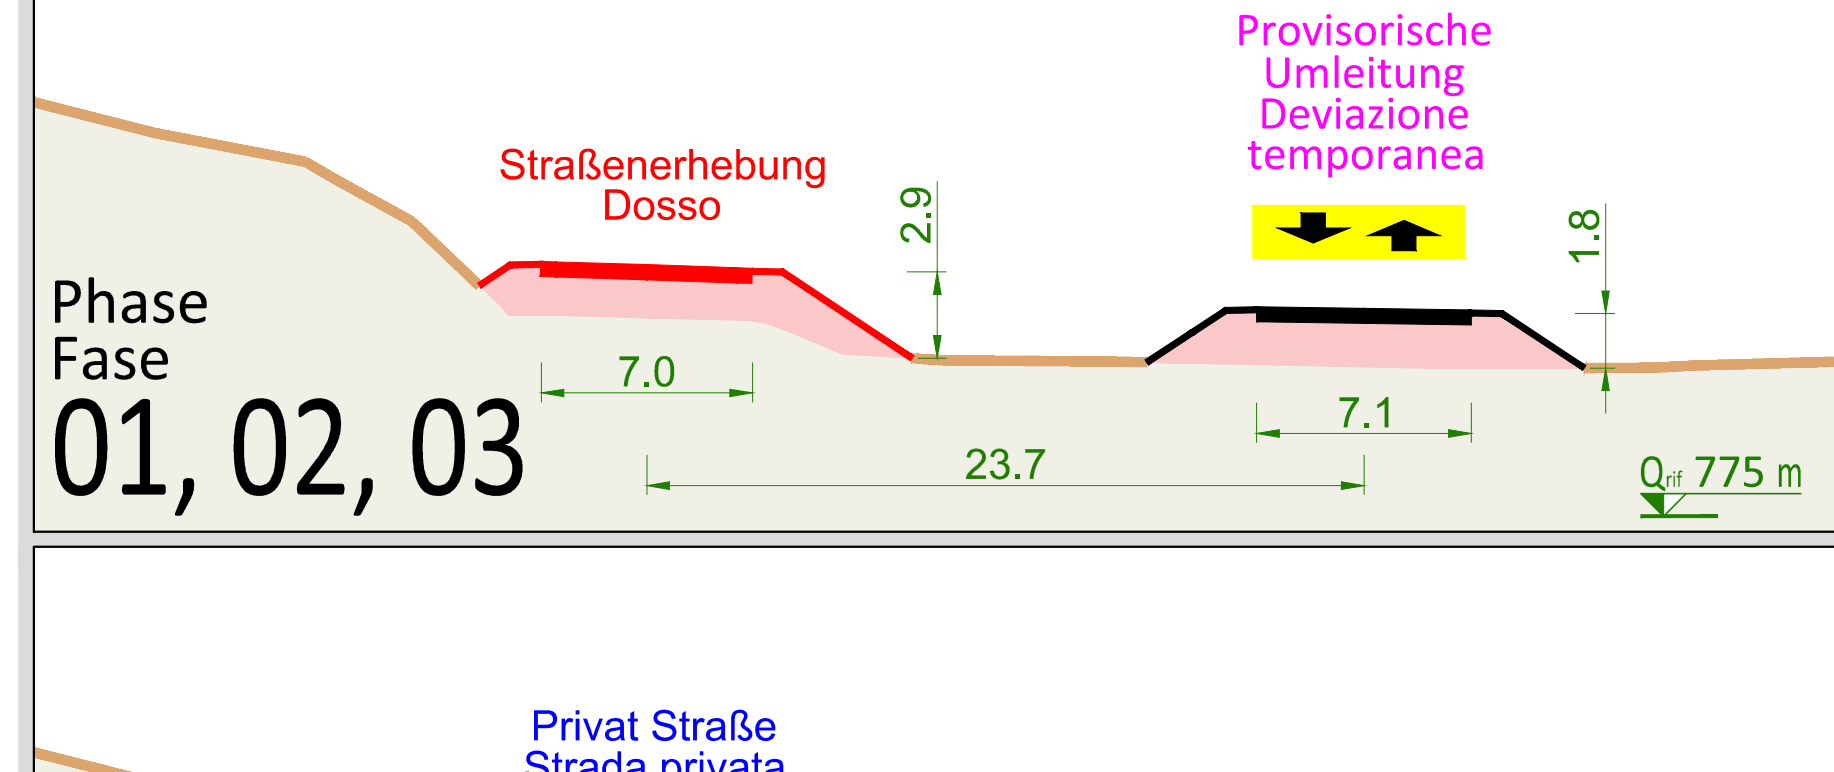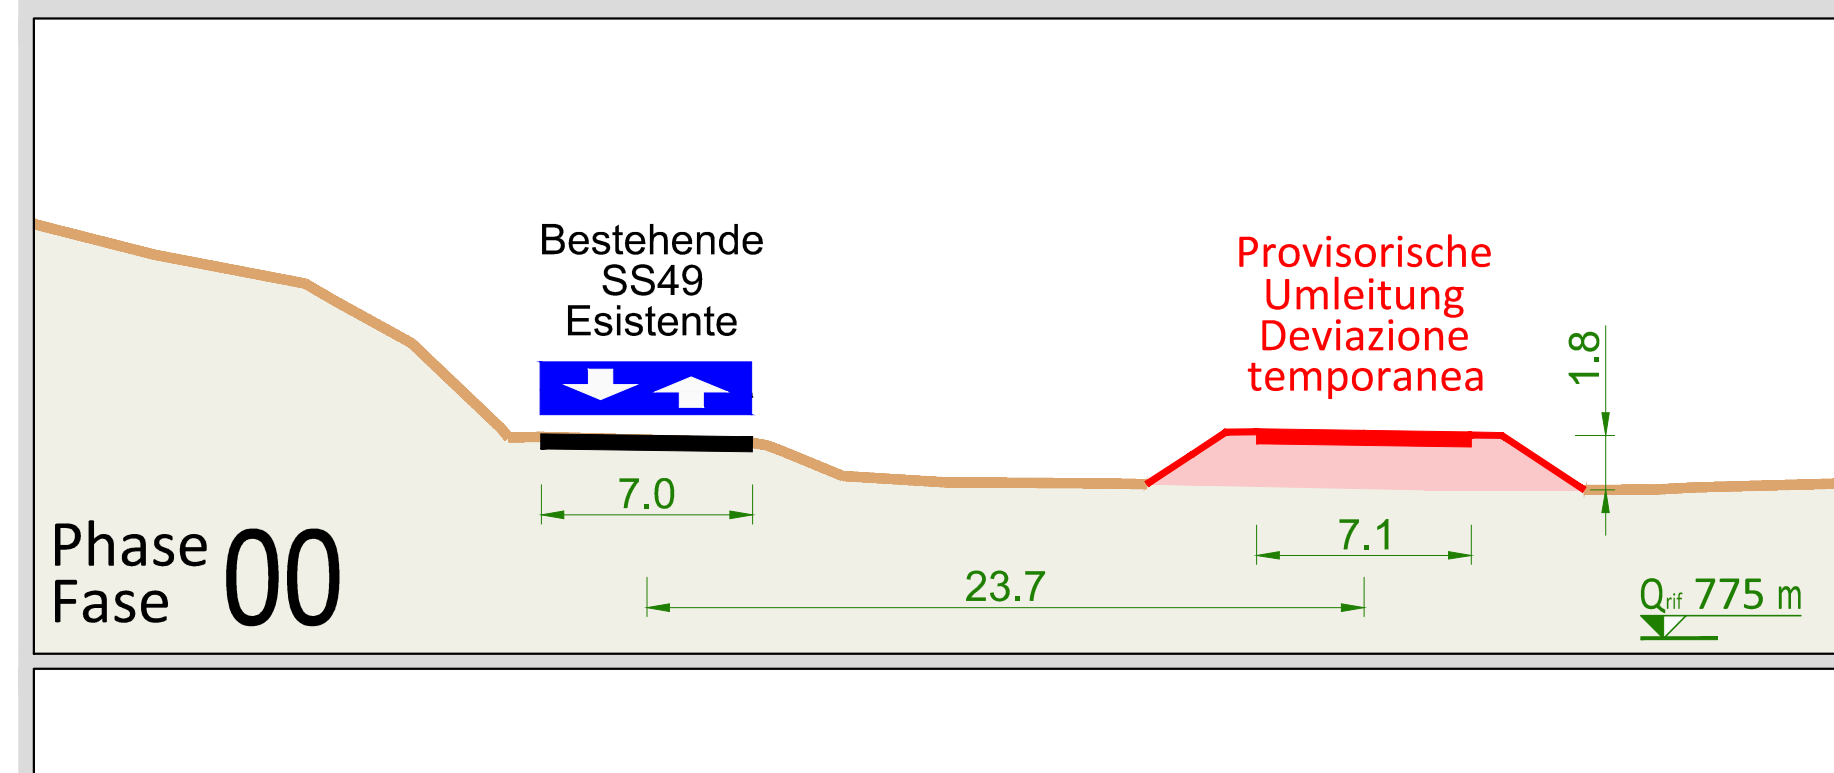


LEGENDE - LEGENDA:

- Bestehende Tiefbauten Infrastrutture esistenti
- Bäche - Ruscelli
- Staatsstraße SS49 (normal Verkehr) Strada statale SS49 (traffico regolare)
- Provisorische VerkehrsUmleitung Deviazione temporanea traffico
- Neue Elemente/Tiefbauten : Nuovi elementi/infrastrutture :
- Ausführung in der aktuellen Phase Esecuzione nella fase corrente
- Ausführung in den vorherigen Phasen Eseguite nelle fasi precedenti
- Endgültige Tiefbauten mit normalen Verkehr Infrastrutture definitive con traffico regolare

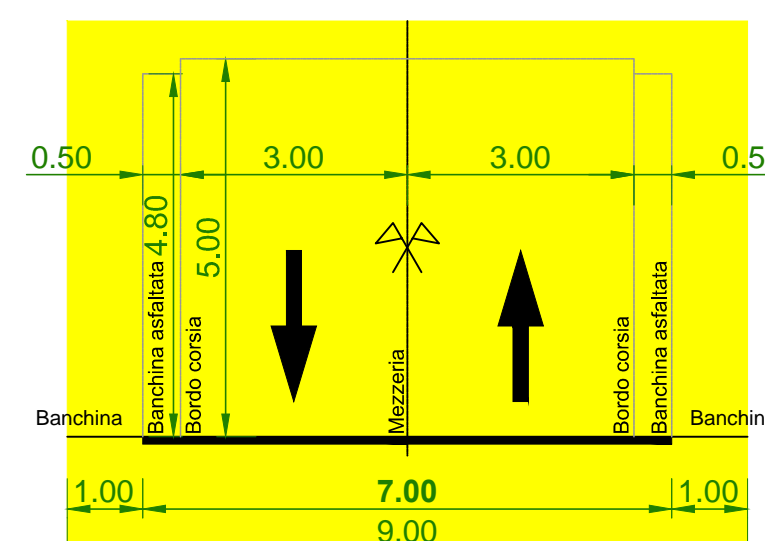

Schnitte Maßstab - Scala sezioni 1:250

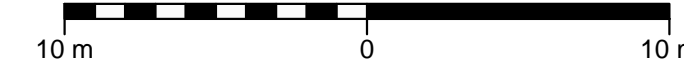

AUTONOME PROVINZ BOZEN SÜDTIROL ABTEILUNG 10 AMT FÜR STRASSENBAU NORD-OST 10.3

PROVINCIA AUTONOMA DI BOLZANO ALTO ADIGE RIPARTIZIONE 10 UFFICIO TECNICO STRADE NORD-EST 10.3

SS 49 PUSTERTAL - SS 49 VAL PUSTERIA

UMFAHRUNG KIENS CIRCONVALLAZIONE CHIENES

23.02.S.49.3

Endgültiges Projekt - Progetto definitivo

Fachbereich - Settore: BAUSTELLE - CANTIERE

Gegenstand - Oggetto: UMLEITUNGEN - DEVIAZIONI

Titel - Titolo: Codex BS 02 02 b D

Schnitte Ost
Sezioni Est

REV.	DATUM	BESCHREIBUNG	AUSGEFÜHRT	BEARBEITET	GEPRÜFT
REV.	DATA	DESCRIZIONE	REDATTO	ELABORATO	ESAMINATO
00	08.11.2017		Ing. M. Bertone	Ing. A. Fragaconico	Ing. A. Fragaconico
01					
02					
03					
04					
05					

CAPOGRUPPO - GENERALPLANNER COORDINATORE - KOORDINATOR

KE Kiens Engineering: Via Sernesi Str.34 - 39100 Bozen Bolzano - Tel. 0471 301 006 - Fax: 0471 326 659 - E-Mail: gwhoons@tin.it