

UMWELTVERTRÄGLICHKEITSSTUDIE / STUDIO DI IMPATTO AMBIENTALE

ERRICHTUNG EINES SPEICHERBECKENS FÜR BESCHNEIUNGS- ZWECKE AUF DER PLOSE IN DER GEMEINDE BRIXEN

REALIZZAZIONE DI UN BACINO PER INNEVAMENTO SULLA PLOSE NEL COMUNE DI BRESSANONE

SPEICHERBECKEN / BACINO "WOODYWALK"



INHALT / CONTENUTO

ÜBERSICHTSKARTE - HYDROLOGIE

TAVOLA SINOTTICA - IDOLOGIA

Mst./Sc. 1:5.000

Feb 2018	DB	MP
Datum data	bearb. elab.	gepr. esam.
Anlage	Allegato	

A-4.0

AUFTRAGGEBER / COMMITTENTE

Plose Ski AG.

Seilbahnstraße 17

39042 St. Andrä / Brixen



PROJEKTANT / PROGETTISTA

**TECHNISCHES BÜRO WINTERPLAN
STUDIO TECNICO WINTERPLAN**

Dr. Ing. Monica Borsatto

Altenmarktgasse - via mercato vecchio 21

I-39042 Brixen/Bressanone

t. 0472/335 612614 - info@winterplan.it 0472/335 612614 -



digital signiert / firmato digitalmente

iPM

Ingenieurbüro - Studio di ingegneria


Dr. Ing. Markus Pescollderungg

Dr. Ing. Udo Mall

I-39031 Bruneck/Brunico, Gilmplatz/piazza Gilm 2


t. 0474/050005 f. 0474/050006 info@ipm.bz

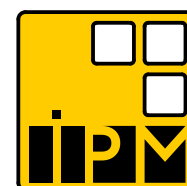


ORDINE DEGLI INGEGNERI
DELLA PROV. DI BOLZANO
Dr. Ing. MARKUS PESCOLLDERUNGG
Nr. 1119
INGENIEURKAMMER
DER PROVINZ BOZEN








BEHÖRDE / AMMINISTRAZIONE

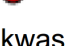ORTHOFOTO MIT HYDROLOGIE
Mst. 1:5.000

Fließgewässer
 Fließgewässer

Quellen
 Mineral
 Gemischt
 Trinkwasser

Trinkwasserschutzgebiete
 Unterzone
 Zone III
 Zone II
 Zone I

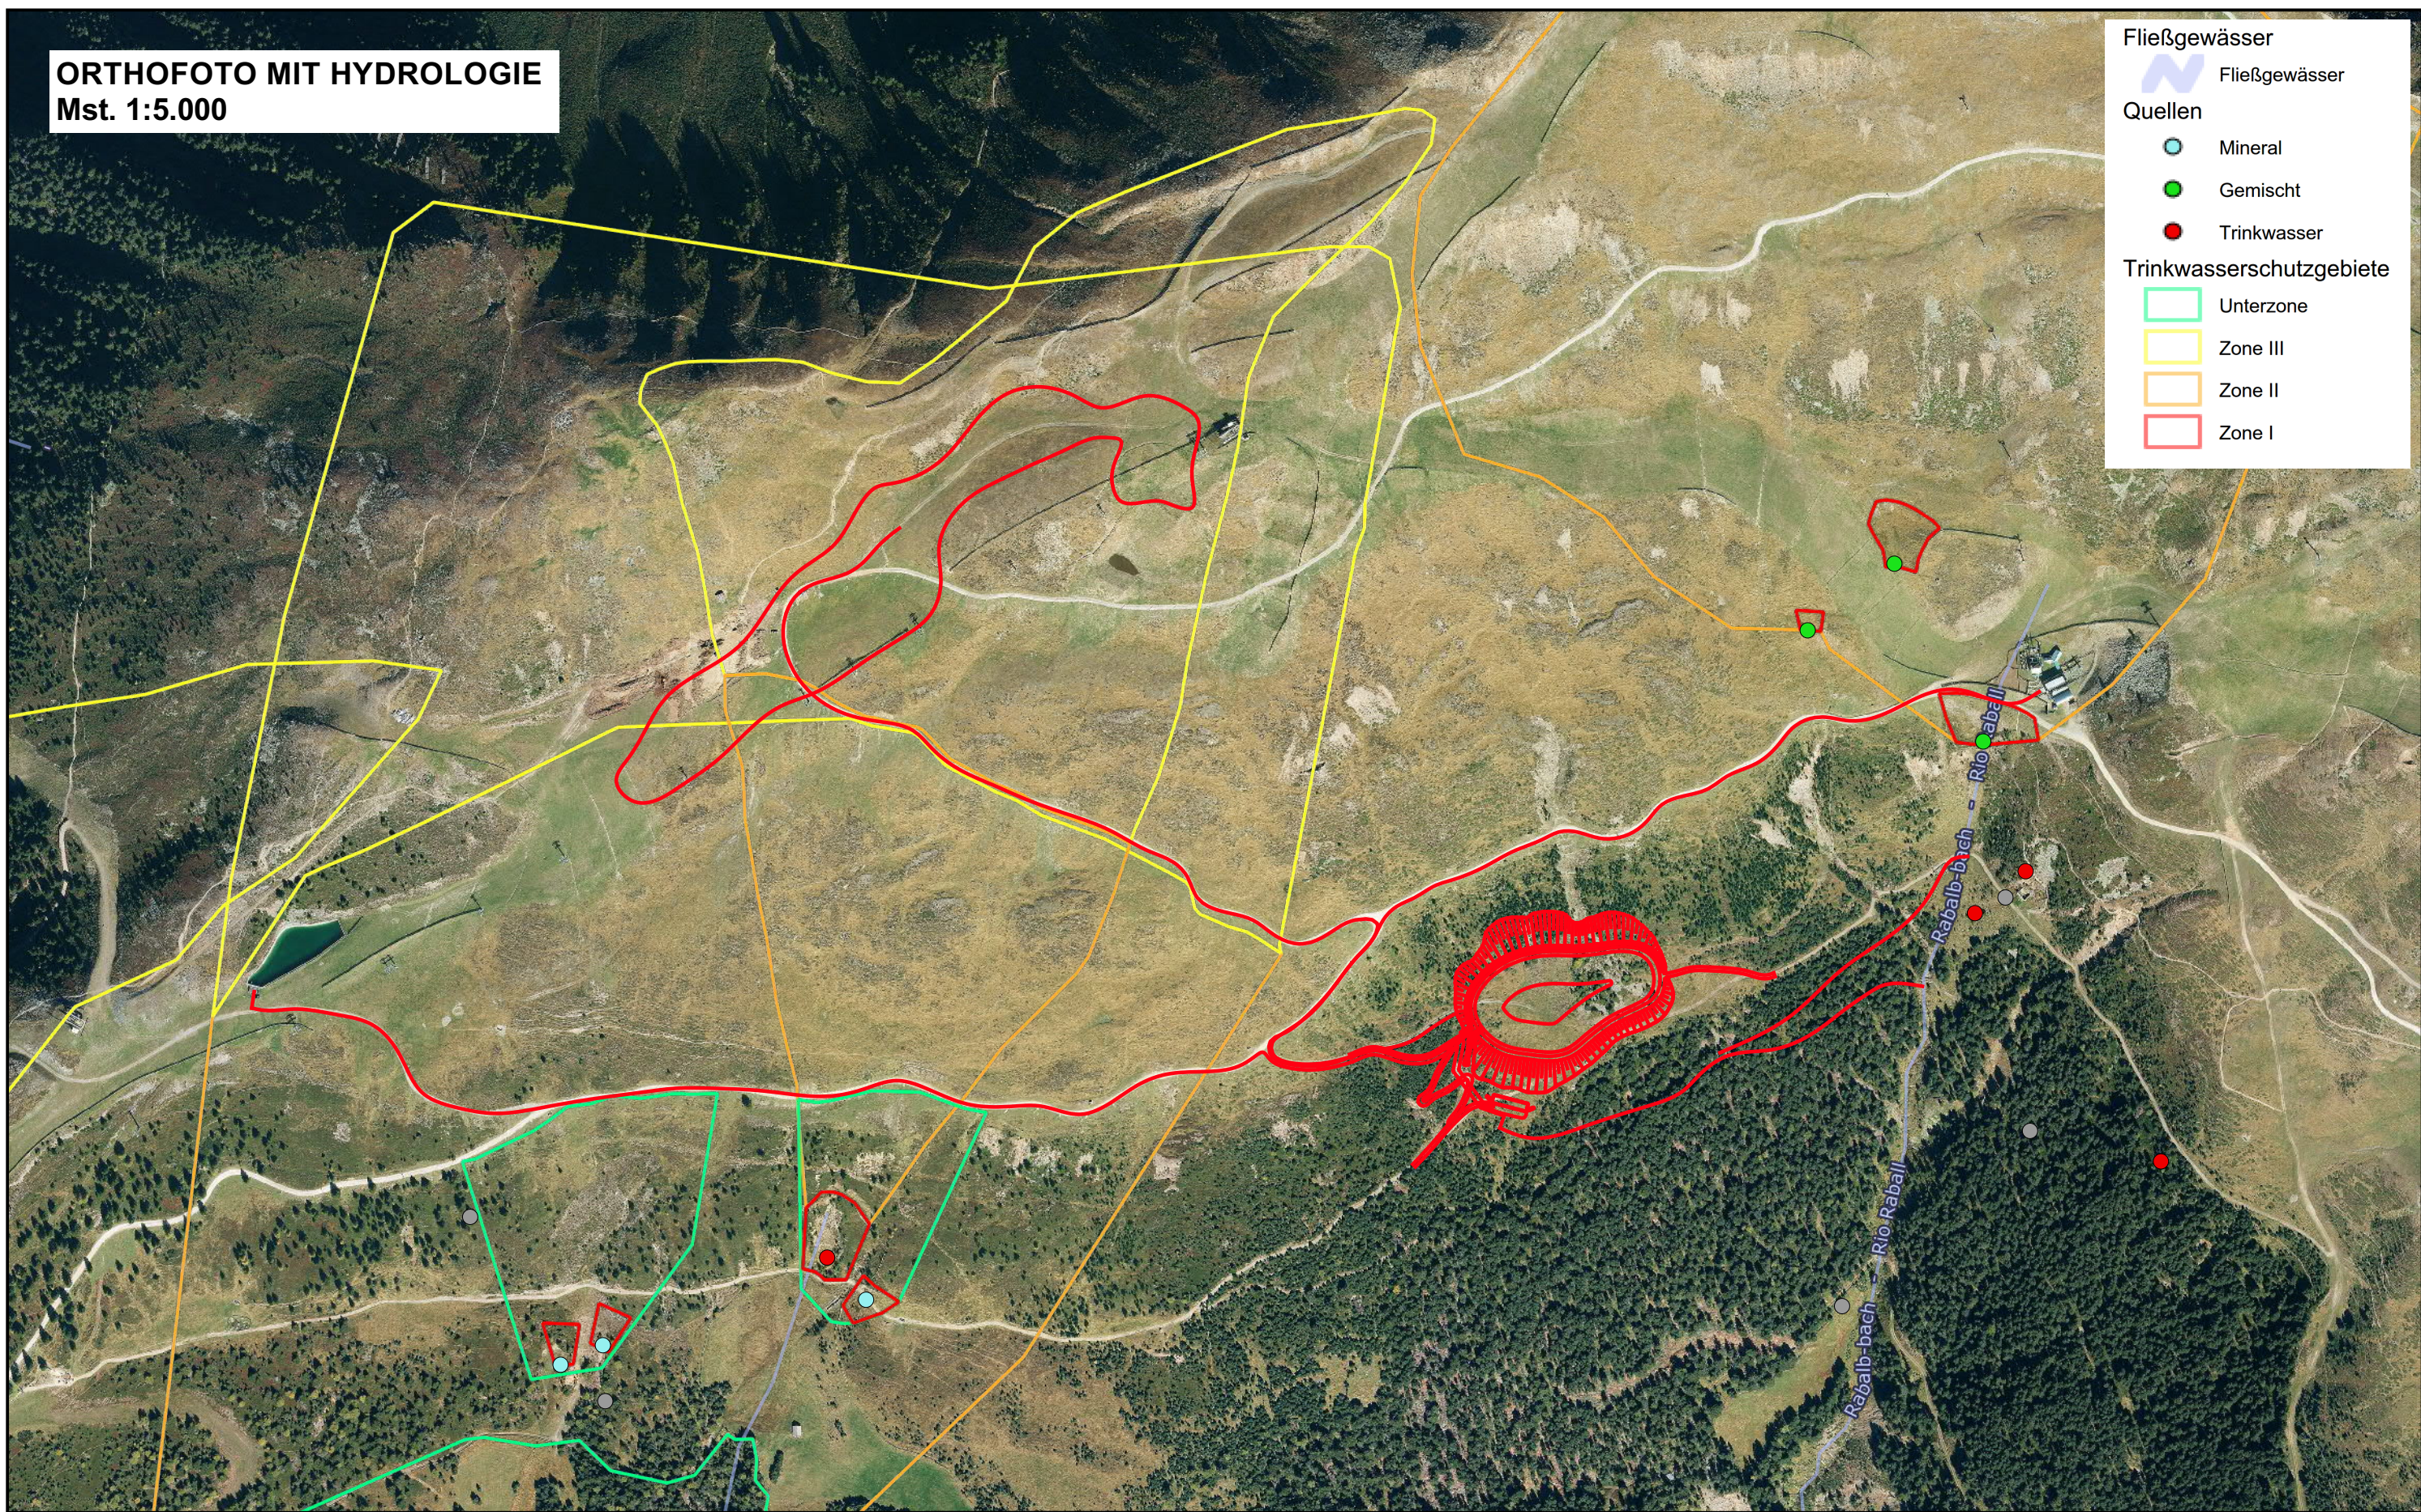


PROJEKT / PROGETTO	16151		
ERRICHTUNG EINES SPEICHERBECKENS FÜR BESCHNEIUNGS-ZWECKE AUF DER PLOSE IN DER GEMEINDE BRIXEN			
REALIZZAZIONE DI UN BACINO PER INNEVAMENTO SULLA PLOSE NEL COMUNE DI BRESSANONE			
SPEICHERBECKEN / BACINO "WOODYWALK"			
	Feb 2018	DB	
	Datum / data	bearb. / elab.	

Diese Zeichnung darf ohne unsere Genehmigung weder vervielfältigt noch Dritten zugänglich gemacht werden.
 É vietata la riproduzione nonché la trasmissione a terzi di questo documento senza la nostra autorizzazione.

PROJEKTANT / PROGETTISTA



iPM
 Ingenieurbüro - Studio di ingegneria
 Dr. Ing. Markus Pescoldderung
 Dr. Ing. Udo Mall
 I-39031 Bruneck/Brunico, Gilmpatz/piazza Gilm 2
 t. 0474/050005 f. 0474/050006 info@ipm.bz



TECHNISCHES BÜRO WINTERPLAN
STUDIO TECNICO WINTERPLAN
 Dr. Ing. Monica Borsatto
 Altenmarktgasse - via mercato vecchio 21
 I-39042 Brixen/Bressanone
 t. 0472/335 612614 - info@winterplan.it 0472/335 612614 -