Quote/a 795,99

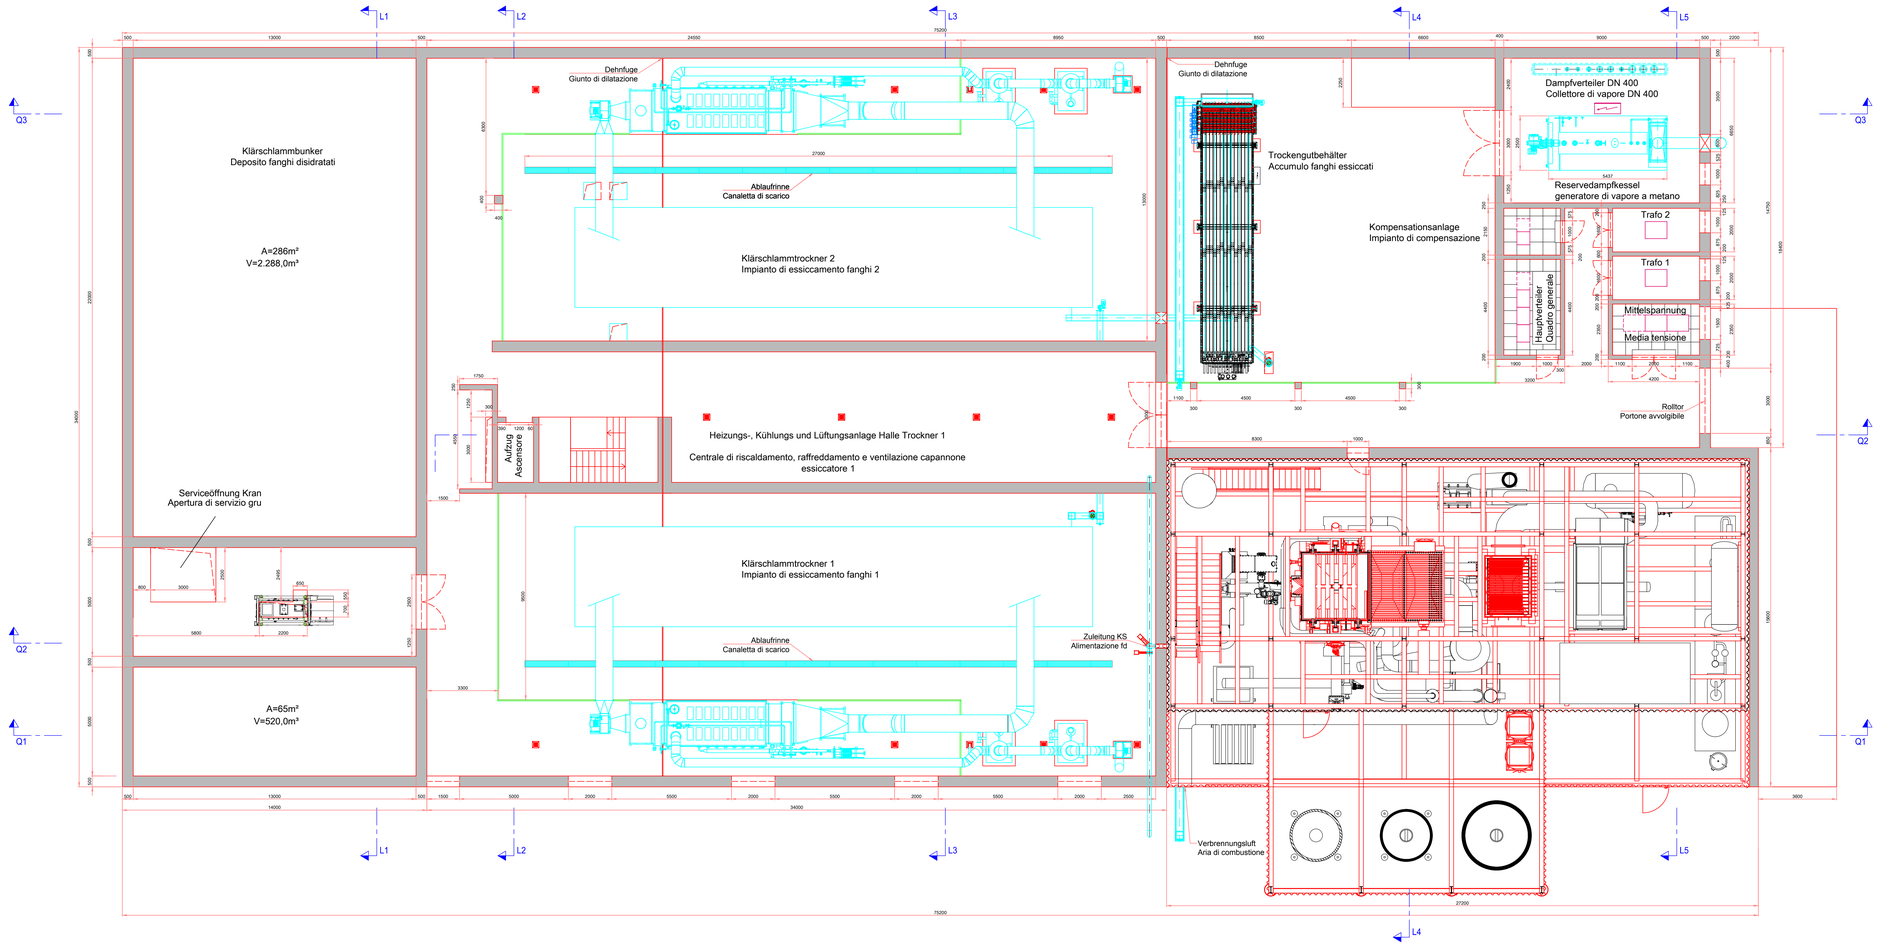

qualityaustria
SYSTEMZERTIFIZIERT
ISO 9001:2015 NR.01526/0
ISO 14001:2015 NR.02425/0
ISO 45001:2018 NR.00194/0

ARA
PUSTERTAL · PUSTERIA

ABWASSERREINIGUNGSANLAGEN PUSTERTAL · IMPIANTI DI DEPURAZIONE VAL PUSTERIA

EINREICHPROJEKT	PROGETTO DEFINITIVO
KLÄRANLAGE TOBL	IMPIANTO DI DEPURAZIONE TOBL
T21_19 Thermische Verwertungsanlagen für alle Klärschlämme Südtirols auf der Kläranlage ARA Tobl - St. Lorenzen	**T21_19 Impianti di termovalorizzazione per tutti i fanghi dell'Alto Adige presso l'impianto di depurazione IDA Tobl San Lorenzo di Sebato**
Maschinentechnische Anlagen Elektrotechnische Anlagen Baumeisterarbeiten	Opere elettromeccaniche Opere elettrotecniche Opere edili

GRUNDRISS QUOTE 795,99 M 1:100
PLANIMETRIA QUOTA 795,99 Sc 1:100

Datum: 30.11.2019
Änd./mod.:
Änd./mod.:
Beilage-Allegato
M_09
Masstab/Scala: 1/100

Ara Pustertal AG
Ara Pustertal s.p.A.

Projektsteurer
Coordinatore di progetto

Dr. Ing. Konrad Engl
Abwassertechnik-Verfahrenstechnik
Pflaurenz-Tobl
I-39030 St. Lorenzen
Tel.: 0474/479601
Fax.: 0474/479641
Email: konrade@arapustertal.it

Firmato digitalmente da
KONRAD ENGL
CN = ENGL
KONRAD
C = IT

Z:\Engl Arabtower\word\projekte\T21_19 TRA+WSO\Projekt\2 Zeichnungen-Disegni\DWG\Bunker\191126-B01_Bunker Grundriss und Schnitt.dwg