




ABLADESTELLE LKW - PUNTO DI SCARICO CAMION
MST:1:50 - Sc: 1:50

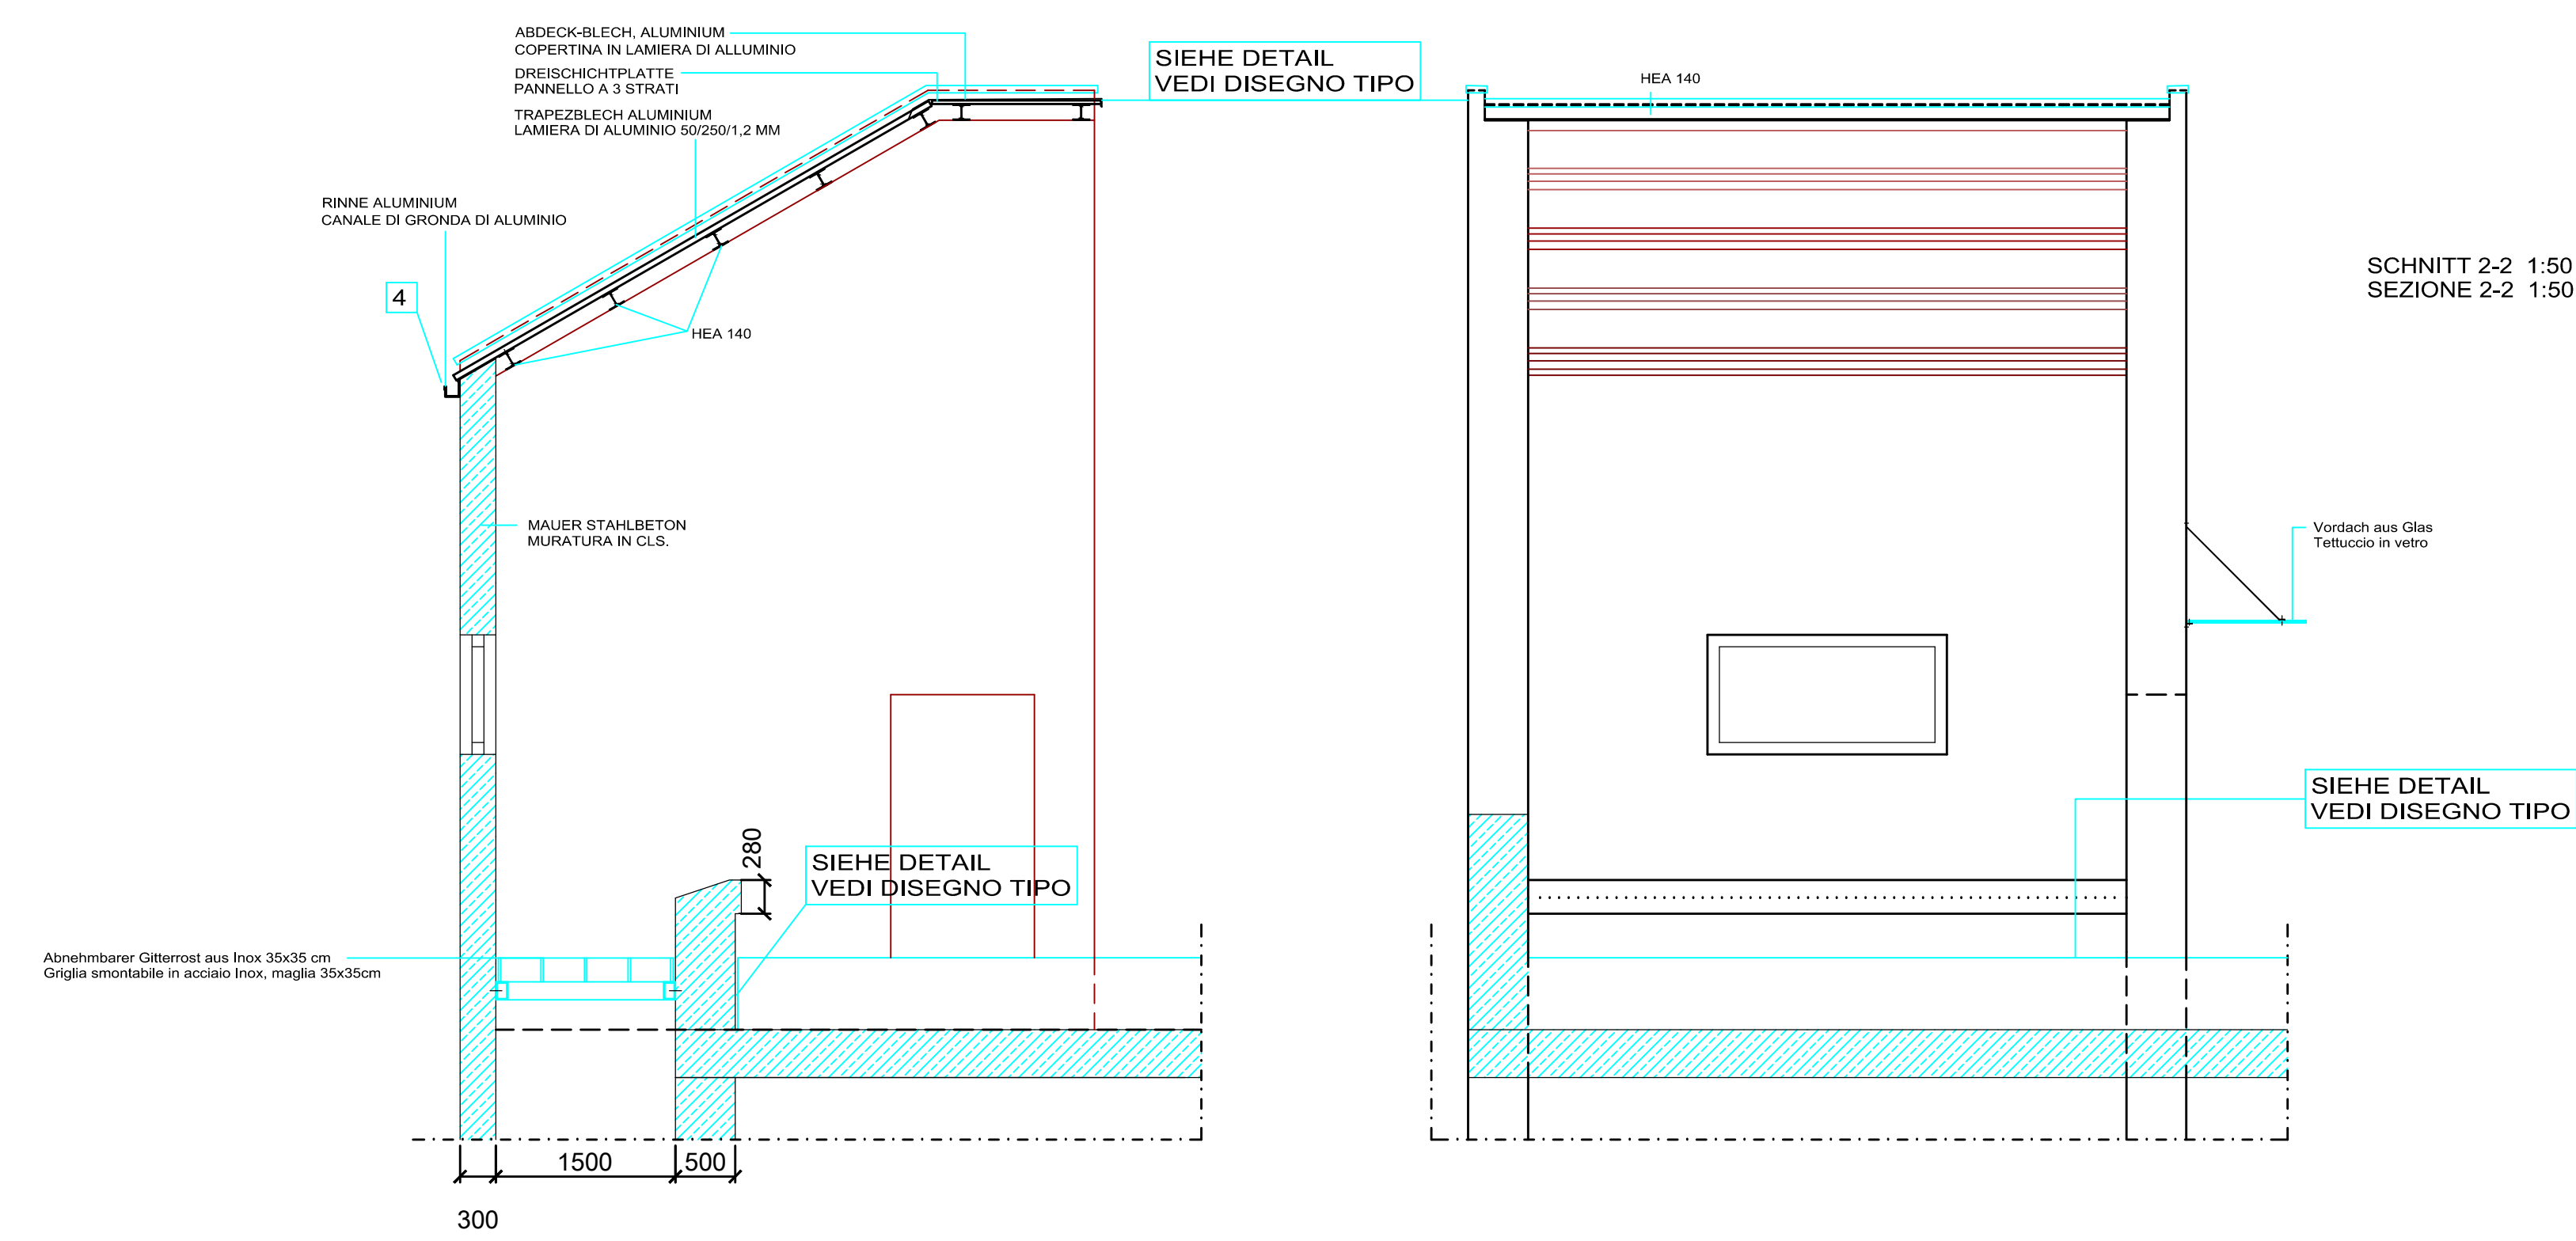


SCHNITT ALTES CONTAINERLAGER -
SEZIONE DEPOSITO CONTAINER ESISTENTE
MST:1:50 - Sc: 1:50

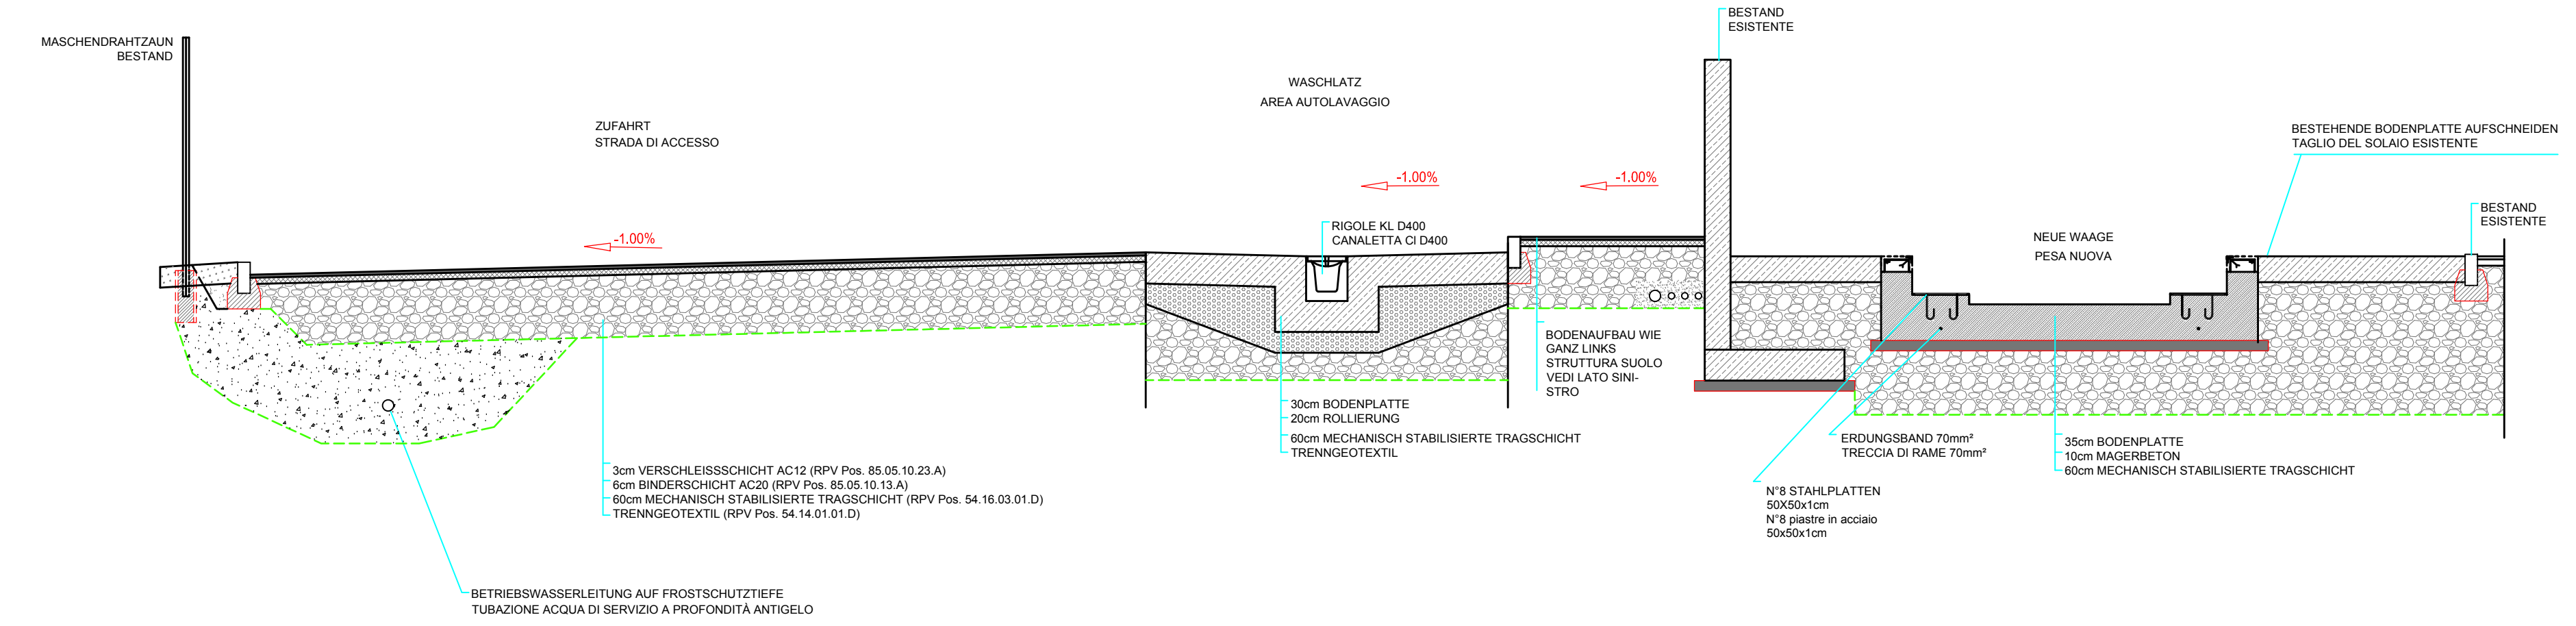


DETAIL DACHKONSTRUKTION-
PARTICOLARE TETTO
MST:1:10-Sc: 1:10

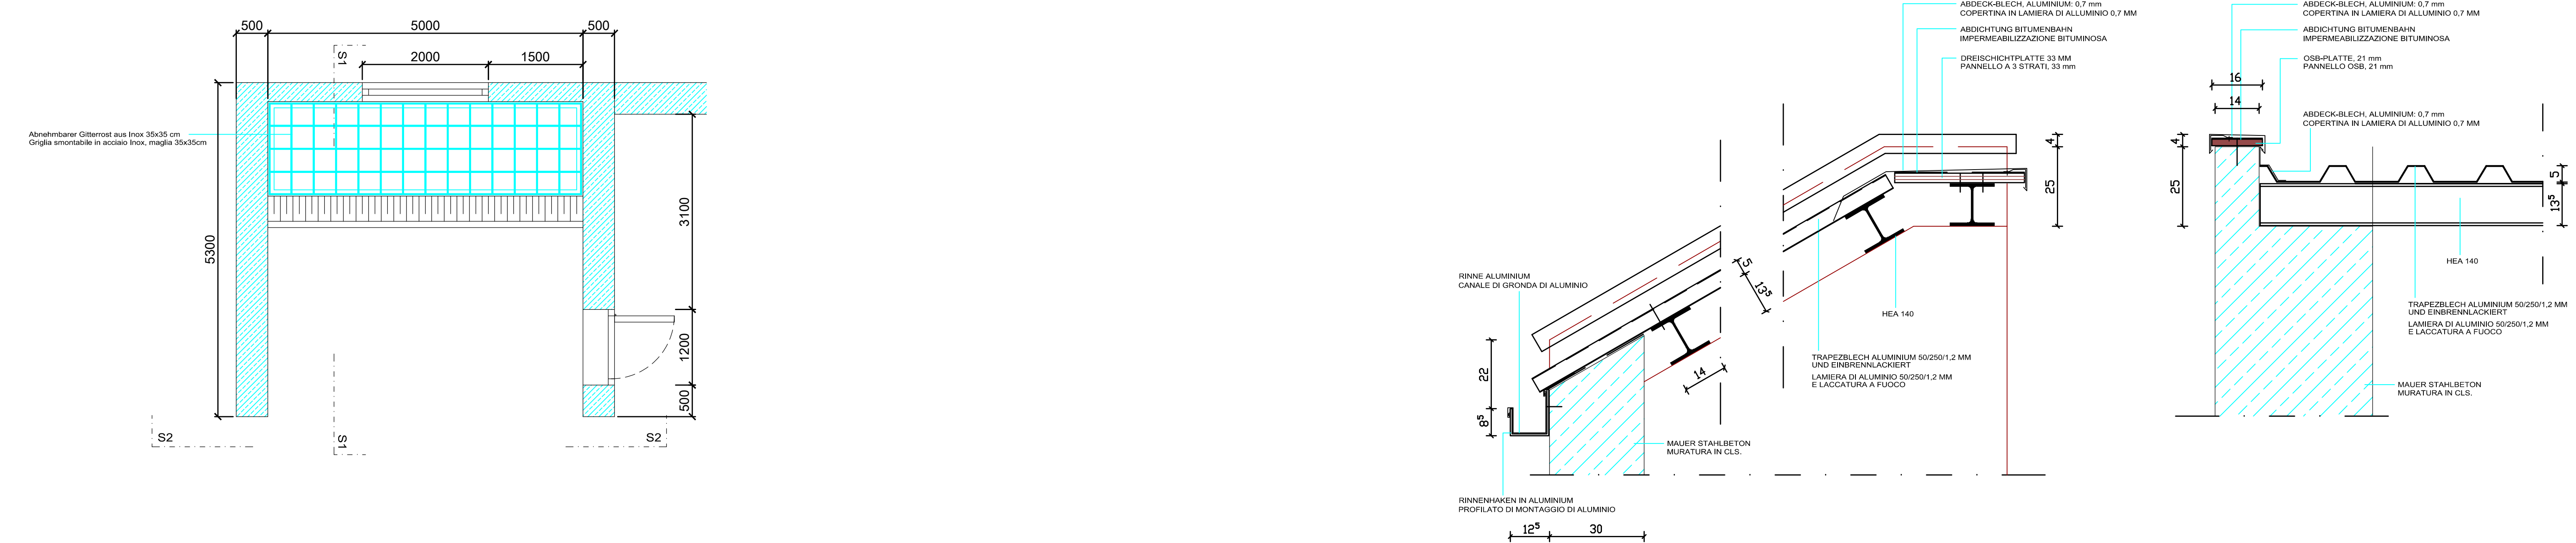


DACHDETAIL STIEGENHAUS TROCKNUNG-
PARTICOLARE TETTO GIROSCALE ESSICCAMENTO
MST:1:10-Sc 1:10

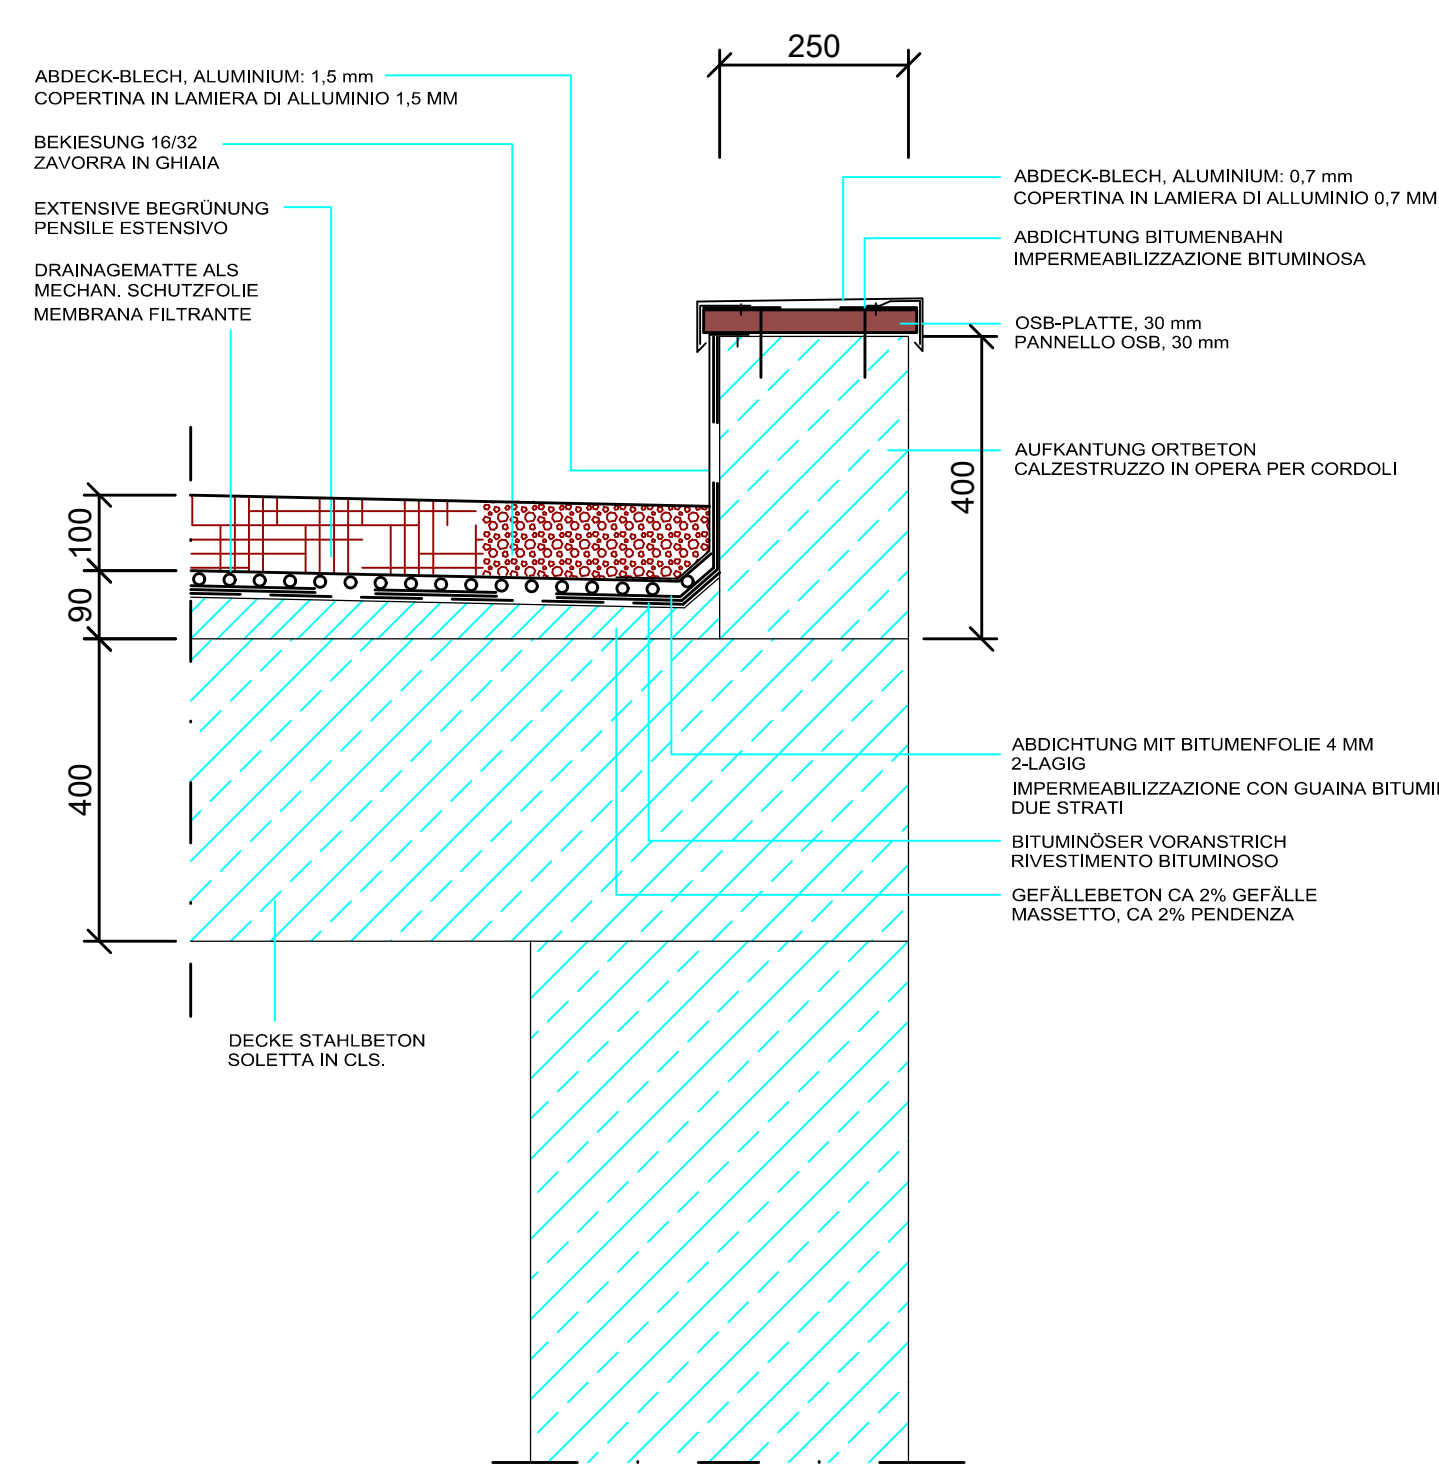

DACHDETAIL REGENWASSERABLAUF-
PARTICOLARE SCARICO ACQUE PIOVANE
MST:1:10-Sc 1:10

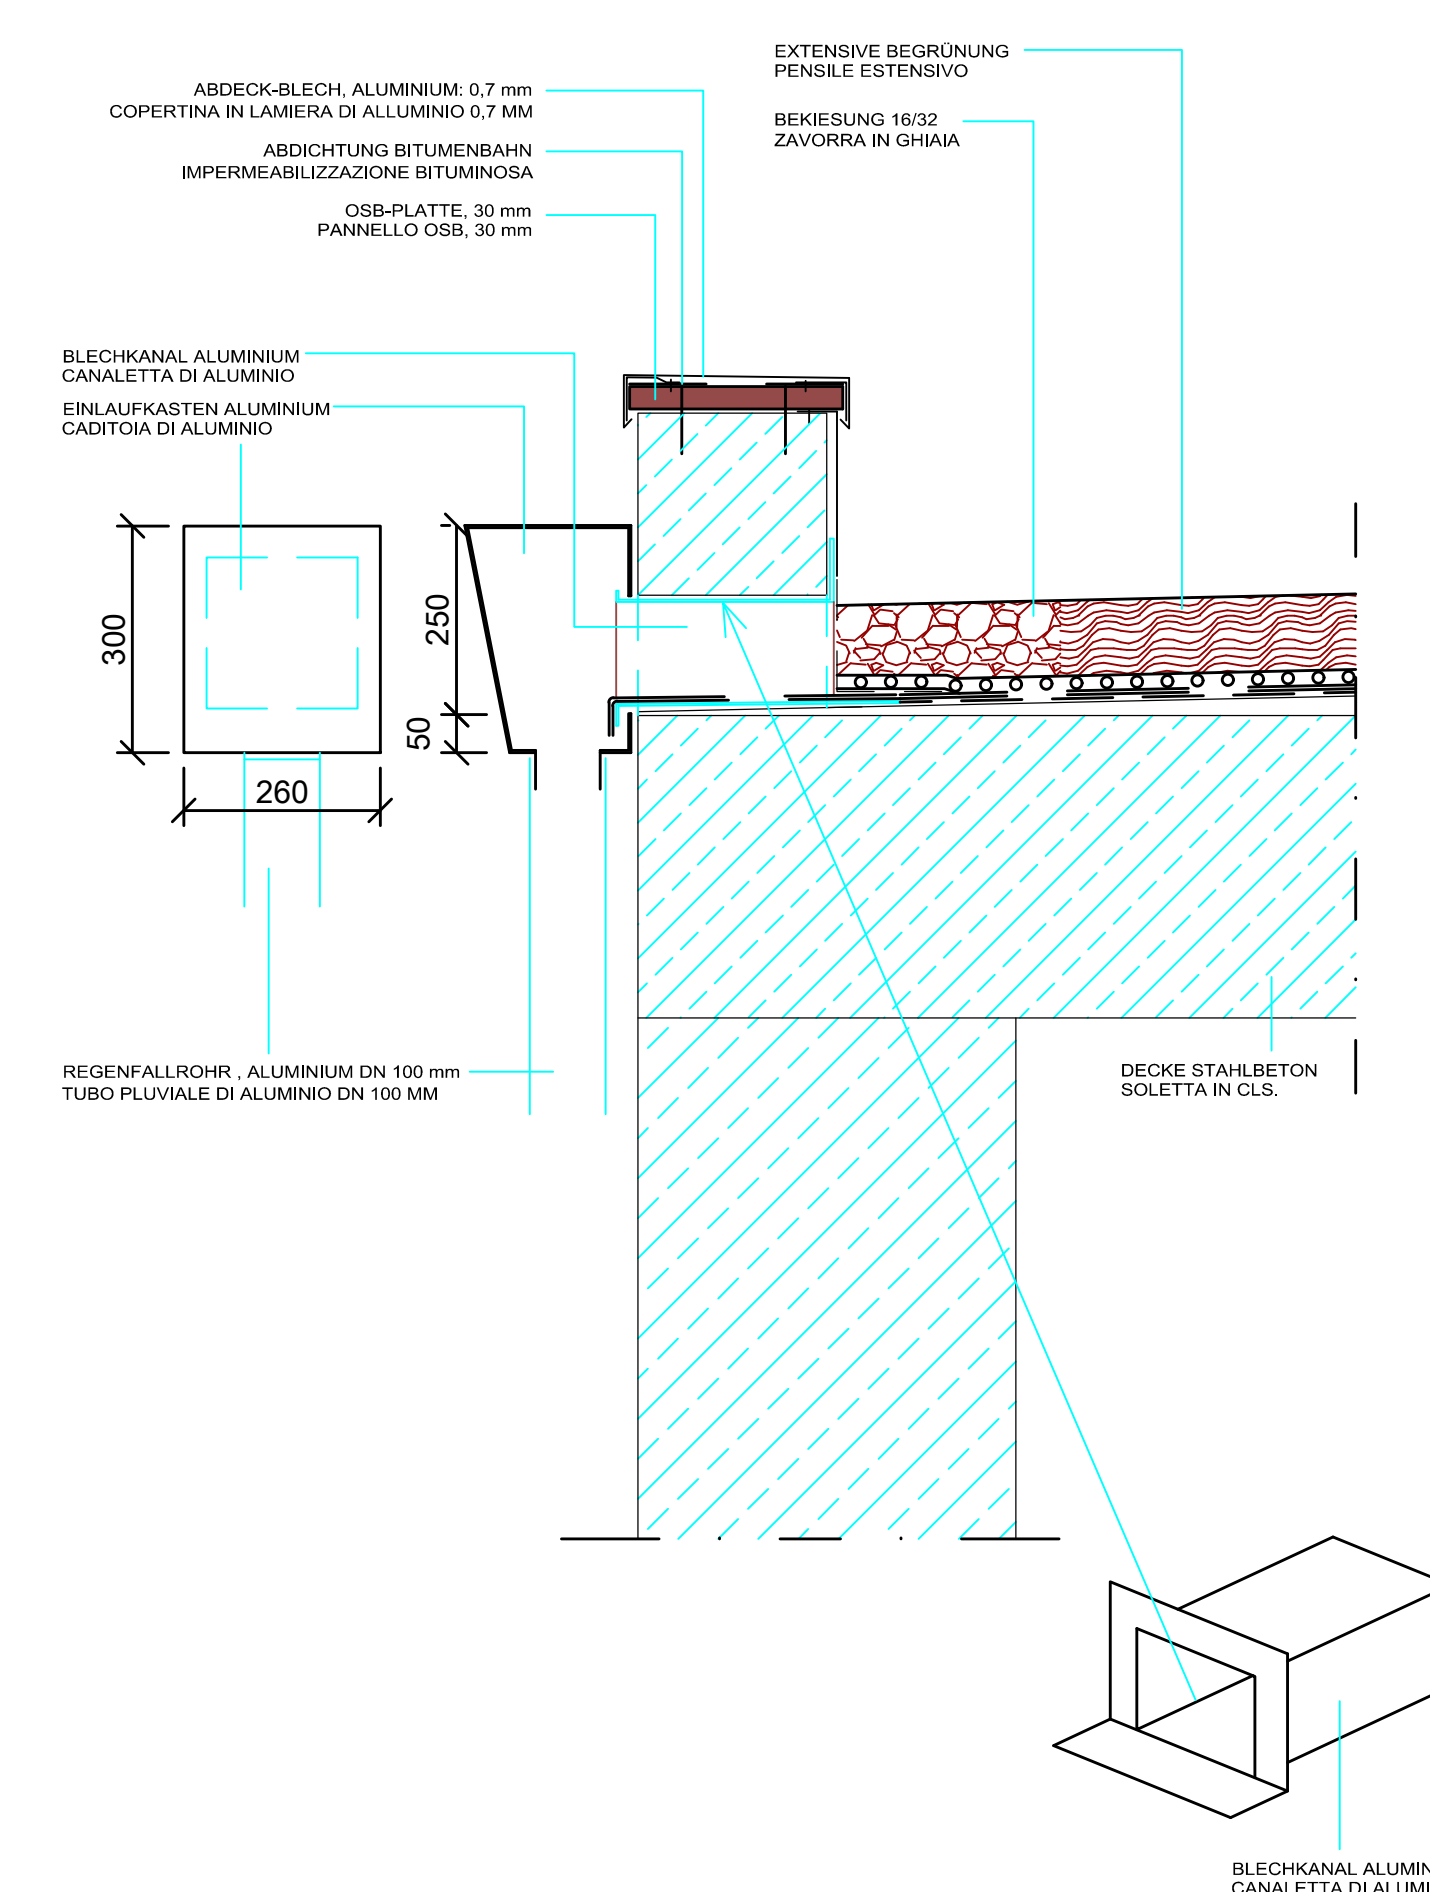

DETAIL DECKENAUFBAU ABWURF LKW-
PARTICOLARE PAVIMENTO ZONA SCARICO CAMION
MST:1:10-Sc 1:10

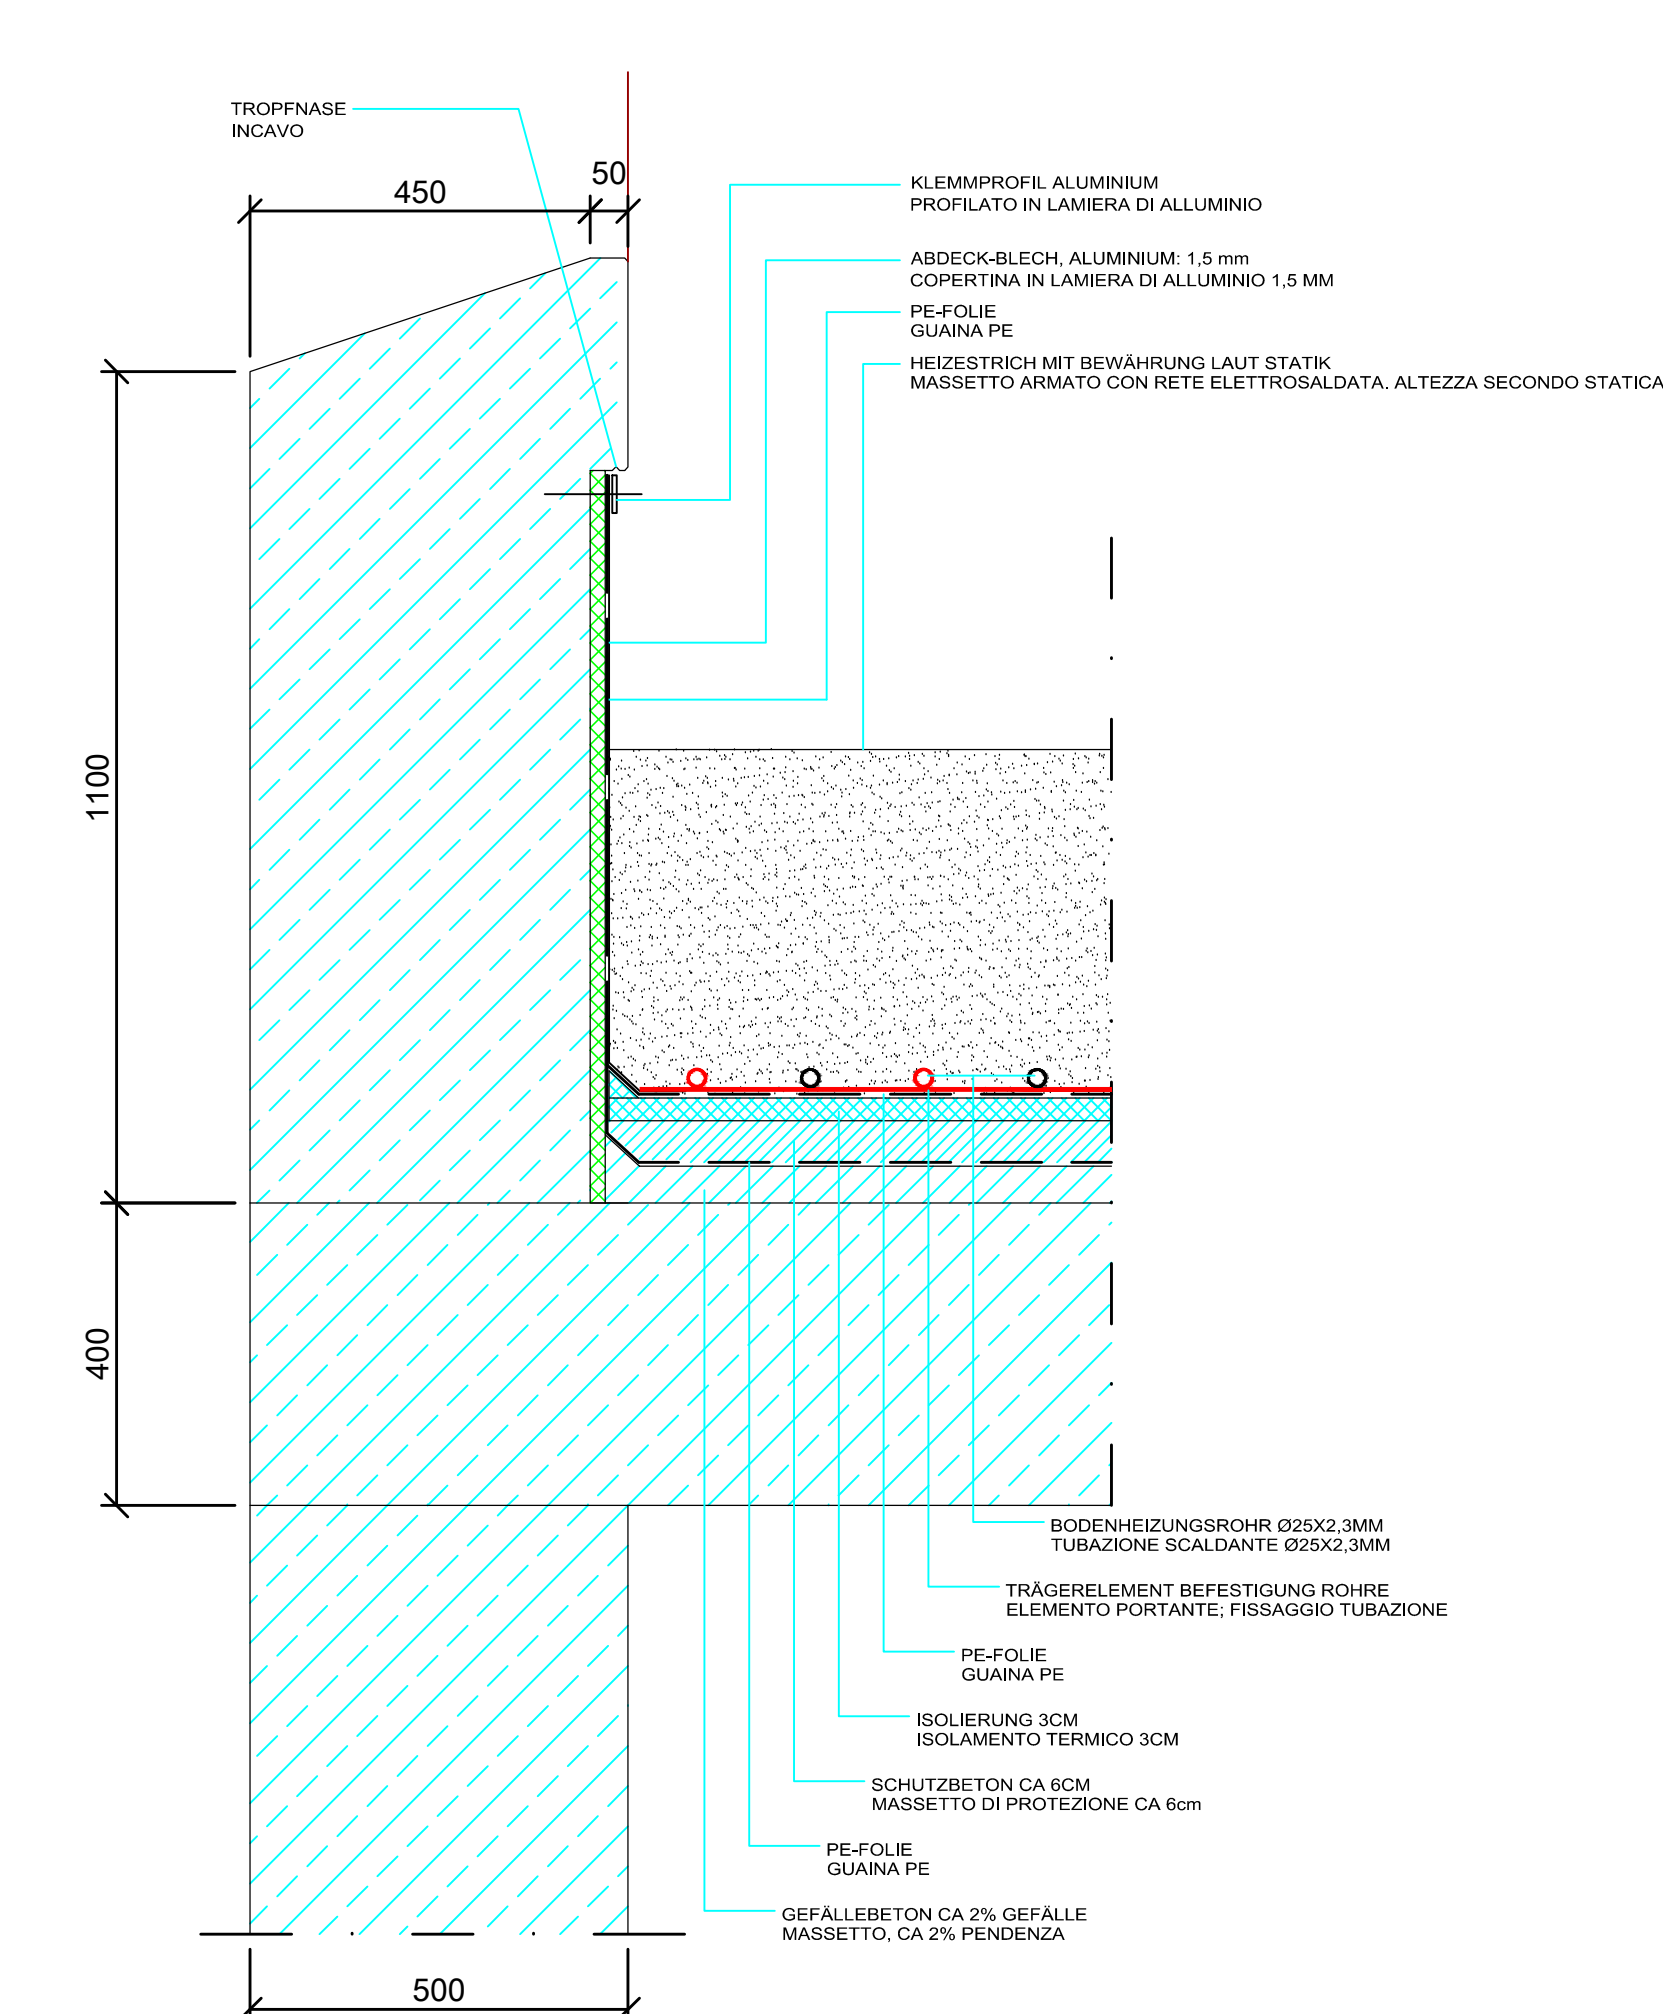

SÄMTLICHE MASSE SIND VOM UNTERNEHMER VERANTWORTLICH ZU PRÜFEN, ETWAIGE VORHANDENE MASSFEHLER SIND DEM ARCHITECTEN SOFORT MITZUTEILEN!
TUTTE LE MISURE DEVONO ESSERE CONTROLLATE A PROPRIO RISCHIO SUL CANTIERE, DIFFERENZE TRA DISEGNO E MISURA VANNO CHIARITE CON L'ARCHITETTO E LA DIREZIONE LAVORI PRIMA DELL'ESECUZIONE!

<p>EINREICHPROJEKT</p> <p>KLÄRANLAGE TOBL</p>	<p>PROGETTO DEFINITIVO</p> <p>IMPIANTO DI DEPURAZIONE TOBL</p>
<p>T21_19 Thermische Verwertungsanlagen für alle Klärschlämme Südtirol auf der Kläranlage ARA Tobl - St. Lorenzen</p>	<p>T21_19 Impianti di termovalorizzazione per tutti i fanghi dell'Alto Adige presso l'impianto di depurazione IDA Tobl San Lorenzo di Sebato</p>
<p>Maschinentechnische Anlagen Elektrotechnische Anlagen Baumeisterarbeiten</p>	<p>Opere elettromeccaniche Opere elettrotecniche Opere edili</p>
<p>AUSFÜHRUNGSDETAILS UND REGELZEICHNUNGEN M:1:50 / 1:10 PARTICOLARI COSTRUTTIVI E DISEGNI TIPO Sc:1:50 / 1:10</p>	
<p>Datum: 30.11.2019 Änd./mod.: - Beilage-Belegat</p> <p style="font-size: 2em; font-weight: bold;">M_18</p> <p>Masstab/Scala: 1:50; 1:10</p>	
<p>Dr.-Ing. Konrad Engli Abwassertechnik-Verfahrenstechnik Pflanzengasse 1 I-39030 St. Lorenzen Tel.: 0474/479601 Fax: 0474/479641 Email: konrade@arapustertal.it</p>	