


- LEGENDE - LEGENDA**
- VERMESSUNGSPUNKT - PUNTO DI RILIEVO
 - SCHÜTTENEN - ISOPSE
 - BÖSCHENGRABEN - SPONCO SCARPATA
 - BÖSCHUNG - SCARPATA
 - BEST. SPIGITE - PISTA DA SCI ESISTENTE
 - GELÄNDE SPIGITE - PISTA DA SCI IN PROG.
 - AUFZULASSENE SPIGITE - PISTA DA SCI DA DEMOLIRE
 - GEL. HYDROENTWÄHRUNG - ACQUEDOTTO IN PROG.
 - GEL. HYDRANT - ERANTE IN PROG.
 - AUFSCÖTTUNG - RIPPORTE
 - AUSBAU - SCAVO
 - ARMIERTE ERDWAND - MURO IN TERRA ARMATA
 - BOGENVERSTÄCKUNG - PARABOLICO TORO
 - SCHWENKBOGENMAUER - MURO A GRAVITÀ
 - HANDVERBAUUNG - SISTEMAZIONE FENDICI
 - ABFLUSSRINNE MIT SCHWENKBOGEN - CANALLETTA PER DEFUSSO ACQUE CON TORO A TRABOCCO
 - ABBRUCH - DEMOLIZIONE

**TECHNISCHE DATEN
DATI TECNICI**

VARIANTEPISTE PISTA DI VARIANTE	
Q19 - Q38	PISTEMÄSSE - AREA PISTA = 108 ha
	HORIZONTALE LÄNGE - LUNGHEZZA ORIENTALE = 1700 m
	MIN / MAX BREITE - LARGHEZZA MIN / MAX = 80 / 315 m
	HÖHENUNTERSCHIED - DISlivELLO = 260 m
	MAXIMALE NEIGUNG - PENDENZA MASSIMA = 37,0 %
	MITTLENEIGUNG - PENDENZA MEDIA = 23,0 %
	AUSBAU-SCAVO = 4.200 m ²
	AUFSCÖTTUNG-RIPPORTE = 8.300 m ²
PISTEMÄSSE - AREA PISTA	
	HORIZONTALE LÄNGE - LUNGHEZZA ORIENTALE = 2700 m
	MIN / MAX BREITE - LARGHEZZA MIN / MAX = 20 / 365 m
	HÖHENUNTERSCHIED - DISlivELLO = 100 m
	MAXIMALE NEIGUNG - PENDENZA MASSIMA = 61,0 %
	MITTLENEIGUNG - PENDENZA MEDIA = 44,4 %
	AUSBAU-SCAVO = 8.300 m ²
	AUFSCÖTTUNG-RIPPORTE = 2.600 m ²

**GESAMTE SKIPISTE PILAT
INTERA PISTA DA SCI PILAT**

PISTEMÄSSE - AREA PISTA	= 407 ha
HORIZONTALE LÄNGE - LUNGHEZZA ORIENTALE	= 3800 m
MIN / MAX BREITE - LARGHEZZA MIN / MAX	= 40 / 315 m
HÖHENUNTERSCHIED - DISlivELLO	= 610 m
MAXIMALE NEIGUNG - PENDENZA MASSIMA	= 60,0 %
MITTLENEIGUNG - PENDENZA MEDIA	= 43,0 %
AUSBAU-SCAVO	= 23.000 m ²
AUFSCÖTTUNG-RIPPORTE	= 23.000 m ²

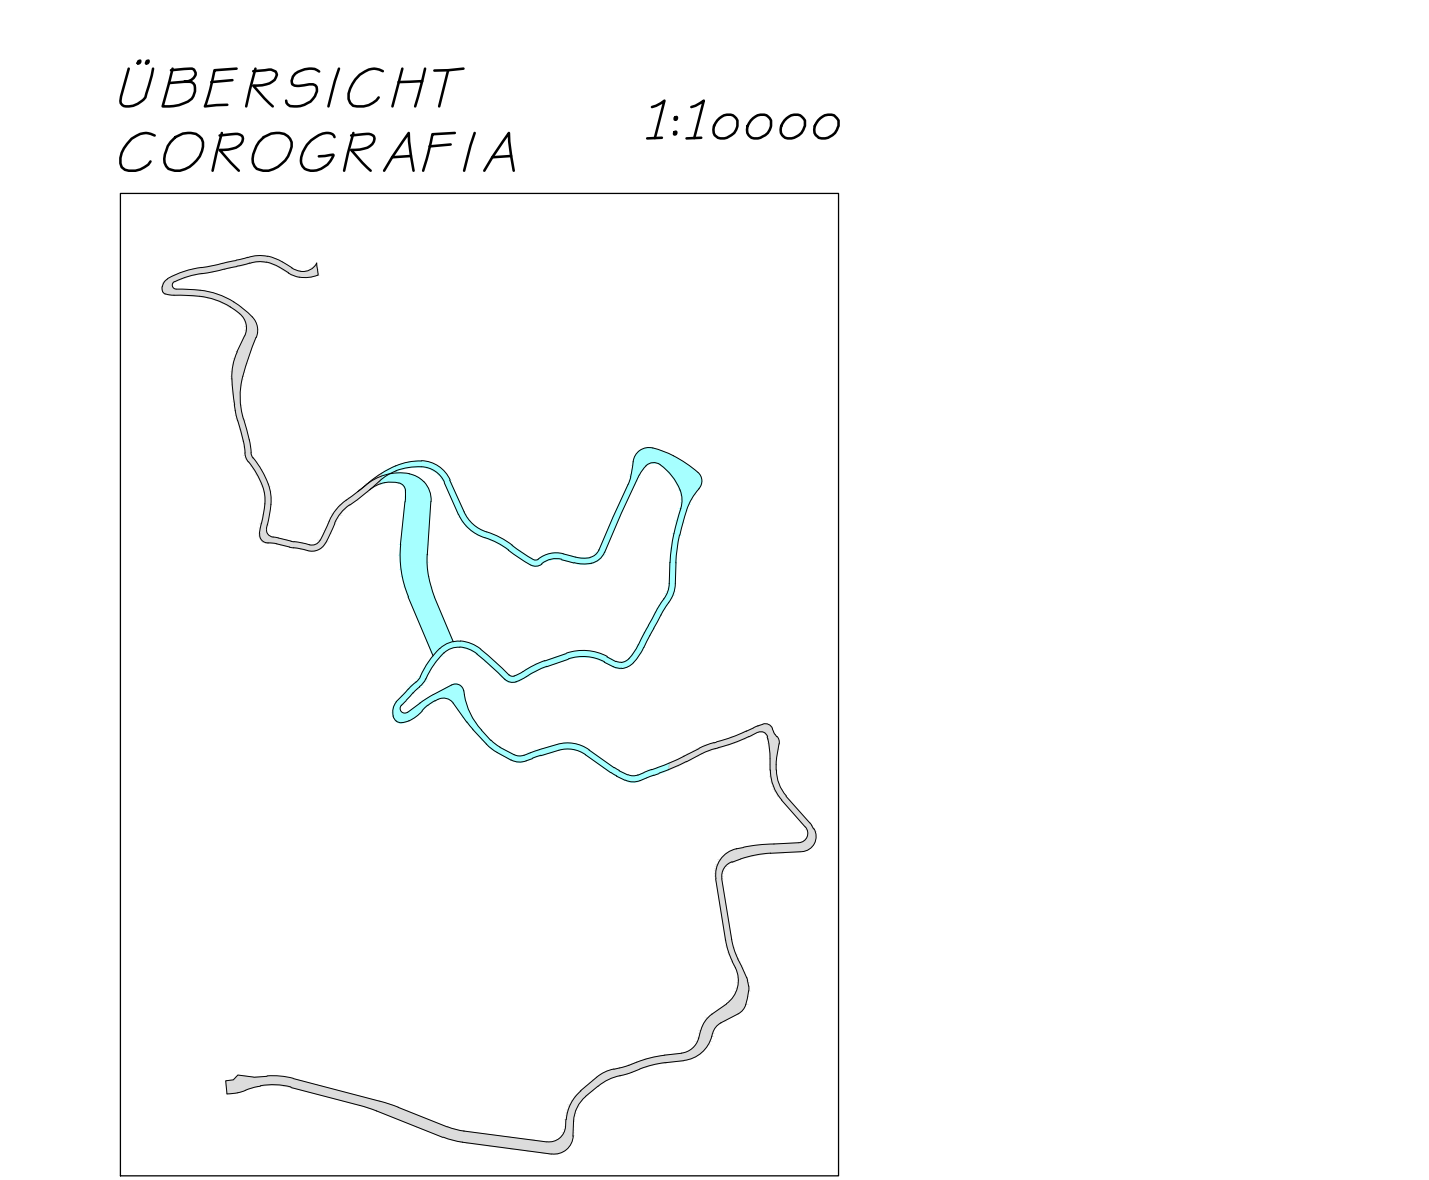

GEMEINDE KASTELRUTH
COMUNE DI CASTELROTTO

AUT. PROV. BOZEN
PROV. AUT. BOLZANO

TOURISMUSVEREIN ST. ULRICH

39046 ST. ULRICH (BZ) / ORTISEI (BZ)
Strada Rietzl 7 / Via Rietzl 7
Telefon 0471/77600
Telefax 0471/786749
e-mail: ortisei@regione.bz.it

Der Baubau / il committente

PROJEKT: PROGETTO:

SANIERUNG UND AUSBAU DER
BESTEHENDEN SKIPISTE PILAT
IN DER GEMEINDE KASTELRUTH

RESTAURAZIONE E AMPLIAMENTO DELLA
PISTA DA SCI ESISTENTE PILAT
NEL COMUNE DI CASTELROTTO

LAGEPLAN TEIL 3
PLANIMETRIA PARTE 3

Ingenieurbüro - Studio d'ingegneria
Dr. Ing. ERWIN GASSER
39031 Bruneck - Michael Facher Str. 11
Tel.: 0474/551679 Fax: 0474/538336
e-mail: info@gasser-ing-erwin.it

Der Projektant / il progettista

DEM BAUAM VORBEHALTEN - RISERVATO ALL'UFFICIO TECNICO