


 

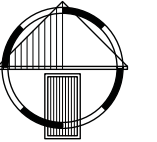


AUSZUG AUS DER MAPPE - ESTRATTO DALLA MAPPA 1:5.000

K.G. Kastelruth - C.C. Castelrotto


LEGENDE - LEGENDA

-  Parzellengrenze - confine di particella
-  best. Skipiste - pista da sci esist.
-  best. Weg - sentiero esist.
-  Pilat Raineller Graben - fossa Pilat Raineller
-  gepl. Lawinerverbauung - paravalanghe in prog.



K.G. KASTELRUTH - C.C. CASTELROTTO

PARZ. PART.	E.Z. P.T.	EIGENTÜMER - GEBOREN IN / AM PROPRIETARI - NATO A / IL
3323/1	315 II	GEMEINDE KASTELRUTH - EIGENVERWALTUNG DER BÜRGERLICHEN NUTZUNGSGÜTER
3489	412 II	CALDAVETES WALDINTERESSENSCHAFT

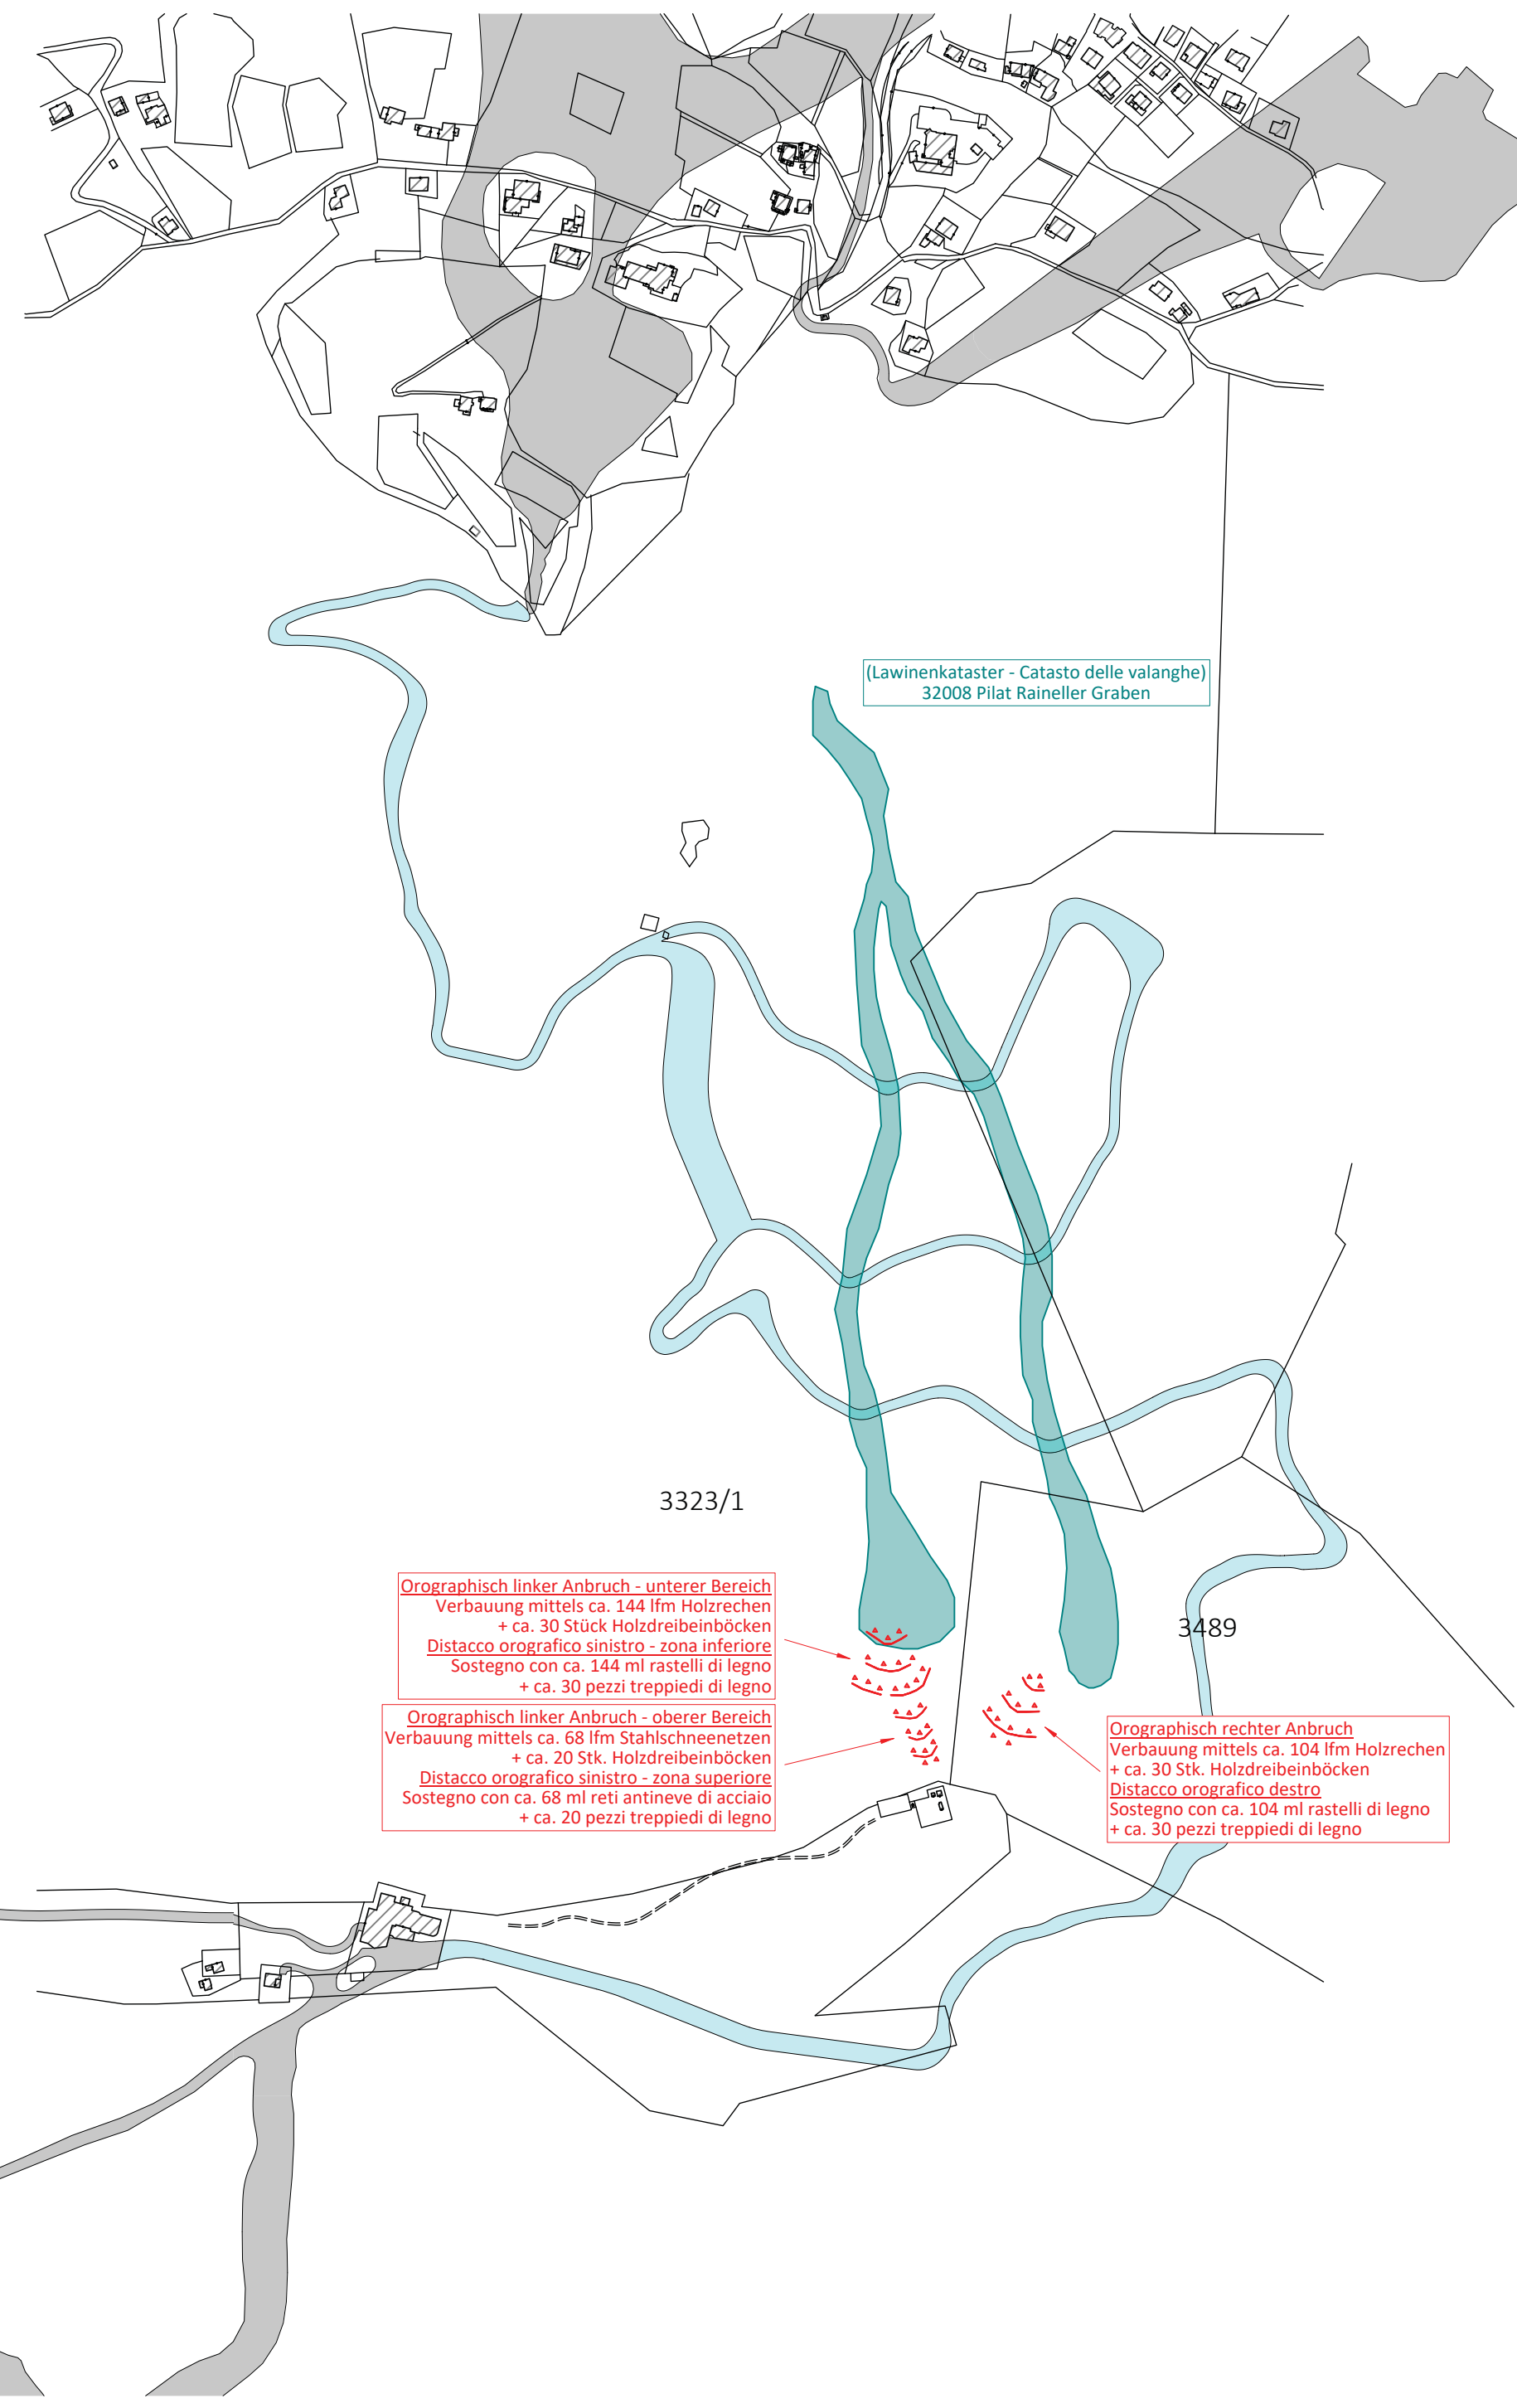


Gemeinde Kastelruth
Comune di Castelrotto

Aut. Prov. Bozen
Prov. Aut. Bolzano

Bauherr / Committente

SCIOVIE ORTISEI SRL



39046 ST.ULRICH - ORTISEI (BZ)
Str. Rezia Nr. 1 / via Rezia n. 1
Telefon: 0471/777600
e-mail: sciovieortisei@legalmail.com

Der Bauherr / Il committente

Projekt Progetto

VARIANTEPROJEKT III **PROGETTO DI VARIANTE III**
Sanierung und Ausbau der Restauratione e ampliamento
bestehenden Skipiste PILAT in della pista da sci esistente PILAT
der Gemeinde KASTELRUTH nel comune di CASTELROTTO

Inhalt Contenuto

ALLGEMEINE PLÄNE **ELABORATI GENERALI**
- Auszug aus der Katastermappe 1:5.000 - Estratto dalla mappa catastale 1:5.000



DR. ING. ERWIN GASSER
VIA · MICHAEL PACHER · STR 11
39031 BRUNECK · BRUNICO (BZ)

TEL 0039 0474 551679 · MOBIL · CELL 0039 335 6784366
FAX 0039 0474 537724 · INFO@GASSER-INGENIEUR.IT
WWW.GASSER-INGENIEUR.IT

Der Projektant / Il progettista

Datum data	Projektleiter capo progetto	Bearbeiter elaboratore	Prüfer controllore	Freigabe approvazione	Projektnummer numero progetto
Aug. 2021	D. Gasser	D. Gasser	-	E. Gasser	BCG19-009
Datum data	Bearbeiter elaboratore	Rev. rev.	Art der Änderung tipo di modifica		Dokumentnummer numero documento
02.08.2021	D. Gasser	0	Erstfassung		2.3
14.09.2021	D. Gasser	1	Projekttitlel, best. Bauten, Hydrantenleitungen		