Firmato digitalmente da:
PALMITANO MARCO
Firmato il 26/09/2022 11:51
Seriale Certificato: 390909
Valido dal 23/04/2021 al 23/04/2024
InfoCamere Qualified Electronic Signature CA

PIANTA

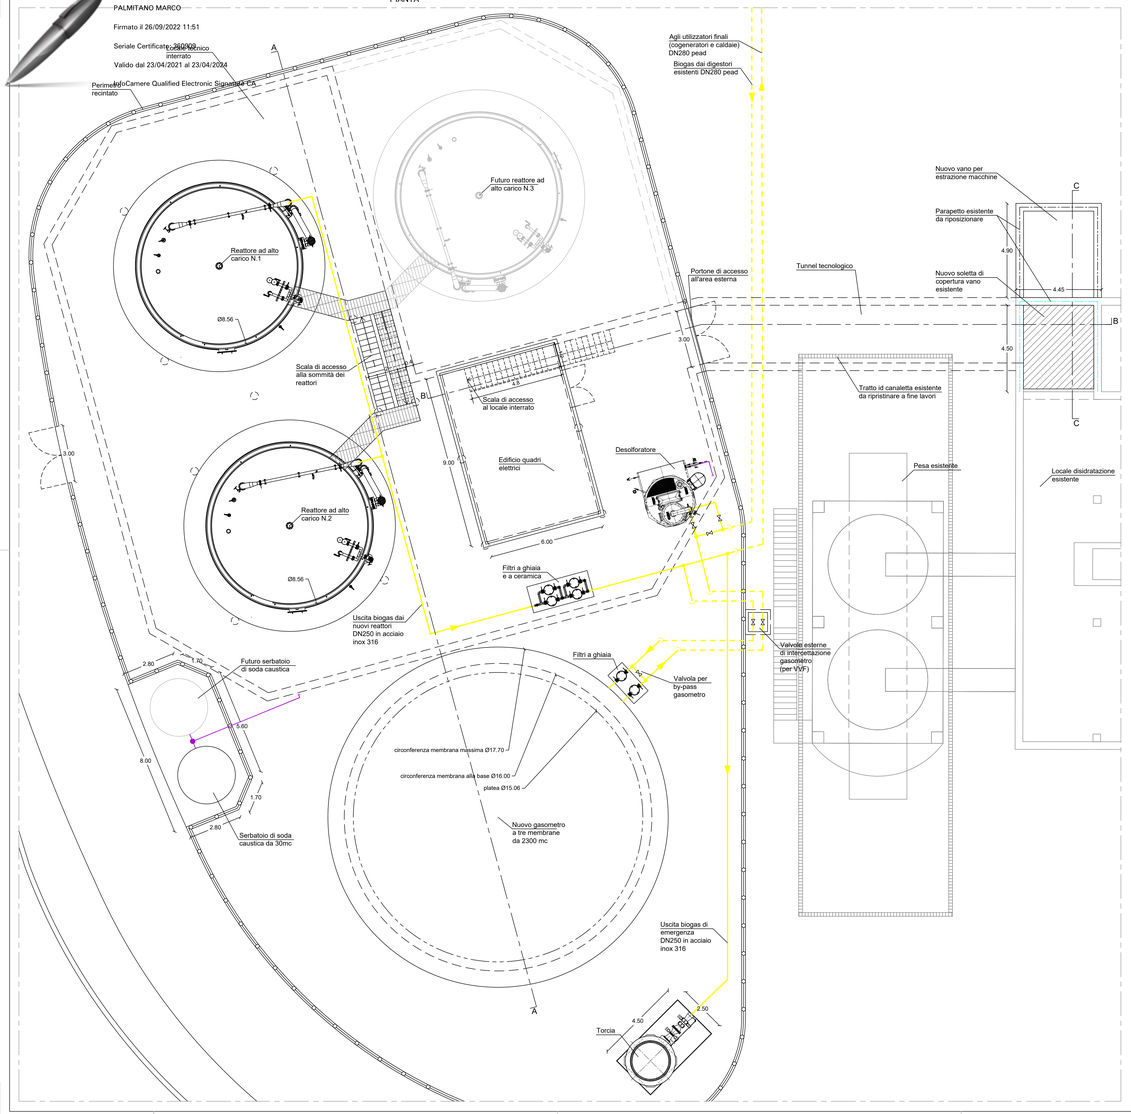

PIANTA LOCALE TECNICO INTERRATO

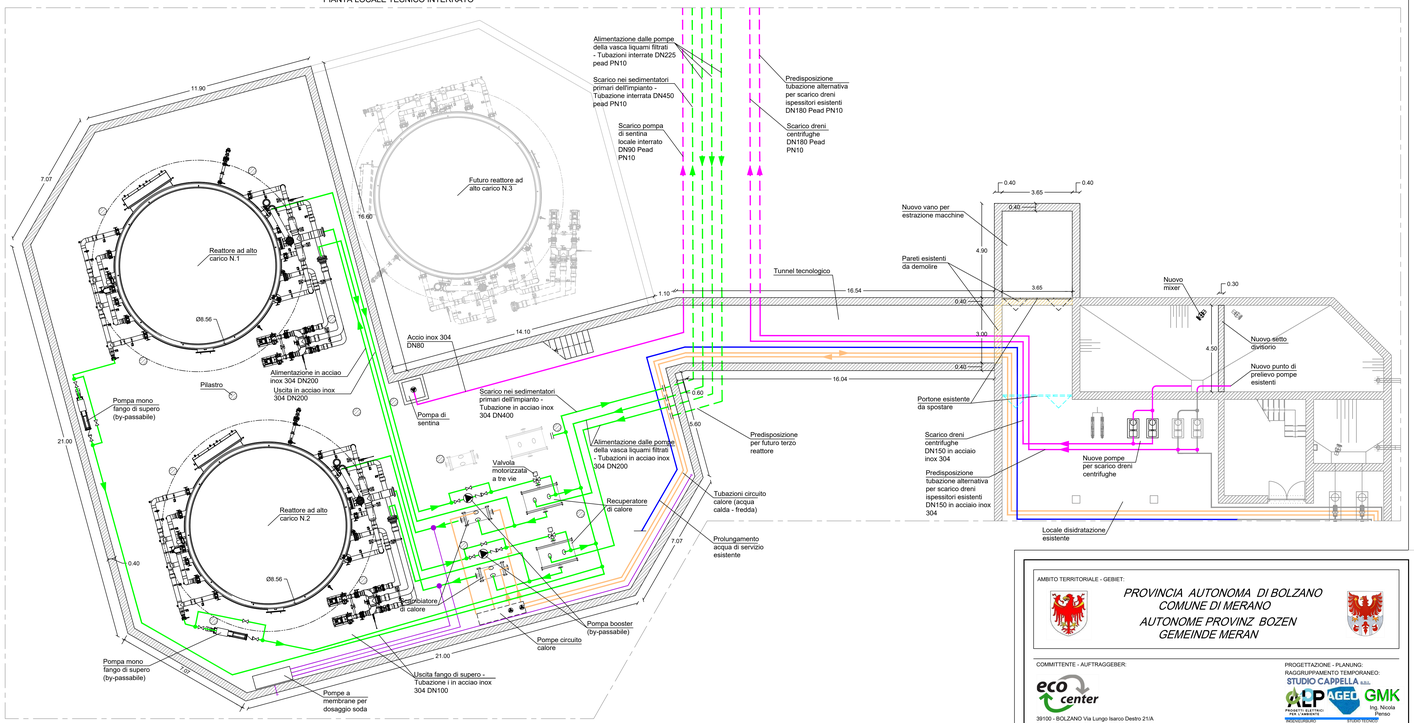

LEGENDA:

- Opere esistenti da demolire
- Opere esistenti da spostare
- Linea acque industriali di progetto
- Linea dreni di progetto
- Linea dosaggi di progetto
- Linea biogas di progetto
- Circuito calore di progetto (Acqua calda e Fredda)
- Acqua di servizio
- Sola predisposizione

AMBITO TERRITORIALE - GEBIET:

PROVINCIA AUTONOMA DI BOLZANO
COMUNE DI MERANO
AUTONOME PROVINZ BOZEN
GEMEINDE MERAN

COMMITTENTE - AUFTRAGGEBER:
eco center
39100 - BOLZANO Via Lungo Isarco Destro 21/A
Tel: 0471 089500 - Fax: 0471 089699
web: www.eco-center.it
e.mail: info@eco-center.it

PROGETTAZIONE - PLANUNG:
RAGGRUPPAMENTO TEMPORANEO:
STUDIO CAPPELLA S.R.L.
ALP
AGEO
GMK
PROGETTI ELETTRICI E DI CONTROLLO
Ing. Nicola Perissi
RESPONSABILE DELL'INTEGRAZIONE DELLE PRESTAZIONI SPECIALISTICHE
dott. ing. Giovanni Carlo Cappella
Ing. Marco De Simone

PROGETTO DEFINITIVO - ENDGÜLTIGES PROJEKT

REALIZZAZIONE DI UN IMPIANTO ANAEROBICO AD ALTO CARICO PER IL TRATTAMENTO DEI REFLUI INDUSTRIALI PRESSO IL DEPURATORE DELLE ACQUE REFLUE DI MERANO - ERRICHTUNG EINER ANAEROBEN HOCHLAST-ANLAGE FÜR DIE BEHANDLUNG DER INDUSTRIEABWÄSSER IN DER KLÄRANLAGE VON MERAN

ELABORATO - PLANUNTERLAGE:
Reattori ad alto carico e nuovo gasometro - Piante - Scala 1:100

NUM.
6.1

Il Progettista - Der Projektant:

INTEGRAZIONE PRESTAZIONI SPECIALISTICHE
Studio Cappella s.r.l.
Ing. Alessandro Gregorig
ORDINE DEGLI INGEGNERI DELLA PROV. DI BOLZANO
Dott. Ing. MARCO DE SIMONE
N. 1175
DI BOLZANO

Studio Cappella s.r.l.
Ing. Paramendo Cappella
ORDINE INGEGNERI DI GORIZIA
N. 252
Ing. Marco De Simone

Studio Cappella s.r.l.
Ing. Federico Olivotti
ORDINE INGEGNERI DI TRIESTE
N. 2066
Studio Associato Gretzer & Partner - GMK
Ing. Alfred Mick

Alp Engineering s.r.l.
Per Ind. Mattia Berti
ORDINE DEGLI INGEGNERI DELLA PROV. DI BOLZANO
N. 528
Firmato digitalmente da: Mattia Berti
Data: 26.09.2022 11:51:27

Rev.	Descrizione - Beschreibung	Redatto Erstellt	Verificato Überprüft	Approvato Genehmigt	Data Datum
A	1° Emissione - 1. Ausgabe	Mura	Gregorig	Olivotti	30/08/2022
B					
C					

RF 22M0030A E.C. 1201.1