

PROFIL - PROFILO: QP 7.3
PROG.: 110,00

LEGENDE - LEGENDA
 - - - - - best. Gelände - terreno esist.
 ———— genehm. Gelände - terreno approv.
 ———— gepl. Gelände - terreno in prog.
 Erweiterung - ampliamento
 Reduzierung - riduzione

MASSTAB - SCALA 1:500

BEZUG - RIF. 1949,00

GELÄNDEQUOTE - QUOTA TERRENO	1985,46	1984,37	1983,28	1981,66	1978,60	1977,41	1977,00	1976,31	1977,36	1978,98	1980,12	1984,04	1987,34	1988,05	1988,05	1986,22
ABSTÄNDE - DISTANZE	2,85	6,95	6,57	5,22	4,99	5,30	3,50	14,61	15,80	5,76	4,53	9,21	3,72	3,43	7,54	

PROFIL - PROFILO: QP 7.4
PROG.: 160,00

LEGENDE - LEGENDA
 - - - - - best. Gelände - terreno esist.
 ———— genehm. Gelände - terreno approv.
 ———— gepl. Gelände - terreno in prog.
 Erweiterung - ampliamento
 Reduzierung - riduzione

MASSTAB - SCALA 1:500

BEZUG - RIF. 1920,00

GELÄNDEQUOTE - QUOTA TERRENO	1957,37	1957,37	1954,60	1952,16	1951,24	1951,12	1950,46	1949,79	1949,20	1950,97	1951,67	1951,93	1951,19	1952,66	1949,93
ABSTÄNDE - DISTANZE	6,67	7,97	3,21	1,86	3,55	8,85	1,32	16,42	17,17	2,82	2,88	7,31	21,62		

PROFIL - PROFILO: QP 7.5
PROG.: 210,00

LEGENDE - LEGENDA
 - - - - - best. Gelände - terreno esist.
 ———— genehm. Gelände - terreno approv.
 ———— gepl. Gelände - terreno in prog.
 Erweiterung - ampliamento
 Reduzierung - riduzione

MASSTAB - SCALA 1:500

BEZUG - RIF. 1891,00

GELÄNDEQUOTE - QUOTA TERRENO	1941,40	1944,76	1939,09	1935,54	1929,80	1929,11	1927,83	1926,51	1924,68	1920,66	1916,97	1919,28	1915,36	1910,87	1908,51	1908,00	1906,68	1906,67
ABSTÄNDE - DISTANZE	1,37	7,25	5,70	9,97	3,21	3,24	6,74	12,00	11,65	2,66	5,05	15,35	2,98	5,01	2,56	3,56		

PROFIL - PROFILO: QP 7.6
PROG.: 250,00

LEGENDE - LEGENDA
 - - - - - best. Gelände - terreno esist.
 ———— genehm. Gelände - terreno approv.
 ———— gepl. Gelände - terreno in prog.
 Erweiterung - ampliamento
 Reduzierung - riduzione

MASSTAB - SCALA 1:500

BEZUG - RIF. 1875,00

GELÄNDEQUOTE - QUOTA TERRENO	1935,12	1931,61	1927,24	1922,22	1921,18	1918,88	1918,88	1918,88	1912,00	1911,88	1906,88	1903,00	1897,68	1894,44	1892,72	1887,72	1885,00	1891,53
ABSTÄNDE - DISTANZE	8,98	7,72	9,68	4,38	7,26	4,11	6,41	5,57	1,91	4,21	7,75	7,74	7,41	6,78	7,58			




PROFIL - PROFILO: QP 7.7
PROG.: 300,00

LEGENDE - LEGENDA
 - - - - - best. Gelände - terreno esist.
 ———— genehm. Gelände - terreno approv.
 ———— gepl. Gelände - terreno in prog.
 Erweiterung - ampliamento
 Reduzierung - riduzione

MASSTAB - SCALA 1:500

BEZUG - RIF. 1881,00

GELÄNDEQUOTE - QUOTA TERRENO	1933,98	1931,78	1928,78	1926,81	1920,16	1914,11	1910,11	1907,59	1907,38	1906,98	1906,87	1900,00	1894,72	1893,60
ABSTÄNDE - DISTANZE	2,70	4,60	4,95	13,19	13,81	5,65	4,31	9,24	5,26	10,86	13,45	3,39		

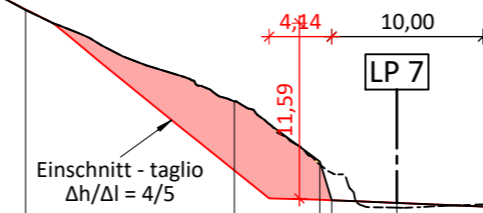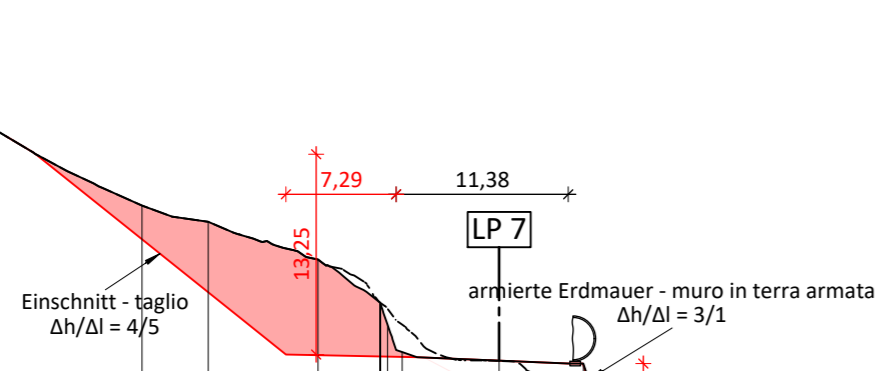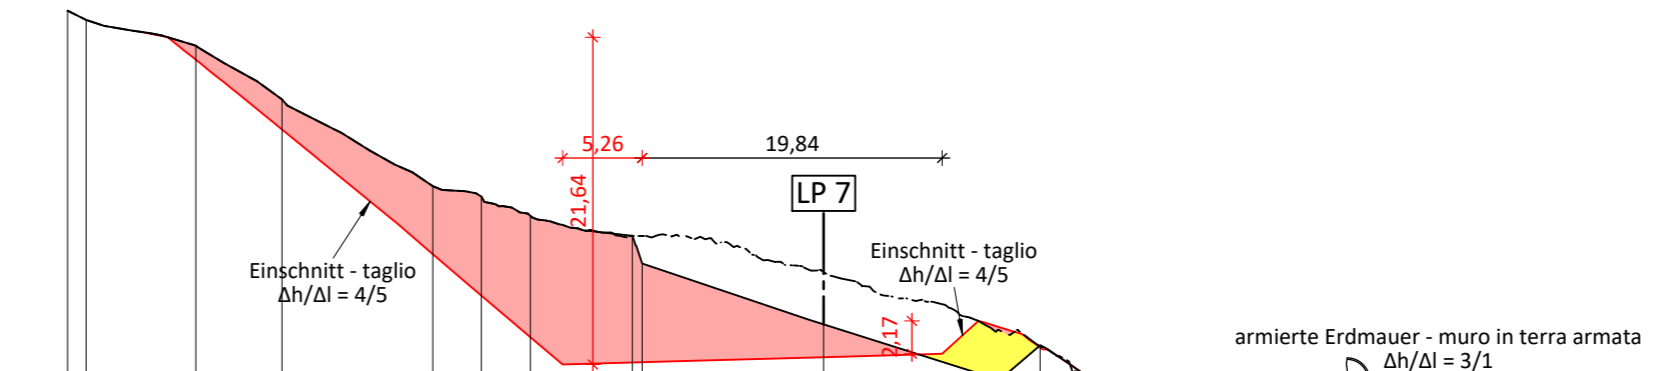

Gemeinde Ahrntal
Comune di Valle Aurina

Aut. Prov. Bozen - Südtirol
Prov. Aut. di Bolzano - Alto Adige

Bauherr / Committente

Klausberg Seilbahn AG / Klausberg Seilbahn SpA
 I-39030 Steinhaus / Cadipietra (BZ)
 Enz Schachen / Enz Schachen, 11
 Telefon / Telefono: 0474 652155
 E-Mail / E-mail: skiarena@klausberg.it
 www.skiworldahrntal.it

Der Bauherr / Il committente

Projekt Progetto

Erneuerung der Aufstiegsanlage SONNENLIFT mit Erweiterung der zugehörigen Skipisten Rinnovo dell'impianto di risalita SONNENLIFT con ampliamento delle piste da sci annesse

Dokumentensatz Elenco documenti

VARIANTEPROJEKT Jan. 2023 **PROGETTO DI VARIANTE** Gen. 2023

Inhalt Contenuto

SKIPISTE SONNENLIFT - KLAUSSEE PISTA DA SCI SONNENLIFT - KLAUSSEE
 Querprofile Profili trasversali
 1:500 1:500

DR. ING. ERWIN GASSER
 VIA MICHAEL PACHER - STR 11
 39031 BRUNECK - BRUNICO (BZ)

TEL 0039 0474 551679 - MOBIL 0039 335 6784366
 FAX 0039 0474 537724 - INFO@GASSER-INGENIEUR.IT
 WWW.GASSER-INGENIEUR.IT

Der Projektant / Il progettista

Dieses Dokument ist geistiges Eigentum von GASSER INGENIEUR.
 Es darf ohne unsere besondere Zustimmung weder ververvielfältigt, noch auszuführen, nach Dritten bekanntgegeben werden.
 Questo documento è proprietà intellettuale di GASSER INGENIEUR.
 Non può essere riprodotto, eseguito o divulgato a terzi senza il nostro specifico consenso.

Datum Data	Projektleiter Capo progetto	Bearbeiter Elaboratore	Prüfer Controllore	Freigabe Approvazione	Projektnummer Numero progetto
Jan. 2023	D. Gasser	D. Gasser	-	E. Gasser	G21-007
Datum Data	Bearbeiter Elaboratore	Rev. Rev.	Art der Änderung Tipo di modifica		Dokumentnummer Numero documento
26.01.2023	D. Gasser	0	nicht revidiert		G21007ALL2713
					Satz / Elenco
					VARP 2023
					Anlage / Allegato
					03.07M