


LÄNGSPROFIL 4 M. 1:1000 PROFILO LONGITUDINALE 4

LEGENDE - LEGENDA

- best. Gelände - terreno esist.
- genhm. Gelände - terreno approv.
- gepl. Gelände - terreno in prog.
- Erweiterung - ampliamento
- Reduzierung - riduzione

MASSTAB - SCALA 1:1000

BEZUG - RIF. 1550,00

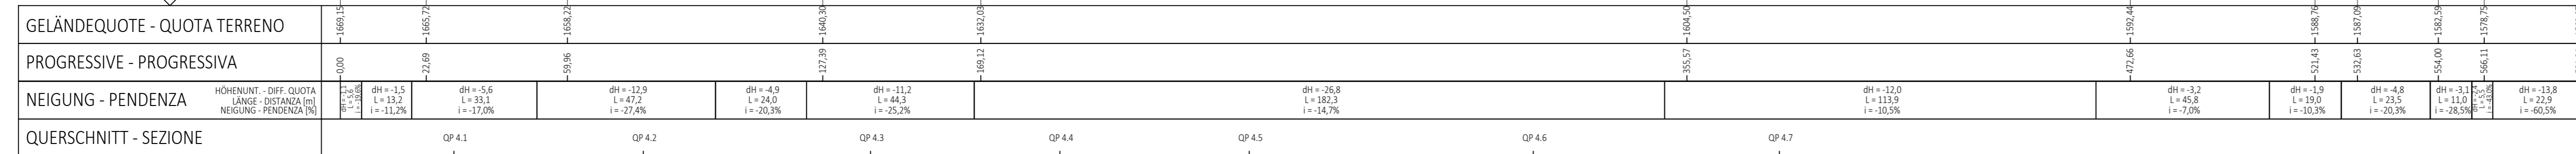

Klausberg Seilbahn AG / Klausberg Seilbahn SpA
I-39030 Steinhaus / Cadi Pietra (BZ)
Enz Schachen / Enz Schachen, 11
Telefon / Telefono: 0474 652155
E-Mail / E-mail: skiarena@klausberg.it
www.skiworldahrntal.it

Der Bauherr / Il committente

Erneuerung der Aufstiegsanlage SONNENLIFT mit Erweiterung der zugehörigen Skipisten
Rinnovo dell'impianto di risalita SONNENLIFT con ampliamento delle piste da sci annesse

VARIANTEPROJEKT Jan. 2023 PROGETTO DI VARIANTE Gen. 2023

SKIPISTE SONNENLIFT VARIANTE Längsprofil 1:1000
PISTA DA SCI SONNENLIFT VARIANTE Profilo longitudinale 1:1000

DR. ING. ERWIN GASSER
VIA · MICHAEL PACHER · STR 11
39031 BRUNECK · BRUNICO (BZ)

TEL 0039 0474 551679 · MOBIL-CELL 0039 335 6784366
FAX 0039 0474 537724 · INFO@GASSER-INGENIEUR.IT
WWW.GASSER-INGENIEUR.IT

Der Projektant / Il progettista

Dieses Dokument ist geistiges Eigentum von GASSER INGENIEUR. Es darf ohne unsere besondere Zustimmung weder vervielfältigt, noch ausgeführt, noch Dritten bekanntgegeben werden. Questo documento è proprietà intellettuale di GASSER INGENIEUR. Non può essere riprodotto, eseguito o divulgato a terzi senza il nostro specifico consenso.

Datum Data	Projektleiter Capo progetto	Bearbeiter Elaboratore	Prüfer Controllore	Freigabe Approvazione	Projektnummer Numero progetto
Jan. 2023	D. Gasser	D. Gasser	-	E. Gasser	G21-007
Datum Data	Bearbeiter Elaboratore	Rev. Rev.	Art der Änderung Tipo di modifica		Dokumentnummer Numero documento
26.01.2023	D. Gasser	0	nicht revidiert		G21007ALL2709
					Satz / Elenco
					VARP 2023
					Anlage / Allegato
					03.071