LÄNGSPROFIL 1 M. 1:1000
PROFILO LONGITUDINALE 1

LEGENDE - LEGENDA

- best. Geländeoberfläche - terreno esist.
- geplantes Geländeoberfläche - terreno approv.
- Abtragung - sbancamento
- Erweiterung - ampliamento
- Reduzierung - riduzione

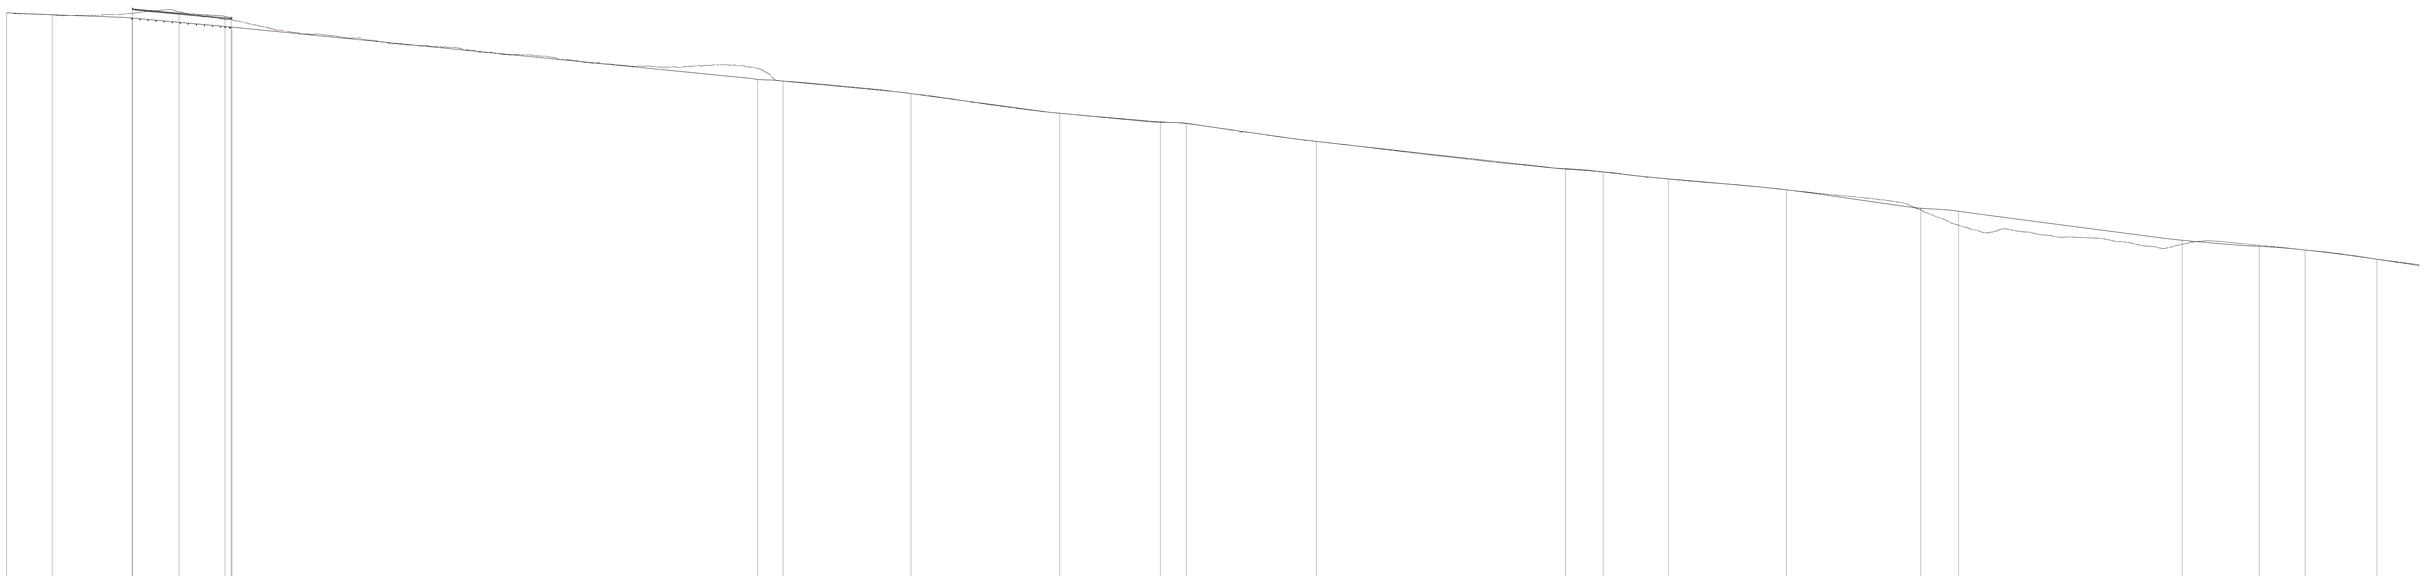

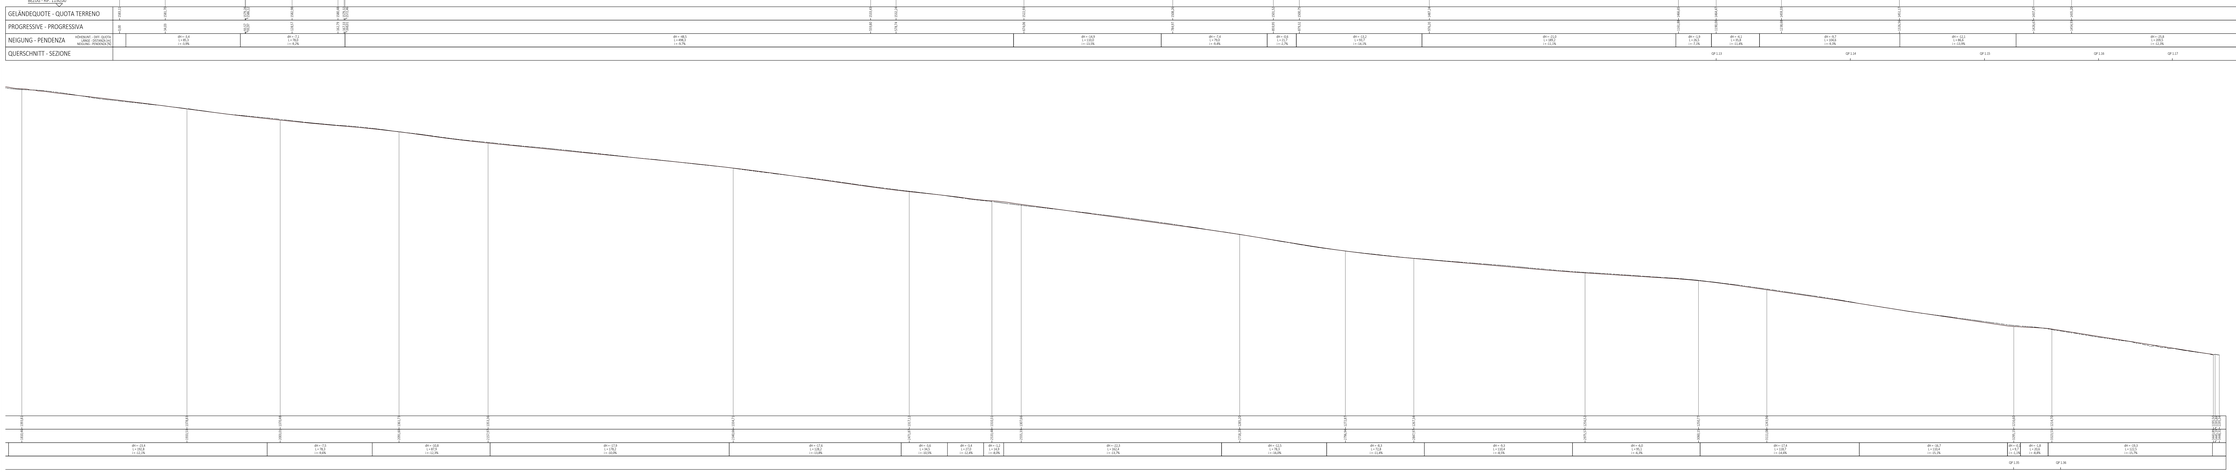

Gemeinde Ahrntal
Comune di Valle Aurina

Aut. Prov. Bozen - Südtirol
Prov. Aut. di Bolzano - Alto Adige

Bauherr / Committente

Klausberg Seilbahn AG /
Klausberg Seilbahn SpA
I-39030 Steinhaus / Cadipietra (BZ)
Eisc Schachen / Eric Schachen, 11
Telefon / Telefono: 0474 652155
E-Mail / Posta elettronica: info@klausberg.it
www.skiworldahrntal.it

Klausberg SKIAREAL

Der Bauherr / Il committente

Projekt

Erneuerung der Aufstiegsanlage SONNENLIFT mit Erweiterung der zugehörigen Skipisten

Progetto

Rinnovo dell'impianto di risalita SONNENLIFT con ampliamento delle piste da sci annesse

Dokumentensatz

VARIANTEPROJEKT Jan. 2023

Elenco documenti

PROGETTO DI VARIANTE Gen. 2023

Inhalt

SKIPISTE TALABFAHRT
Längsprofil 1:1000

Contenuto

PISTA DA SCI TALABFAHRT
Profilo longitudinale 1:1000

GASSER INGENIEUR

DR. ING. ERWIN GASSER
VIA MICHAEL PACHER 37B 11
39031 BRUNICO - BRUNICO (BZ)

☎ 0039 0474 551275 - FAX ☎ 0039 333 6786584
✉ 0039 0474 551724 - INFO@GASSER-INGENIEUR.IT
WWW.GASSER-INGENIEUR.IT

Der Projektant / Il progettista

Dieses Dokument ist geistiges Eigentum von GASSER INGENIEUR.
Es darf ohne unsere Zustimmung weder vervielfältigt, noch weitergegeben werden.
Questo documento è proprietà intellettuale di GASSER INGENIEUR.
Non può essere riprodotto, copiato o divulgato senza il nostro consenso.

Datum / Data	Projektleiter / Capo progetto	Bearbeiter / Elaboratore	Prüfer / Controllore	Freigabe / Approvo	Projektnummer / Numero progetto
Jan. 2023	D. Gasser	D. Gasser		E. Gasser	021-00

Datum / Data	Bearbeiter / Elaboratore	Rev. / Rev.	Art der Änderung / Tipo di modifica	Dokumentnummer / Numero documento
05.01.2023	D. Gasser	0	nicht revisioniert	G230074LLL1702

Satz / Elenco
VARP 2023

Anlage / Allegato
03.07B

Schalter: 62705

H/B = 891 / 1920 (1.71m²)

Allplan 2022