



**WEST 3D ANSICHT - PROSPETTO 3D OVEST**




**NORD 3D ANSICHT - PROSPETTO 3D NORD**

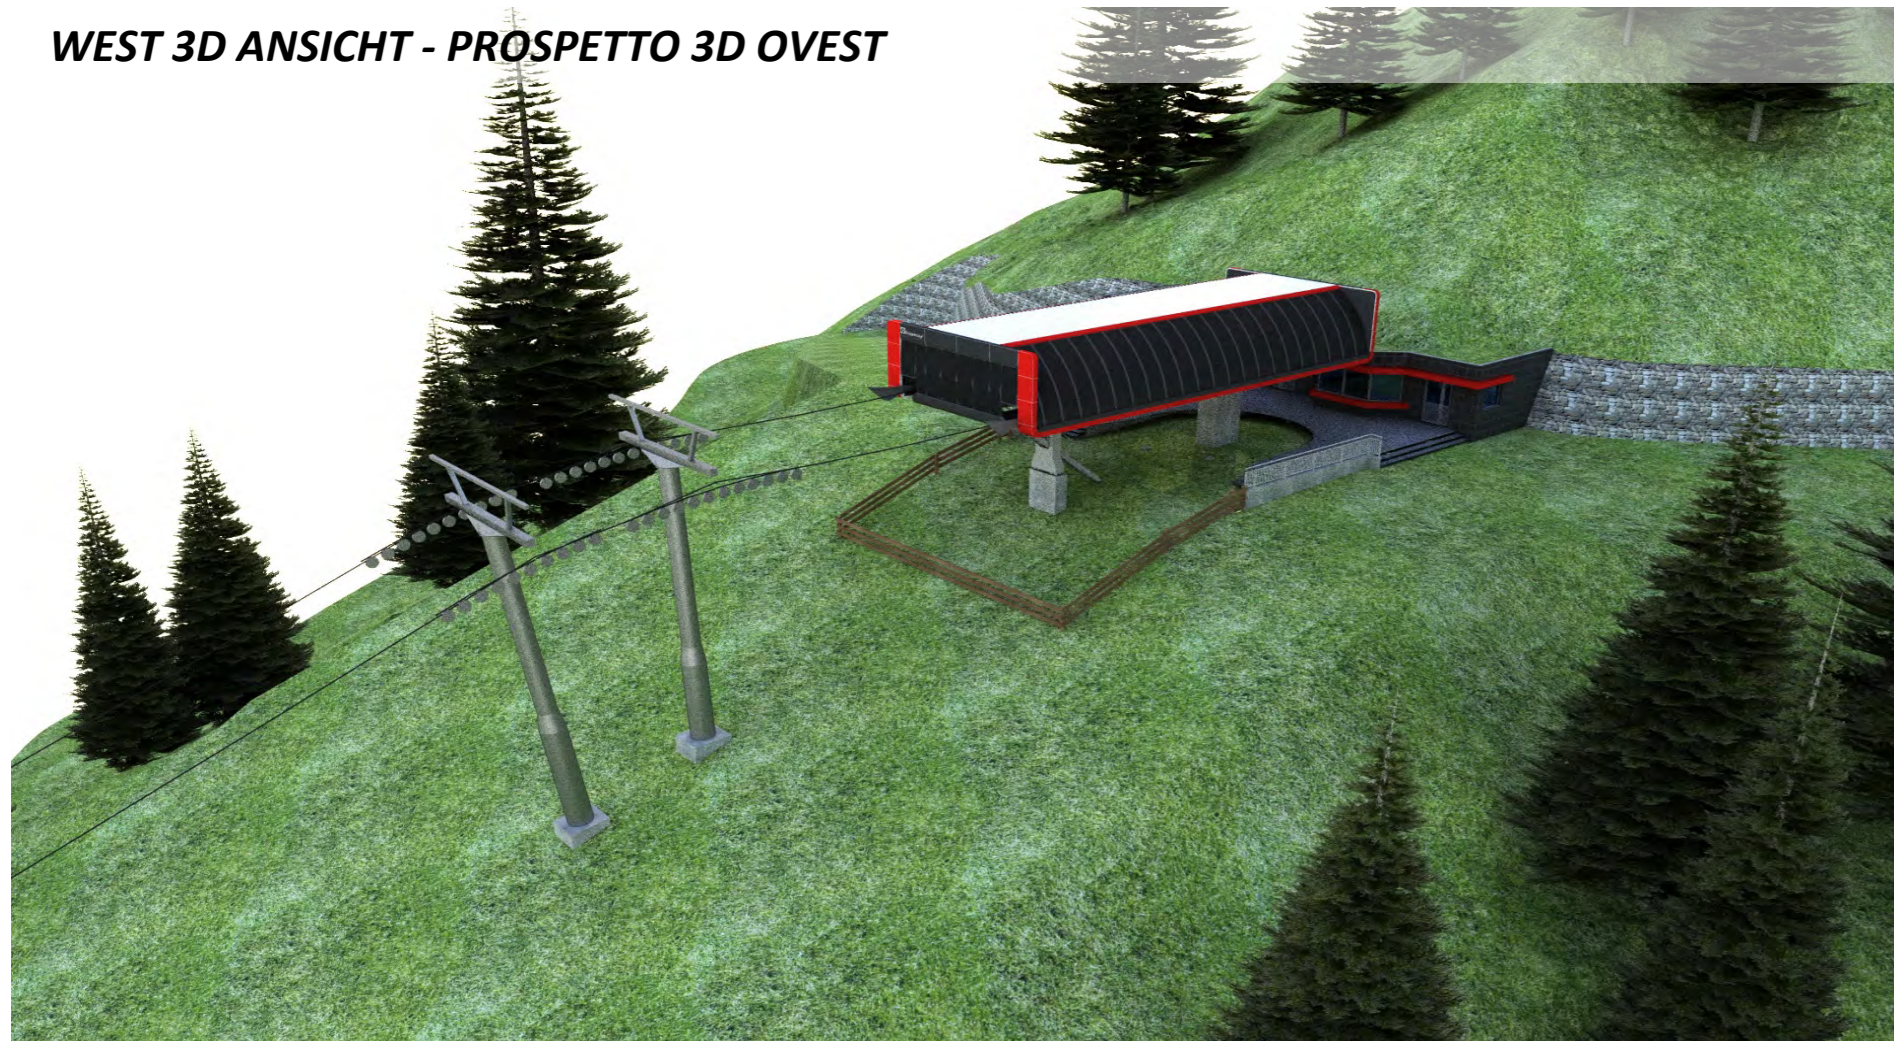

**OST 3D ANSICHT - PROSPETTO 3D EST**

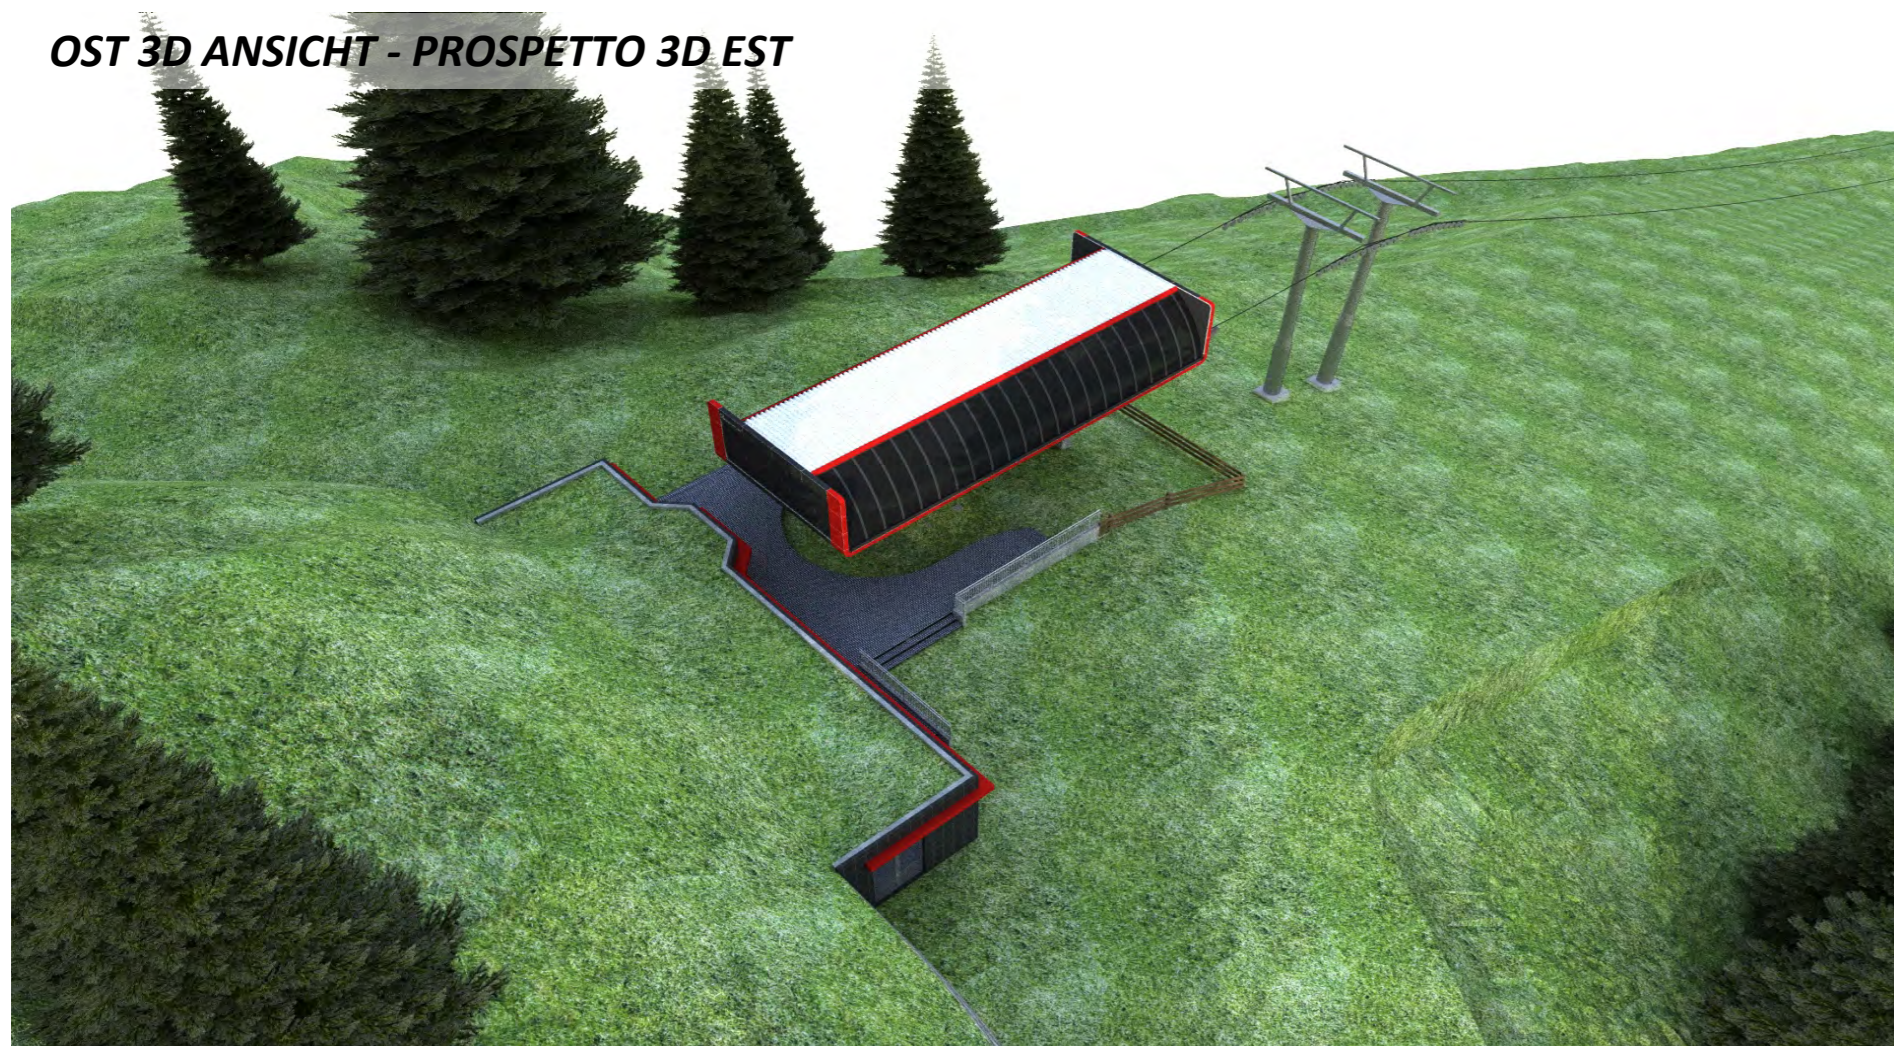

**SÜD 3D ANSICHT - PROSPETTO 3D SUD**

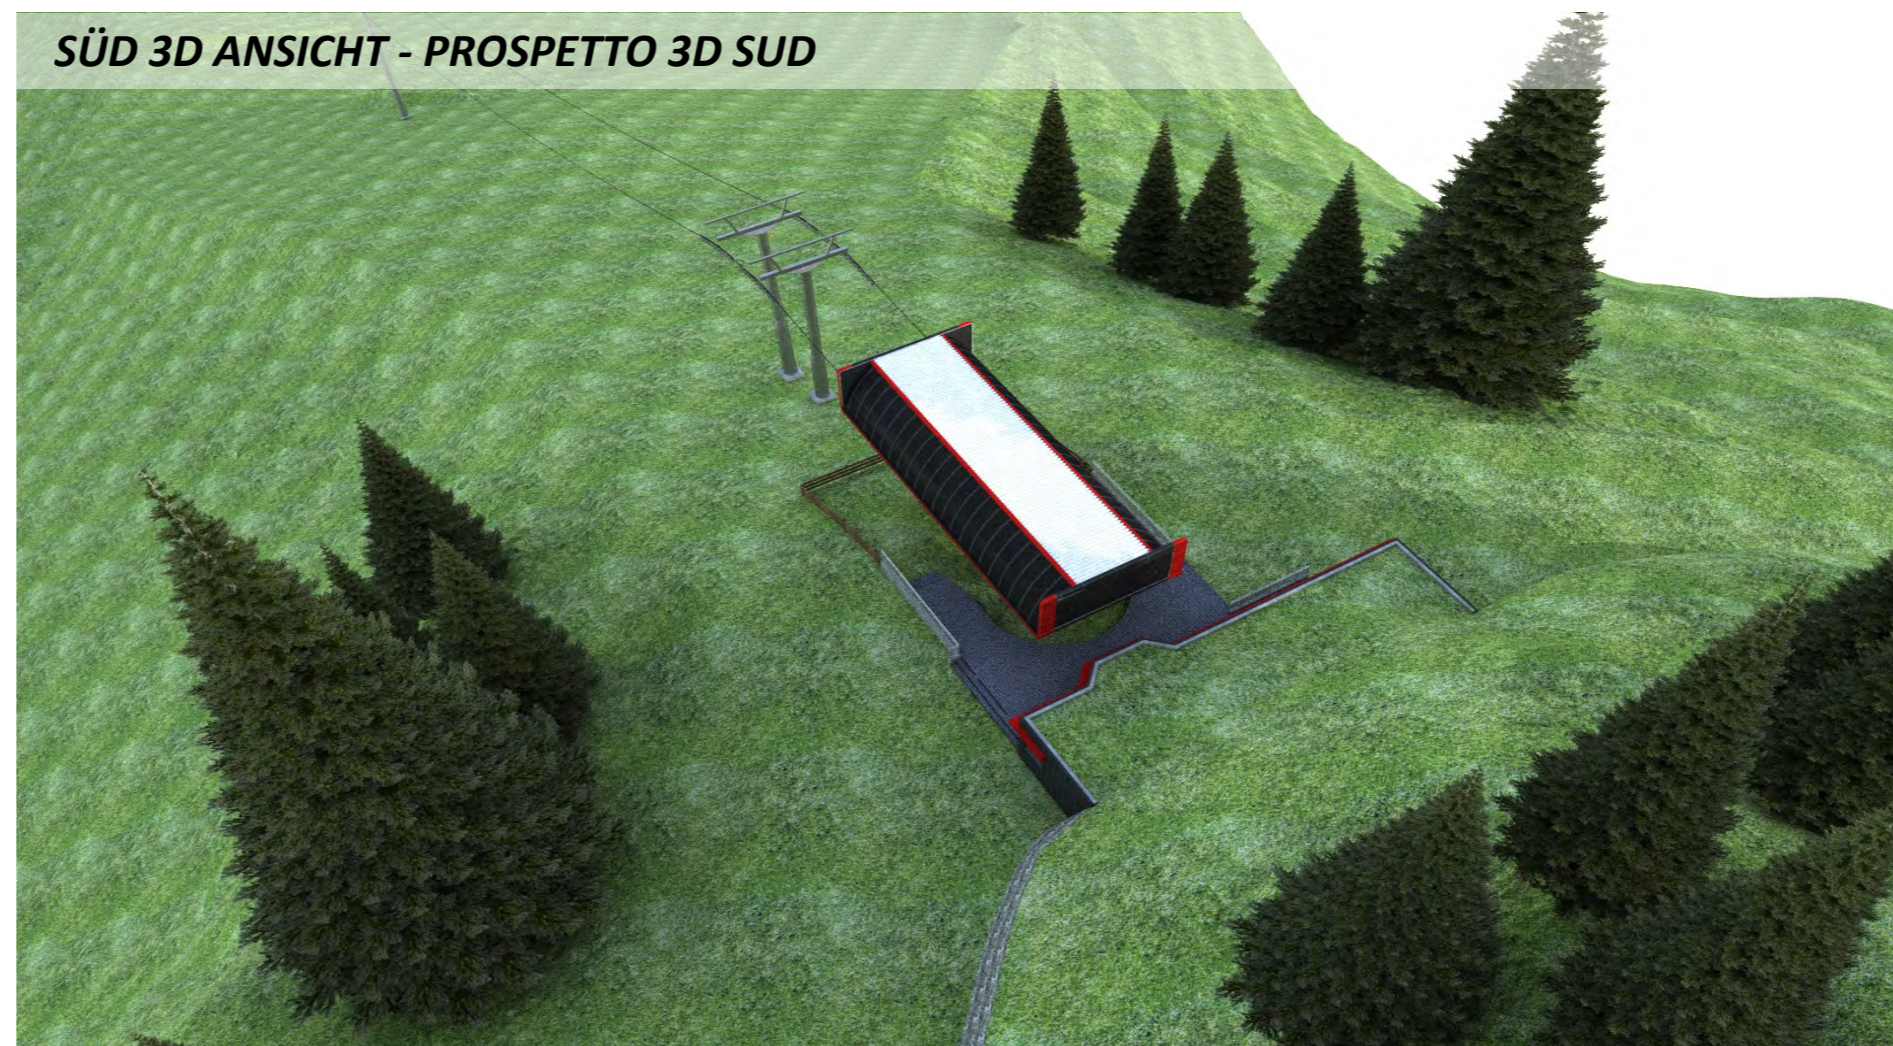

Gemeinde Ahrntal  
Comune di Valle Aurina

Aut. Prov. Bozen  
Prov. Aut. Bolzano

Bauherr / Committente

Klausberg Seilbahn AG /  
Klausberg Seilbahn SpA

39030 Steinhaus / Cadipetra  
Enz Schachen / Enz Schachen, 11  
Telefon / Telefono: 0474 652155  
E-Mail / E-mail: skiarena@klausberg.it



Der Bauherr / Il committente

Projekt

Progetto

Erneuerung der Aufstiegsanlage  
SONNENLIFT mit Erweiterung  
der zugehörigen Skipisten

Rinnovo dell'impianto di risalita  
SONNENLIFT con ampliamento  
delle piste da sci annesse

Dokumentensatz

Elenco documenti

**DEFINITIVES PROJEKT** Dez. 2021

**PROGETTO DEFINITIVO** Dic. 2021

Inhalt

Contenuto

AUFSTIEGSANLAGE SONNENLIFT  
Bergstation  
3D Renderings

IMPIANTO DI RISALITA SONNENLIFT  
Stazione di monte  
- Rendering 3D -



**DR. ING. ERWIN GASSER**

VIA · MICHAEL PACHER · STR 11  
39031 BRUNECK · BRUNICO (BZ)

TEL 0039 0474 551679 · MOBIL-CELL 0039 335 6784366  
FAX 0039 0474 537724 · INFO@GASSER-INGENIEUR.IT  
WWW.GASSER-INGENIEUR.IT

Der Projektant / Il progettista

Datum Data	Projektleiter Capo progetto	Bearbeiter Elaboratore	Prüfer Controllore	Freigabe Approvazione	Projektnummer Numero progetto
Dez. 2021	P. Verginer	D. Gasser	-	E. Gasser	G21-007
Datum Data	Bearbeiter Elaboratore	Rev. Rev.	Art der Änderung Tipo di modifica		Dokumentnummer Numero documento
30.12.2021	D. Gasser	0	Nicht revidiert		G21007ALL1406
					Satz / Elenco
					<b>DP</b>
					Anlage / Allegato
					<b>03.04F</b>