




SÜD-WEST ANSICHT - PROSPETTO SUD-OVEST M. 1:100

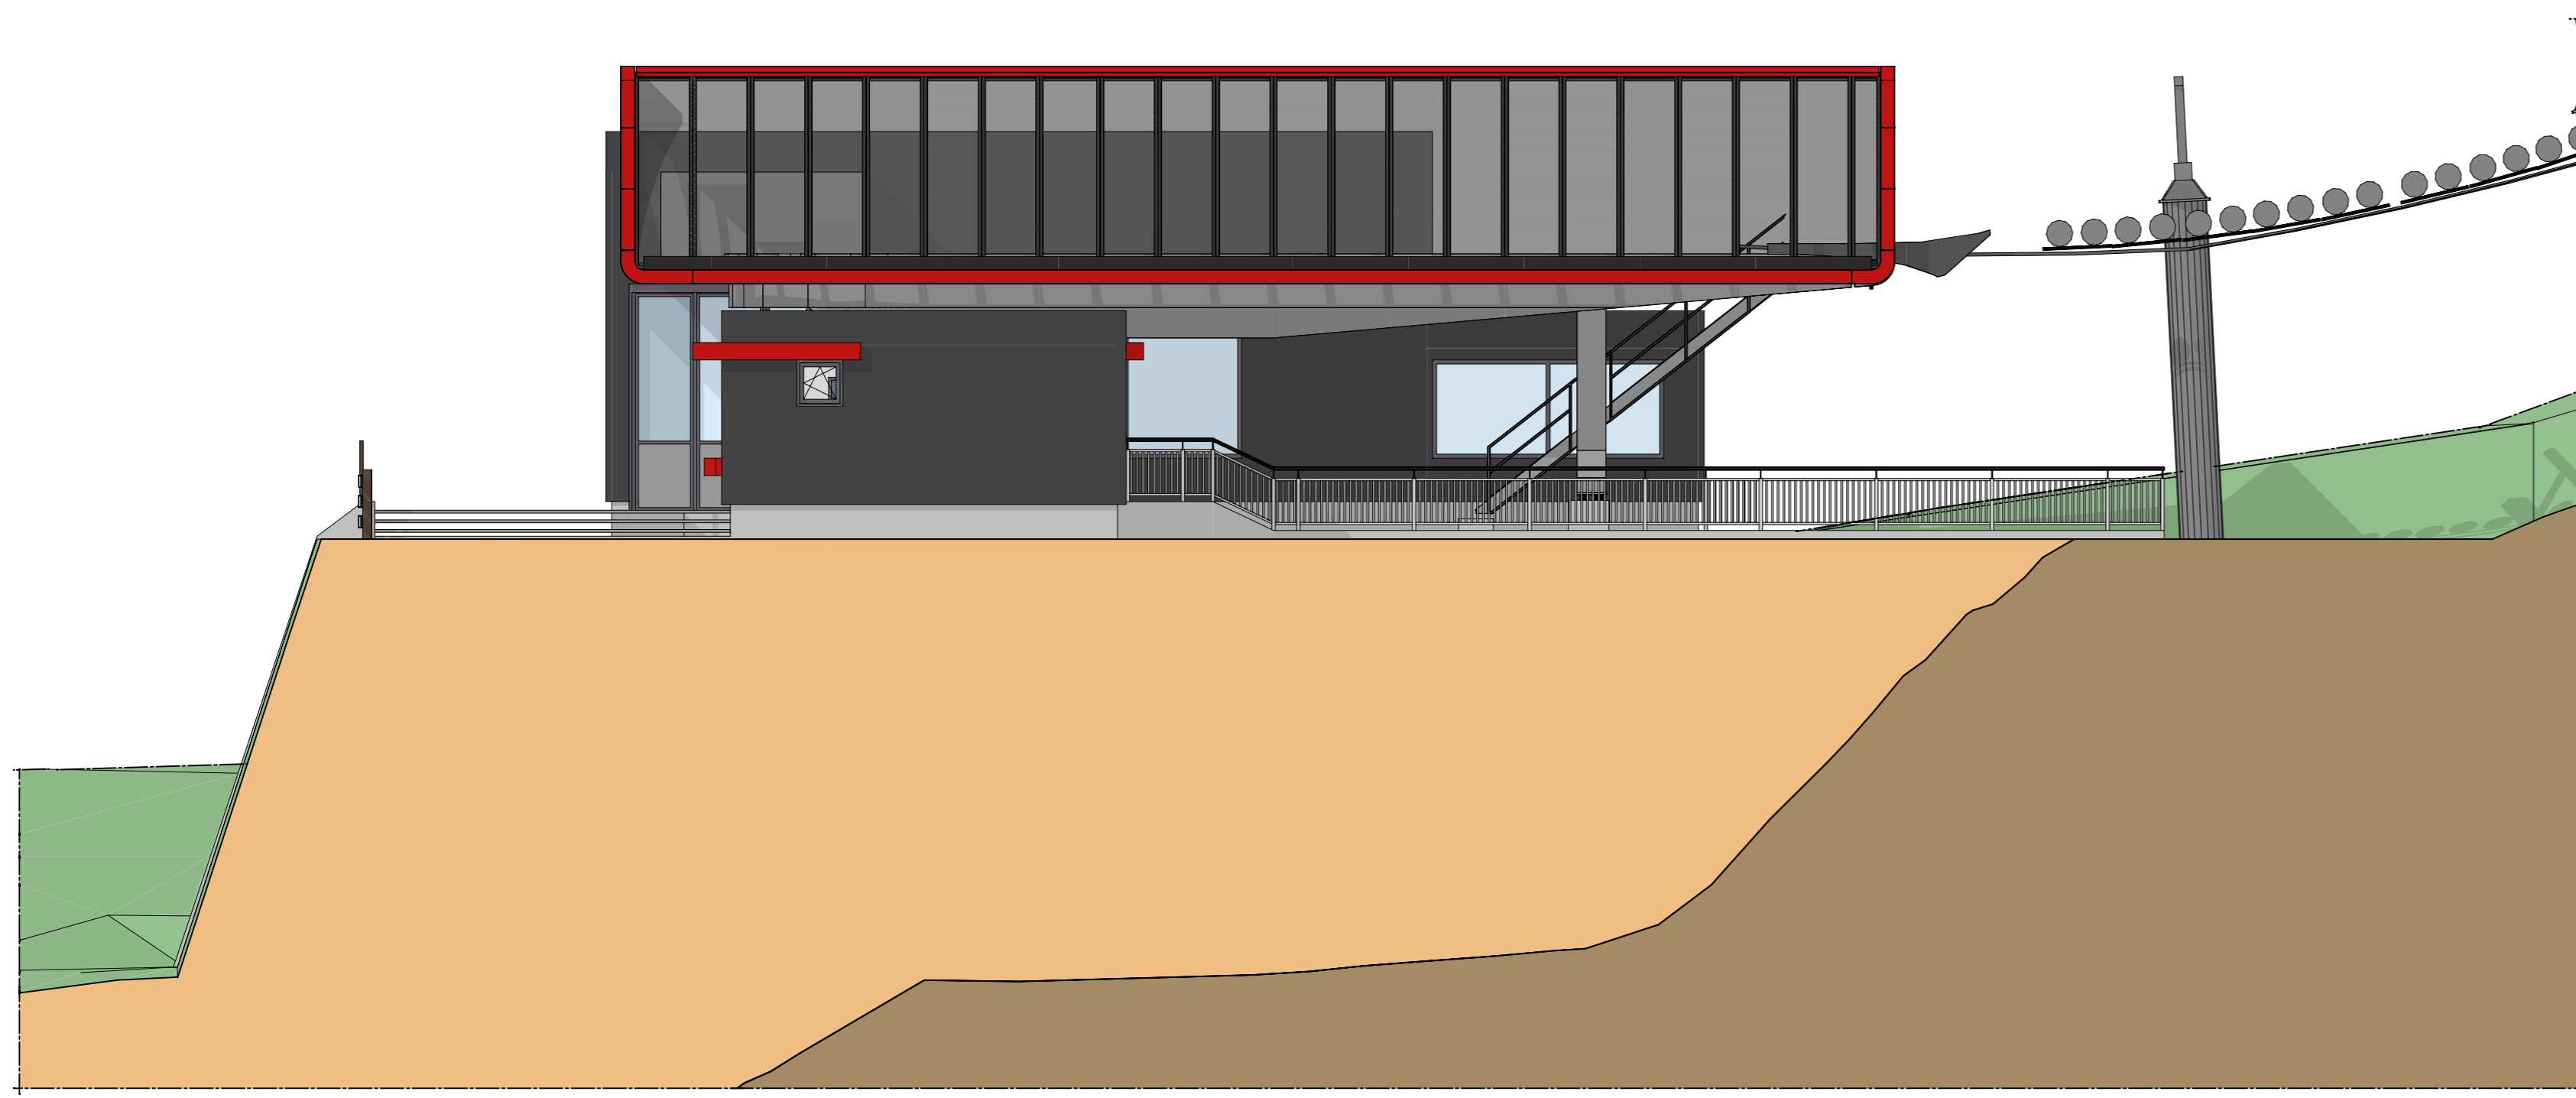


NORD-WEST ANSICHT - PROSPETTO NORD-OVEST M. 1:100

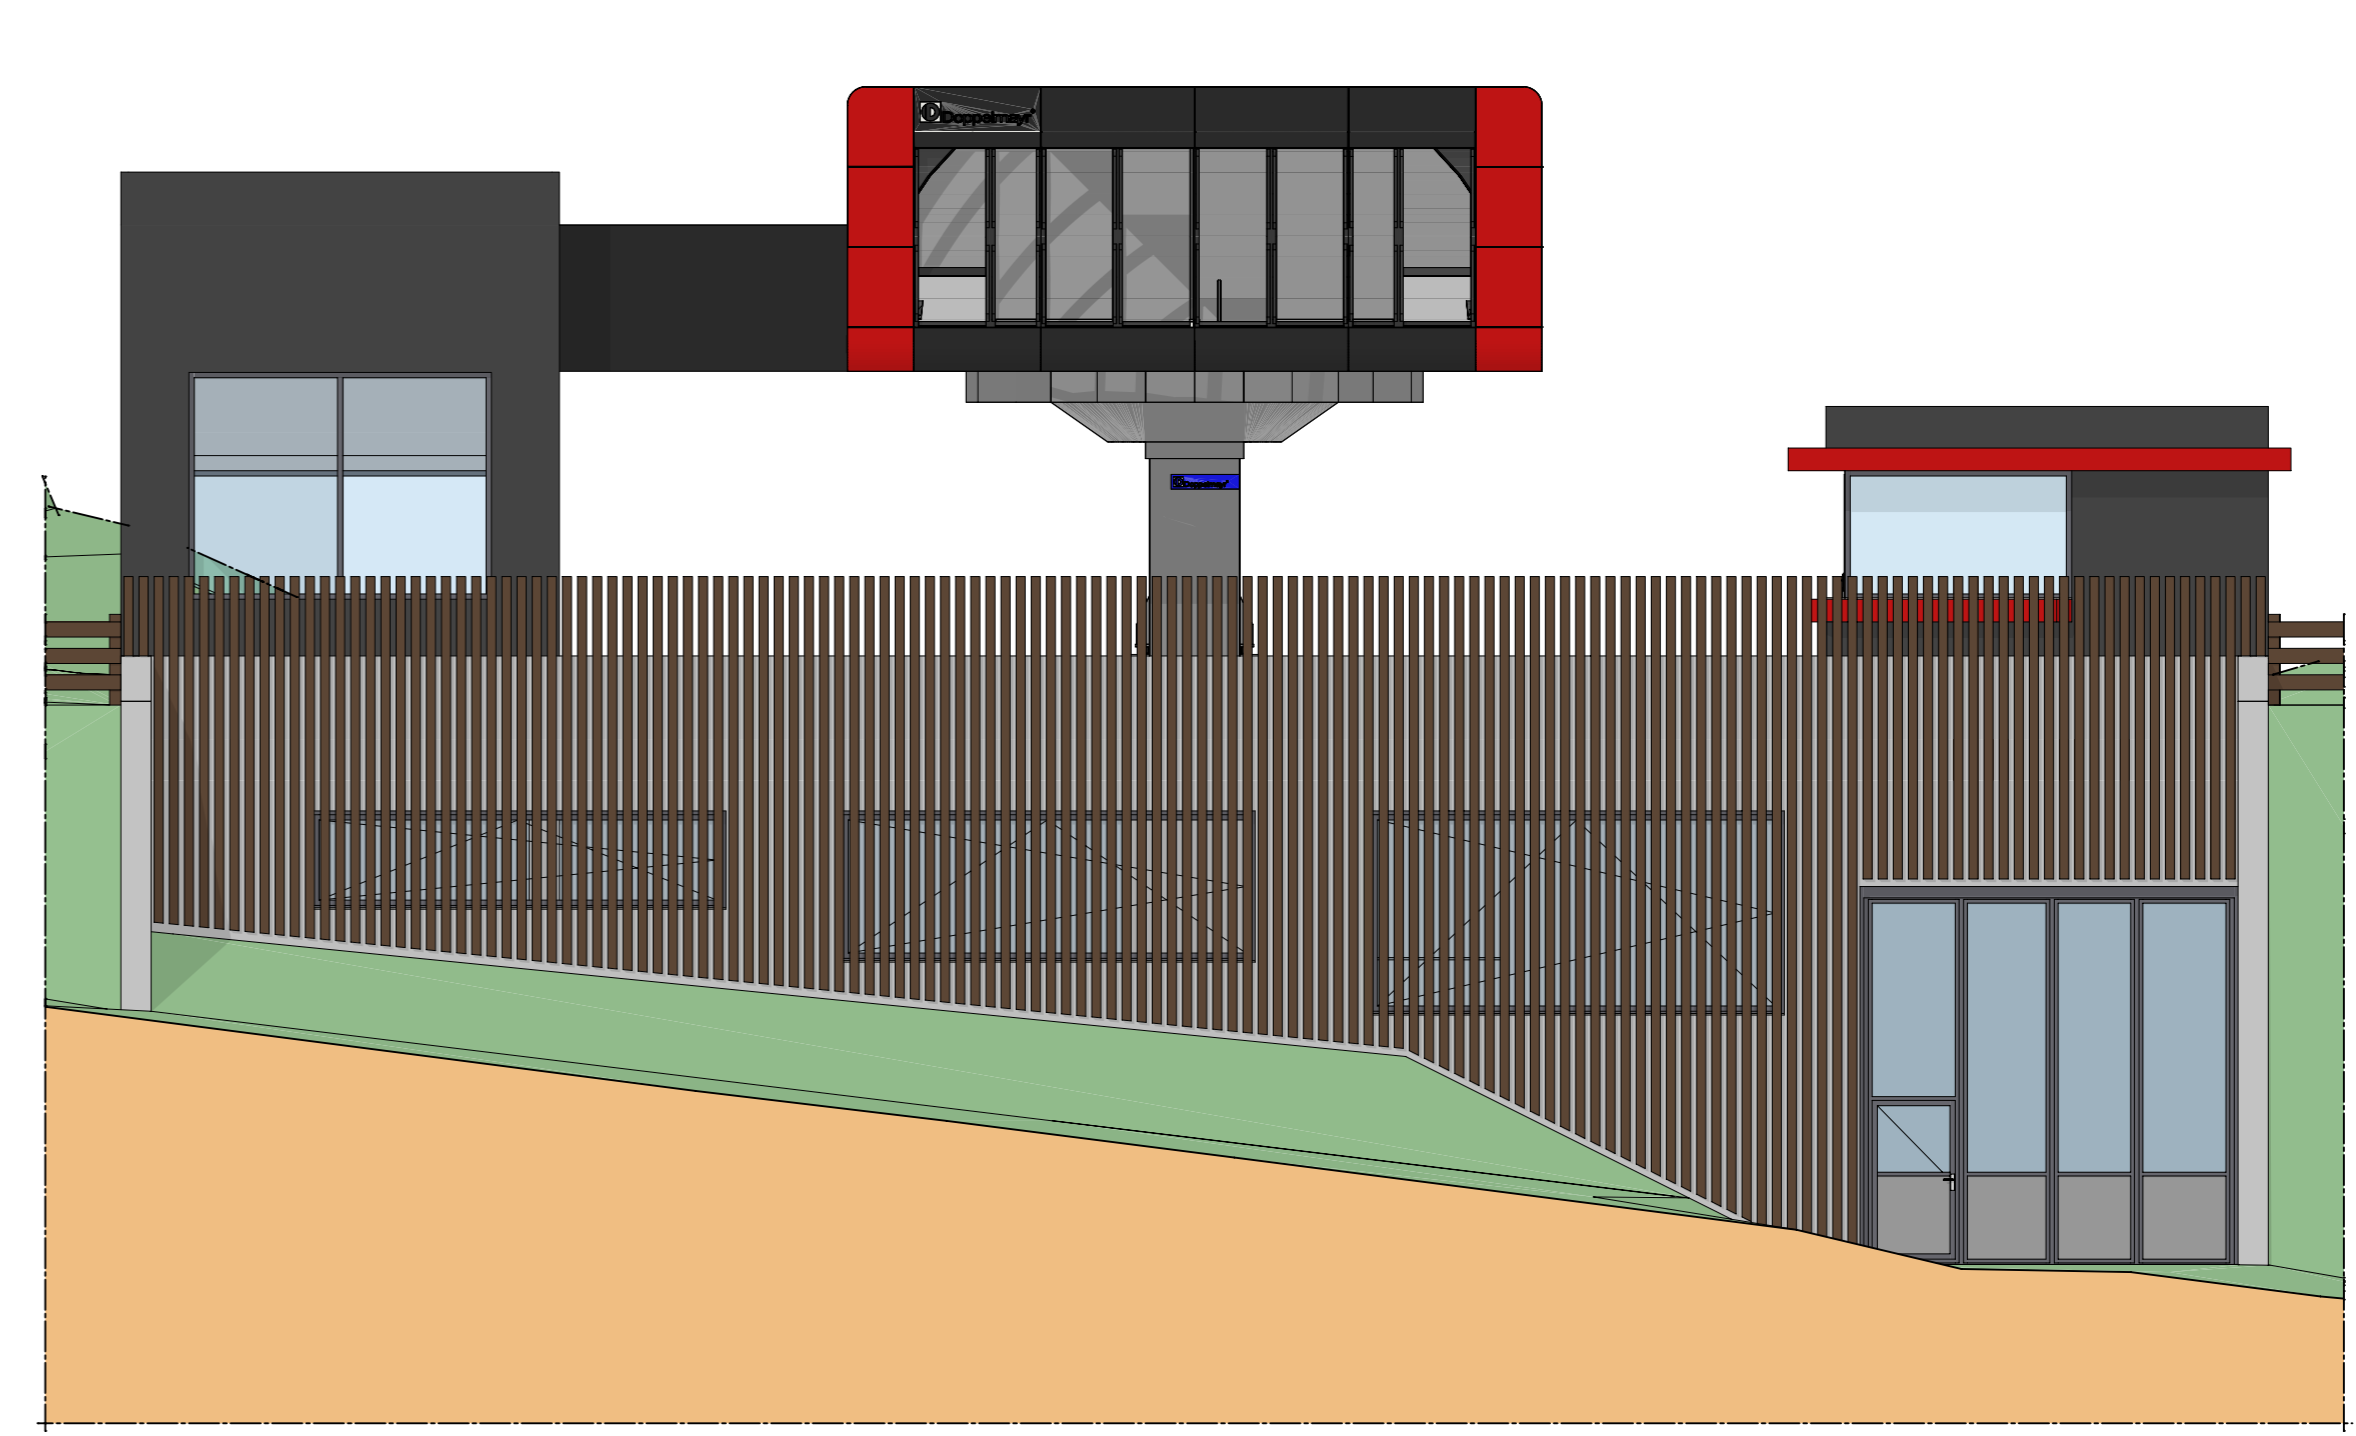


NORD-OST ANSICHT - PROSPETTO NORD-EST M. 1:100

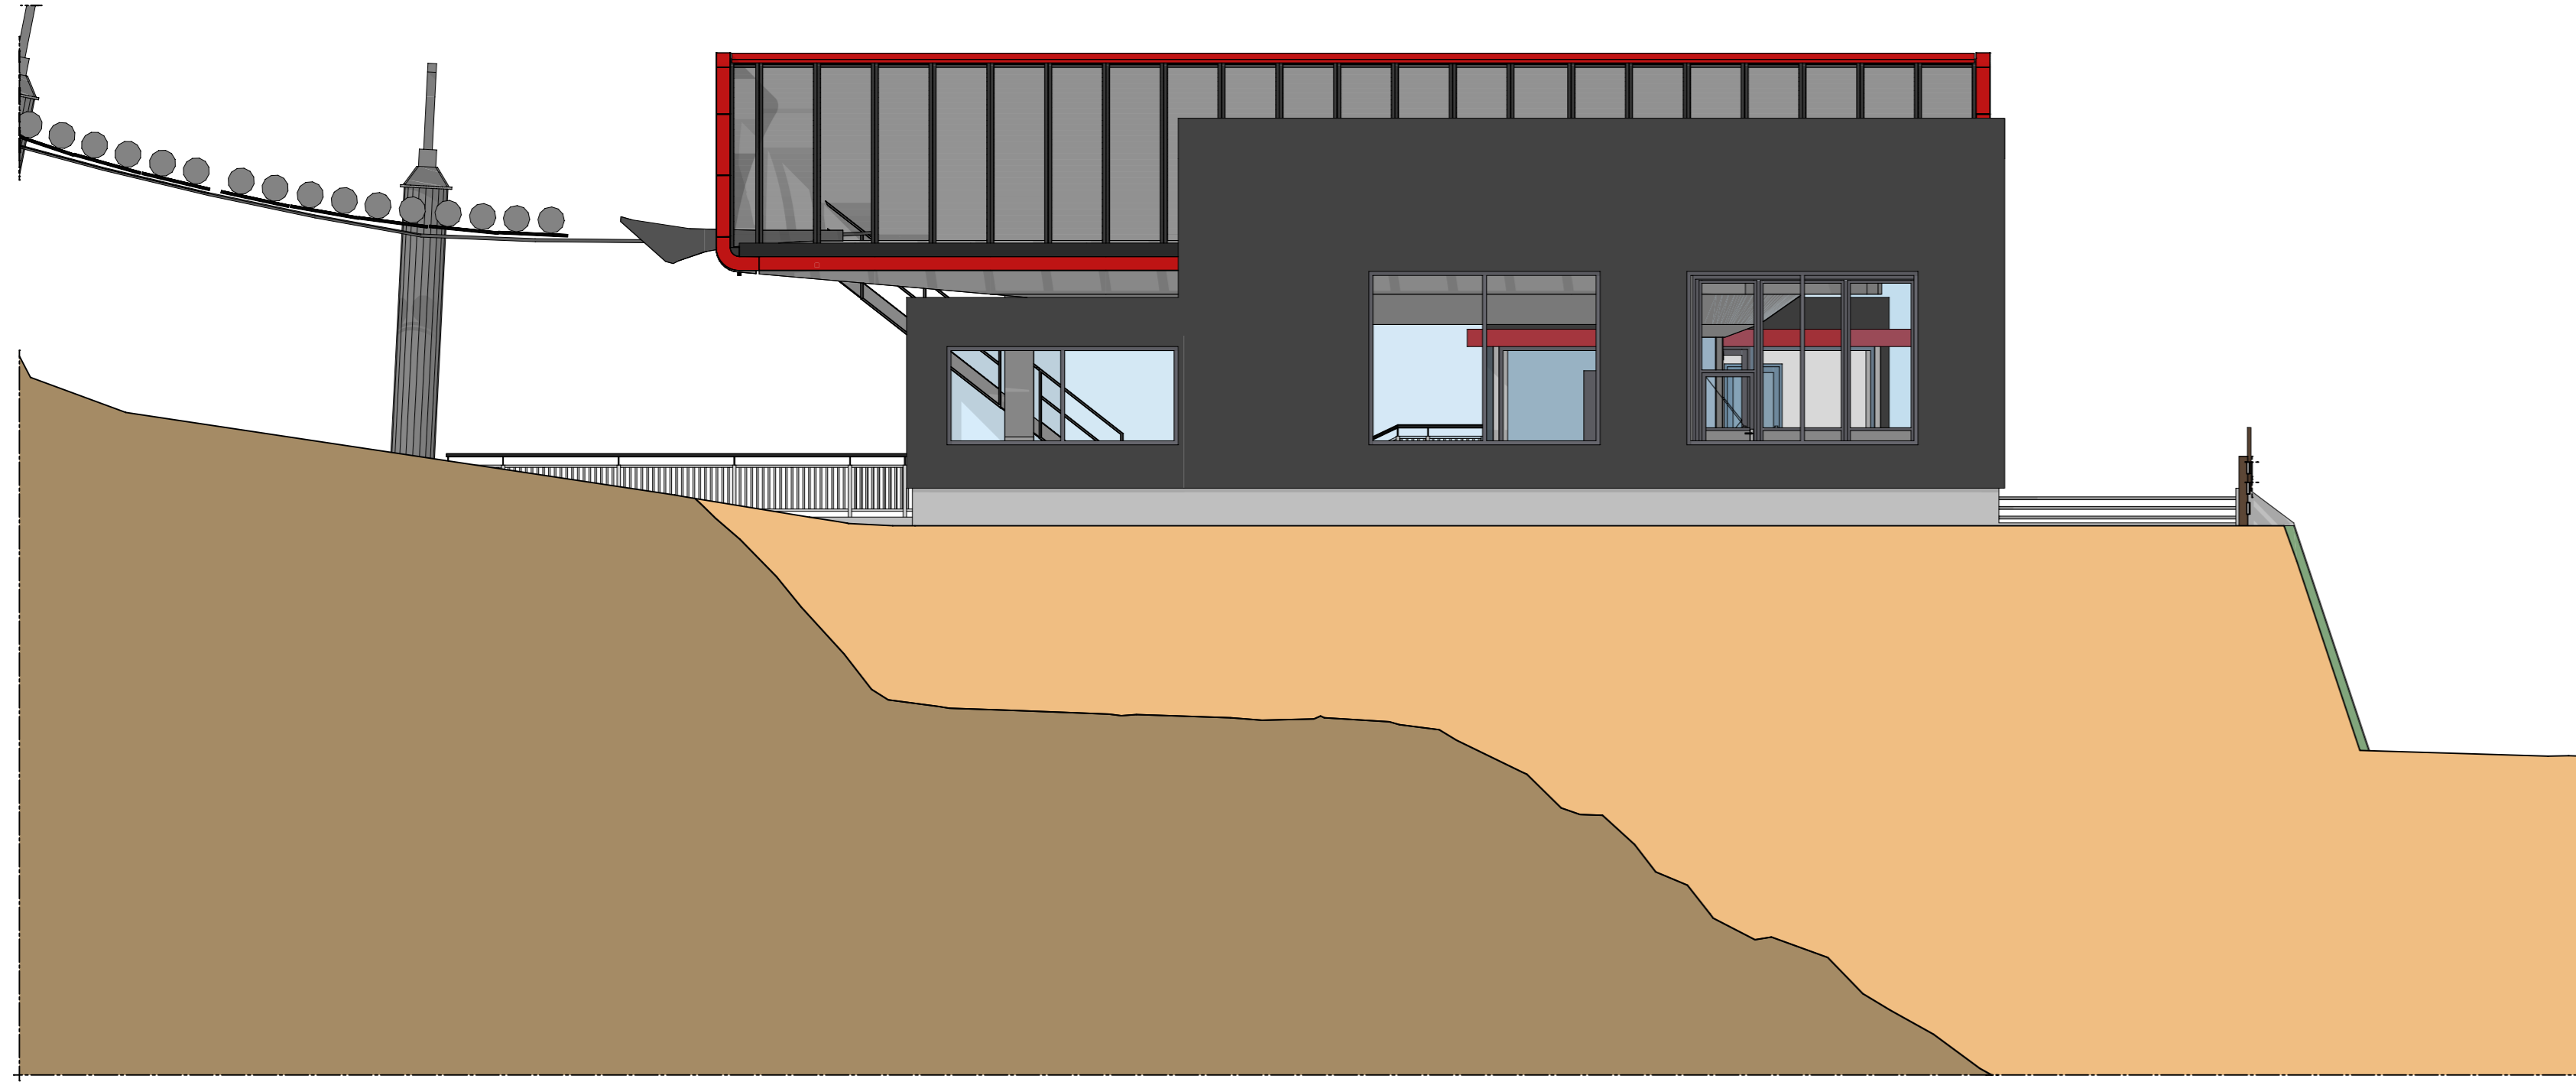


SÜD-OST ANSICHT - PROSPETTO SUD-EST M. 1:100

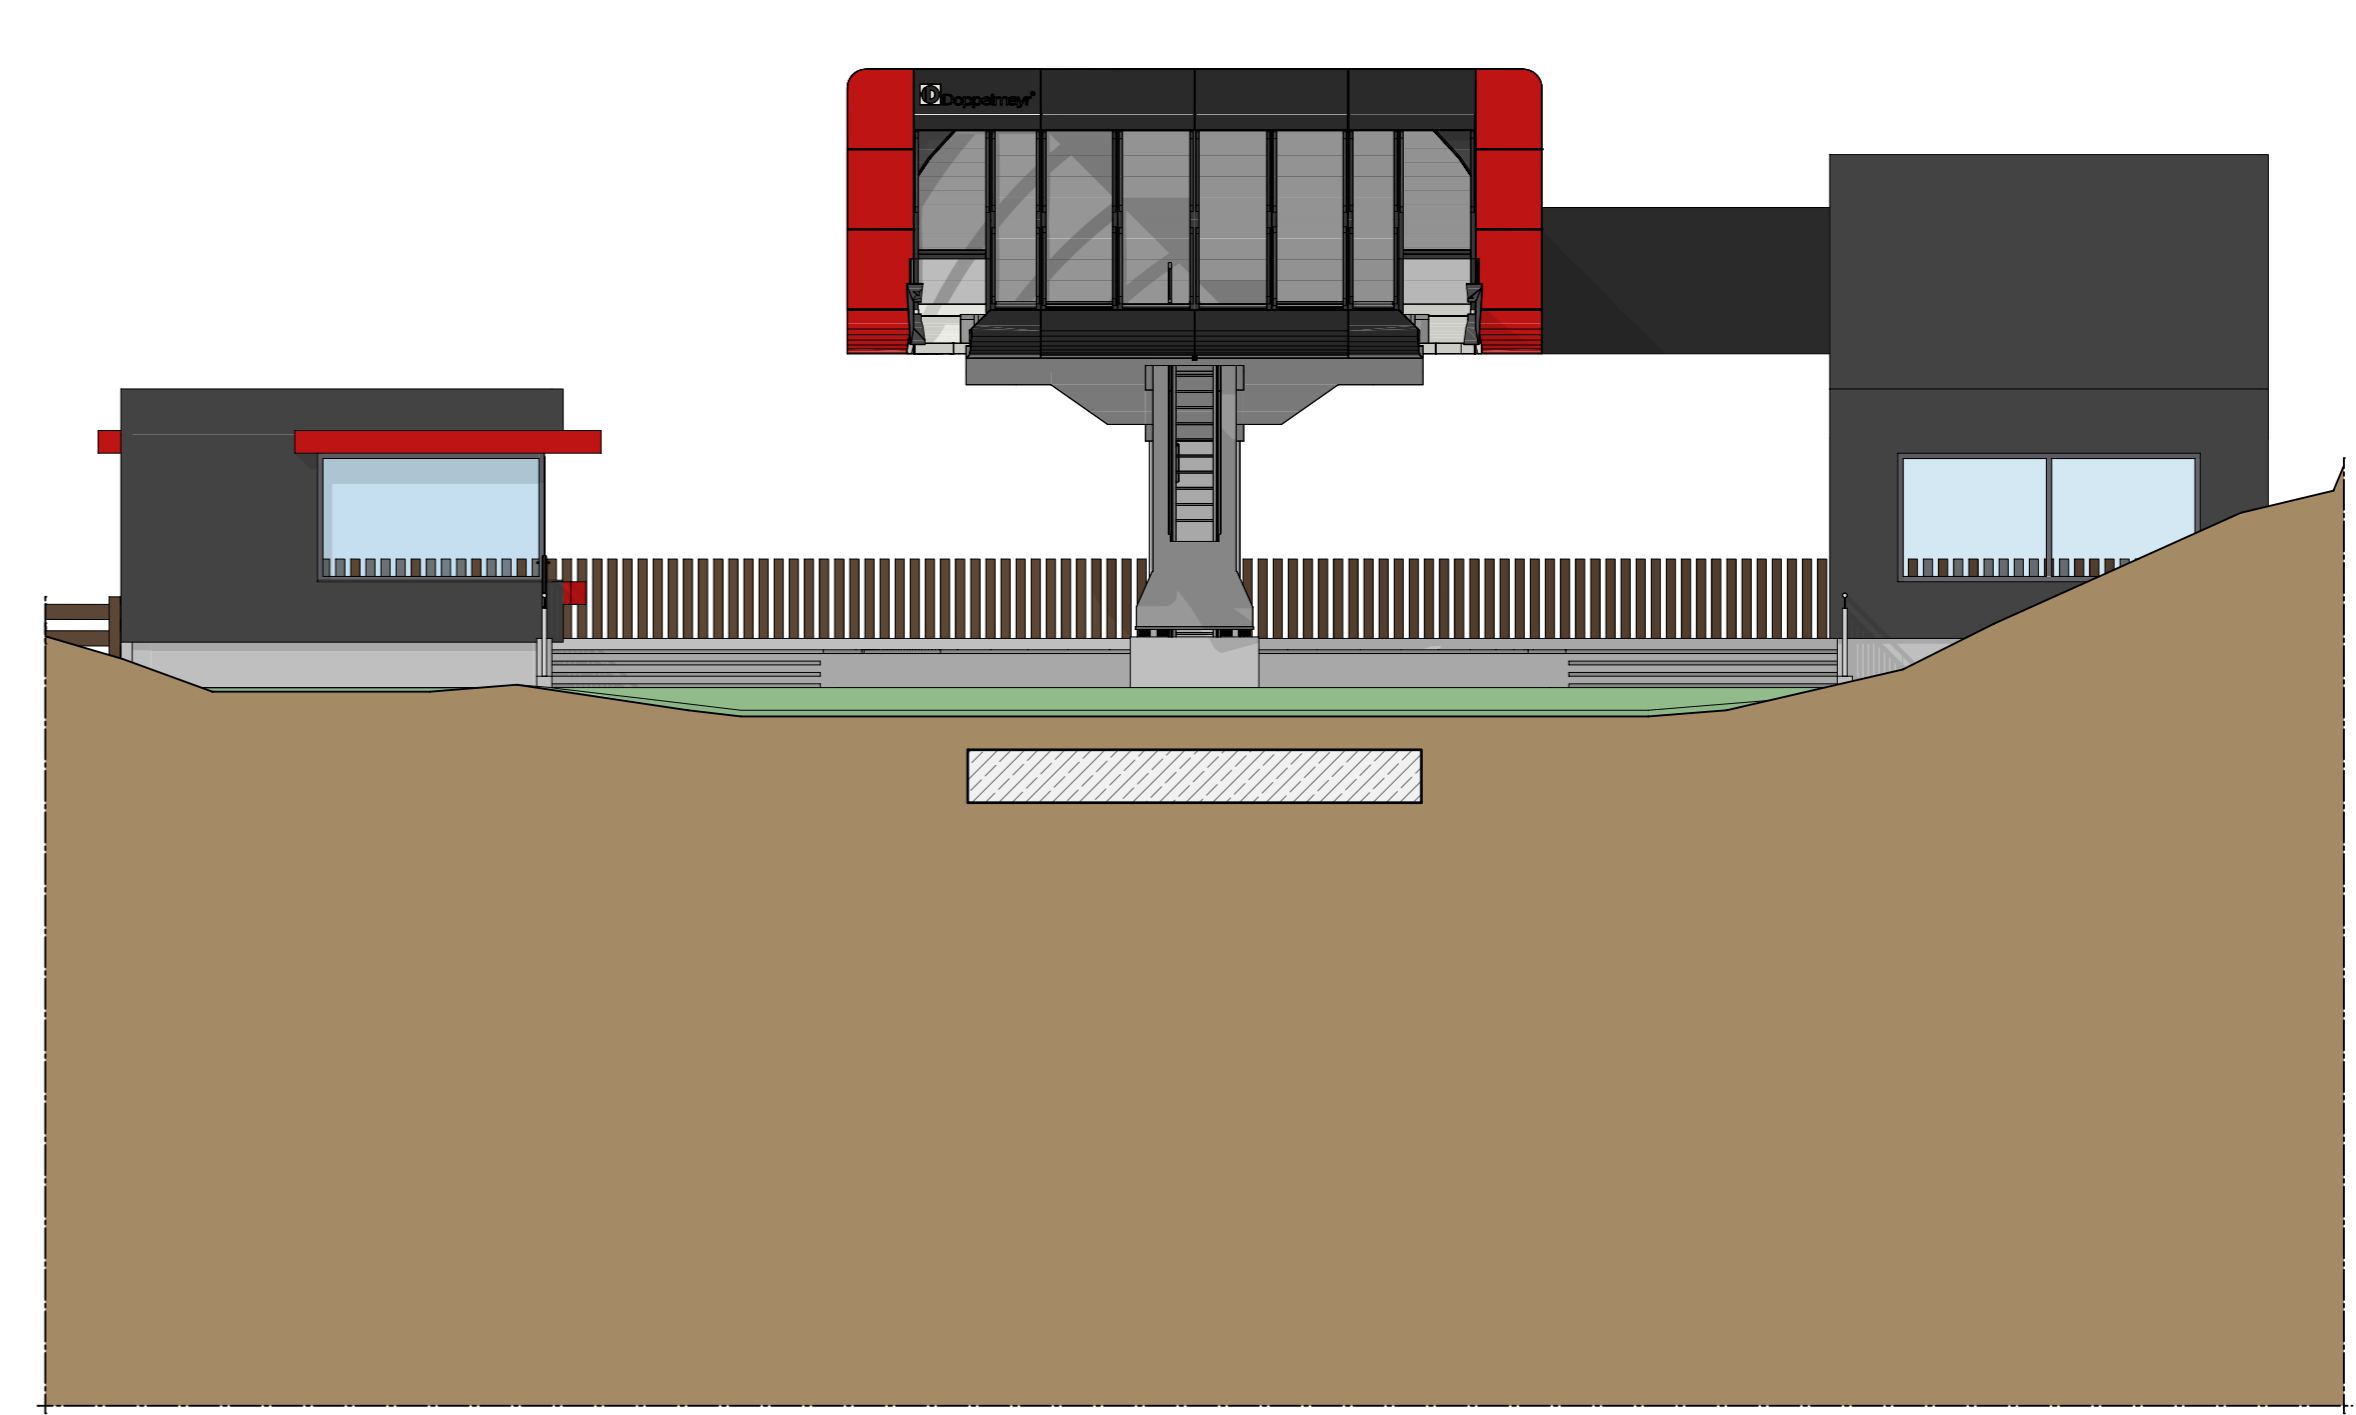


WEST 3D ANSICHT - PROSPETTO 3D OVEST M. 1:500

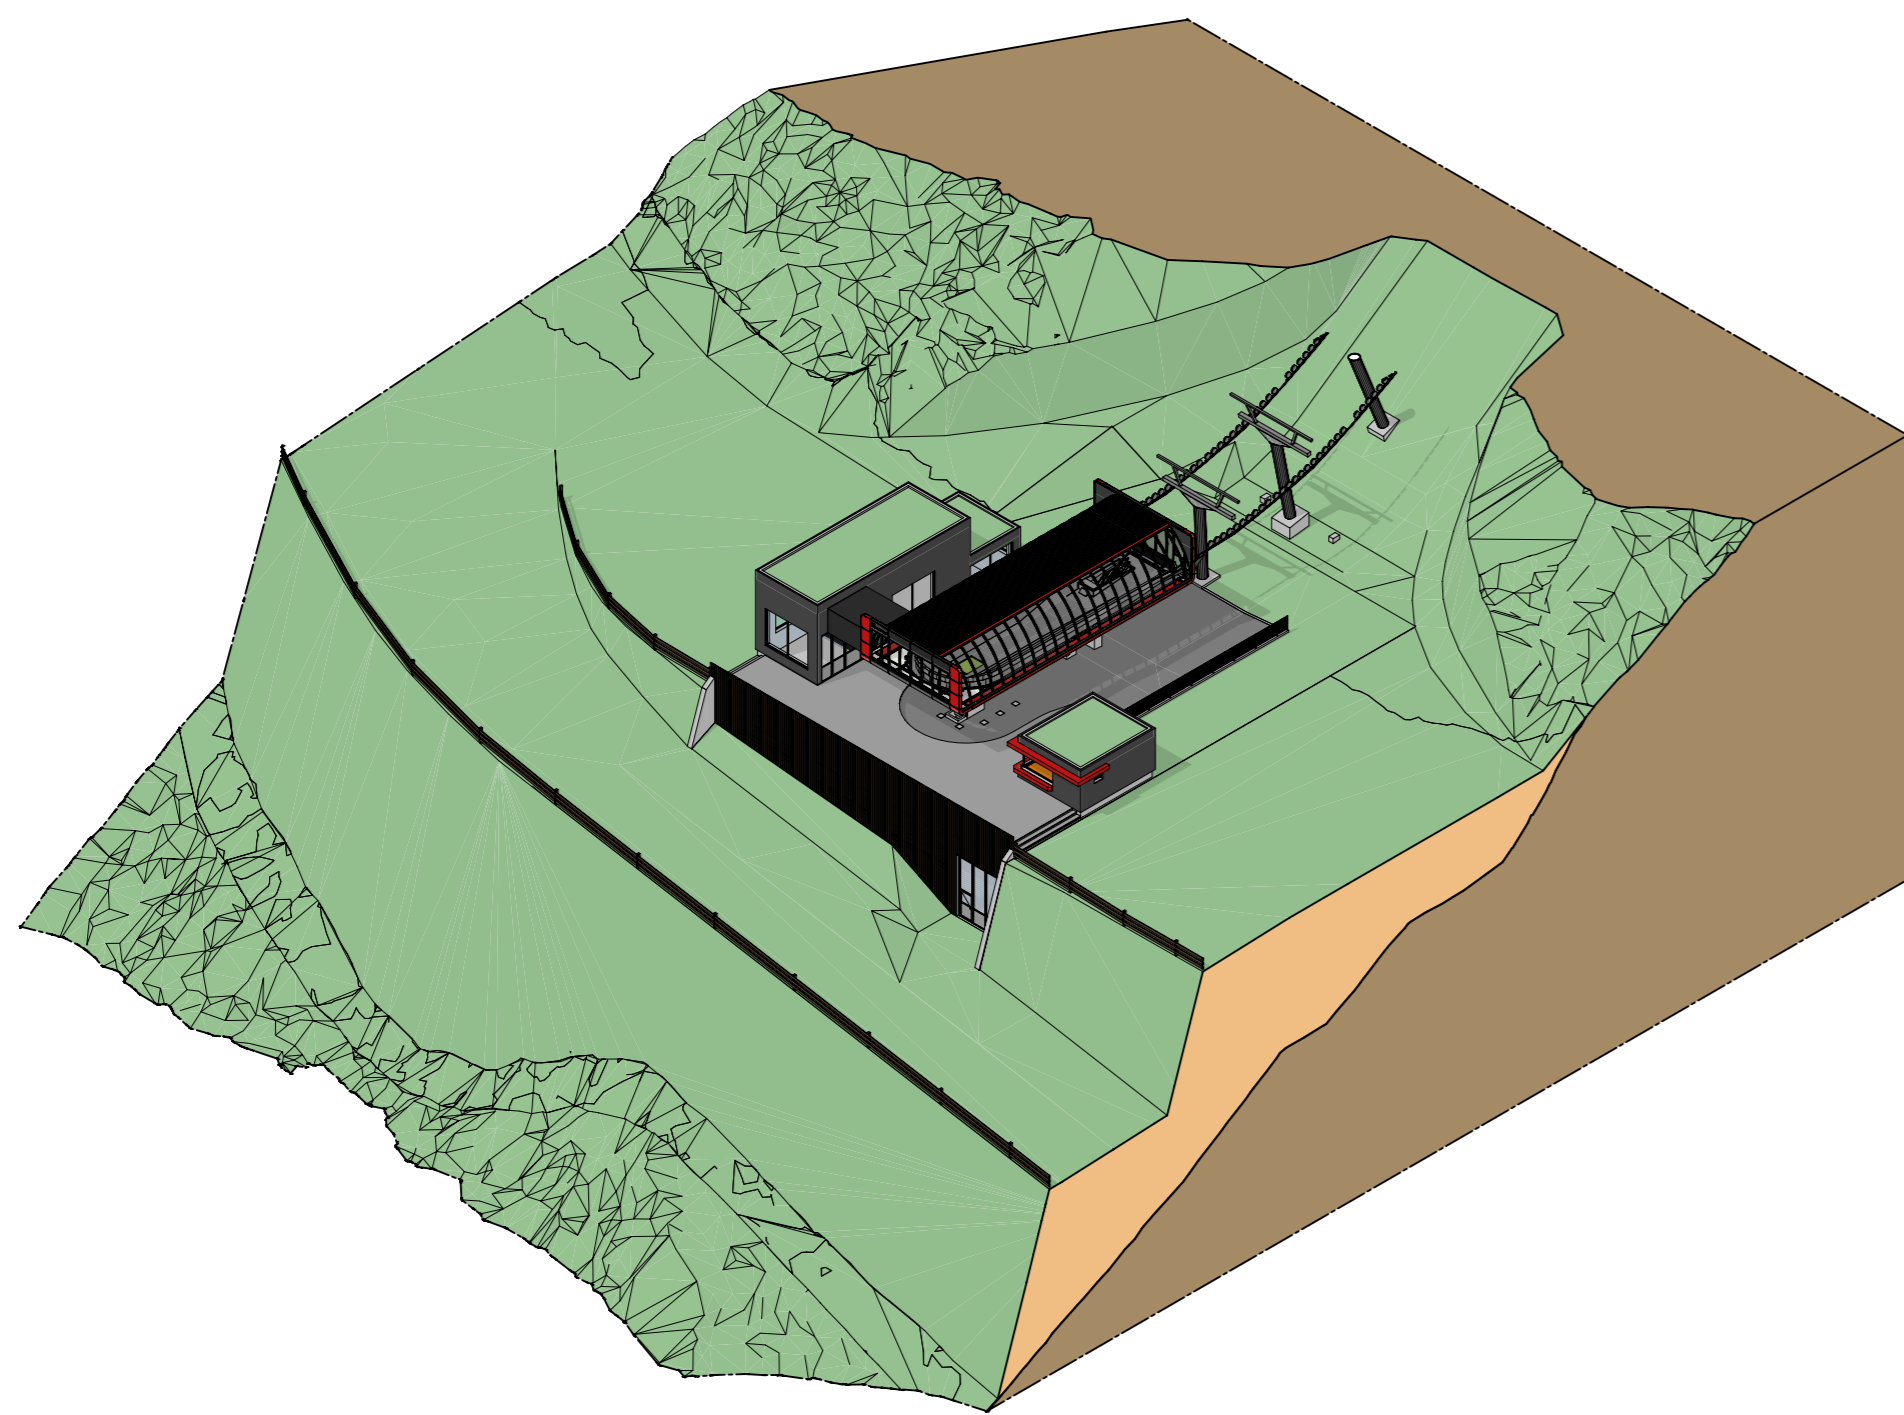


NORD 3D ANSICHT - PROSPETTO 3D NORD M. 1:500

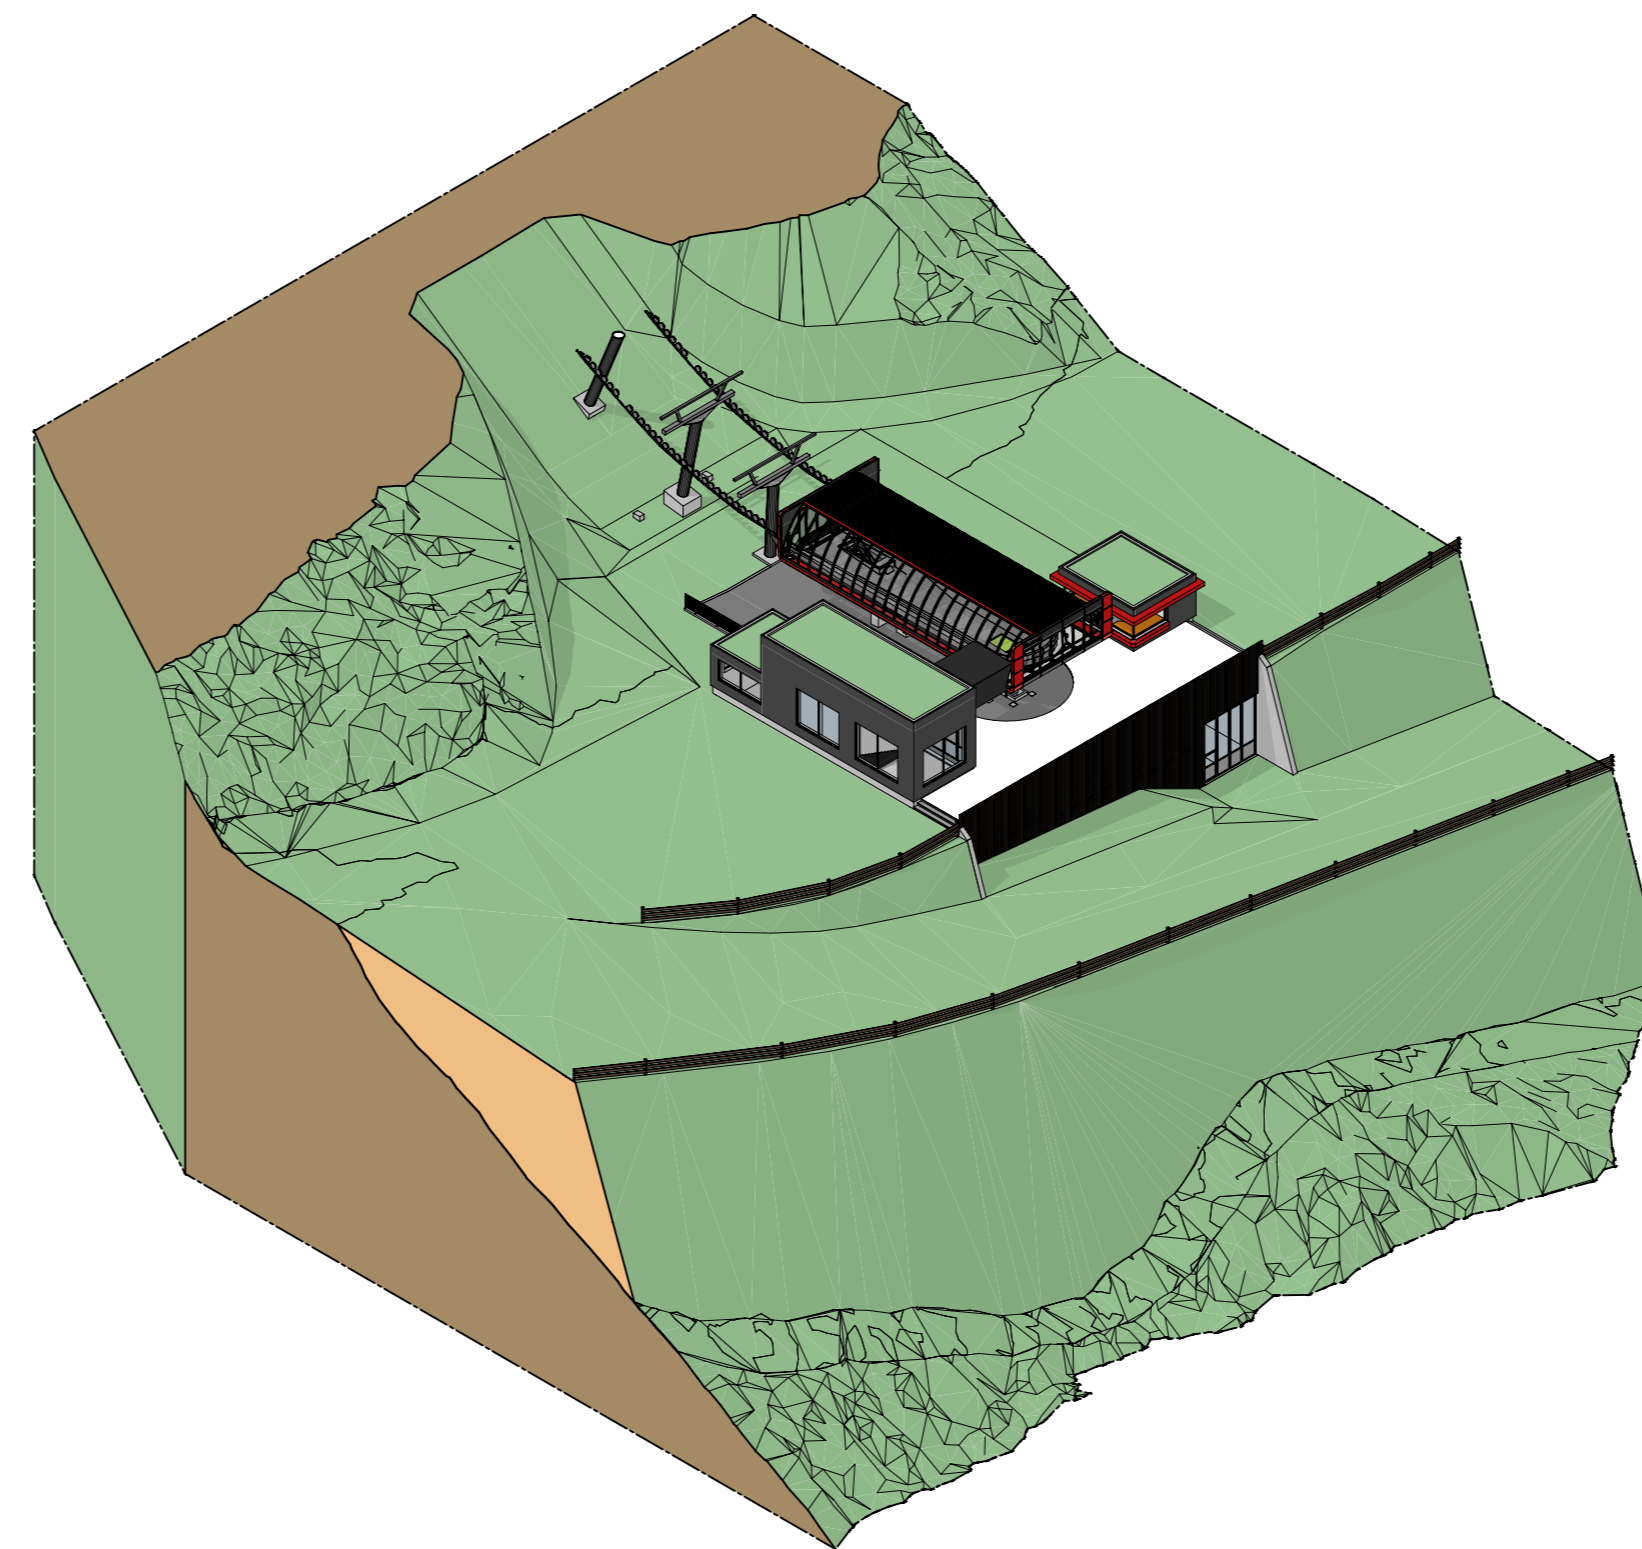

OST 3D ANSICHT - PROSPETTO 3D EST M. 1:500

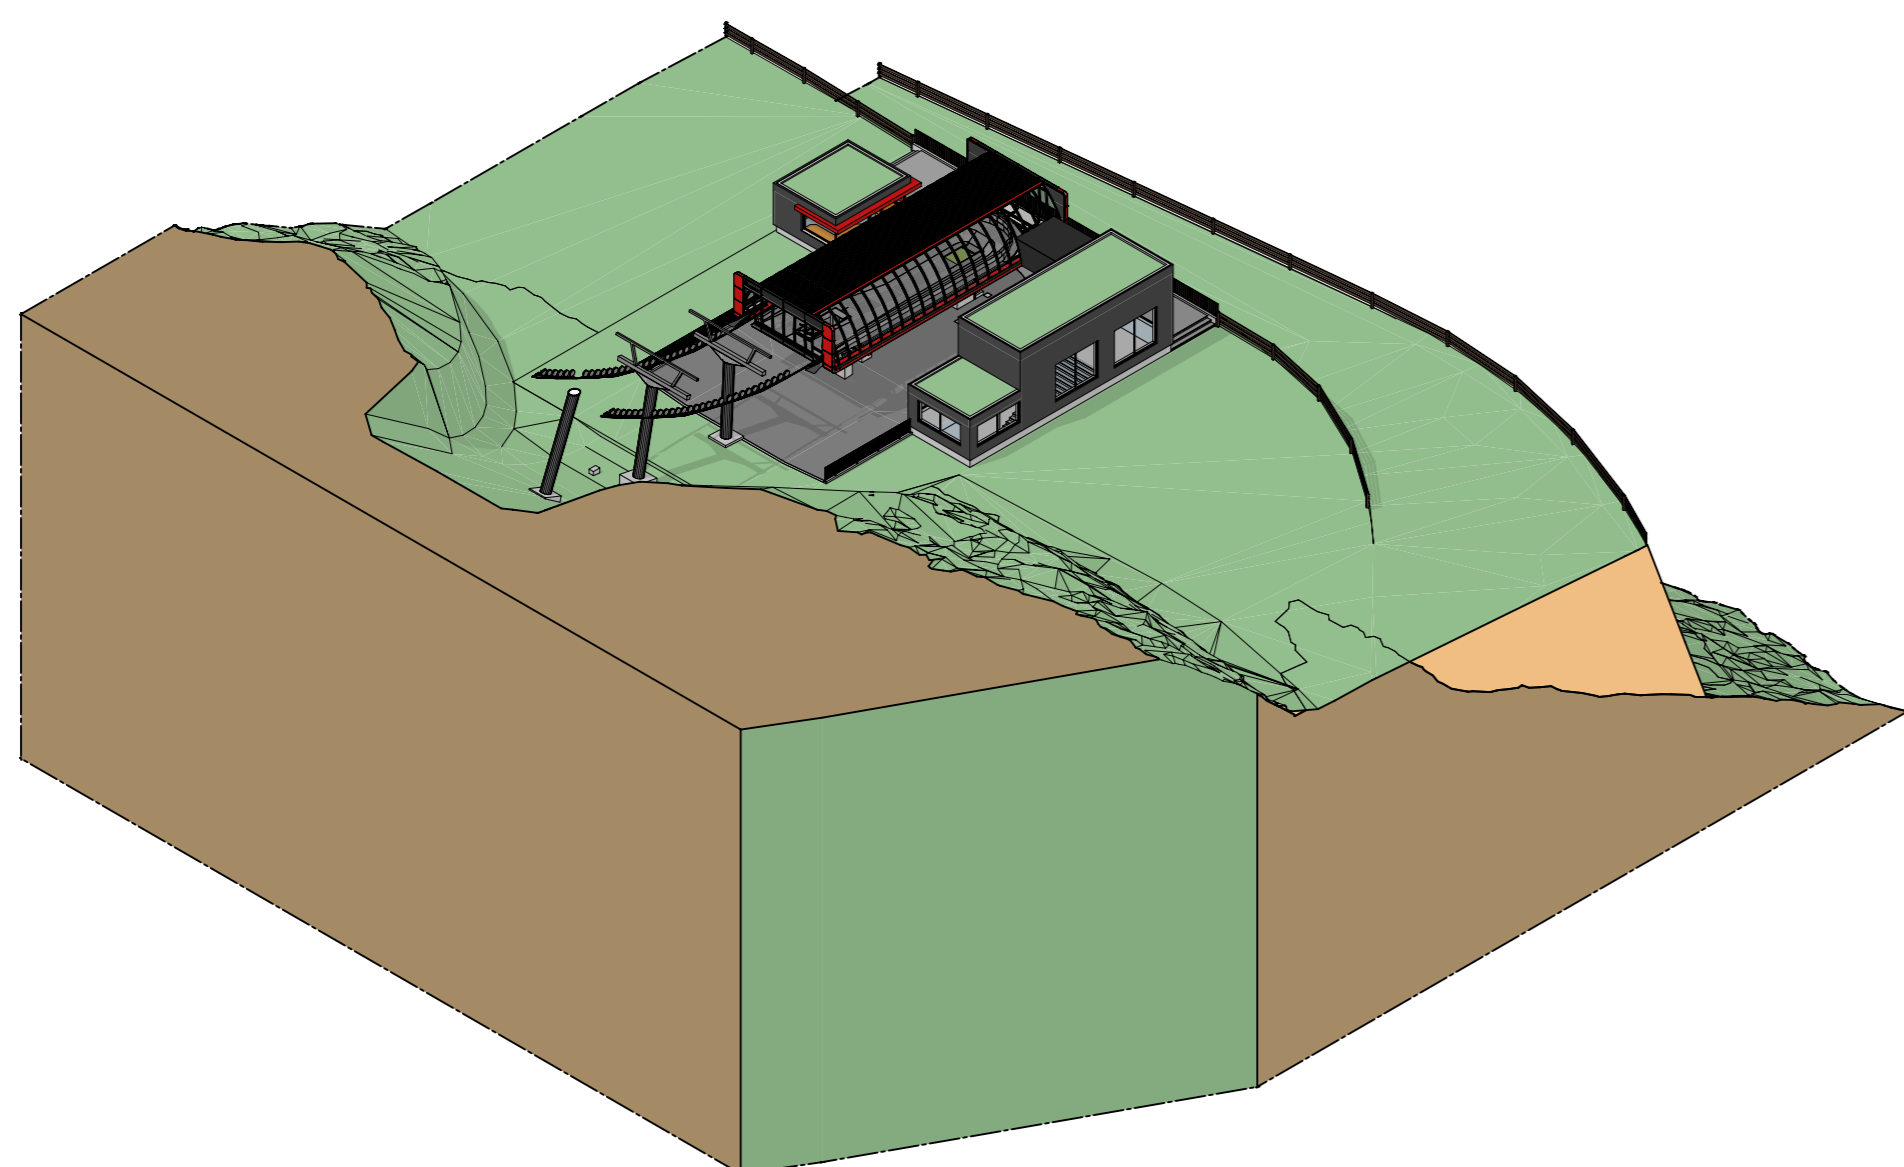

SÜD 3D ANSICHT - PROSPETTO 3D SUD M. 1:500

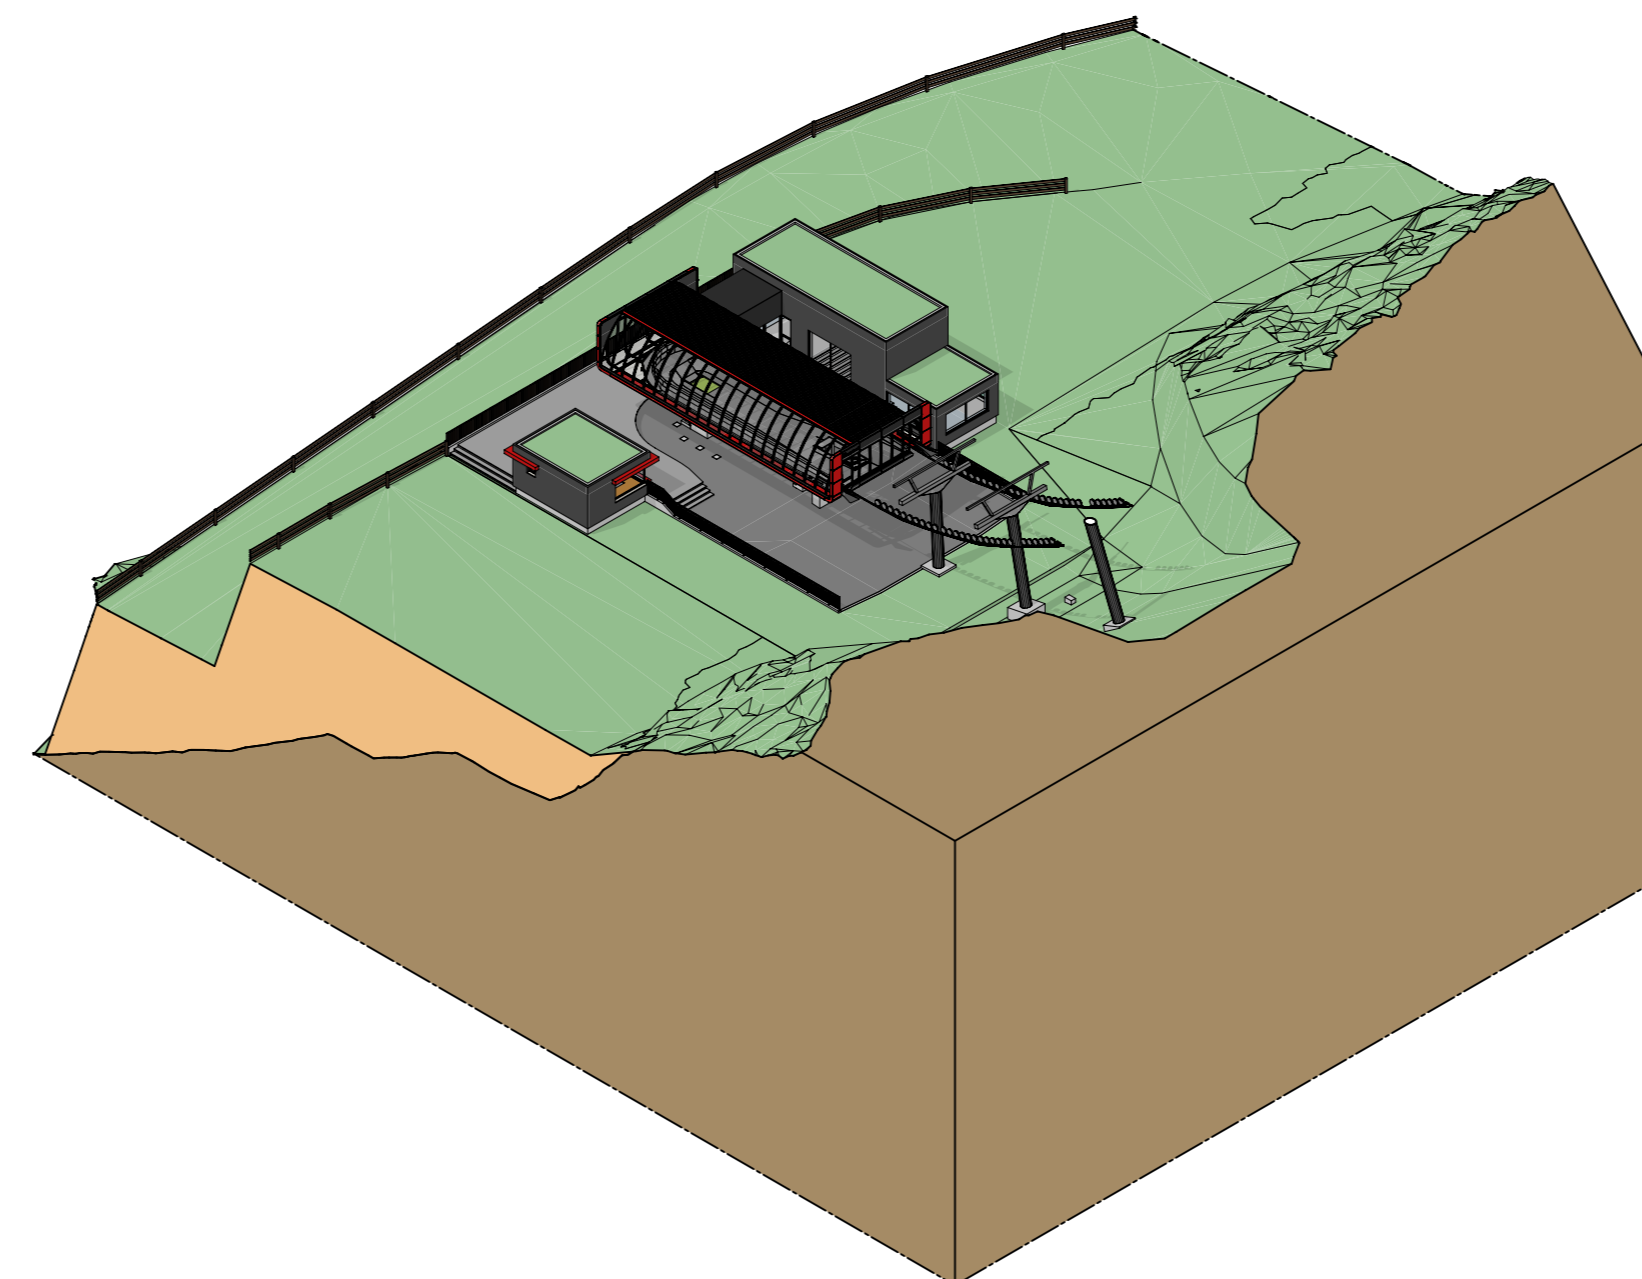

Gemeinde Ahrntal Comune di Valle Aurina		Aut. Prov. Bozen Prov. Aut. Bolzano	
Bauherr / Committente			
Klausberg Seilbahn AG / Klausberg Seilbahn SpA 39030 Steinhaus / Cadipietra Enz Schachen / Enz Schachen, 11 Telefon / Telefono: 0474 652155 E-Mail / E-mail: skiarena@klausberg.it		 Der Bauherr / Il committente	
Projekt		Progetto	
Erneuerung der Aufstiegsanlage SONNENLIFT mit Erweiterung der zugehörigen Skipisten		Rinnovo dell'impianto di risalita SONNENLIFT con ampliamento delle piste da sci annesse	
Dokumentensatz		Elenco documenti	
DEFINITIVES PROJEKT Dez. 2021		PROGETTO DEFINITIVO Dic. 2021	
Inhalt		Contenuto	
AUFSTIEGSANLAGE SONNENLIFT Talstation		IMPIANTO DI RISALITA SONNENLIFT Stazione di valle	
Ansichten		1:100	Prospetti
3D Ansichten		1:500	Prospetti 3D
1:100		1:100	
1:500		1:500	
 DR. ING. ERWIN GASSER VIA MICHAEL PACHER STR. 11 39031 BRUNECK - BRUNICO (BZ) ☎ 0039 0474 551679 - 📠 0039 335 6764366 📠 0039 0474 537724 - INFO@GASSER-INGENIEUR.IT WWW.GASSER-INGENIEUR.IT			
Der Projektant / Il progettista			
Datum	Projektleiter	Bearbeiter	Prüfer
Data	Capo progetto	Elaboratore	Controllore
Dez. 2021	P. Verginer	D. Gasser	E. Gasser
Datum	Bearbeiter	Rev.	Art der Änderung
Data	Elaboratore	Rev.	Tipo di modifica
30.12.2021	D. Gasser	0	Nicht revidiert
		Projektnummer	
		Numero progetto	
		G21-007	
		Dokumentnummer	
		Numero documento	
		G21007ALL1306	
Satz / Elenco			
DP			
Anlage / Allegato			
03.03D			