LÄNGSPROFIL SKIPISTE SONNENLIFT II M.1:1.000
PROFILO LONGITUDINALE PISTA DA SCI SONNENLIFT II

LEGENDE - LEGENDA

- best. Gelände - terreno esist.
- gepl. Skipiste - pista da sci in prog.
- Aufschüttung - riporto
- Aushub - demolizione

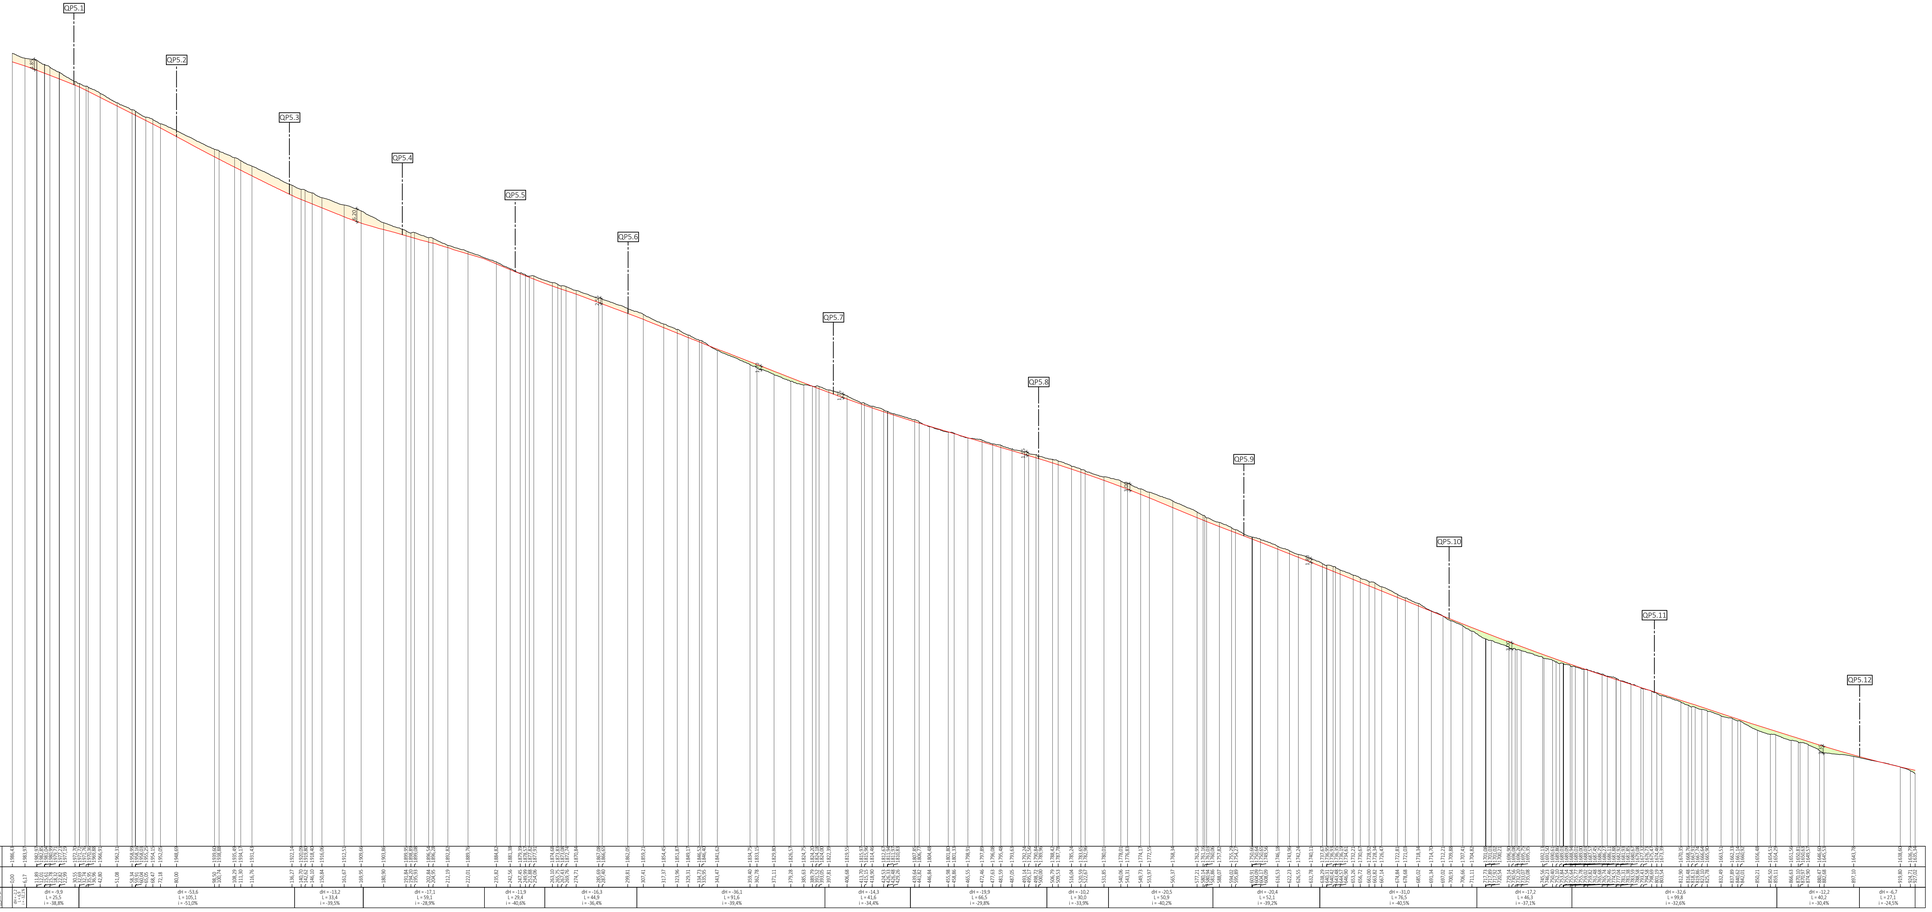

Gemeinde Ahrntal Comune di Valle Aurina	Aut. Prov. Bozen Prov. Aut. Bolzano

Bauherr / Committente

Klausberg Seilbahn AG /
Klausberg Seilbahn SpA
39030 Steinhaus / Cadipietra
Enz Schachen / Enz Schachen, 11
Telefon / Telefono: 0474 652155
E-Mail / E-mail: skiarena@klausberg.it

Klausberg SKIARENA

Digital unterschrieben von Erwin Gasser
DN: C=IT, O=ORDINE INGEGNERI TRENTO
E ROVERETO, OU=Ing. ERWIN GASSER
Datum: 2021.12.01 14:01:16 +01'00'

Der Bauherr / Il committente

Projekt	Progetto
Erneuerung der Aufstiegsanlage SONNENLIFT mit Erweiterung der zugehörigen Skipisten	Rinnovo dell'impianto di risalita SONNENLIFT con ampliamento delle piste da sci annesse

Dokumentensatz		Elenco documenti	
DEFINITIVES PROJEKT	Dez. 2021	**PROGETTO DEFINITIVO**	Dic. 2021

Inhalt		Contenuto	
SKIPISTE SONNENLIFT II		PISTA DA SCI SONNENLIFT II	
Längsprofil	1:1000	Profilo longitudinale	1:1000

GASSER INGENIEUR

DR. ING. ERWIN GASSER
VIA - MICHAEL PACHER - STR 11
39031 BRUNECK - BRUNICO (BZ)
TEL 0039 0474 551679 - MOBIL-CELL 0039 335 6784366
FAX 0039 0474 337724 - INFO@GASSER-INGENIEUR.IT
WWW.GASSER-INGENIEUR.IT

Digital unterschrieben von Erwin Gasser
DN: C=IT, O=ORDINE INGEGNERI TRENTO
E ROVERETO, OU=Ing. ERWIN GASSER
Datum: 2021.12.01 13:56:16 +01'00'

Der Projektant / Il progettista

Datum Data	Projektleiter Capo progetto	Bearbeiter Elaboratore	Prüfer Controllore	Freigabe Approvazione	Projektnummer Numero progetto
Dez. 2021	P. Verginer	P. Verginer	-	E. Gasser	G21-007

Datum Data	Bearbeiter Elaboratore	Rev. Rev.	Art der Änderung Tipo di modifica	Dokumentnummer Numero documento
30.12.2021	R.Clara	0	Nicht revisioniert	G210074ALL1714

Satz / Elenco: DP

Anlage / Allegato: 03.07M

H/B = 500 / 1255 (0.63m²)

Allplan 2021