




QUERPROFIL - SEZIONE Q1 1:500

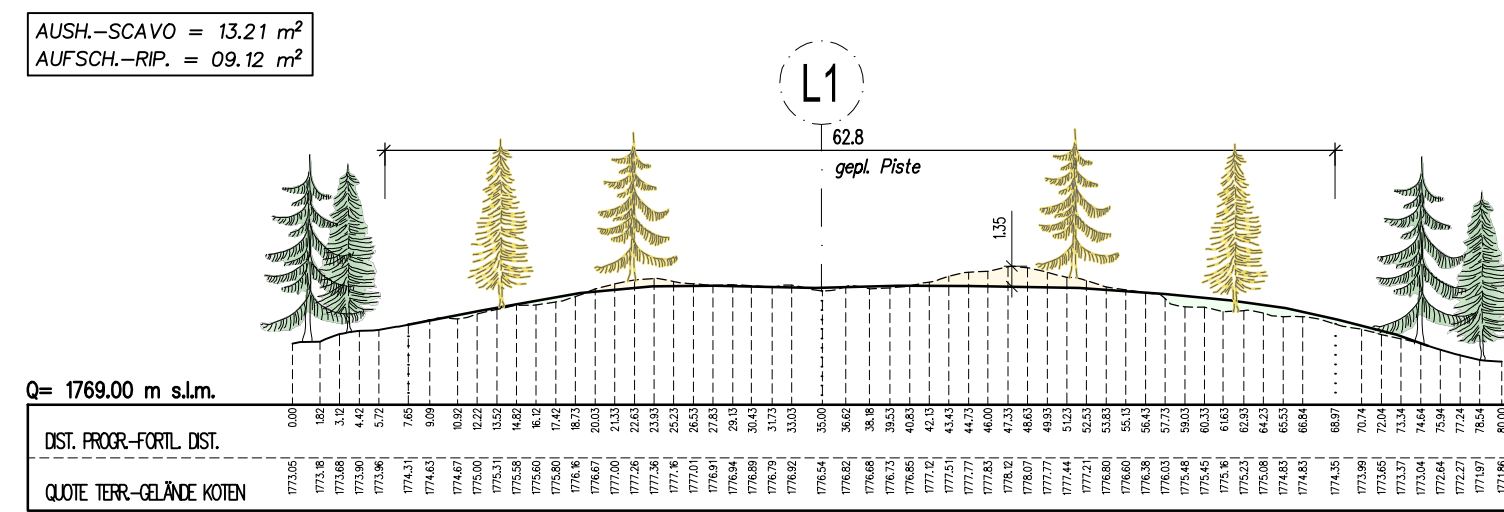


QUERPROFIL - SEZIONE Q2 1:500

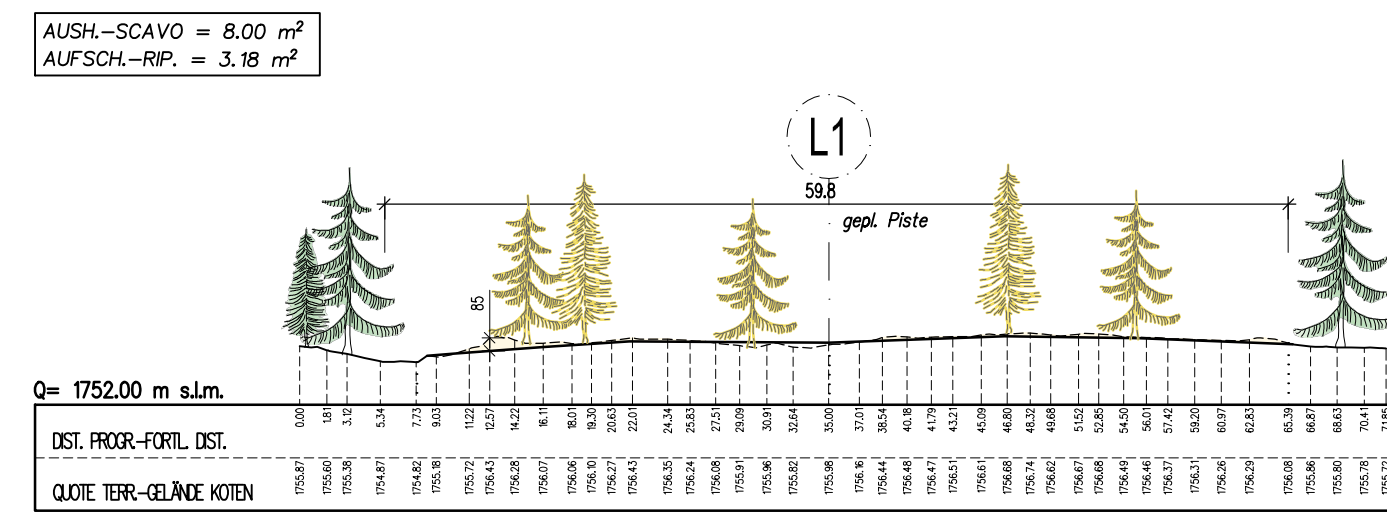


QUERPROFIL - SEZIONE Q3 1:500

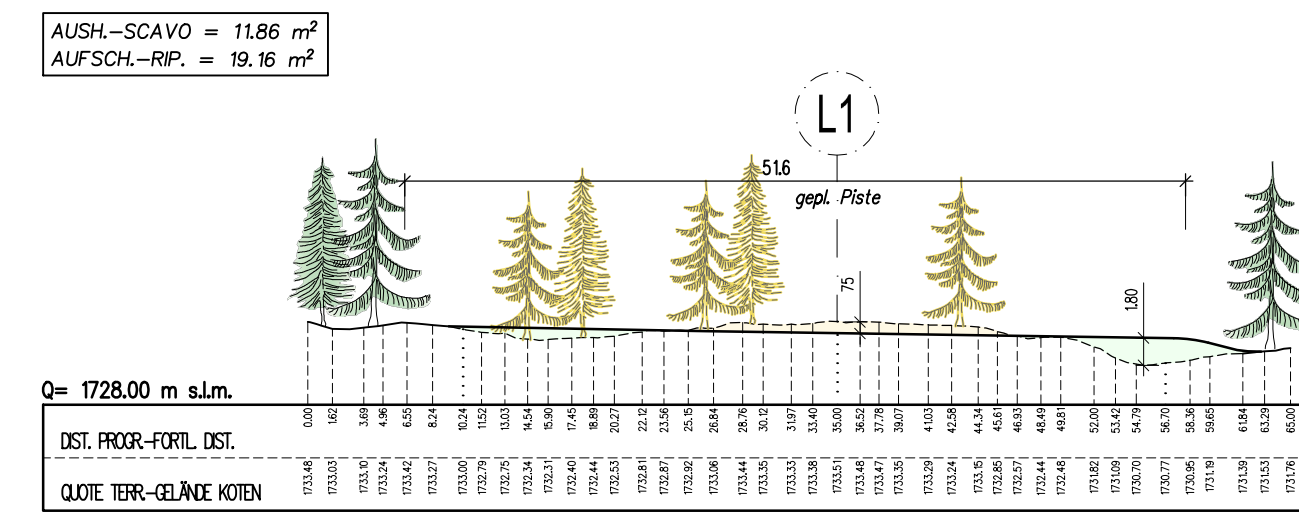


QUERPROFIL - SEZIONE Q4 1:500

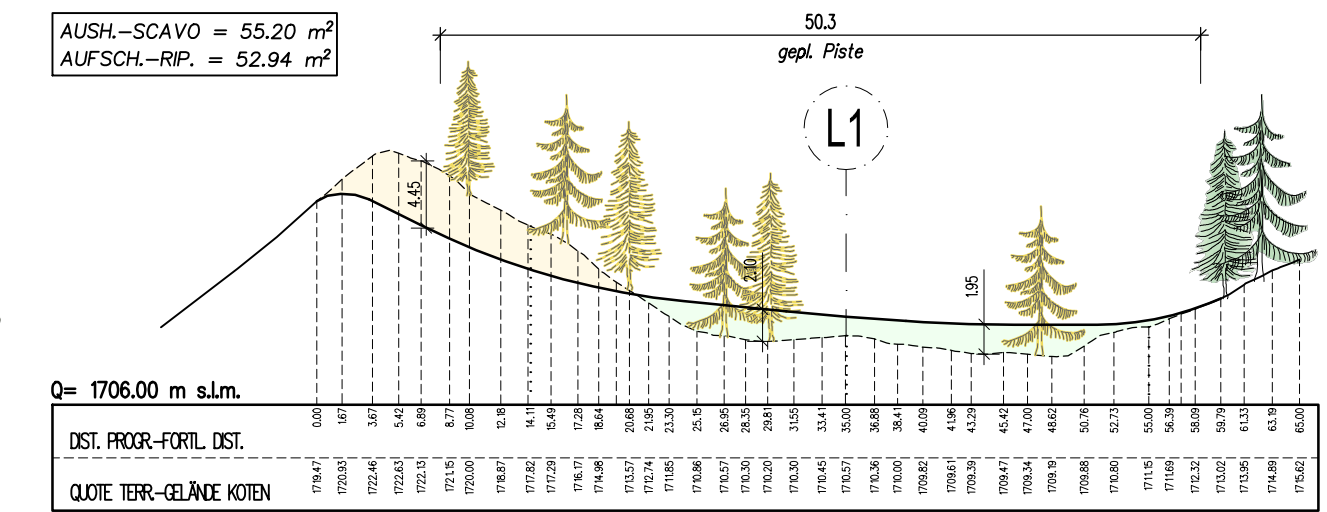


QUERPROFIL - SEZIONE Q5 1:500

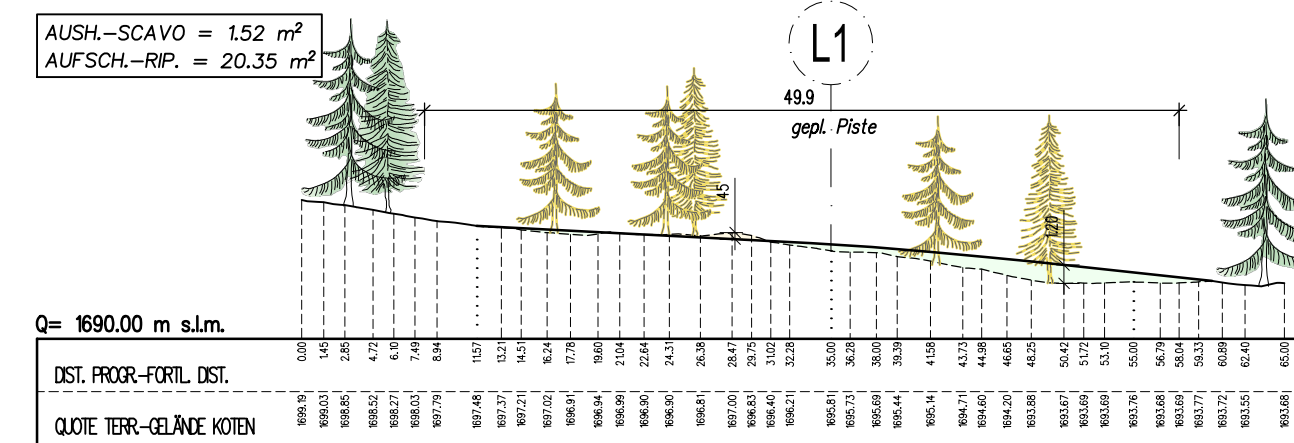


QUERPROFIL - SEZIONE Q6 1:500

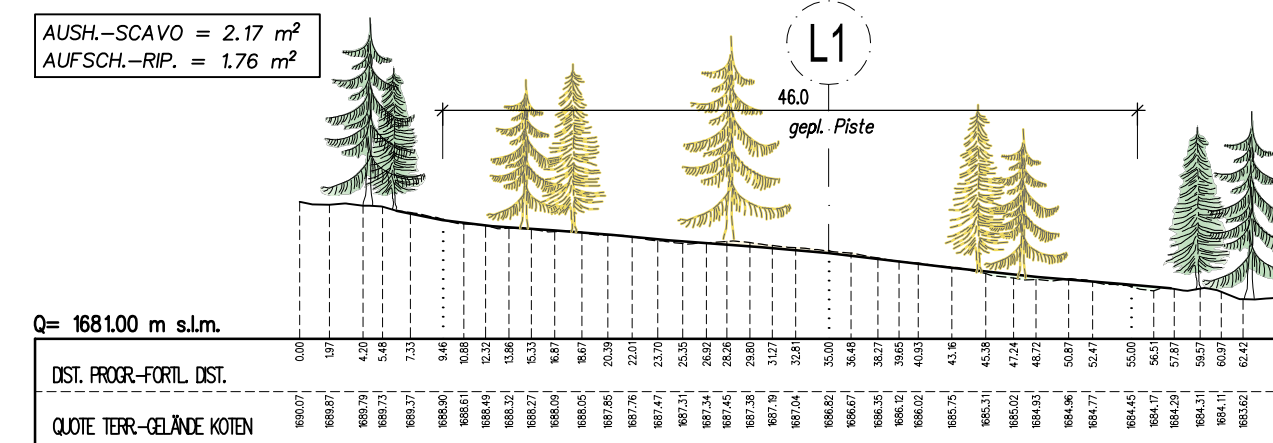


QUERPROFIL - SEZIONE Q7 1:500

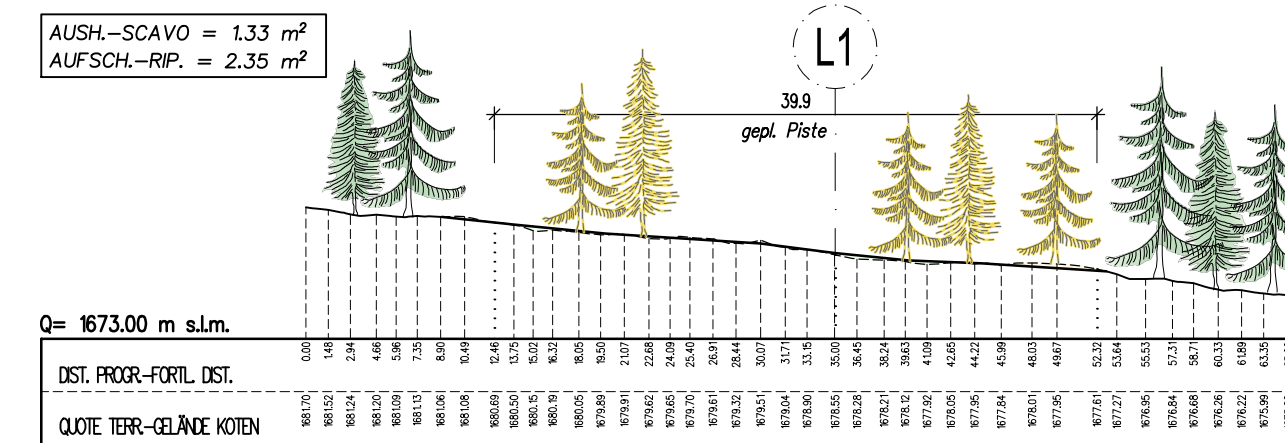


QUERPROFIL - SEZIONE Q8 1:500

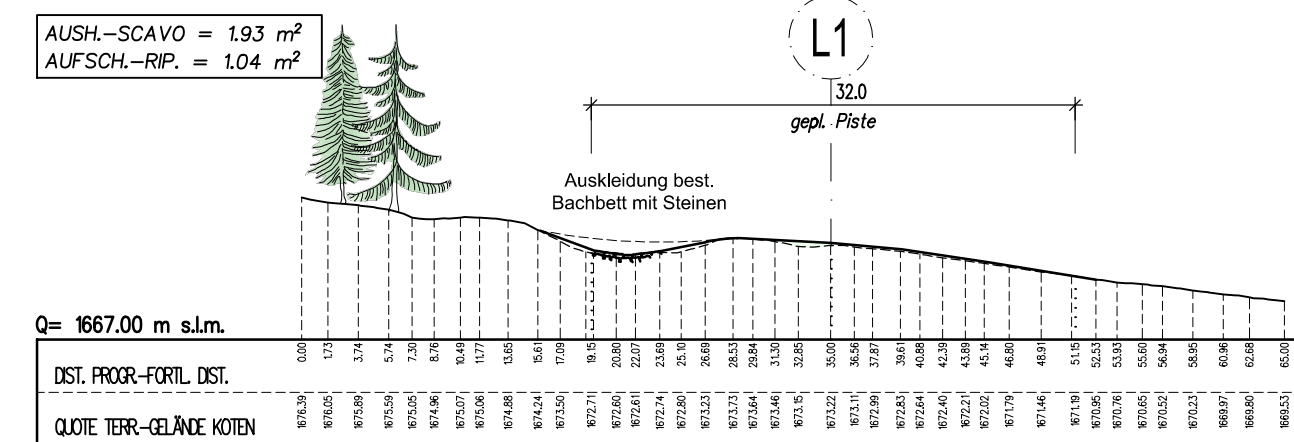

QUERPROFIL - SEZIONE Q9 1:500

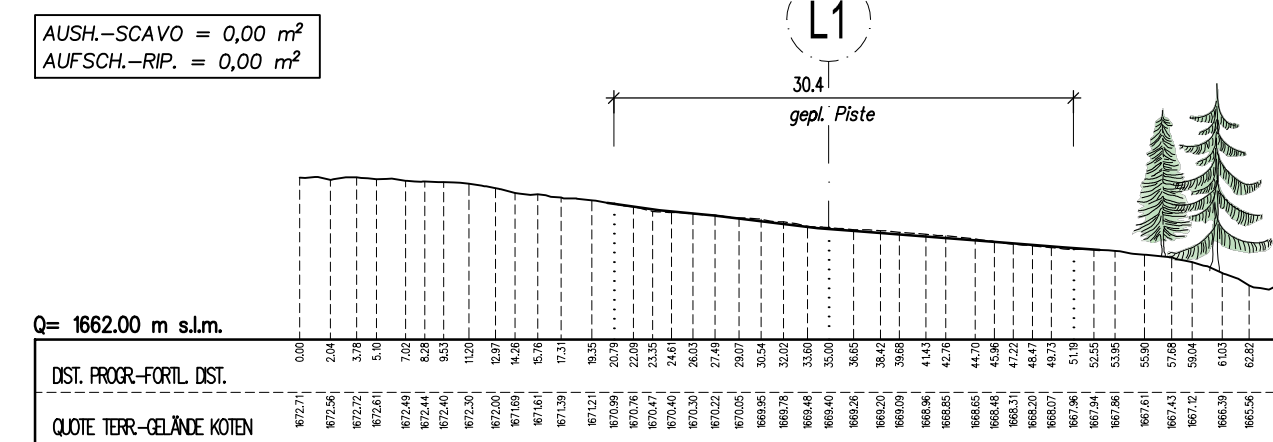

QUERPROFIL - SEZIONE Q10 1:500

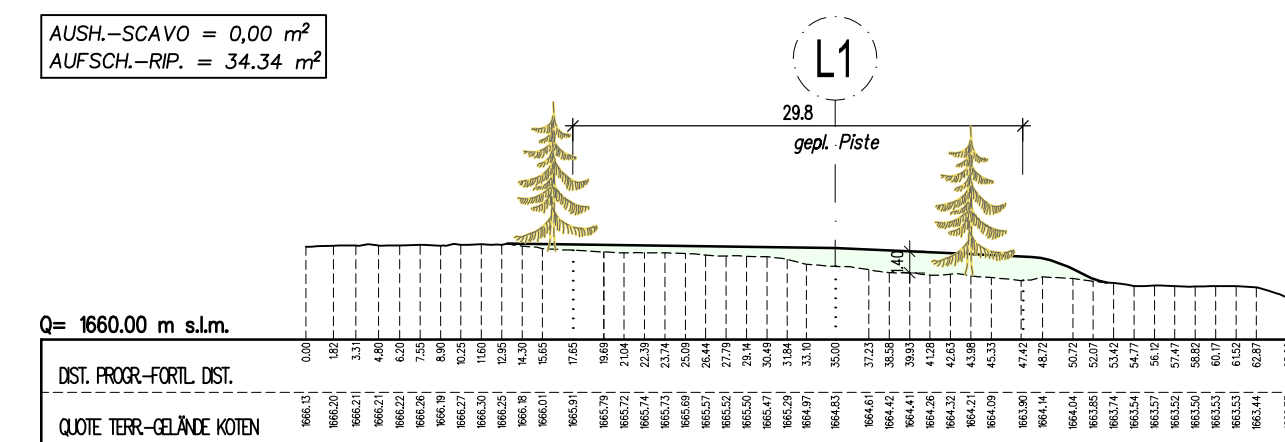

TECHNISCHE DATEN – DATI TECNICI  
SKIPISTE "PORZEN"

TOT. AUSHÜB-SCAVO = ca. 4.245 m<sup>3</sup>  
TOT. AUFSCHÜTTUNG-RIPORTO = ca. 5.800 m<sup>3</sup>

AUTONOME PROVINZ BOZEN - GEMEINDE SEXTEN  
PROVINCIA AUTONOMA DI BOLZANO - COMUNE DI SESTO 22056

UMWELTVERTRÄGLICHKEITSSTUDIE  
STUDIO DI IMPATTO AMBIENTALE

ERNEUERUNG UND ERWEITERUNG DER AUFSTIEGSANLAGE "PORZEN"  
MIT UMBENENNUNG IN "GAMSSTEIG" UND OPTIMIERUNG DER  
PISTENANBINDUNG IM SKIGEBIET ROTWAND

RINNOVO E AMPLIAMENTO DELL'IMPIANTO DI RISALITA "PORZEN"  
CON CAMBIO NOME IN "GAMSSTEIG" E MIGLIORAMENTO DEL  
COLLEGAMENTO DELLE PISTE NELL'AREA SCIISTICA CRODA ROSSA

INHALT / CONTENUTO

SKIPISTE "PORZEN" UND "PARFAL"

Querprofile Skipiste "PORZEN"  
Mst. 1:500

Feb. 2023	F.B.	A.T.
Datum	bearb.	gepr.
data	elab.	esam.
Anlage		Allegato

C-3.1


AUFTRAGGEBER / COMMITTENTE

3 ZINNEN AG  
Schattenweg 2F  
I-39038 Innichen - Vierschach



PROJEKTANT UND KOORDINATOR / PROGETTISTA E COORDINATORE

**iPM**  
Ingenieurbüro - Studio di ingegneria  
Dr. Ing. Markus Pescolderrung  
Dr. Ing. Udo Mall  
I-39031 Bruneck/Brunico, Gilmpfatz/piazza Gilm 2  
t. 0474/050005 f. 0474/050006 info@ipm.bz

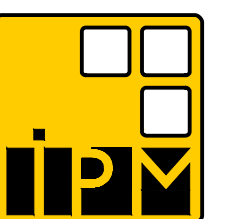

ARBEITSGRUPPE / GRUPPO DI LAVORO

PLANUNGSBÜRO  
Dr. Matthias Platzer  
I-39100 Bozen - Andreas Hofer Str. 9  
Tel. 0474/050072 www.alpinexpert.it

BAUKANZLEI  
Sulzenbacher & Partner  
I-39031 Bruneck - Goethestraße 13d  
Tel. 0474/410949 www.sulzenbacher-ing.it

UMWELT GIS  
Dr. Stefan Gasser  
I-39032 Brixen - Köstianstraße 119/A  
Tel. 0472/971052 www.umwelt-gis.it

PLANSTUDIO  
Geom. Alex Trojer & Dr. Ing. Mark Winkler  
I-39030 St. Lorenzen - Bruneckerstr. 14/A  
Tel. 0474/476262 www.planstudio.net



Diese Zeichnung darf ohne unsere Genehmigung weder vervielfältigt noch Dritten zugänglich gemacht werden.  
È vietata la riproduzione nonché la trasmissione a terzi di questo documento senza la nostra autorizzazione.