




LÄNGSPROFIL BACH - LB 1:250

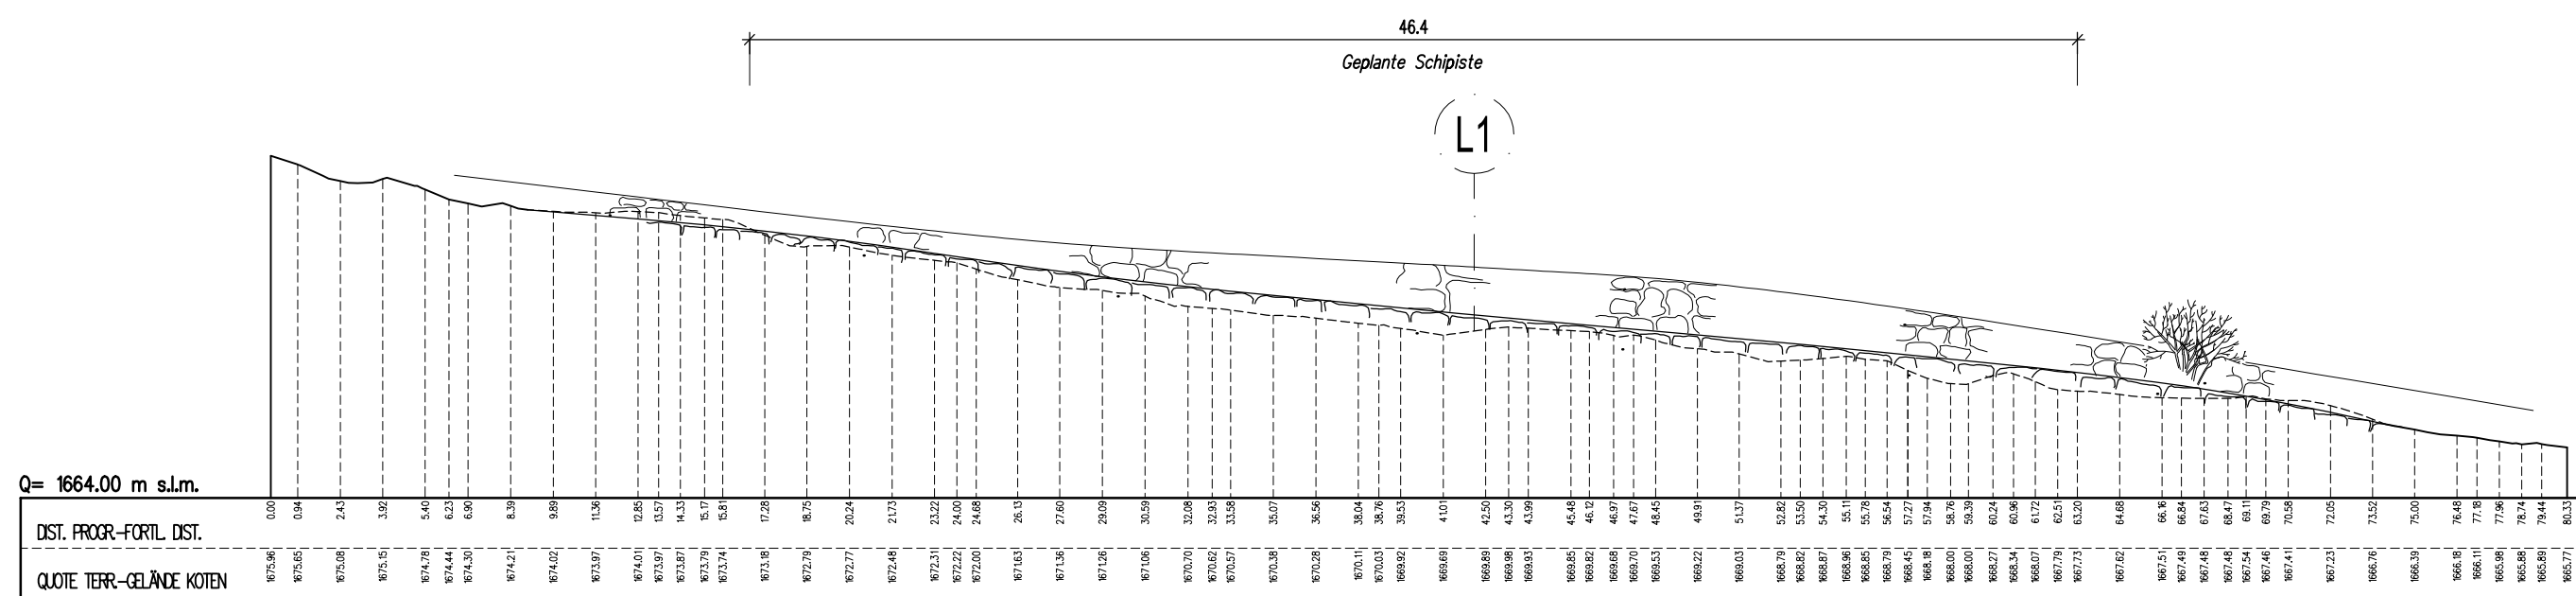

REGELPROFIL BACHQUERUNG 1:100

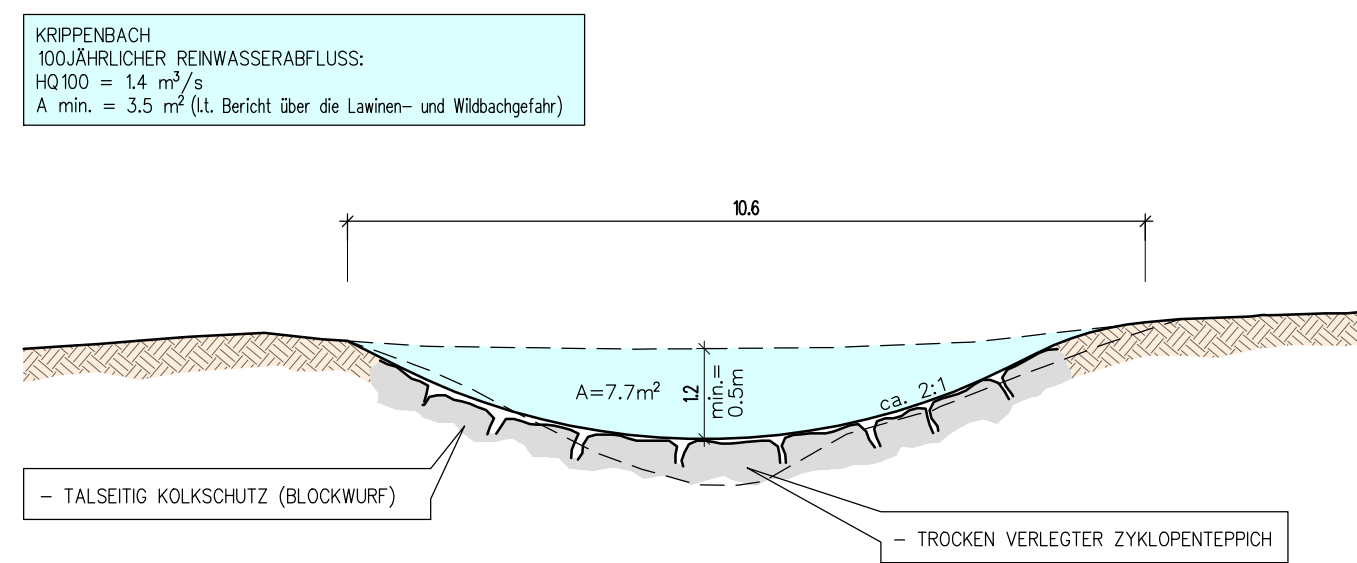

- LEGENDE – LEGENDA
- ⊕ POLYGONPUNKT – PUNTO POLIGONALE
 - ⊕ 1370,20 VERMESSUNGSPUNKT MIT HÖHENQUOTE – PUNTO DI QUOTA
 - ▭ GEBÄUDE – EDIFICIO
 - ▨ BESTEHENDE SCHIPISTE – PISTA DA SCI ESISTENTE
 - ▨ GEPLANTE SCHIPISTE – PISTA DA SCI IN PROGETTO
 - ▨ BESTEHENDER ZUFARTSWEG – SENTIERO DI ACCESSO ESISTENTE
 - ▨ GEPLANTE ZUFARTSWEG – SENTIERO DI ACCESSO IN PROG.
 - ××××× ZAUN – STECCATO
 - MAUER – MURO
 - SCHICHTENLINIEN – ISOIPSE

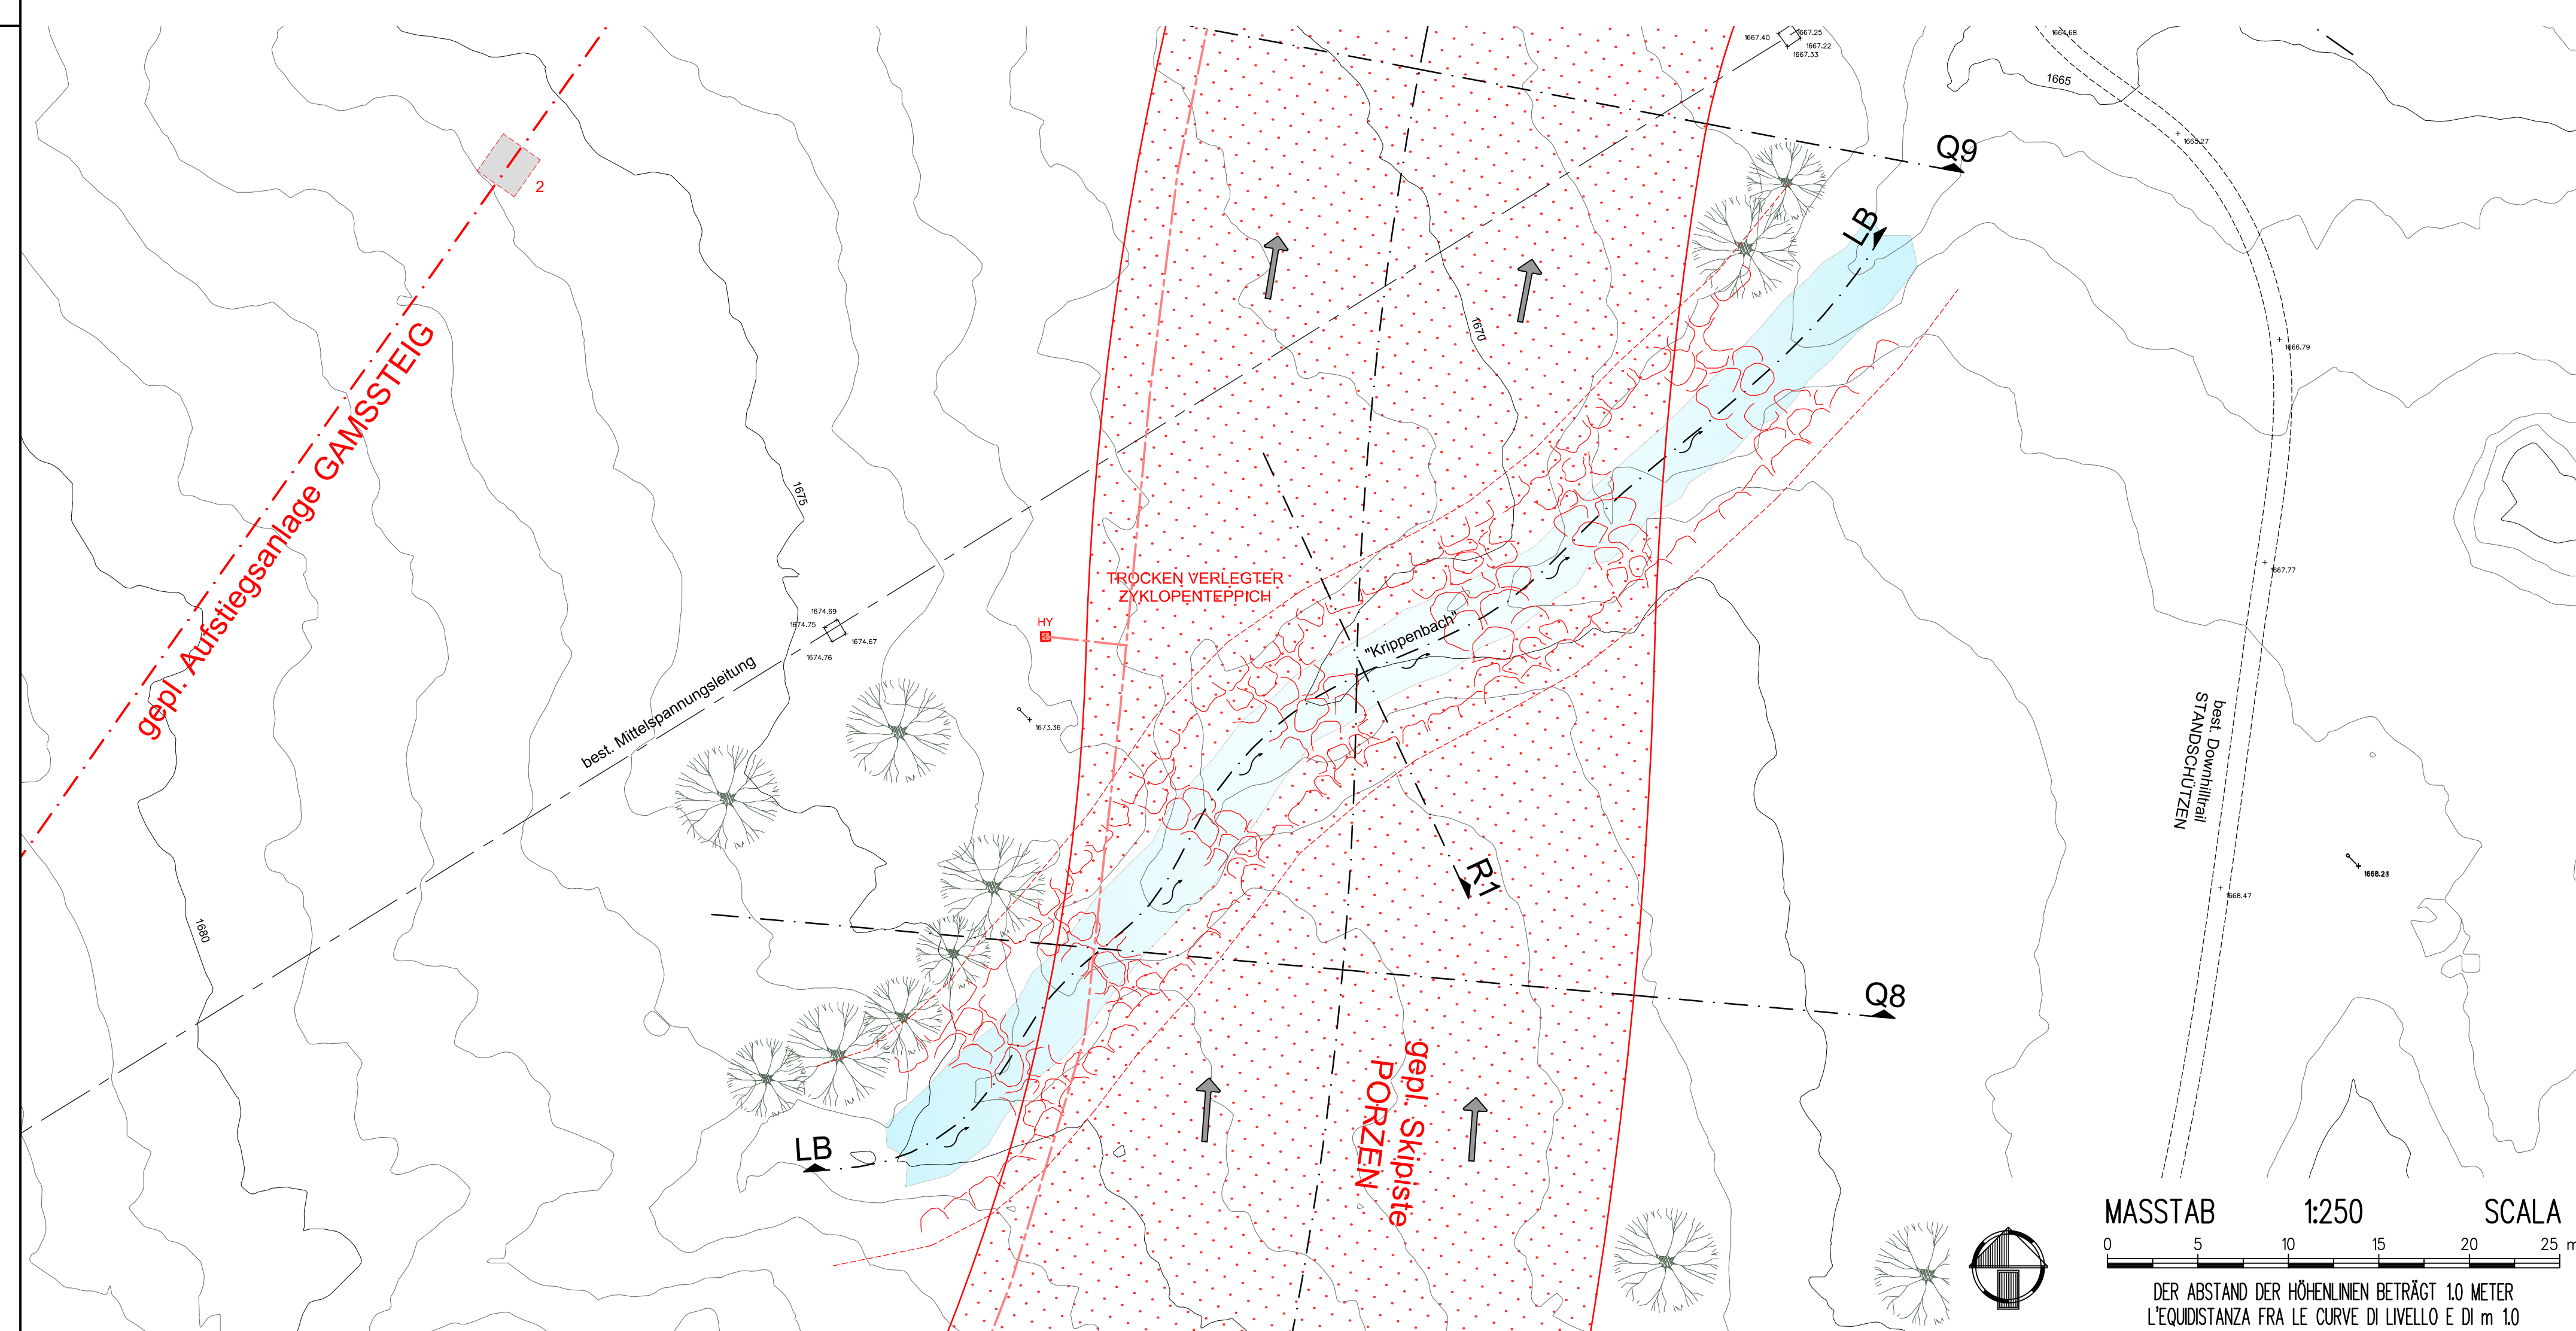

AUTONOME PROVINZ BOZEN - GEMEINDE SEXTEN
PROVINCIA AUTONOMA DI BOLZANO - COMUNE DI SESTO 22056

UMWELTVERTRÄGLICHKEITSSTUDIE
STUDIO DI IMPATTO AMBIENTALE

ERNEUERUNG UND ERWEITERUNG DER AUFSTIEGSANLAGE "PORZEN" MIT UMBENENNUNG IN "GAMSSTEIG" UND OPTIMIERUNG DER PISTENANBINDUNG IM SKIGEBIET ROTWAND
RINNOVO E AMPLIAMENTO DELL'IMPIANTO DI RISALITA "PORZEN" CON CAMBIO NOME IN "GAMSSTEIG" E MIGLIORAMENTO DEL COLLEGAMENTO DELLE PISTE NELL'AREA SCIISTICA CRODA ROSSA

INHALT / CONTENUTO

SKIPISTE "PORZEN" UND "PARFAL"

Detail Bachquerung
Mst. 1:250 / 100

Feb. 2023	F.B.	A.T.
Datum data	bearb. elab.	gepr. esam.
Anlage		Allegato

C-3.4

AUFTRAGGEBER / COMMITTENTE

3 ZINNEN AG
Schattenweg 2F
I-39038 Innichen - Vierschach

PROJEKTANT UND KOORDINATOR / PROGETTISTA E COORDINATORE

iPM
Ingenieurbüro - Studio di ingegneria
Dr. Ing. Markus Pescollerung
Dr. Ing. Udo Mall
I-39031 Bruneck/Brunico, Gilmpfatz/piazza Gilm 2
t. 0474/050005 f. 0474/050006 info@ipm.bz

ARBEITSGRUPPE / GRUPPO DI LAVORO

<p>PLANUNGSBÜRO Dr. Matthias Platzer I-39100 Bozen - Andreas Hofer Str. 9 Tel. 0474/050072 www.alpinexpert.it</p>	<p>BAUKANZLEI Sulzenbacher & Partner I-39031 Bruneck - Goethestraße 13d Tel. 0474/410949 www.sulzenbacher-ing.it</p>	<p>UMWELT GIS Dr. Stefan Gasser I-39042 Brixen - Köstnerstraße 119/A Tel. 0472/971052 www.umwelt-gis.it</p>	<p>PLANSTUDIO Geom. Alex Trojer & Dr. Ing. Mark Winkler I-39030 St. Lorenzen - Bruneckerstr. 14/A Tel. 0474/476262 www.planstudio.net</p>
---	--	---	---

Diese Zeichnung darf ohne unsere Genehmigung weder vervielfältigt noch Dritten zugänglich gemacht werden.
È vietata la riproduzione nonché la trasmissione a terzi di questo documento senza la nostra autorizzazione.