



SCHNITT - SEZIONE "A-A" 1:100

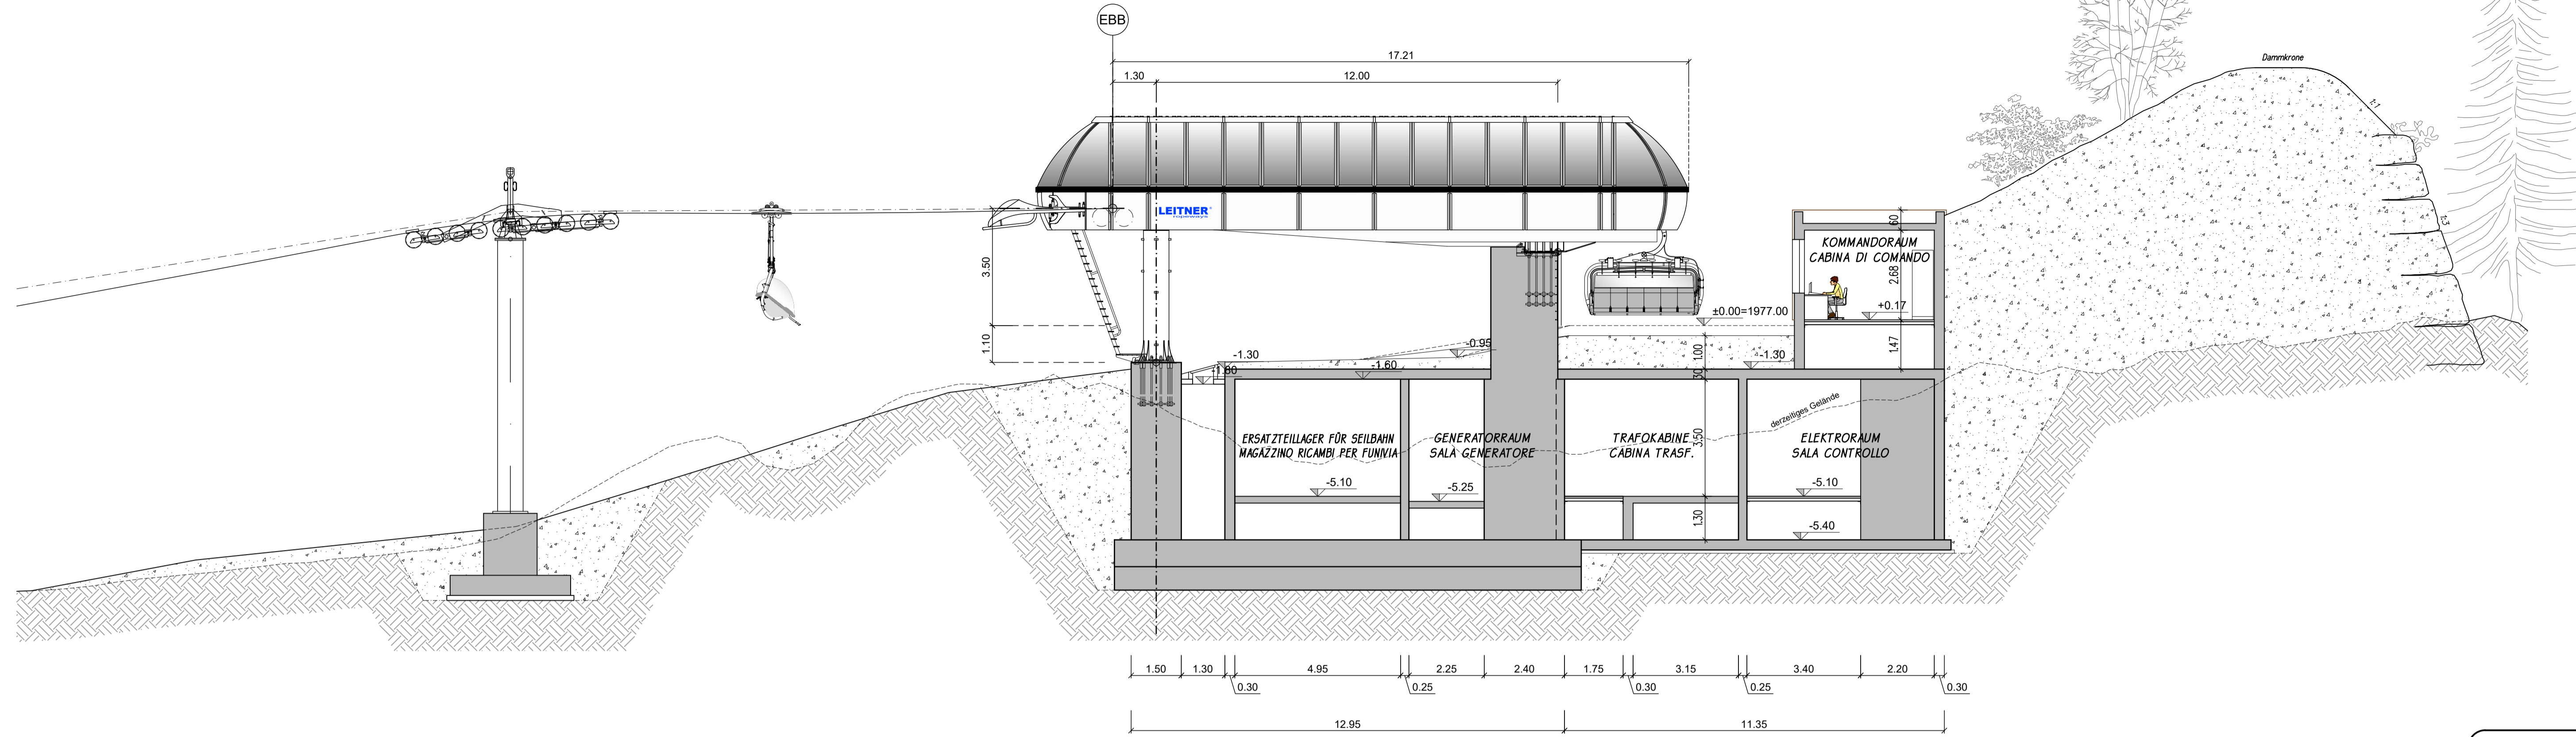


Ein- Ausstiegsebene / piano imbarco - sbarco  
±0.00 = 1977.00 m ü.d.M. / s.l.m.

GRUNDRISS UNTERGESCHOSS 1:100  
PIANTA PIANO SEMINTERRATO 1:100

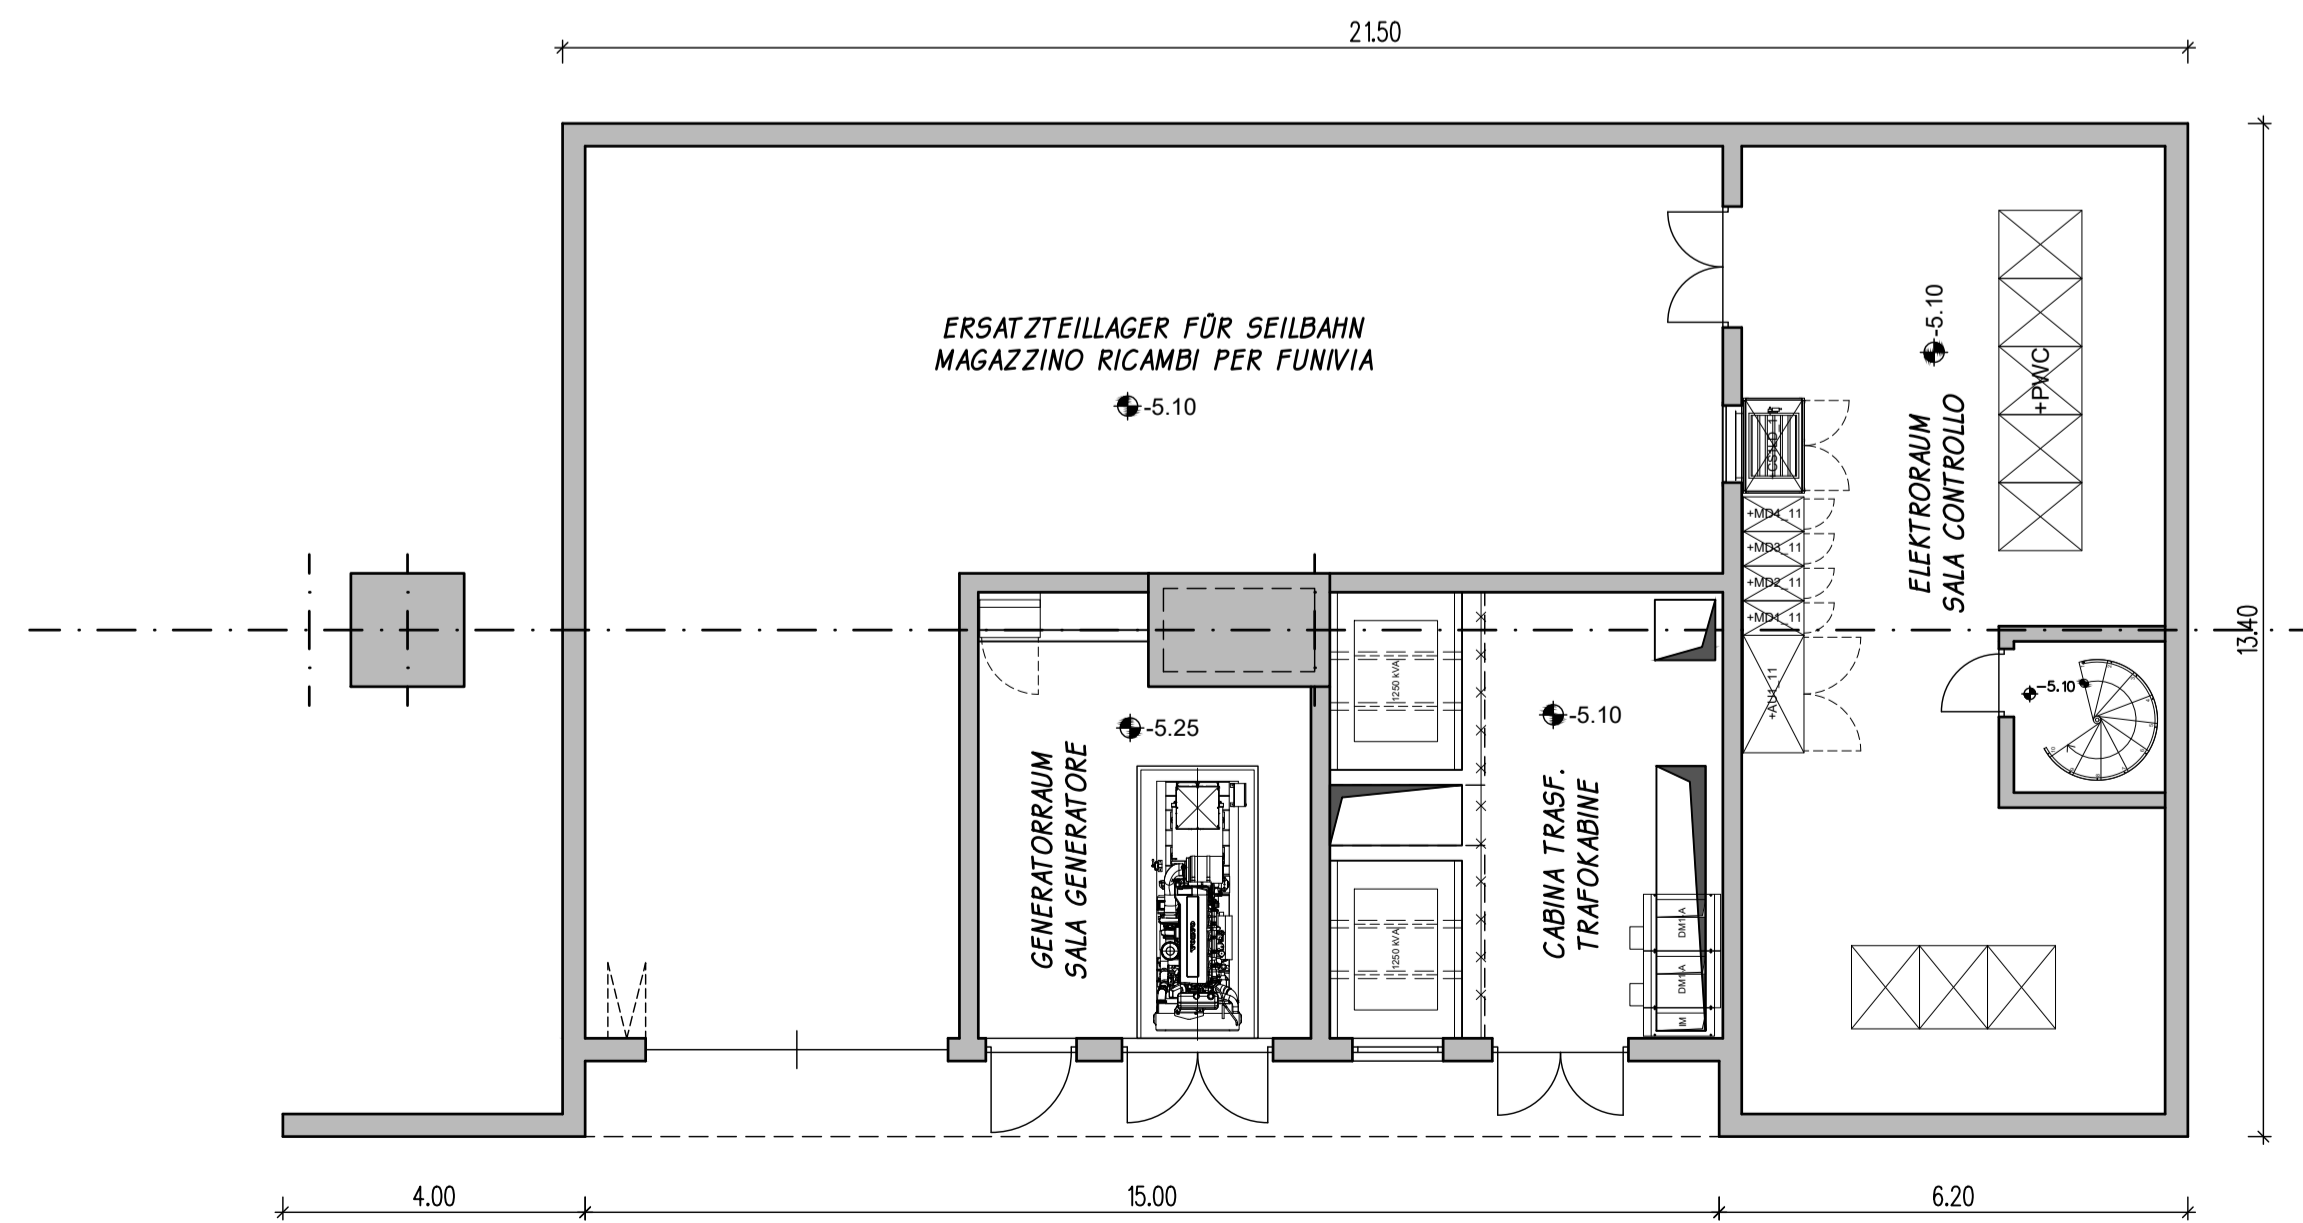

GRUNDRISS AUSSTIEGSEBENE 1:100  
PIANTA PIANO USCITA 1:100

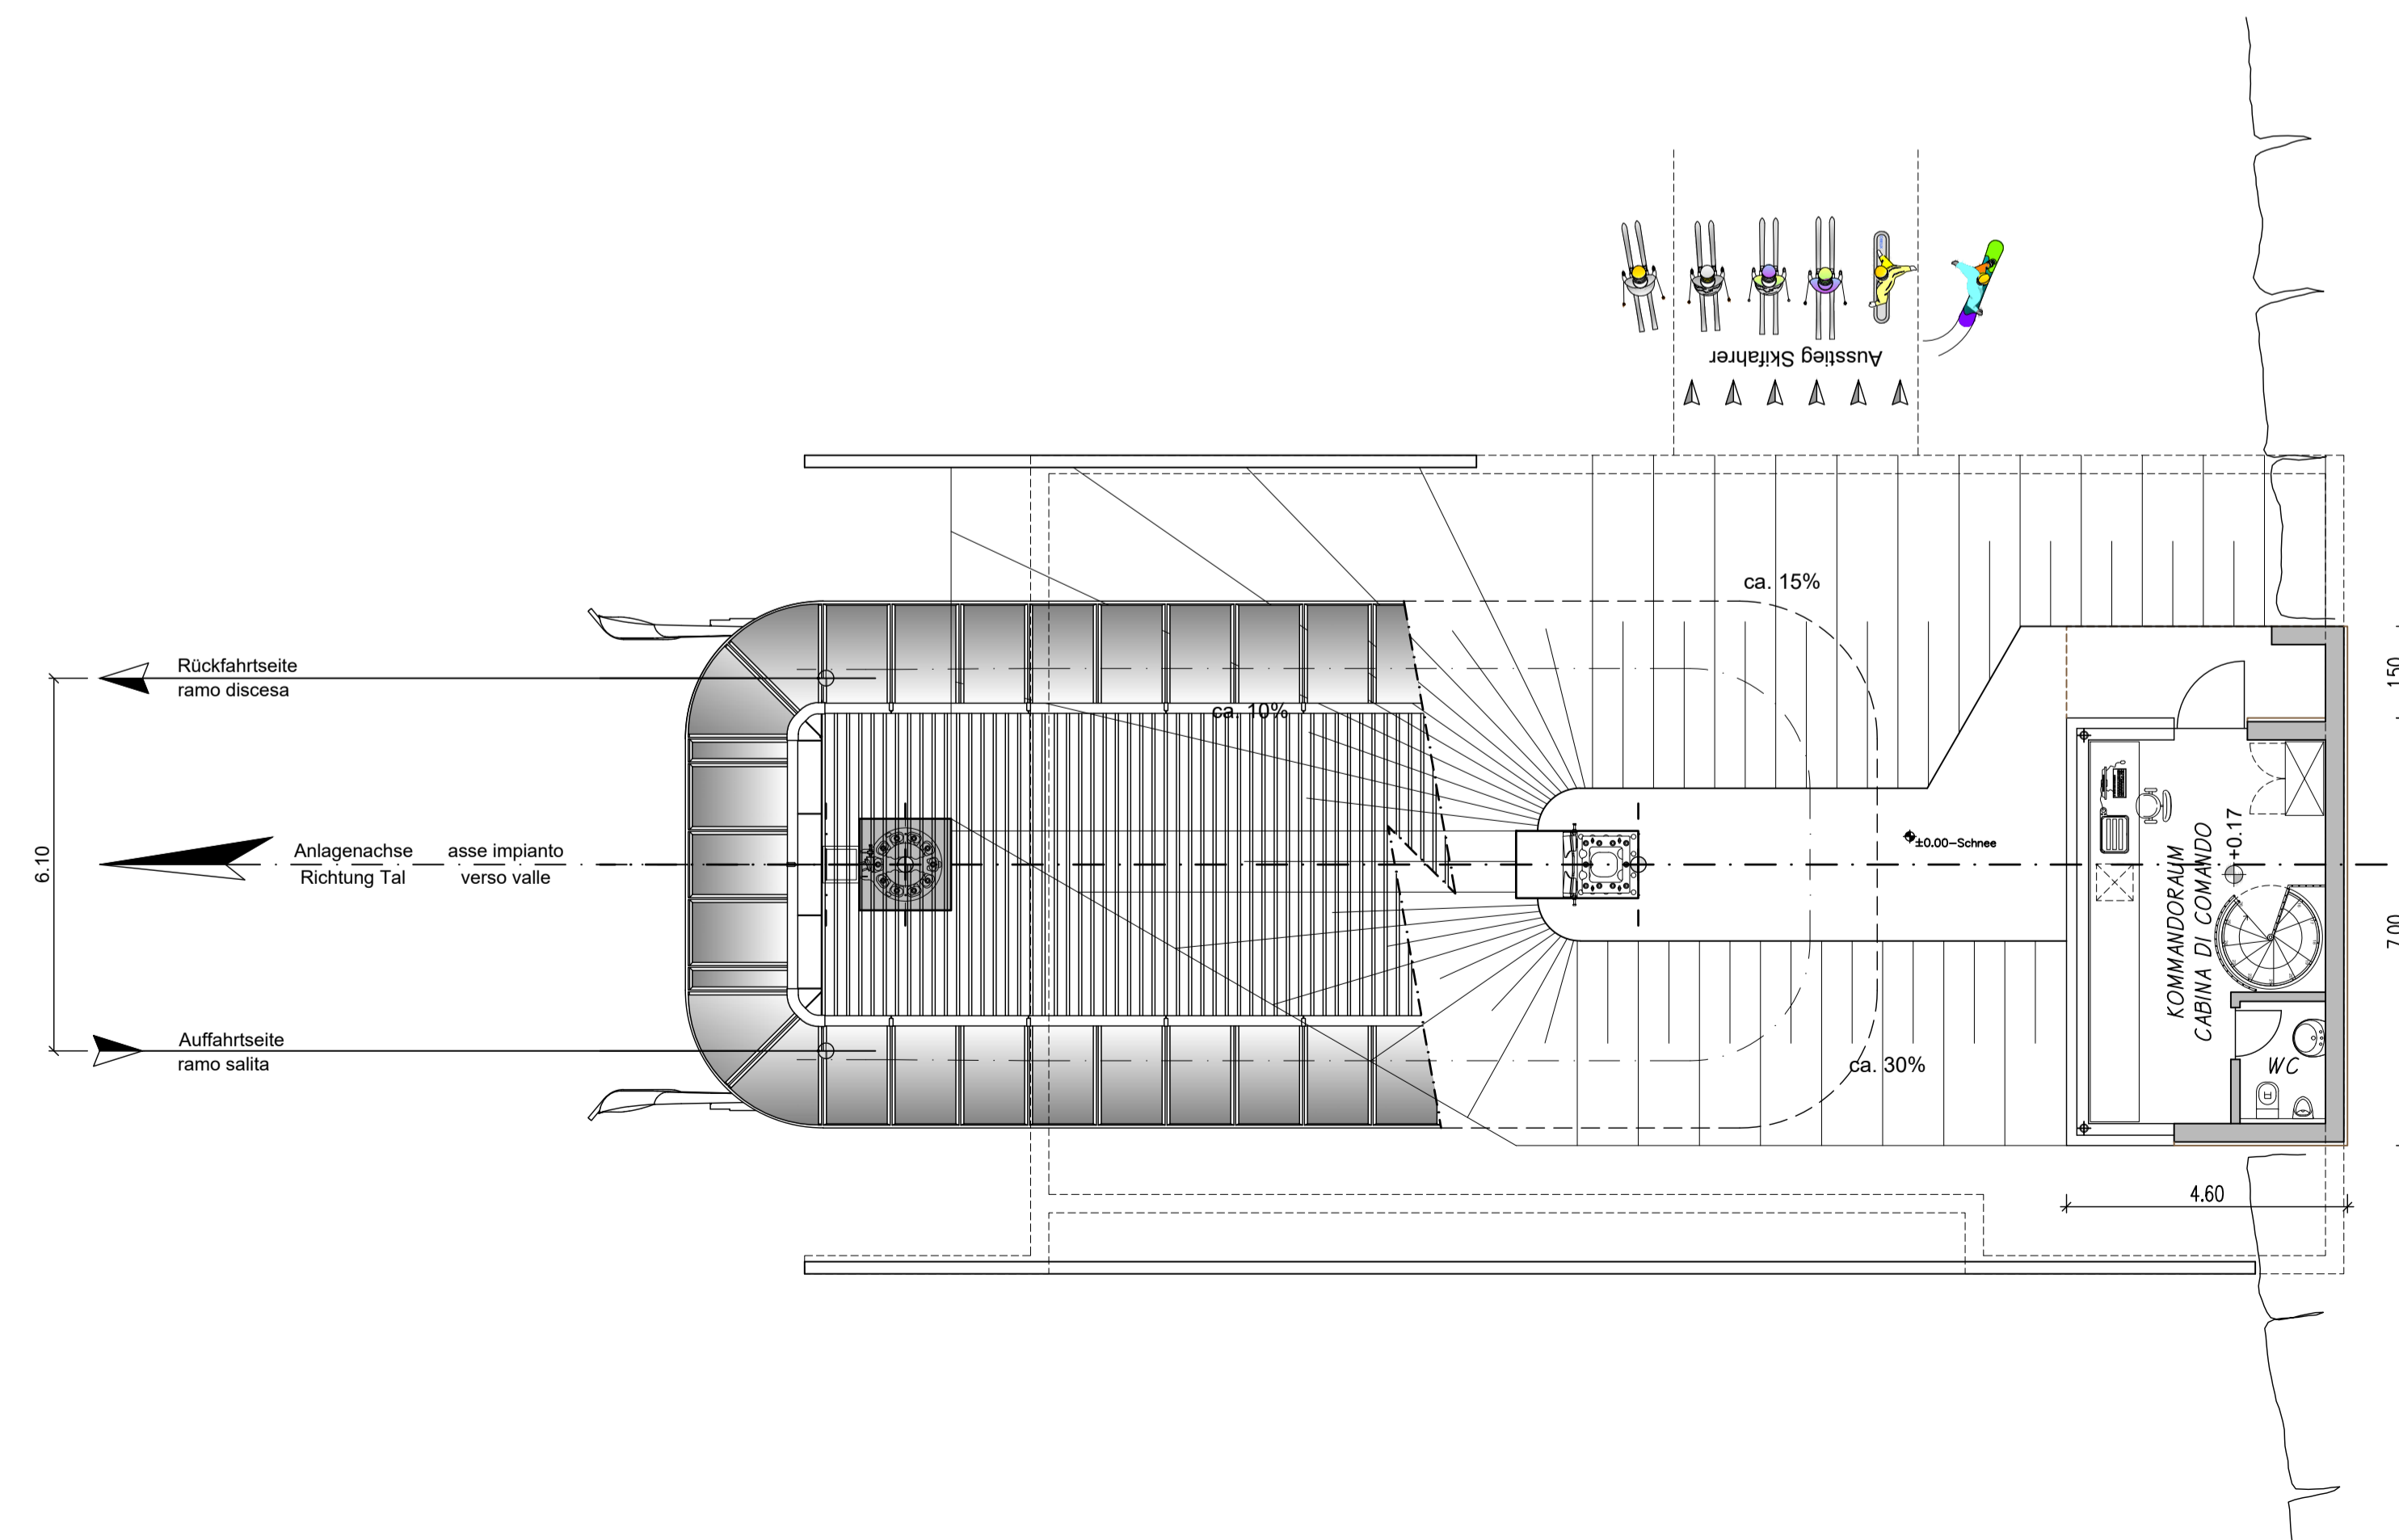

AUTONOME PROVINZ BOZEN - GEMEINDE SEXTEN  
PROVINCIA AUTONOMA DI BOLZANO - COMUNE DI SESTO 22056

**UMWELTVERTRÄGLICHKEITSSTUDIE**  
**STUDIO DI IMPATTO AMBIENTALE**

ERNEUERUNG UND ERWEITERUNG DER AUFSTIEGSANLAGE "PORZEN" MIT UMBENENNUNG IN "GAMSSTEIG" UND OPTIMIERUNG DER PISTENANBINDUNG IM SKIGEBIET ROTWAND  
RINNOVO E AMPLIAMENTO DELL'IMPIANTO DI RISALITA "PORZEN" CON CAMBIO NOME IN "GAMSSTEIG" E MIGLIORAMENTO DEL COLLEGAMENTO DELLE PISTE NELL'AREA SCIISTICA CRODA ROSSA

INHALT / CONTENUTO

<b>SESSELLIFT "GAMSSTEIG"</b>		
Feb. 2023	CH.N.	AT
Datum	bearb.	DRP
data	elab.	elab.
Anlage	Allegato	

**B-3.2**

AUFTRAGGEBER / COMMITTENTE

**3 ZINNEN AG**  
Schattenweg 2F  
I-39038 Innichen - Vierschach

PROJEKTANT UND KOORDINATOR / PROGETTISTA E COORDINATORE

**iPM**  
Ingenieurbüro - Studio di ingegneria  
Dr. Ing. Markus Pescoldinger  
Dr. Ing. Udo Mall  
I-39031 Bruneck/Brunico, Gilmpfatz/biazza Gilm 2  
t. 0474/050005 f. 0474/050006 info@ipm.bz

ARBEITSGRUPPE / GRUPPO DI LAVORO

<b>PLANUNGSBÜRO</b> Dr. Matthias Pfleger I-39100 Bozen - Andreas Hofer Str. 9 Tel. 0474/050072 www.alpineexpert.it	<b>BALKANZLEI</b> Süzenbacher & Partner I-39031 Bruneck - Goethestraße 13d Tel. 0474/410049 www.sutzenbacher-ing.it	<b>UMWELT GIS</b> Dr. Stefan Gasser I-39042 Brnen - Köstlerstraße 119/A Tel. 0472/971052 www.umwelt-gis.it	<b>PLANSTUDIO</b> Geom. Alex Trejter & Dr. Ing. Mark Winkler I-39030 St. Lorenzen - Bruneckerstr. 14/A Tel. 0474/472622 www.planstudio.net
---	--	---	---

**are** **BAKATO** **UMWELT GIS** **PLANSTUDIO HOCH- u. TIEFBAU**

Diese Zeichnung darf ohne unsere Genehmigung weder vervielfältigt noch Dritten zugänglich gemacht werden.  
È vietata la riproduzione nonché la trasmissione a terzi di questo documento senza la nostra autorizzazione.