



Wassertiefen - Profondità d'acqua
T = 10 min

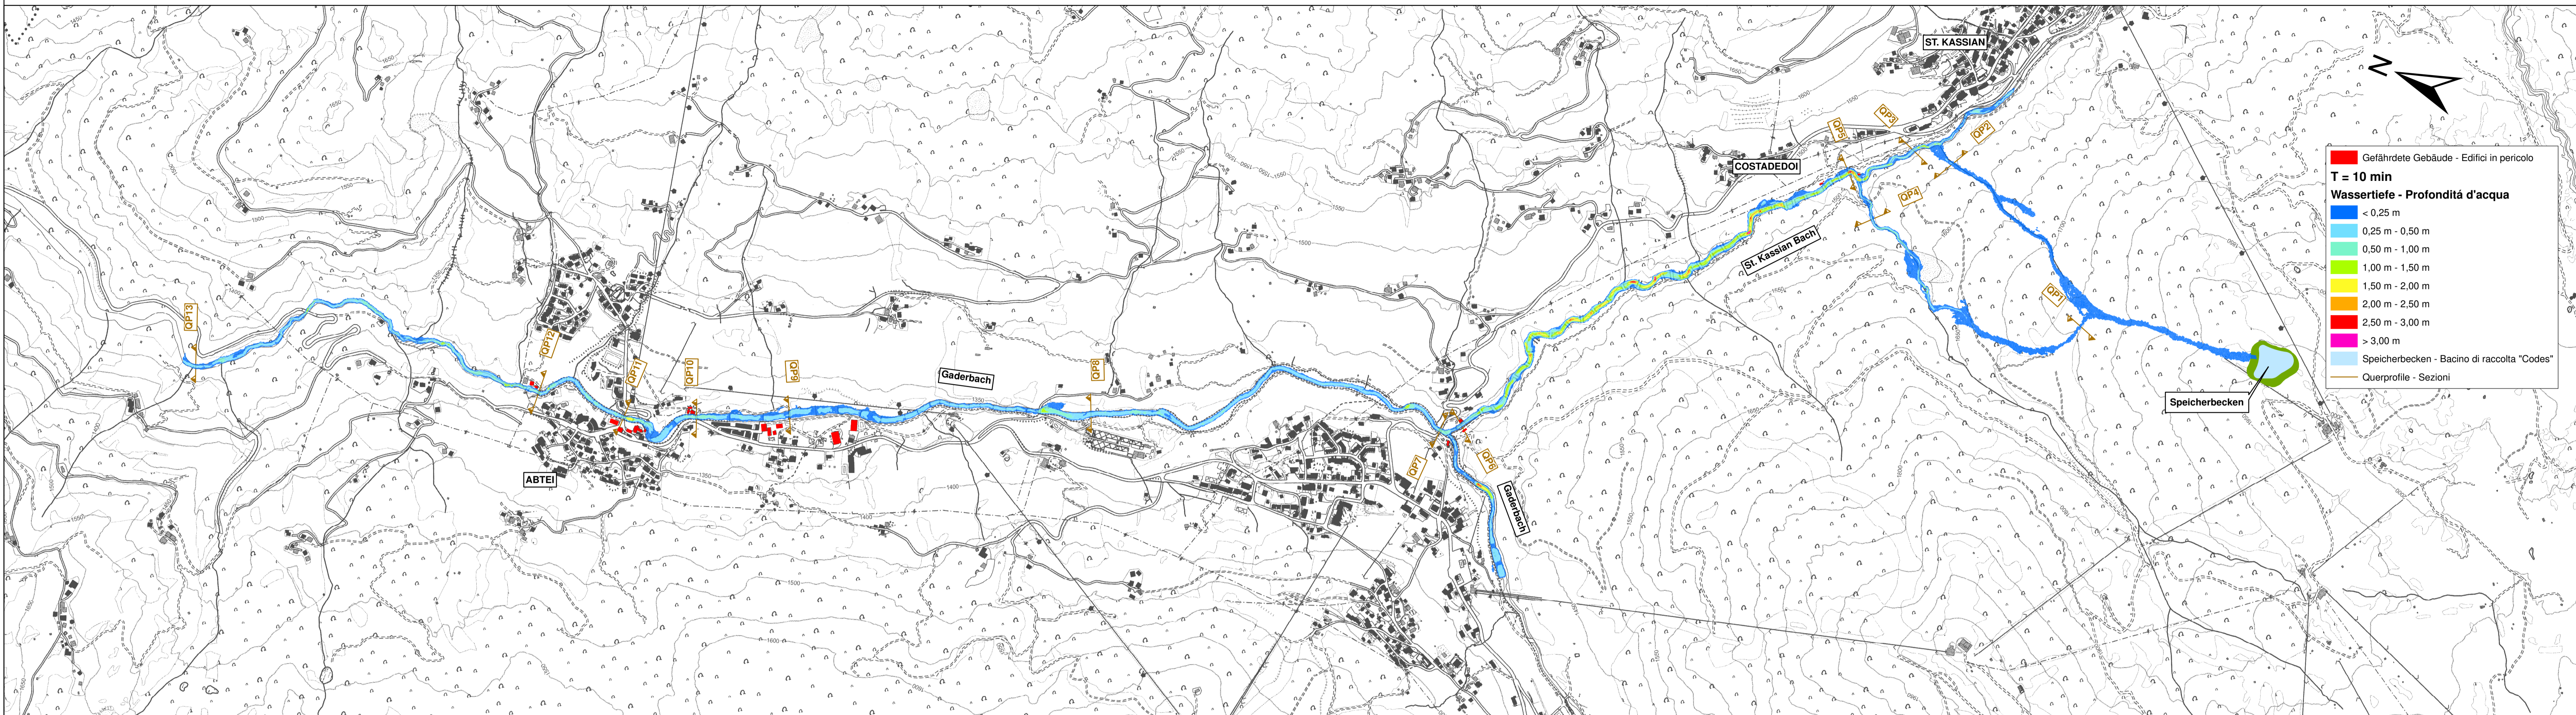

Wassertiefen - Profondità d'acqua
T = 12 min

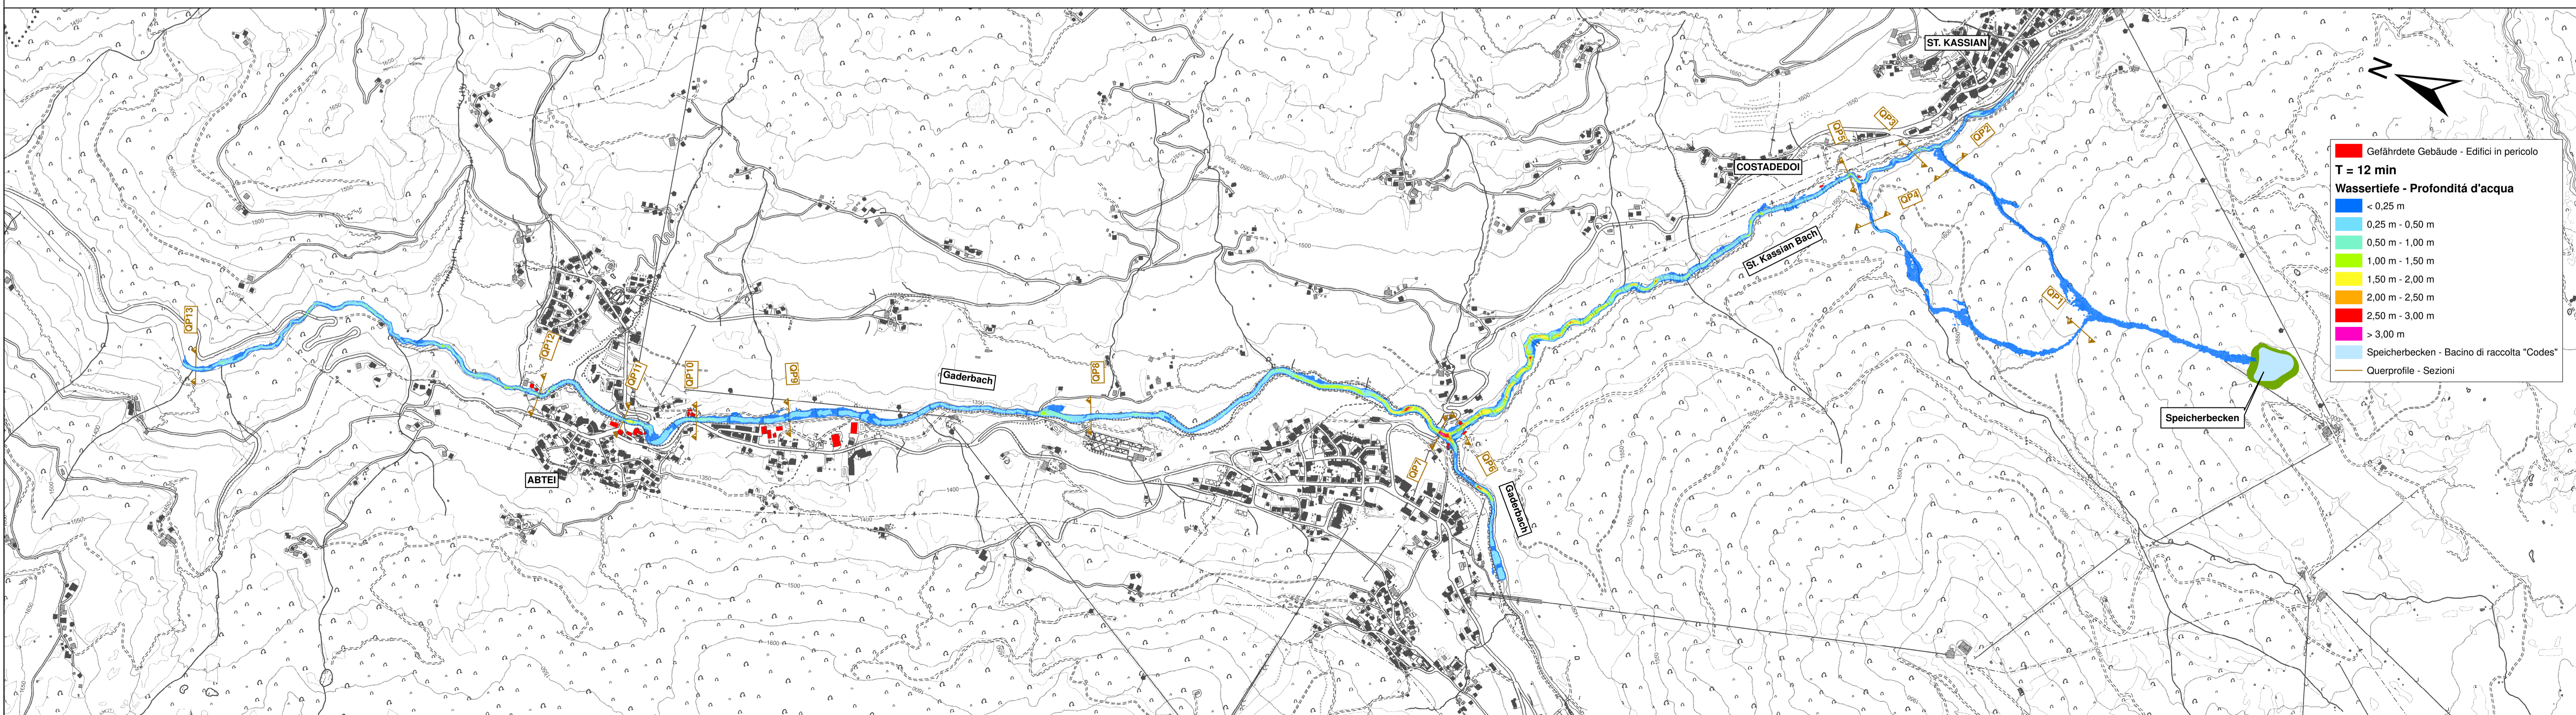

| | | | | | | | |
|--|--|-------------------------------|----------|-------------------------|--|-------------------------------|----------|
| Bauherr | Grandi Funivie Alta Badia AG Col Alt Strasse 40 I-39033 Corvara (BZ) | | | Committente | Grandi Funivie Alta Badia Spa Via Col Alt, 40 I-39033 Corvara (BZ) | | |
| Bauvorhaben | Errichtung des Speicherbeckens "CODES" Gemeinde Abtei | | | Progetto | Costruzione del bacino di raccolta "CODES" Comune di Badia | | |
| Inhalt | Dambruchstudie | | | Contenuto | Studio di collasso della diga | | |
| Wassertiefen T = 10 min | 1:10.000 | Profondità d'acqua T = 10 min | 1:10.000 | Wassertiefen T = 12 min | 1:10.000 | Profondità d'acqua T = 12 min | 1:10.000 |
| Dr. Ing. Johann Röck | | | | | | | |
| Dr. Ing. Johann Röck Dr. Ing. Hansjörg Wiegler Dr. Arch. Raimund Hofer Dr. Ing. Ivan Stuflesser | | | | | | | |
| | | | | | | | |
| Plan Team GmbH & Co. KG, Gumpoldsdorfer Straße 19, I-39100 Bozzen/Merano Tel. +39 0471 971661 Fax +39 0471 902 828 info@planteam.it www.planteam.it | | | | | | | |
| Projekt Nr. | Projektleiter | Sachbearbeiter | Prüfer | File | Dokument | Version | |
| 17127PT | M. Berger | A. Heinz | J. Röck | 17127PT_DMS_02_3.mxd | Layoff | 02_3_WT100061200 | |
| Versione | Datum/Date | Beschreibung/Descrizione | | | | | |
| a | 03/2018 | Erstversion/Prima versione | | | | | |
| b | | | | | | | |
| c | | | | | | | |