
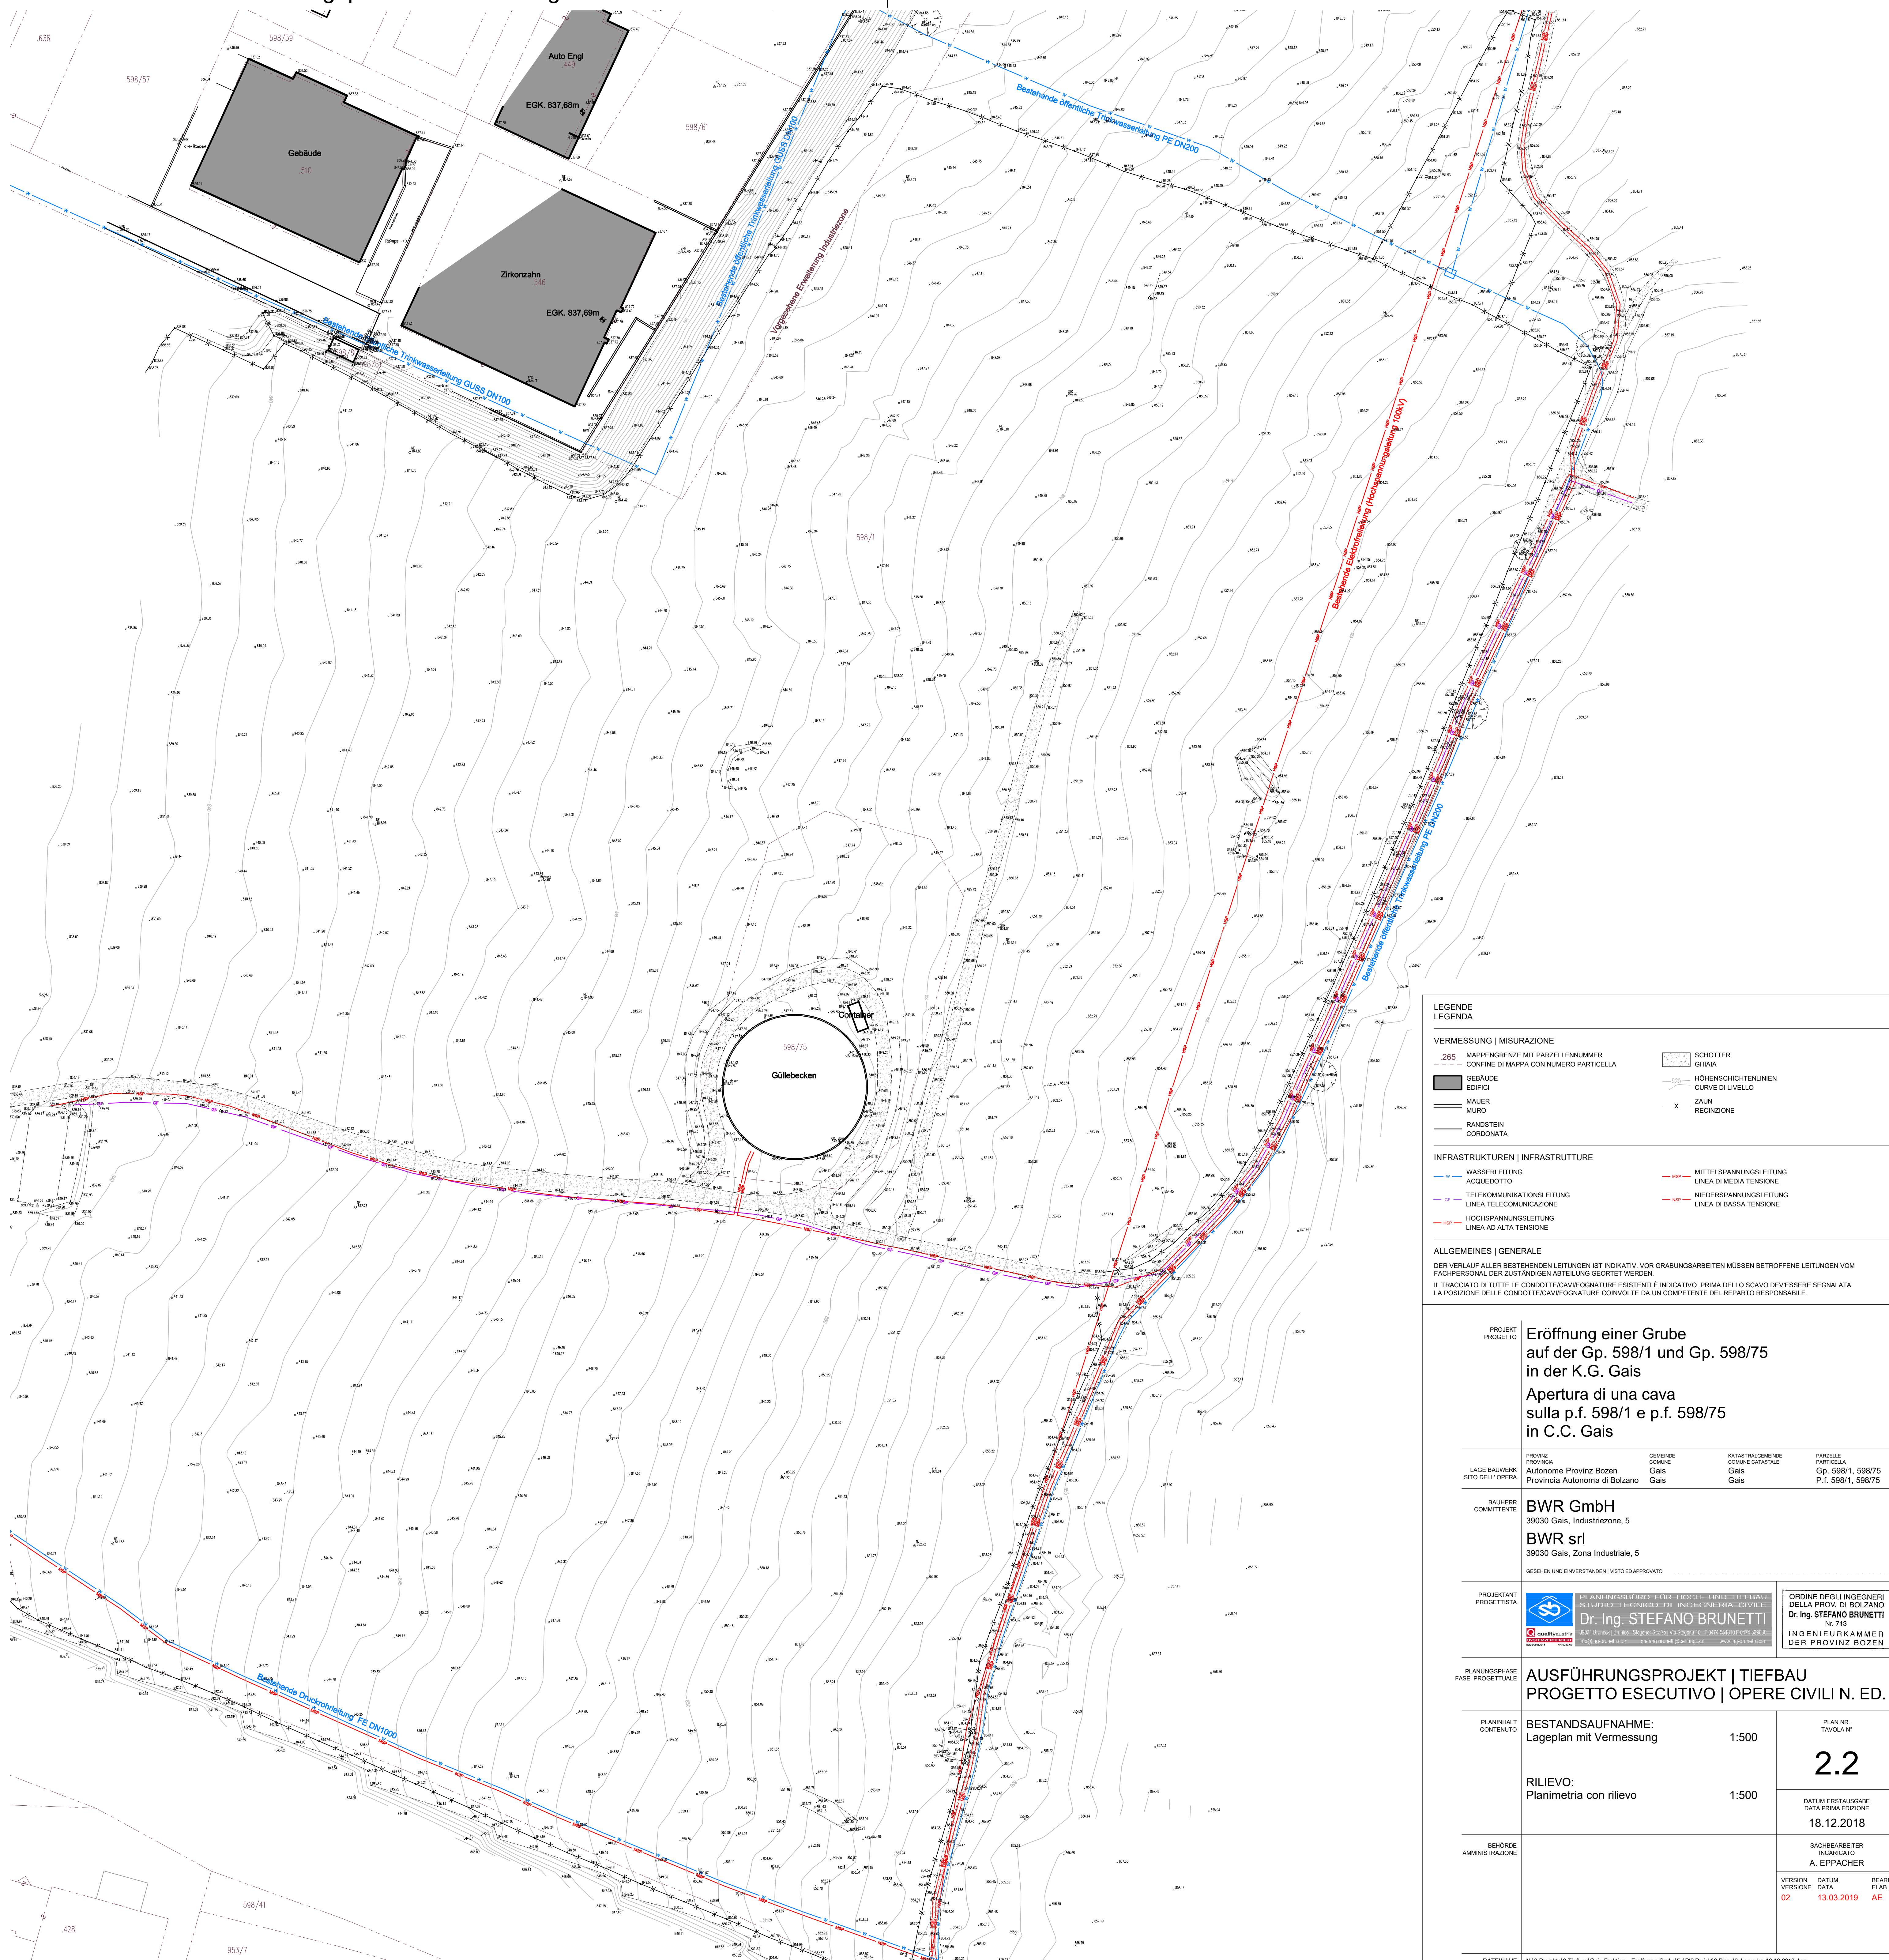


BESTANDSAUFNAHME:
Lageplan mit Vermessung 1:500

RILIEVO:
Planimetria con rilievo 1:500

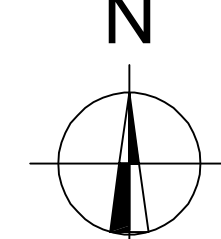

LEGENDE LEGENDA	
VERMESSUNG MISURAZIONE	
265	MAPPENZONEN MIT PARZELLENUMMER CONFINI DI MAPPA CON NUMERO PARTICELLA
[Symbol]	SCHOTTER
[Symbol]	HOHNESCHICHTENLINIEN CURVE DI LIVELLO
[Symbol]	ZAUN RECINZIONE
INFRASTRUKTUREN INFRASTRUTTURE	
[Symbol]	WASSERLEITUNG ACQUEDOTTO
[Symbol]	TELEKOMMUNIKATIONSLEITUNG LINEA TELECOMUNICAZIONE
[Symbol]	HOCHSPANNUNGSLEITUNG LINEA AD ALTA TENSIONE
[Symbol]	MITTLERSPANNUNGSLEITUNG LINEA DI MEDIA TENSIONE
[Symbol]	NIEDERSPANNUNGSLEITUNG LINEA DI BASSA TENSIONE
ALLGEMEINES GENERALE	
DER VERLAUF ALLER BESTEHENDEN LEITUNGEN IST INDIKATIV. VOR GRABARBEITEN MUSSEN BETROFFENE LEITUNGEN VOM FACHPERSONAL DER ZUSTÄNDIGEN ABTEILUNG GEORDET WERDEN. IL TRACCIATO DI TUTTE LE CONDOTTE CAVIFONATURE ESISTENTI È INDICATIVO. PRIMA DELLO SCAVO DEVESSERE SEGNALATA LA POSIZIONE DELLE CONDOTTE CAVIFONATURE COINVOLTE DA UN COMPETENTE DEL REPARTO RESPONSABILE.	

**PROJEKT
PROGETTO** Eröffnung einer Grube
auf der Gp. 598/1 und Gp. 598/75
in der K.G. Gais

Apertura di una cava
sulla p.f. 598/1 e p.f. 598/75
in C.C. Gais

LAGE BAUWERK SITO DELL'OPERA	PROVINZ PROVINCIA Autonome Provinz Bozen Provincia Autonoma di Bolzano	GEMEINDE COMUNE Gais	KATASTRALGEMEINDE COMUNE CATASTRALE Gais	PARZELLE PARTICELLA Gp. 598/1, 598/75 P.f. 598/1, 598/75
BAUHERR COMMITTENTE	BWR GmbH 39030 Gais, Industriezone, 5 BWR srl 39030 Gais, Zona Industriale, 5 GESEHEN UND ENVERSTANDEN VISTO ED APPROVATO			

PROJEKTANT PROGETTISTA	 Dr. Ing. STEFANO BRUNETTI <small>39071 Bolzano (Südtirol) - Regione Autonoma del Sudtirolo - Provincia Autonoma di Bolzano Tel: +39 0471 420000 - Fax: +39 0471 420001 Email: info@brunetti.com - www.brunetti.com</small>	ORDINE DEGLI INGEGNERI DELLA PROV. DI BOLZANO Nr. 713 Dr. Ing. STEFANO BRUNETTI INGENIEURKAMMER DER PROVINZ BOZEN
---------------------------	---	---

**PLANUNGSPHASE
FASE PROGETTUALE** AUSFÜHRUNGSPROJEKT | TIEFBAU
PROGETTO ESECUTIVO | OPERE CIVILI N. ED.

PLANNIHAFT CONTENUTO	BESTANDSAUFNAHME: Lageplan mit Vermessung	1:500	PLAN NR. TAVOLA N° 2.2
	RILIEVO: Planimetria con rilievo	1:500	
BEHÖRDE AMMINISTRAZIONE	SACHBEARBEITER INCARICATO A. EPPACHER		VERSION VERSIONE 02
	DATEINAME NOME FILE		

N:\0 Projekte\3 Tiefbau\Gais Fraktion - Eröffnung Grube\AP2 Projekt\2_Lageplan-10-10-2018.dwg
 © BRUNETTI, alle Rechte vorbehalten. Dieses Dokument ist Eigentum des Planungsbüros Brunetti und darf ohne Genehmigung weder ververvielt noch drucktauglich gemacht werden.
 © BRUNETTI, tutti i diritti sono riservati. Questo documento è proprietà intellettuale della studio Ingegner Brunetti e non può essere copiato, ristampato o distribuito.