
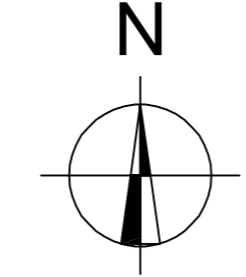


GRUBE:
Lageplan mit Vermessung 1:500

CAVA:
Planimetria con rilievo 1:500

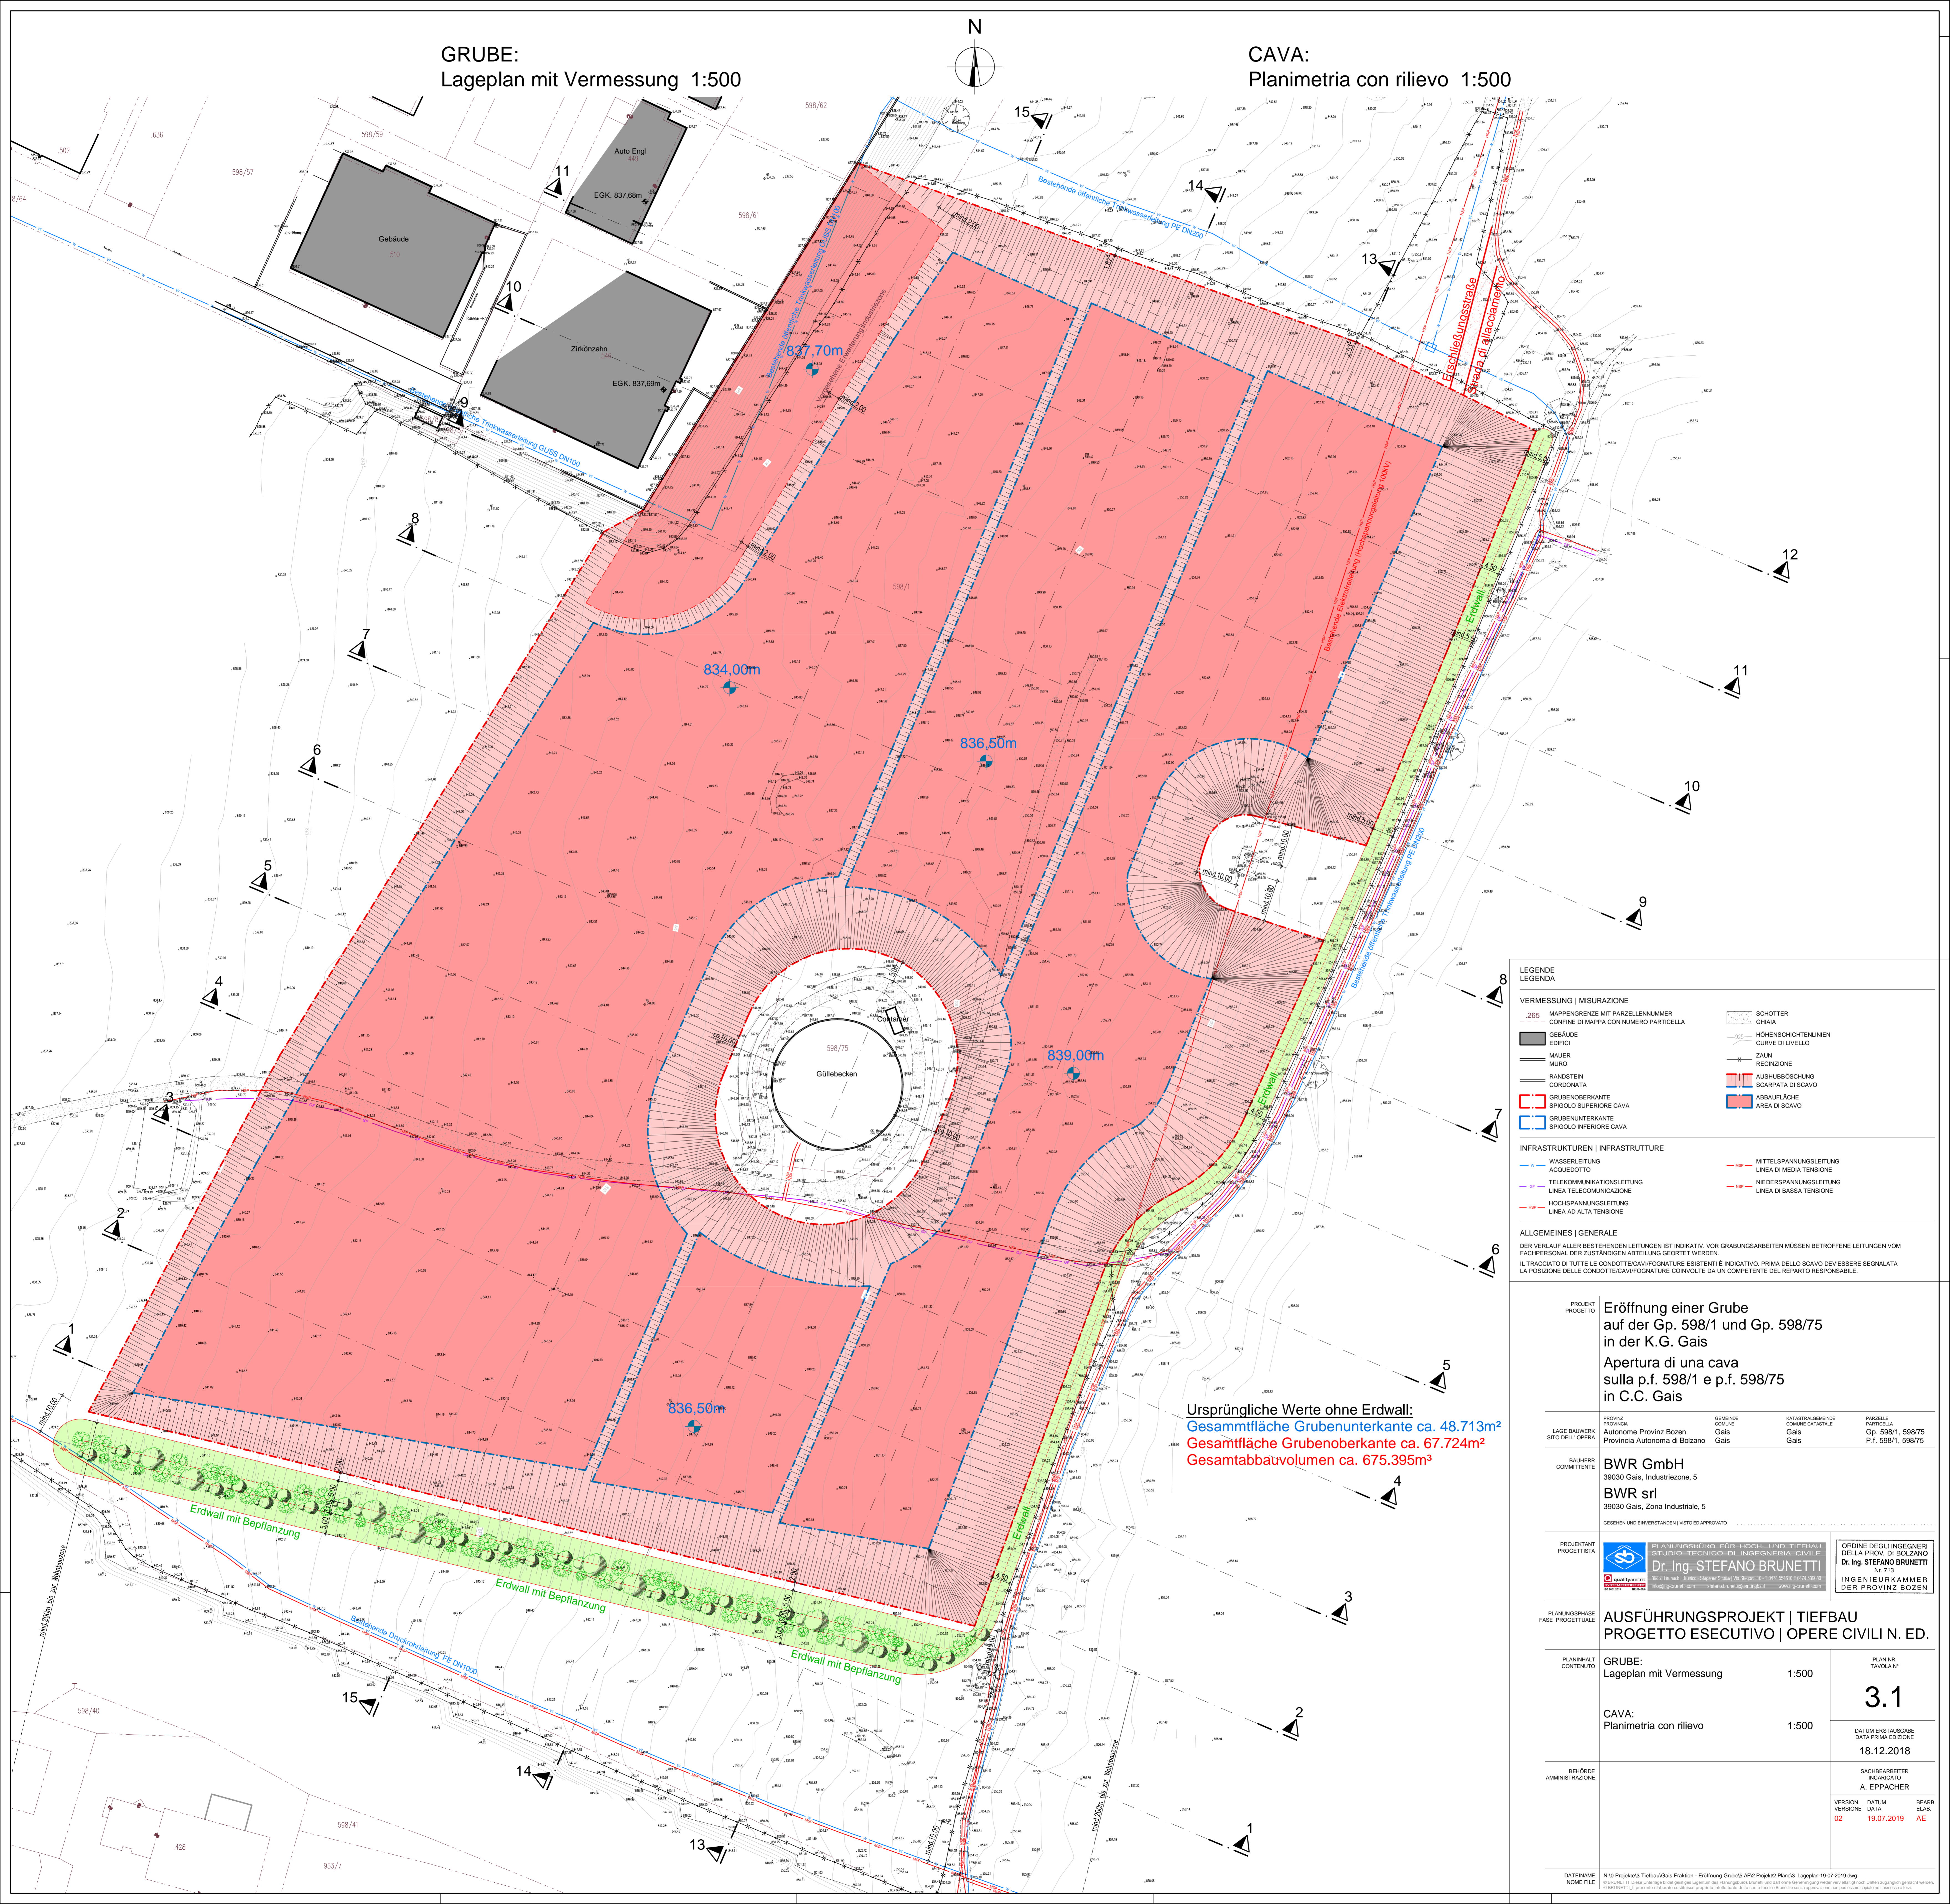

LEGENDE LEGENDA

VERMESSUNG MISURAZIONE		<ul style="list-style-type: none"> 265 MAPPENRENDEZ MIT PARZELLENUMMER CONFINE DI MAPPA CON NUMERO PARTICELLA SCHOTTER GRAIA HÖHENSCHICHTENLINIEN CURVE DI LIVELLO MAUER EDIFICI MURO RECINZIONE RAUWEGEN CORDONATA GRUBENOBERRANTE SPIEGEL SUPERIORE CAVA GRUBENUNTERKANTE SPIEGEL INFERIORE CAVA 	<ul style="list-style-type: none"> ZAUN RECINZIONE AUSHUBBÖSCHUNG SCARPATA DI SGAVO ABBAUFLÄCHE AREA DI SGAVO
INFRASTRUKTUREN INFRASTRUTTURE		<ul style="list-style-type: none"> WASSERLEITUNG ACQUEDOTTO TELEKOMMUNIKATIONSLEITUNG LINEA TELECOMUNICAZIONE HOCHSPANNUNGSLEITUNG LINEA AD ALTA TENSIONE MITTELSPANNUNGSLEITUNG LINEA DI MEDIA TENSIONE NIEDERSPANNUNGSLEITUNG LINEA DI BASSA TENSIONE 	
ALLGEMEINES GENERALE			
<p>DER VERLAUF ALLER BESTEHENDEN LEITUNGEN IST INDIKATIV. VOR GRABARBEITEN MÜSSEN BETROFFENE LEITUNGEN VOM FACHPERSONAL DER ZUSTÄNDIGEN ABTEILUNG GEORDET WERDEN.</p> <p>IL TRACCIATO DI TUTTE LE CONDOTTE/CAVITÀ/FOGNATURE ESISTENTI È INDICATIVO. PRIMA DELLO SGAVO DEVESSERE SEGNALATA LA POSIZIONE DELLE CONDOTTE/CAVITÀ/FOGNATURE CONVOLTE DA UN COMPETENTE DEL REPARTO RESPONSABILE.</p>			

Ursprüngliche Werte ohne Erdwall:
 Gesamtfläche Grubenunterkante ca. 48.713m²
 Gesamtfläche Grubenoberkante ca. 67.724m²
 Gesamtabbauvolumen ca. 675.395m³

PROJEKT PROGETTO	Eröffnung einer Grube auf der Gp. 598/1 und Gp. 598/75 in der K.G. Gais Apertura di una cava sulla p.f. 598/1 e p.f. 598/75 in C.C. Gais			
LAGE BAUWERK SITO DELL'OPERA	PROVINZ Autonome Provinz Bozen Provincia Autonoma di Bolzano	GEMEINDE Gais	KATASTRALGEMEINDE Gemeine Catastrale Gais	PARZELLE P.F. 598/1, 598/75 P.F. 598/1, 598/75
BAUHERR COMMITTENTE	BWR GmbH 39030 Gais, Industriezone, 5 BWR srl 39030 Gais, Zona Industriale, 5 <small>GESEHEN UND ENVERSTANDEN VISTO ED APPROVATO</small>			
PROJEKTANT PROGETTISTA	PLANUNGSBÜRO FÜR HOCH- UND TIEFBAU STUDIO TECNICO DI INGEGNERIA CIVILE Dr. Ing. STEFANO BRUNETTI <small>1981 Bolzano - Bolzano - Regione Autonoma del Sudtirolo - 39100 Bolzano - Tel. 0471 376800 - Fax 0471 376801 - www.stefano-brunetti.it</small>			
PLANUNGSPHASE FASE PROGETTUALE	AUSFÜHRUNGSPROJEKT TIEFBAU PROGETTO ESECUTIVO OPERE CIVILI N. ED.			
PLANINHALT CONTENUTO	GRUBE: Lageplan mit Vermessung	1:500	PLAN NR. TAVOLINA "N"	
	CAVA: Planimetria con rilievo	1:500	3.1	
BEHÖRDE AMMINISTRAZIONE	DATUM ERSTAUSSGABE DATA PRIMA EDIZIONE 18.12.2018			
	SACHBEARBEITER INCARICATO A. EPPACHER			
	VERSION VERSIONE 02			
	DATUM DATA 19.07.2019			
	BEARB. ELAB. AE			