



SCHNITT AUSSENBUNKER 1:100

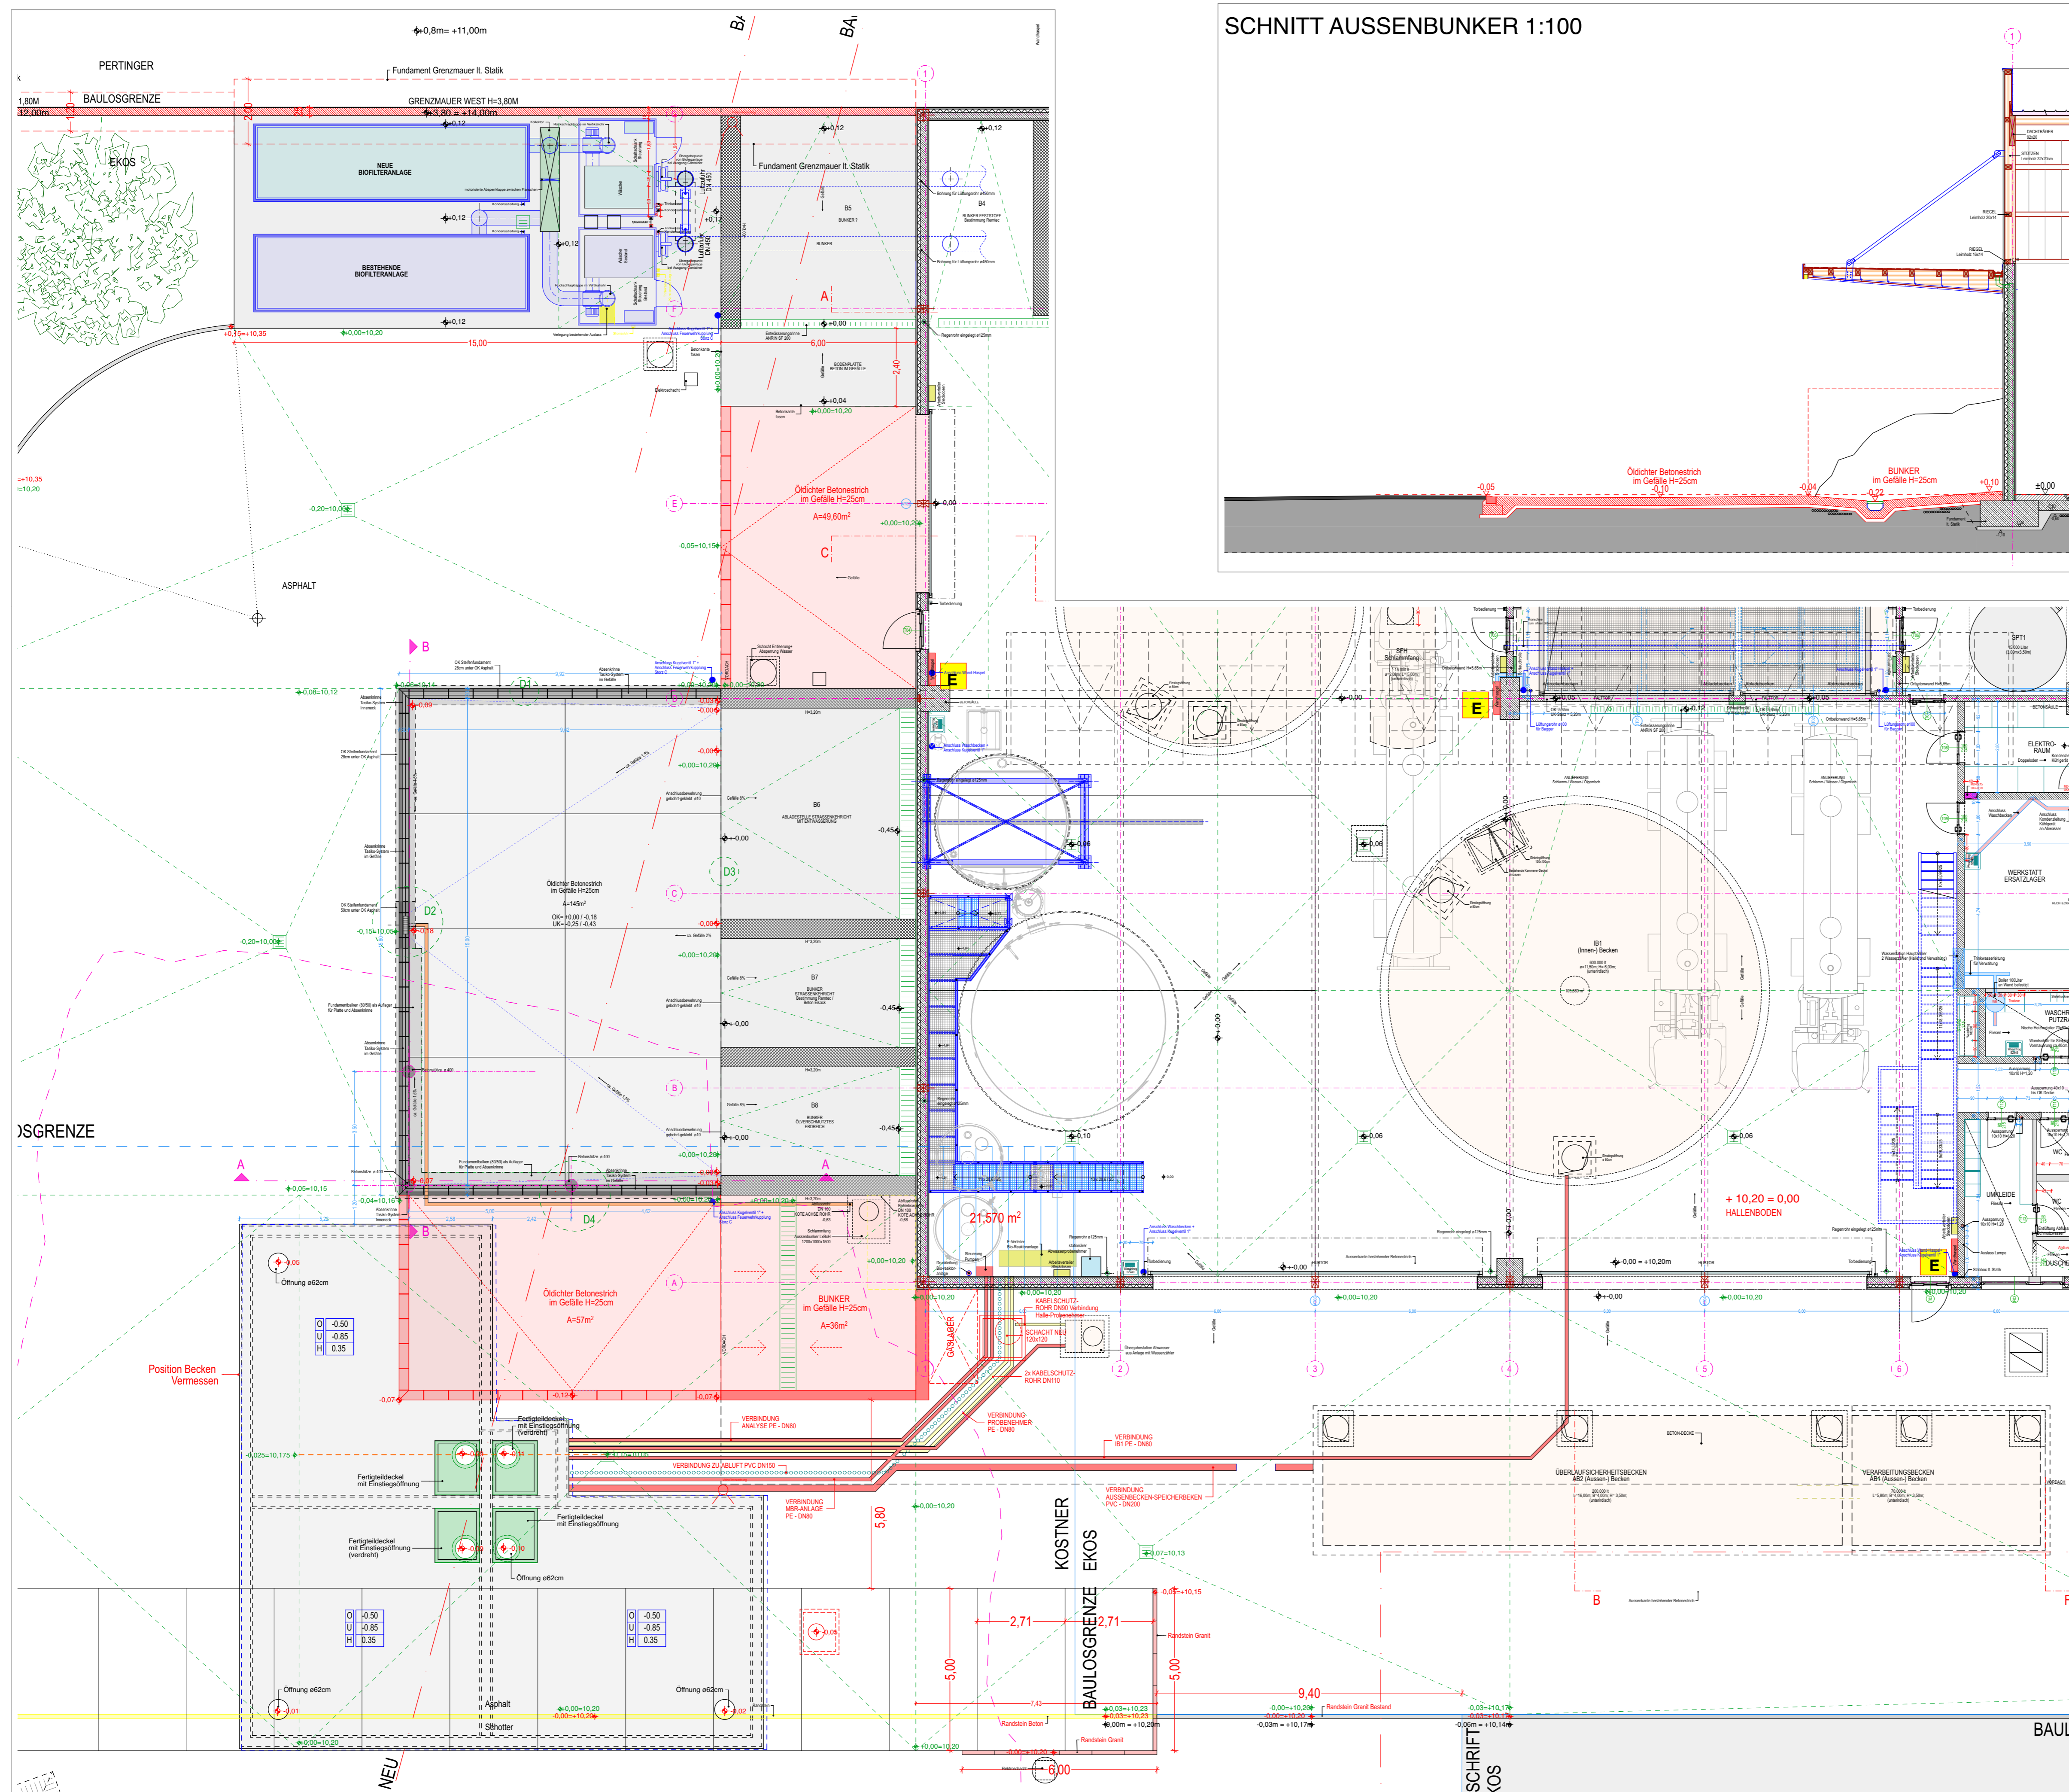

GRUNDRISS ZUSÄTZLICHER AUSSENBUNKER 1:100

GEMEINDE VAHRN COMUNE DI VARNA

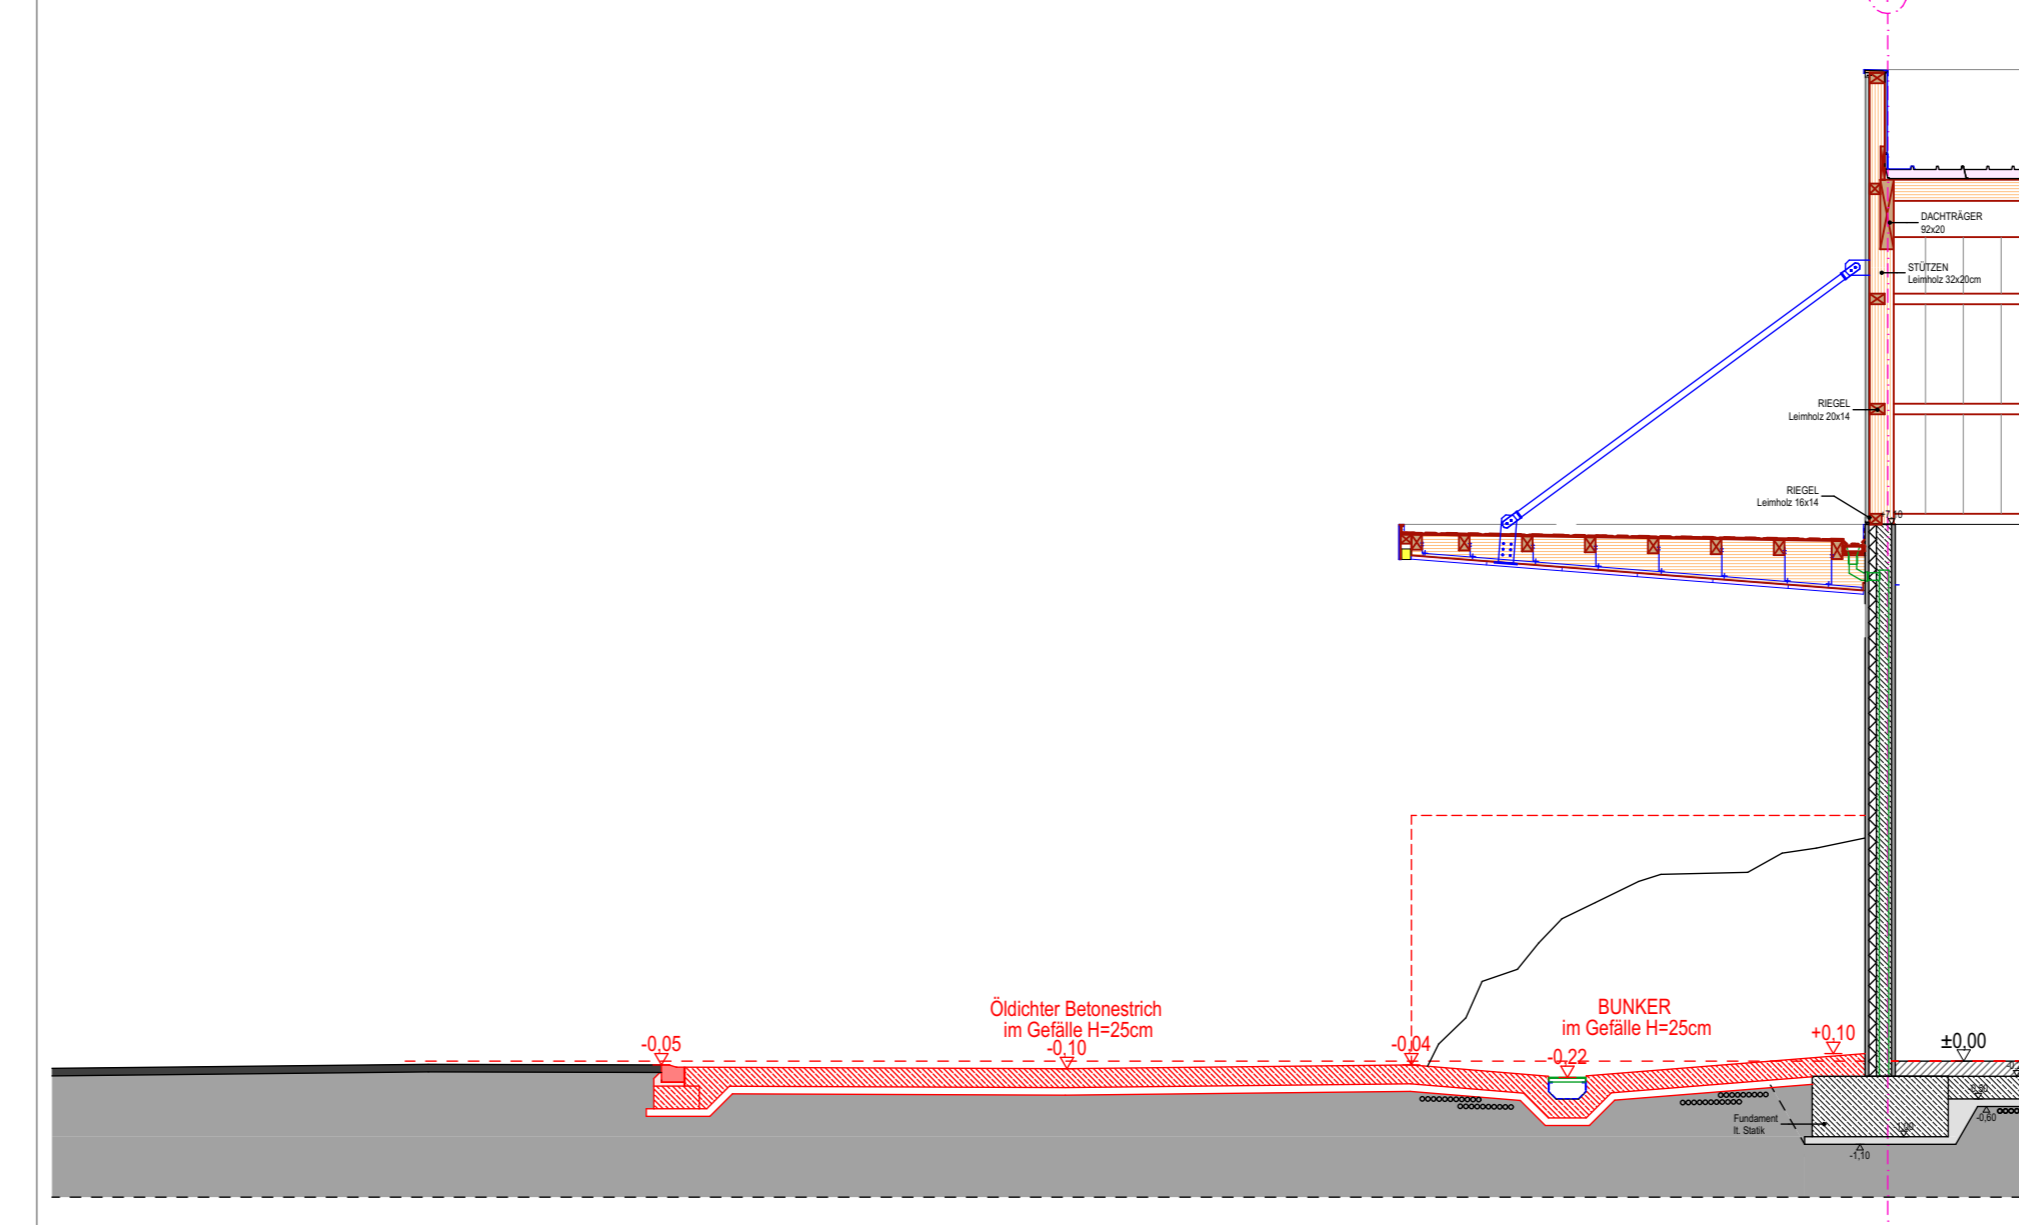

AUTONOME PROVINZ BOZEN PROVINCIA AUTONOMA BOLZANO

VORPROJEKT

ZUSÄTZLICHER AUSSENBUNKER 1 : 100

ÄNDERUNGEN - VARIAZIONI: 1

BAUHERR/ COMMITTENTE: EIGENTMER/ PROPRIETARIO

ekos GmbH
 PLATTNERSTRASSE 4
 39040 - VAHRN
 Tel.0472/979610
 E-MAIL: info@ekos.bz.it

PROJEKT: ARCHITEKT ALBERT DORFMANN
 BRENNERSTRASSE 17/g
 39040 -VAHRN
 TEL.0472-837515 E-MAIL: info@kalan.it

PROGETTO: