


UNTERGESCHOSS
Mst. 1:100



ERDGESCHOSS
Mst. 1:100

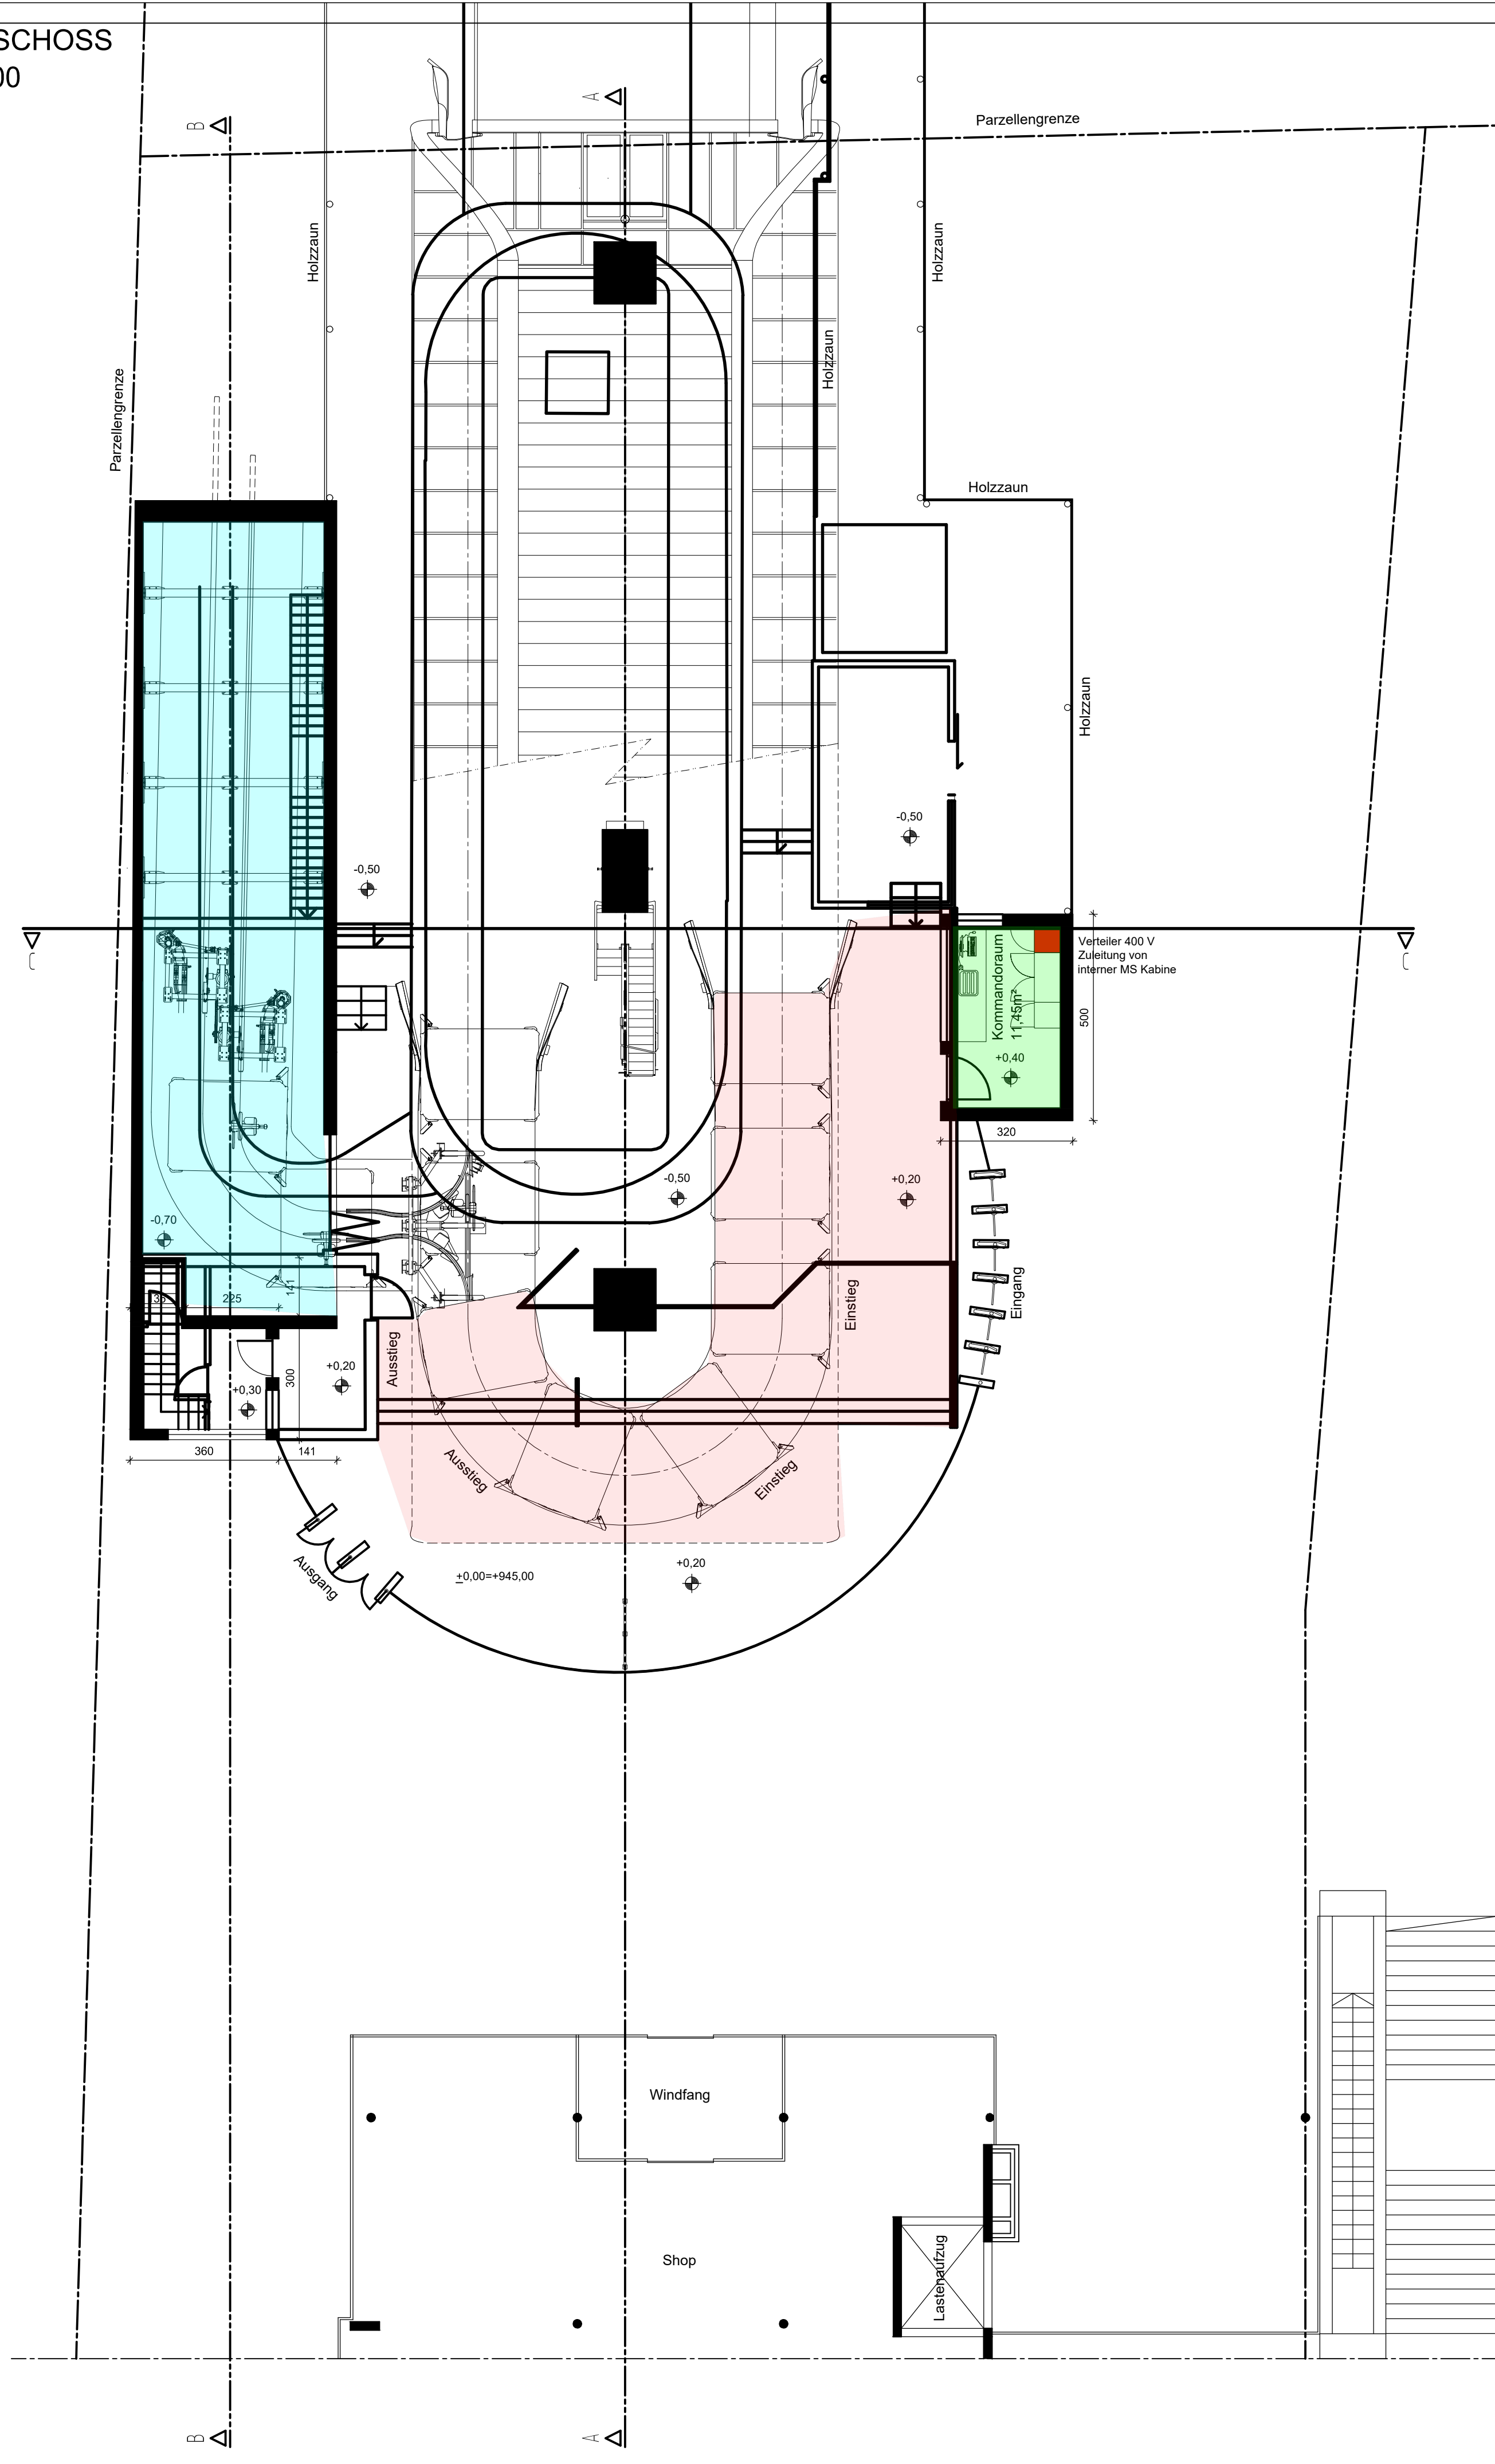

- Beleuchtung 500 lx
- Beleuchtung 200 lx
- Beleuchtung 150 lx

Gemeinde: Bruneck	Comune: Brunico	
Autonome Provinz BOZEN	Provincia Autonoma di BOLZANO	
Maximalprojekt für die Ern. Aufstiegsanlage Kronplatz 1+2 Rinn. imp. risalita Plan de Coronas 1+2		
Auftraggeber - Committente Kronplatz Seilbahn GmbH Reischach Seilbahnstr., 10 Bruneck		
Lukas Mutschlechner Georg Mutschlechner		
MEP ing		
DER TECHNIKER IL TECNICO		
La riproduzione del presente elaborato, totale o parziale, è vietata e sanzionata dalla Legge senza preavviso ed esplicita autorizzazione.		
MASSTAB - SCALA: 1:100	Änderungen/Modifiche: <table border="1"><tr><td>1316.23</td></tr></table>	1316.23
1316.23		
Tal	Plan Nr.: Tavola nr.: Tal	
St. Vigli in Ernberg San Vigilio di Marebbe	16.11.2023	
Verwendete Pläne Plante utilizzate		
Dem Bauamt Vorbehalten	RISERVATO ALL'UFFICIO TECNICO	