



UNTERGESCHOSS  
Mst. 1:100

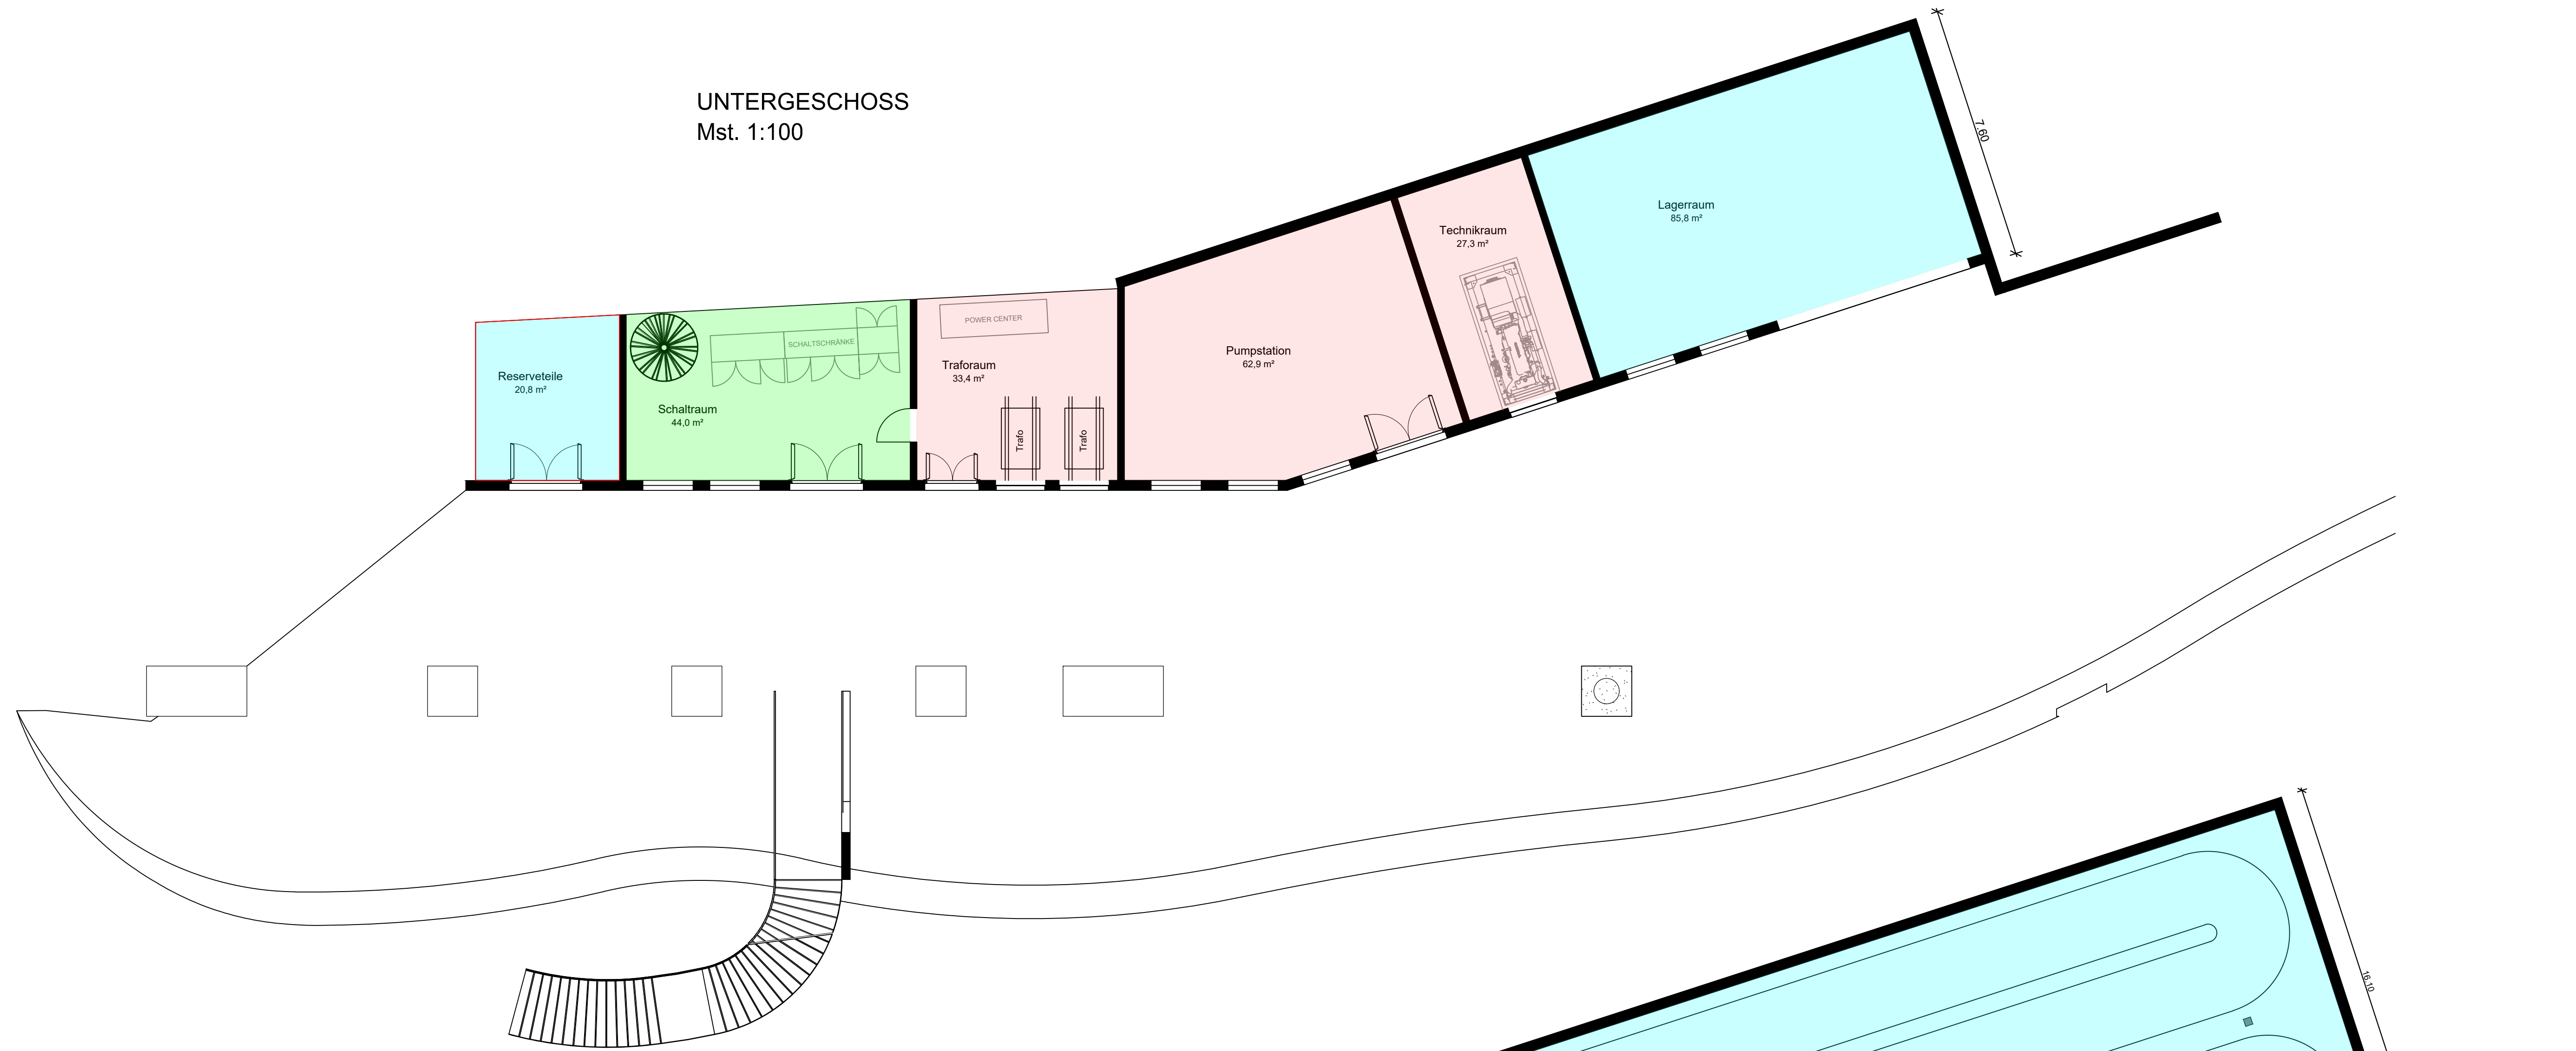

UNTERGESCHOSS  
Mst. 1:150

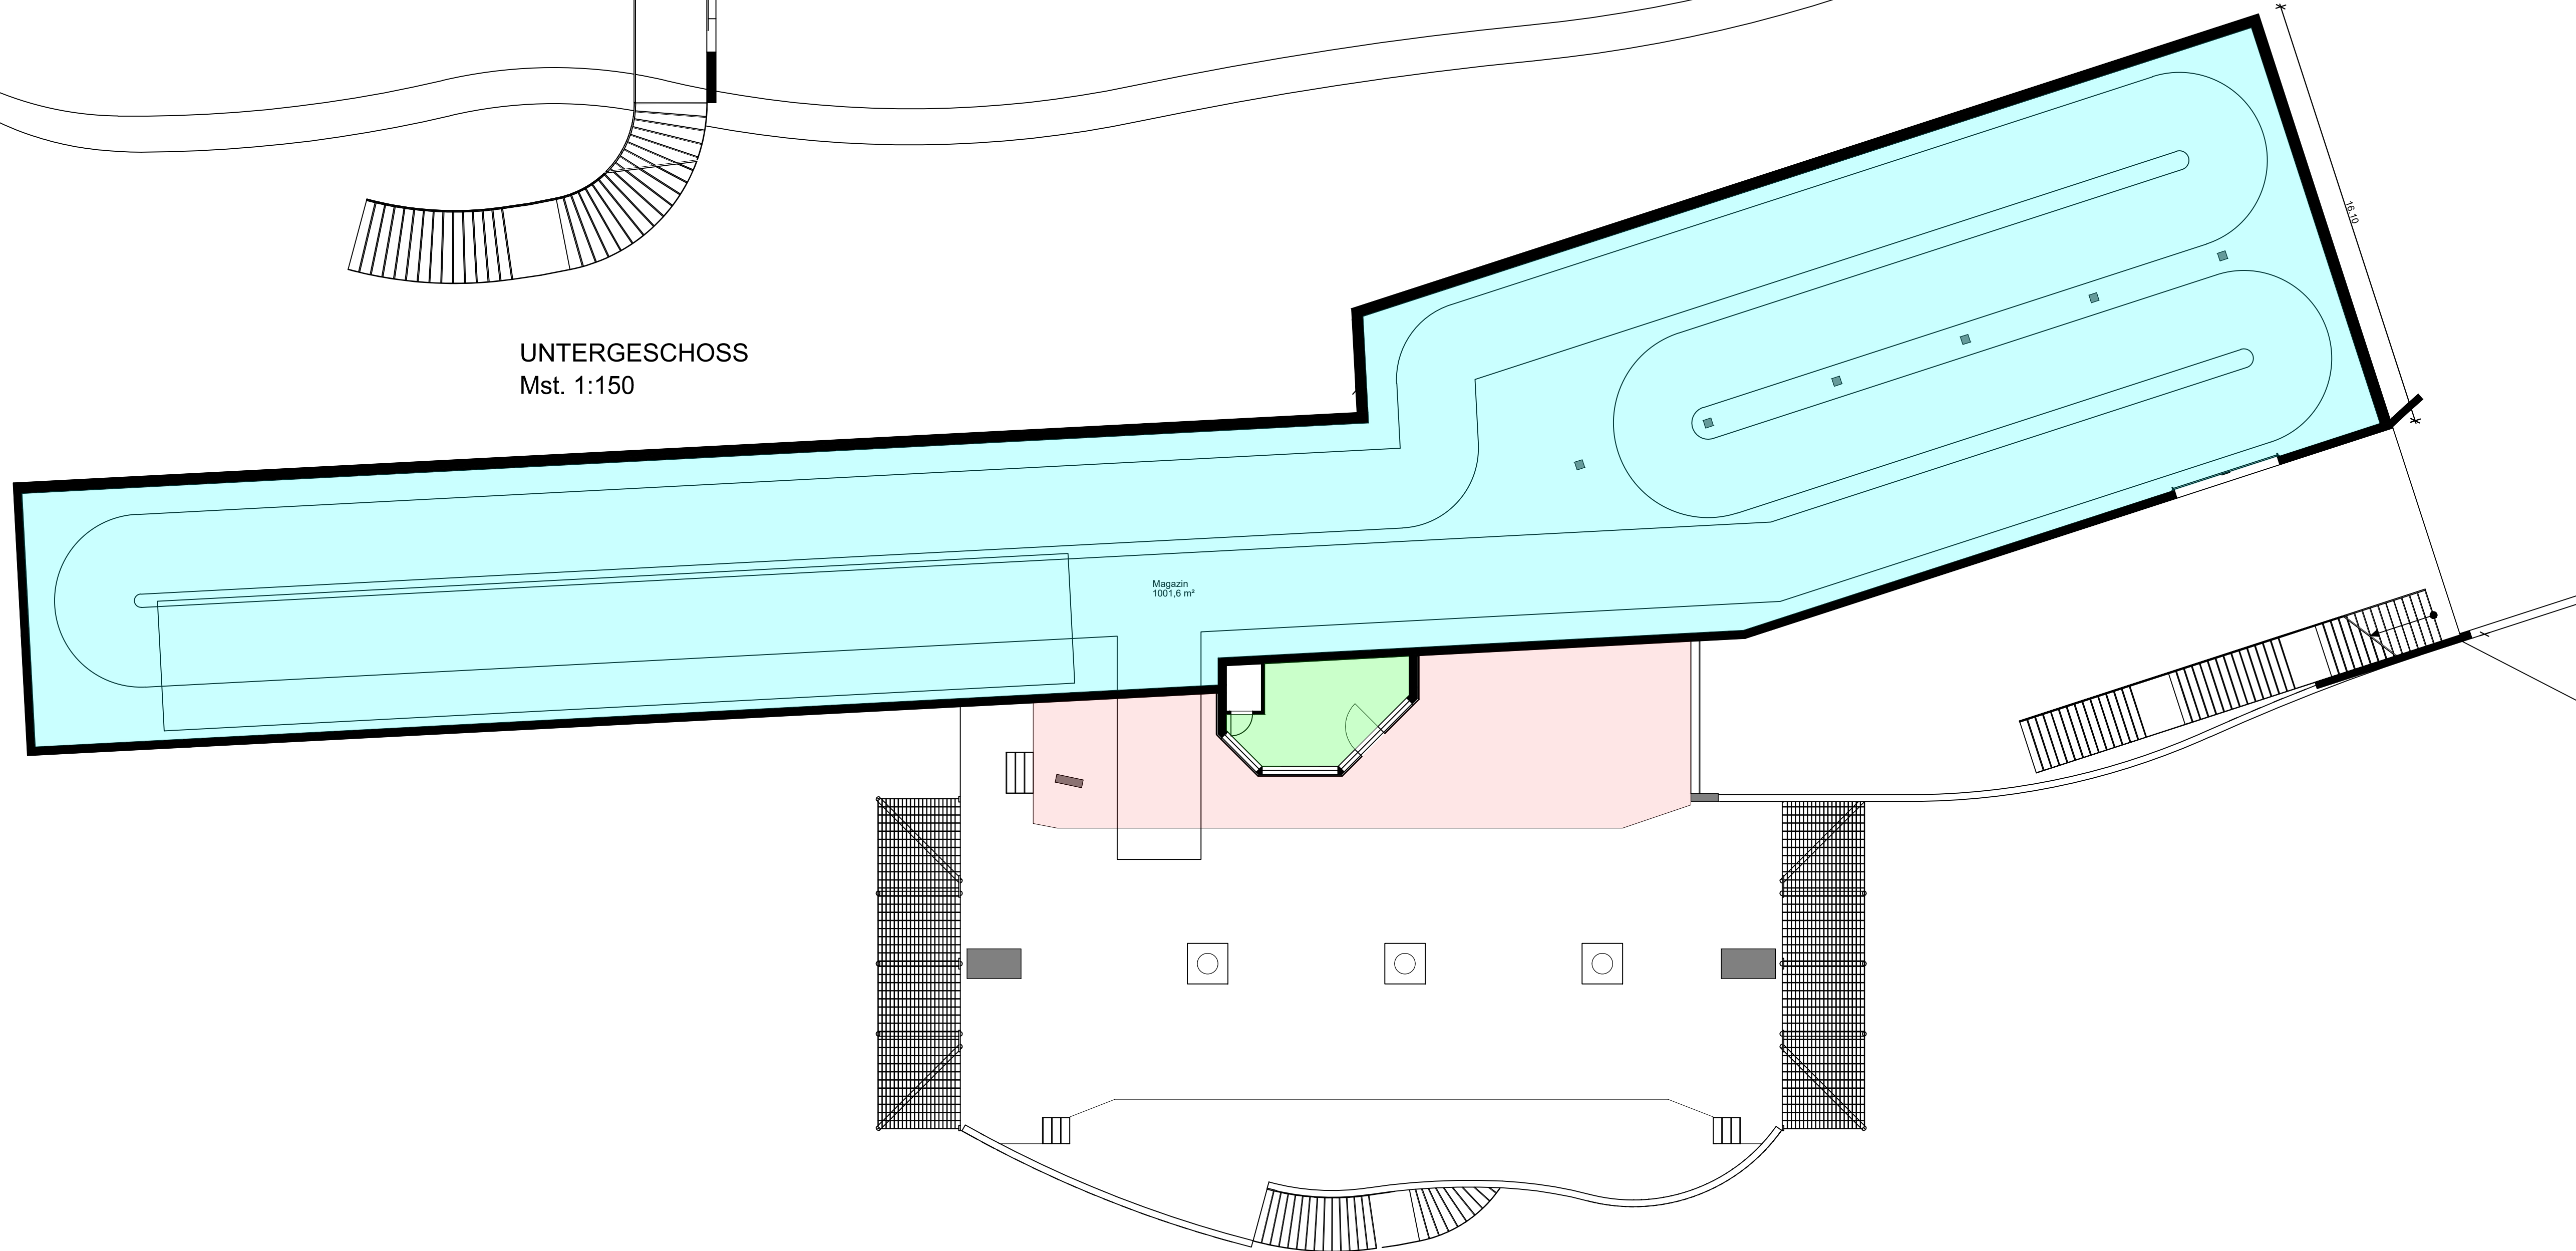

- Beleuchtung 500 lx
- Beleuchtung 200 lx
- Beleuchtung 150 lx

|   |   |
|---|---|
| Gemeinde: Bruneck<br>Autonome Provinz BOZEN   | Comune: Brunico<br>Provincia Autonoma di BOLZANO      |
| <b>Maximalprojekt für die Elektroanlagen<br/>Ern. Aufstiegsanlage Kronplatz 1+2<br/>Rinn. imp. risalita Plan de Coronas 1+2</b>   |   |
| <b>Kronplatz Seilbahn GmbH<br/>Reischach Seilbahnstr., 10<br/>Bruneck</b>   |   |
|  Lukas Mutschlechner<br>Georg Mutschlechner<br><span style="float: right;">DER TECHNIKER<br/>IL TECNICO</span> |   |
| <small>La riproduzione del presente elaborato, totale o parziale, è vietata e sanzionata di legge senza preavviso ed esplicita autorizzazione.</small>  |   |
| MASSTAB - SCALA 1:100 - 1:150   | Änderungen:<br>Modifiche:<br>Plan Nr.:<br>Tavola nr.: |
| St. Vigli in Ernberg<br>San Vigilio di Marebbe<br>Verwendete Pläne<br>Pianta utilizzate   | 16.11.2023<br>1316.23<br>MS                           |
| Dem Bauamt Vorbehalten  | Riservato all'ufficio tecnico                         |