


PLANIMETRIA GENERALE
ALLGEMEINER LAGEPLAN

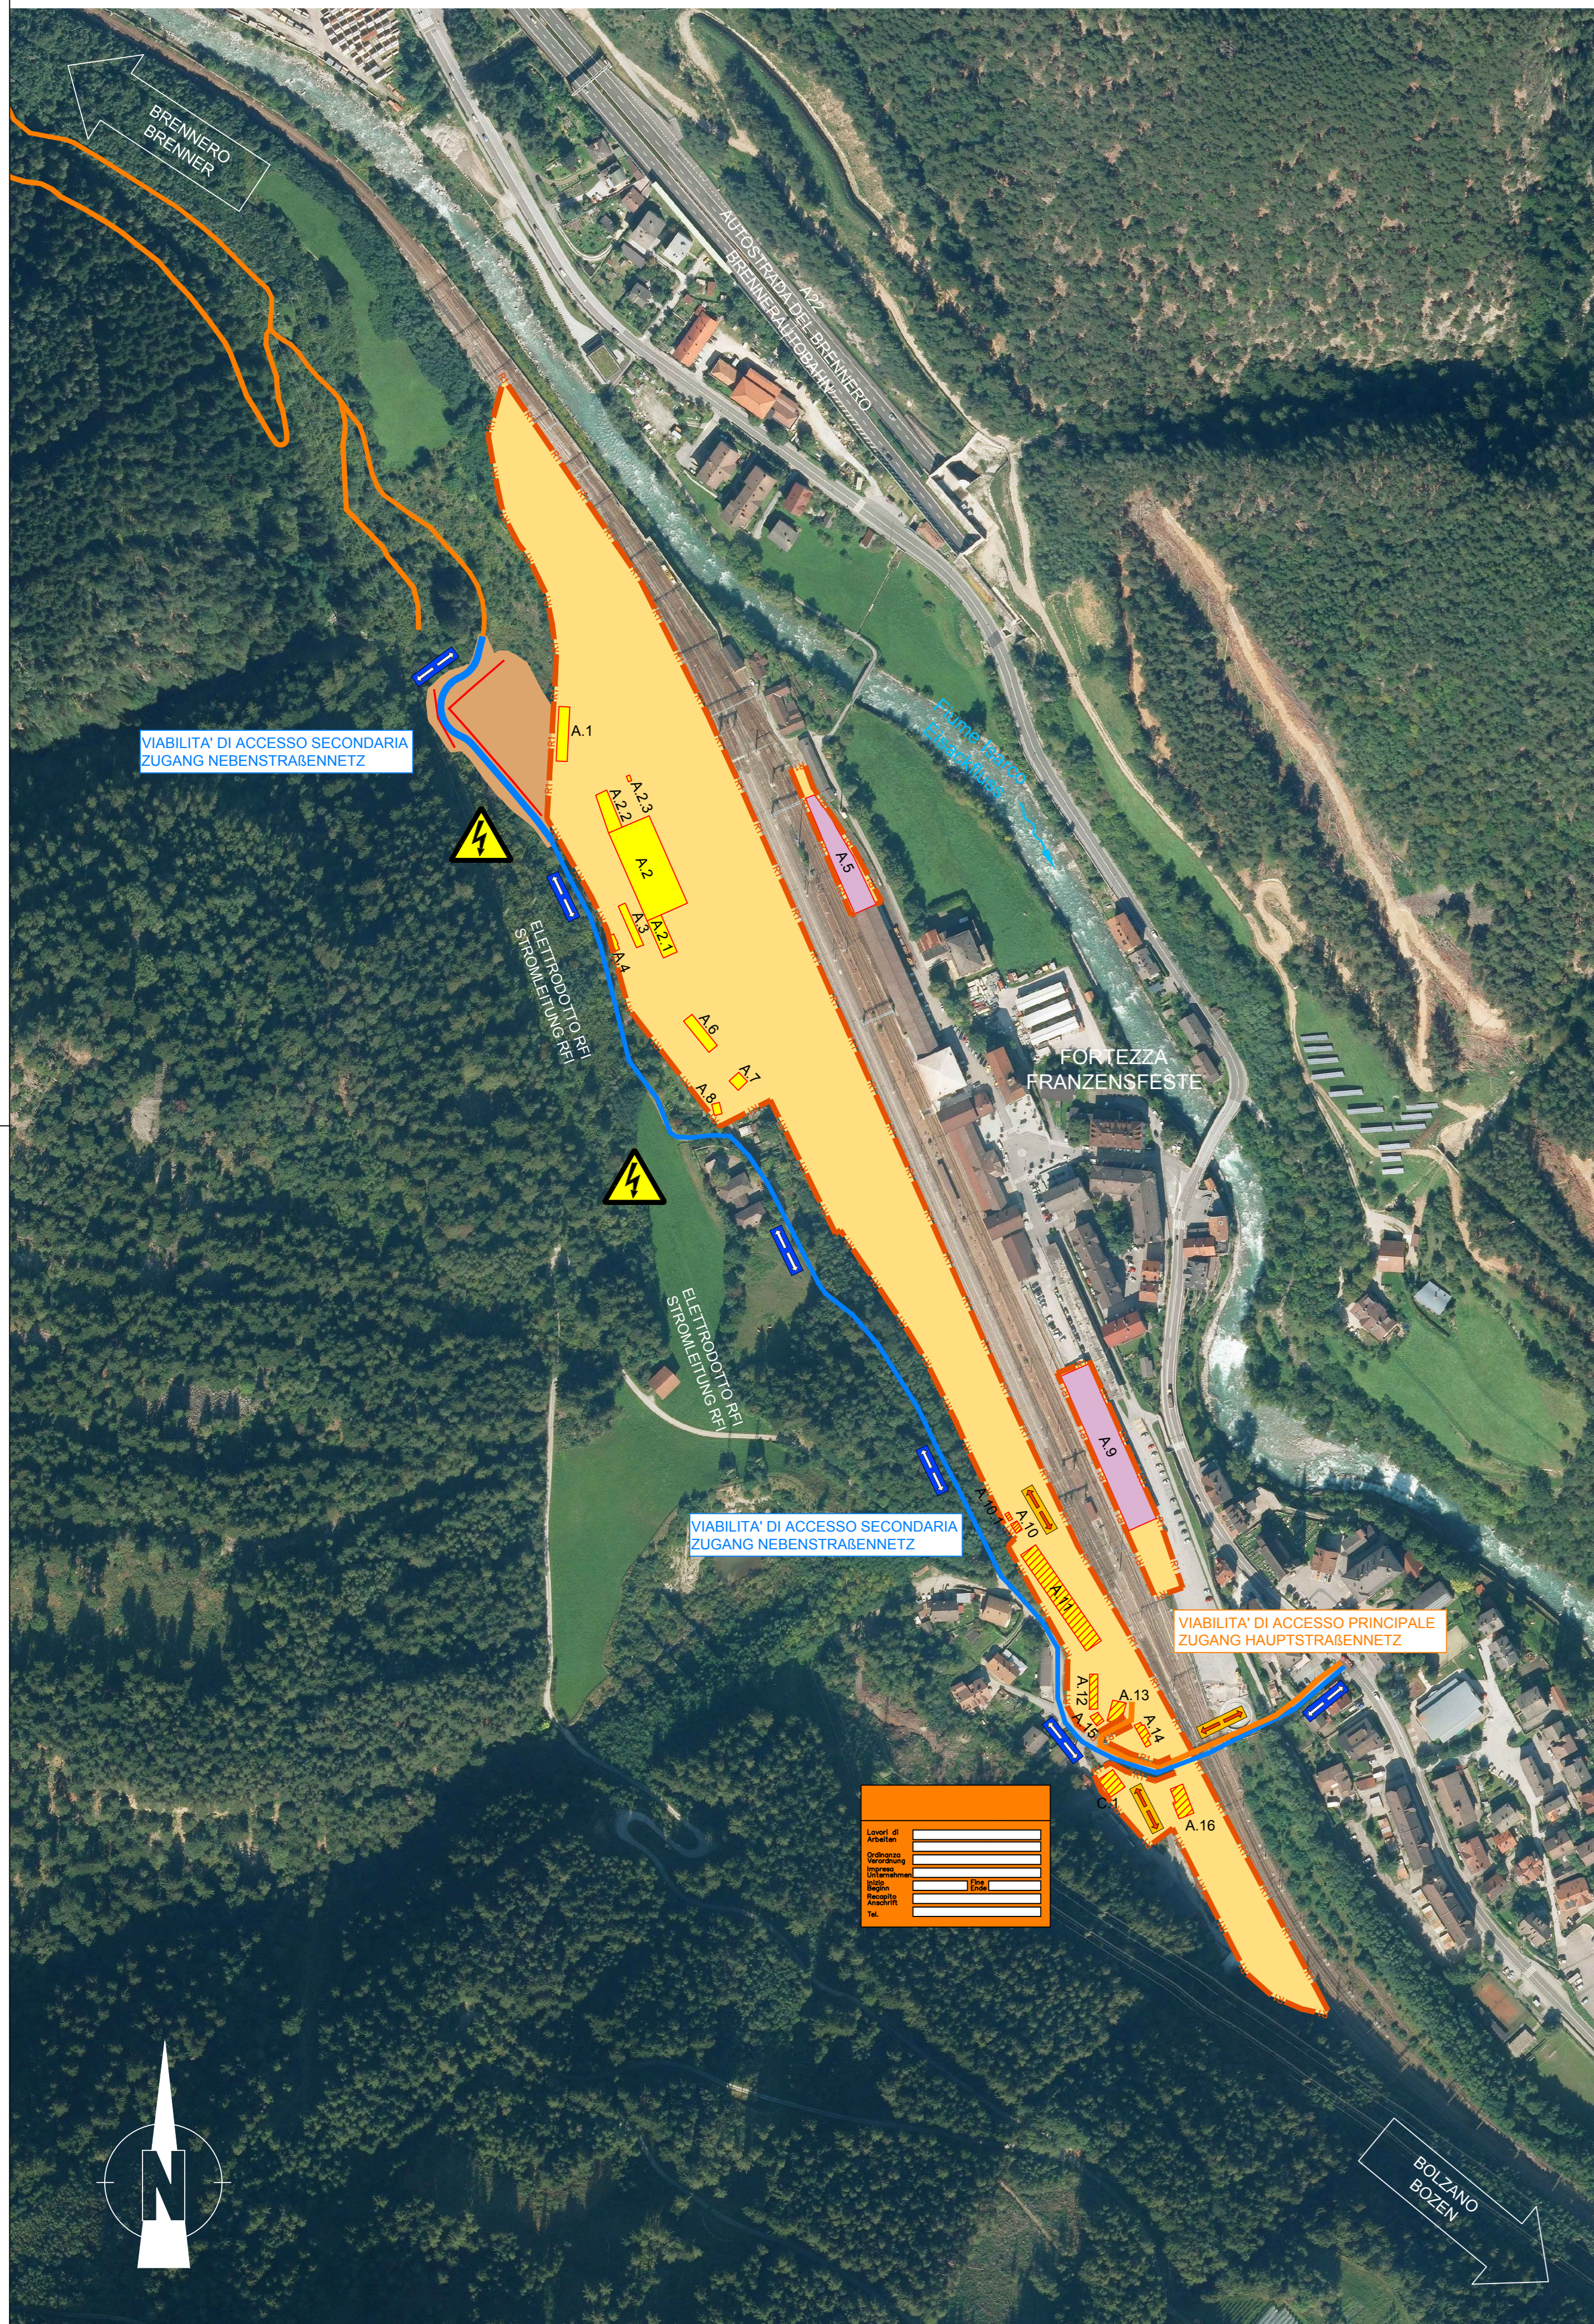

- LEGENDA**
LEGENDE
- Edificio da demolire Sublotto 1
Abzubrechende Gebäude Sublotus 1
 - Edificio da demolire lotto principale
Abzubrechende Hauptbaulos
 - Edificio da demolire optional
Abzubrechende optionale Gebäude
 - Area di cantiere
Baustellfläche
 - Viabilità di accesso principale
Zugang Hauptstraßennetz
 - Viabilità di accesso secondaria
Zugang Nebenstraßennetz
 - Recinzione di cantiere plastificata
Bauplastikzaun



Bearbeitungsstand
Stato di elaborazione

Revision / Revisione	Änderungen / Modifiche	Verantwortlicher Änderung / Responsabile modifica	Datum / Data
00	Entscheidung / Prima Versione	I.Frasnelli	09.07.2018
01			
02			
03			
04			
05			

Mit Beteiligung der Europäischen Union aus dem Haushalt der Transportspezifischen Verkehrszweige finanziertes Vorhaben
Opera finanziata con la partecipazione dell'Unione Europea attraverso il bilancio delle reti di trasporto trans-europee



Ausbau Eisenbahnachse München-Verona
BRENNER BASISTUNNEL
Ausführungsplanung

Potenziamento asse ferroviario Monaco - Verona
GALLERIA DI BASE DEL BRENNERO
Progettazione esecutiva

Baulos H81 Bahnhof Franzensfeste

Lotto H81 Stazione Fortezza

Sub-Baulos	Sublotto
Vorarbeiten Bahnhofsbereich	Attività preparatorie area di stazione
Fachbereich	Settore
Baustelleneinrichtung	Cantierizzazione
Titel	Titolo
Allgemeiner Lageplan	Planimetria generale

		Datum / Data	Name / Nome				
Bearbeitet / Elaborato	09.07.2018	I.Frasnelli					
Geprüft / Verificato	11.07.2018	L.Rausa					
Freigegeben / Autorizzato		M. Ianeselli					
Geschaffen BBT / Visto BBT							
Maßstab / Scala	1:2.500						
Projekt / da	Bau- / von / da	Status / Document / Stato / Documento					
Kilometer / da / a	Kilometer / da / a						
Chilometro / da / a	Chilometro / da / a						
Titel / da	Titolo / da						
Lotto	Linea	Station	Planung	Nummer / Code	Revisions / Revisione		
02	H81	AF	001	KBN	D1012	19005	00