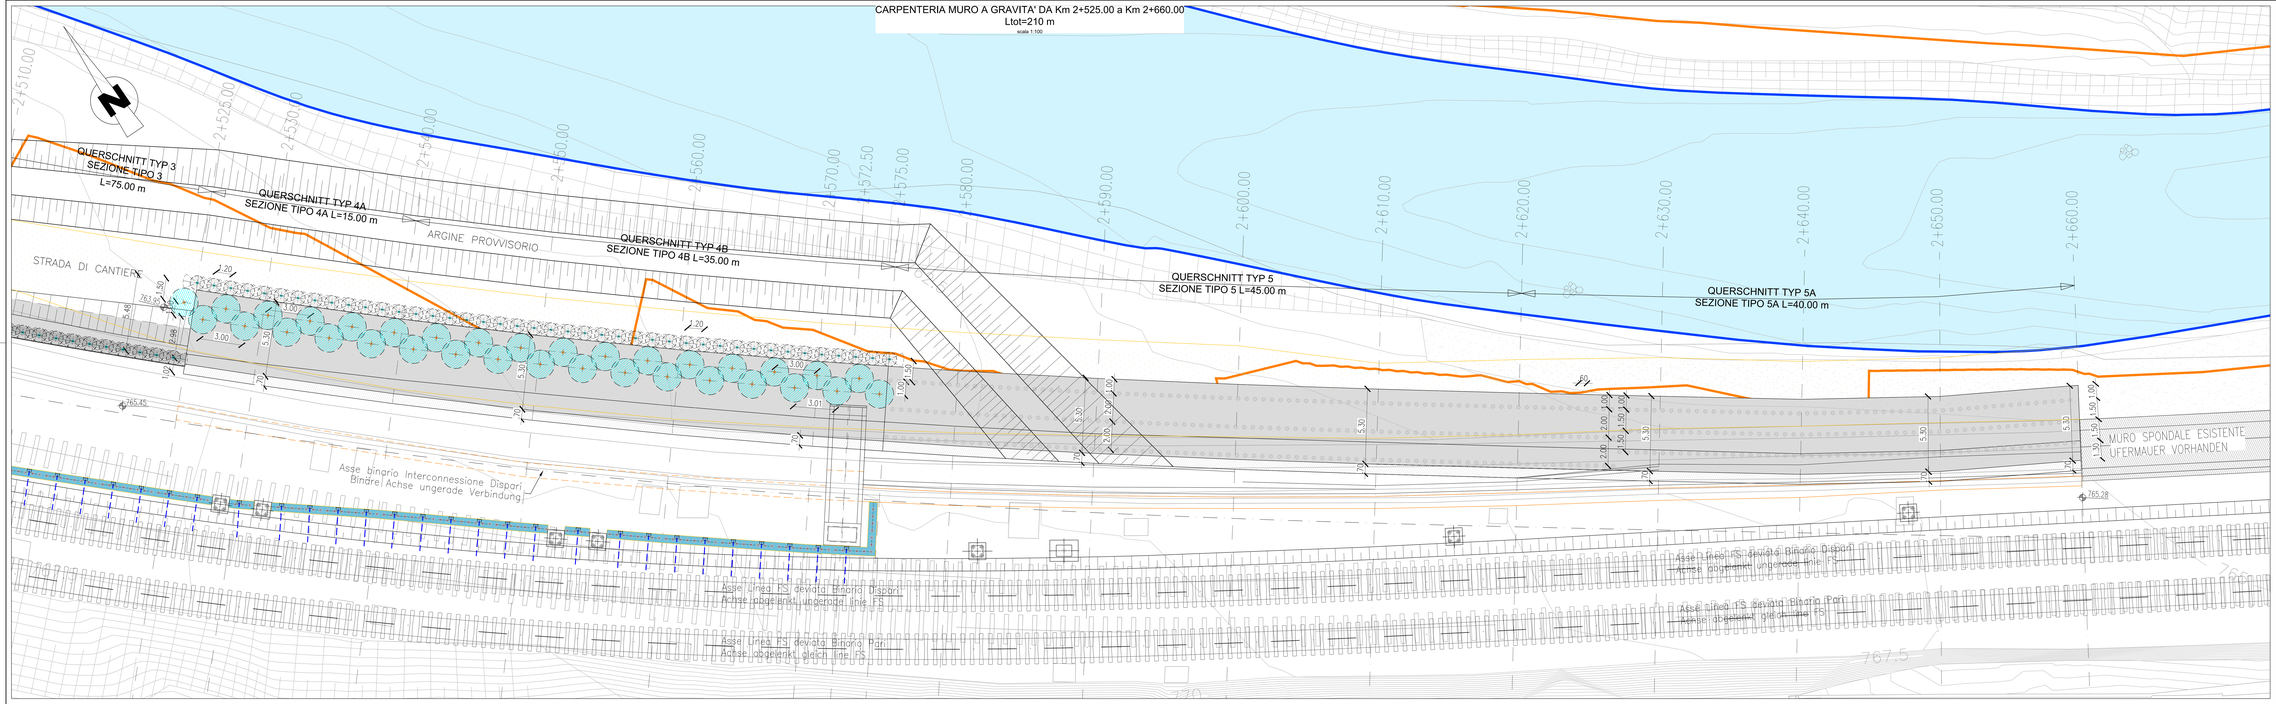

KEY - PLAN

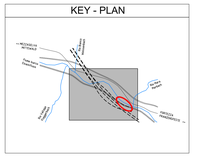
TRATTA A CONFINE
GRENZABSCHNITT
TRATTA A CONFINE
GRENZABSCHNITT
TRATTA A CONFINE
GRENZABSCHNITT