


© EUT 2019 - progetto 02/16 - sezione iman monte pana st. cristina/gallerie/ep-04-06_standseilbahn_iman_monte_pana_02_16.dwg

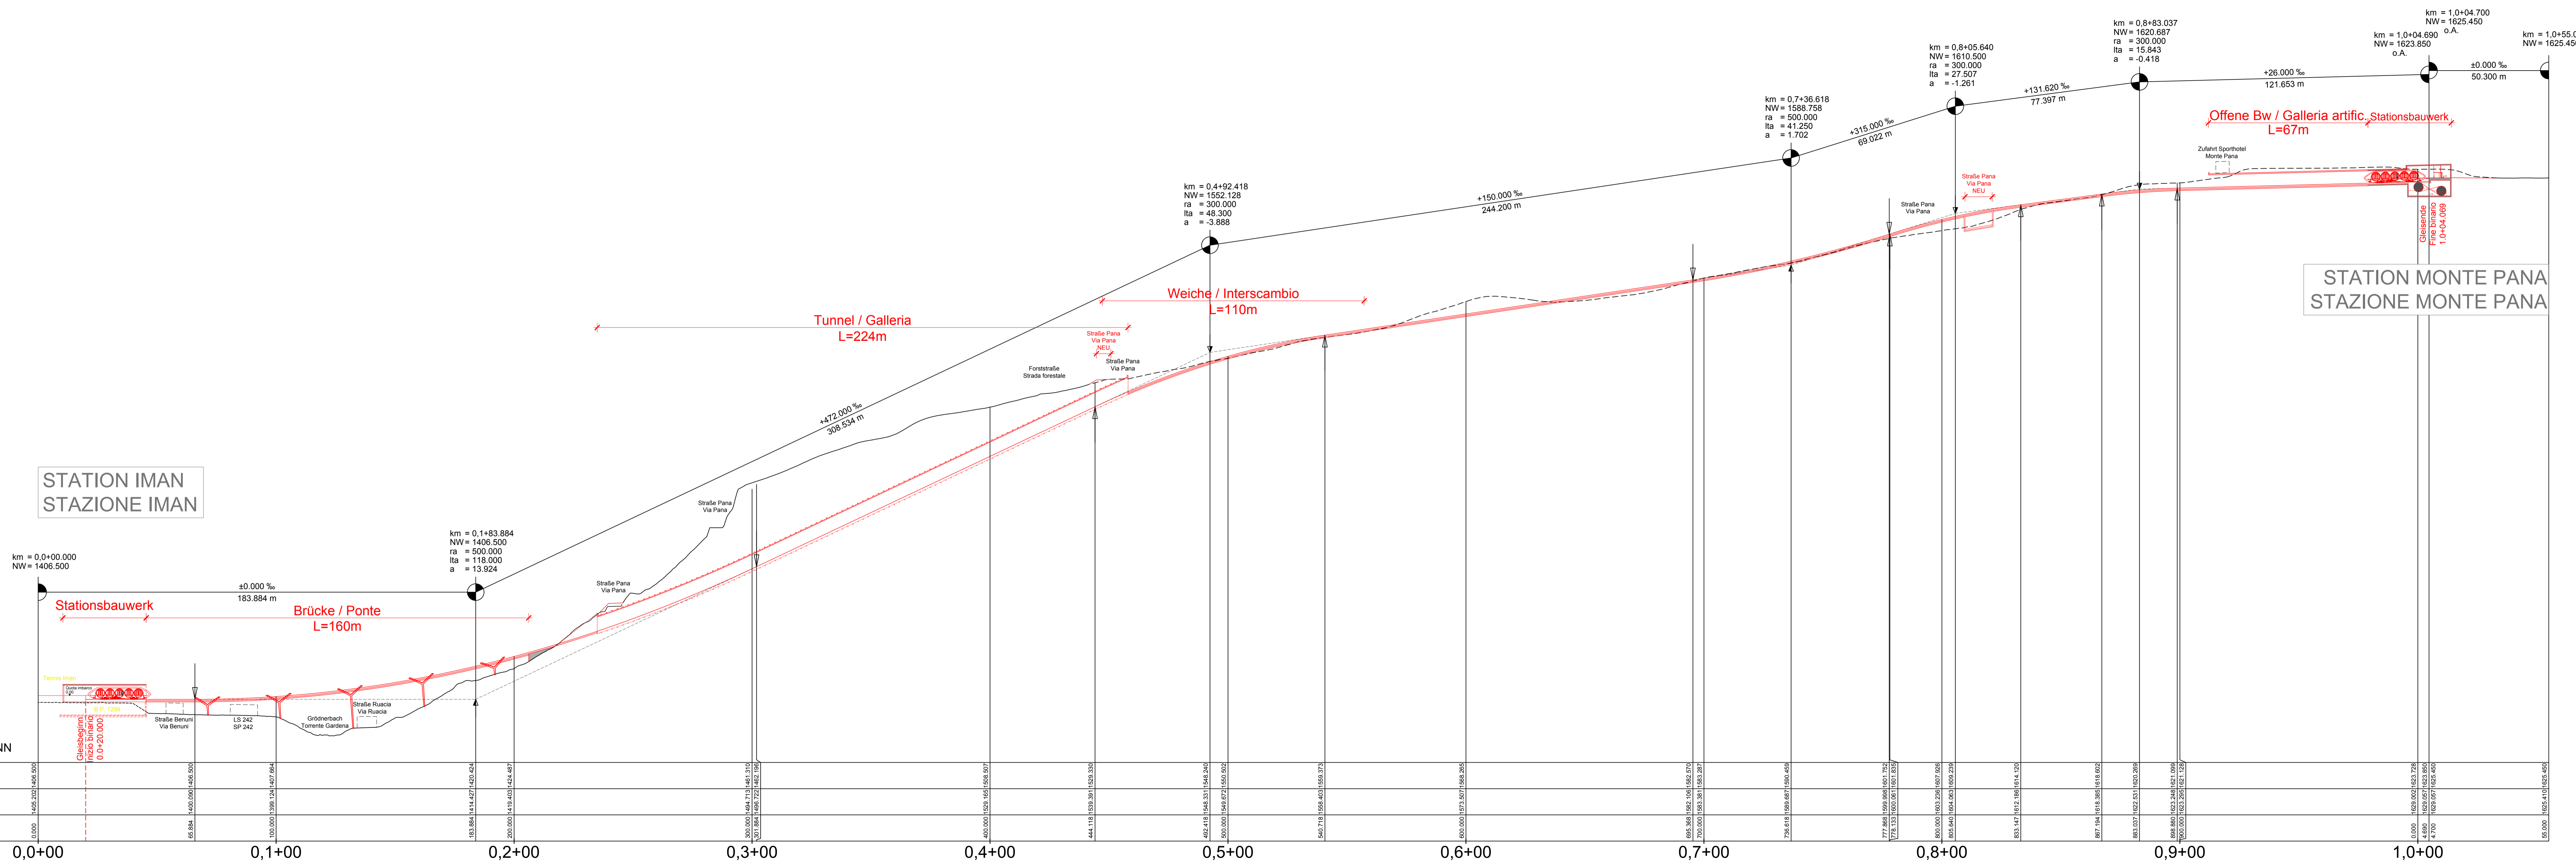

LEGENDE / LEGENDA

- Projektmaßnahmen
- Misure di Progetto

GEMEINDE ST. CRISTINA
COMUNE DI S. CRISTINA

AUTONOME PROVINZ BOZEN - SÜDTIROL
PROVINCIA AUTONOMA DI BOLZANO

**ERRICHTUNG EINER STANDSEILBAHN
ZWISCHEN DER SPORTZONE IMAN UND MONTE PANA
IN ST. CRISTINA**

**COSTRUZIONE DI UNA FUNICOLARE
TRA LA ZONA SPORTIVA IMAN E MONTE PANA
A SANTA CRISTINA**

Einreichprojekt / Progetto definitivo

Rev.	Datum/Version	Änderung/Revision	entw./lab.	geprüft/assm.	freigegeben
1	13.07.2021	Verschiedene Änderungen/diversi adeguamenti	A. Oberbacher	G. Fischbacher	G. Fischbacher
0	12.12.2019	1. Ausgabe/1ª edizione	A. Oberbacher	G. Fischbacher	G. Fischbacher

Auftraggeber / Committente:
SUNPANA S.R.L.
Dursanstraße 98 / Via Dursan 98, 39047 St. Cristina
Mwstr./P.IVA 03046530212

**LÄNGENSCHNITT
PROFILO LONGITUDINALE**

EUT Engineering GmbH / Srl
Dantestraße / Via Dante 134
I-39042 Brixen / Bressanone
T +39 0472 27 24-00
info@eut.bz.it
www.eut.bz.it

Maßstab / scala: 1 : 1000
Projekt Nr. / progetto n.: 980-216
Plan Nr. / planata n.: IP-EP-06
Einträge Nr. / allegato n.: 1-6