




Typenschnitt Einschnitt im Fels 1:25  
Sezione tipo scavo in roccia 1:25

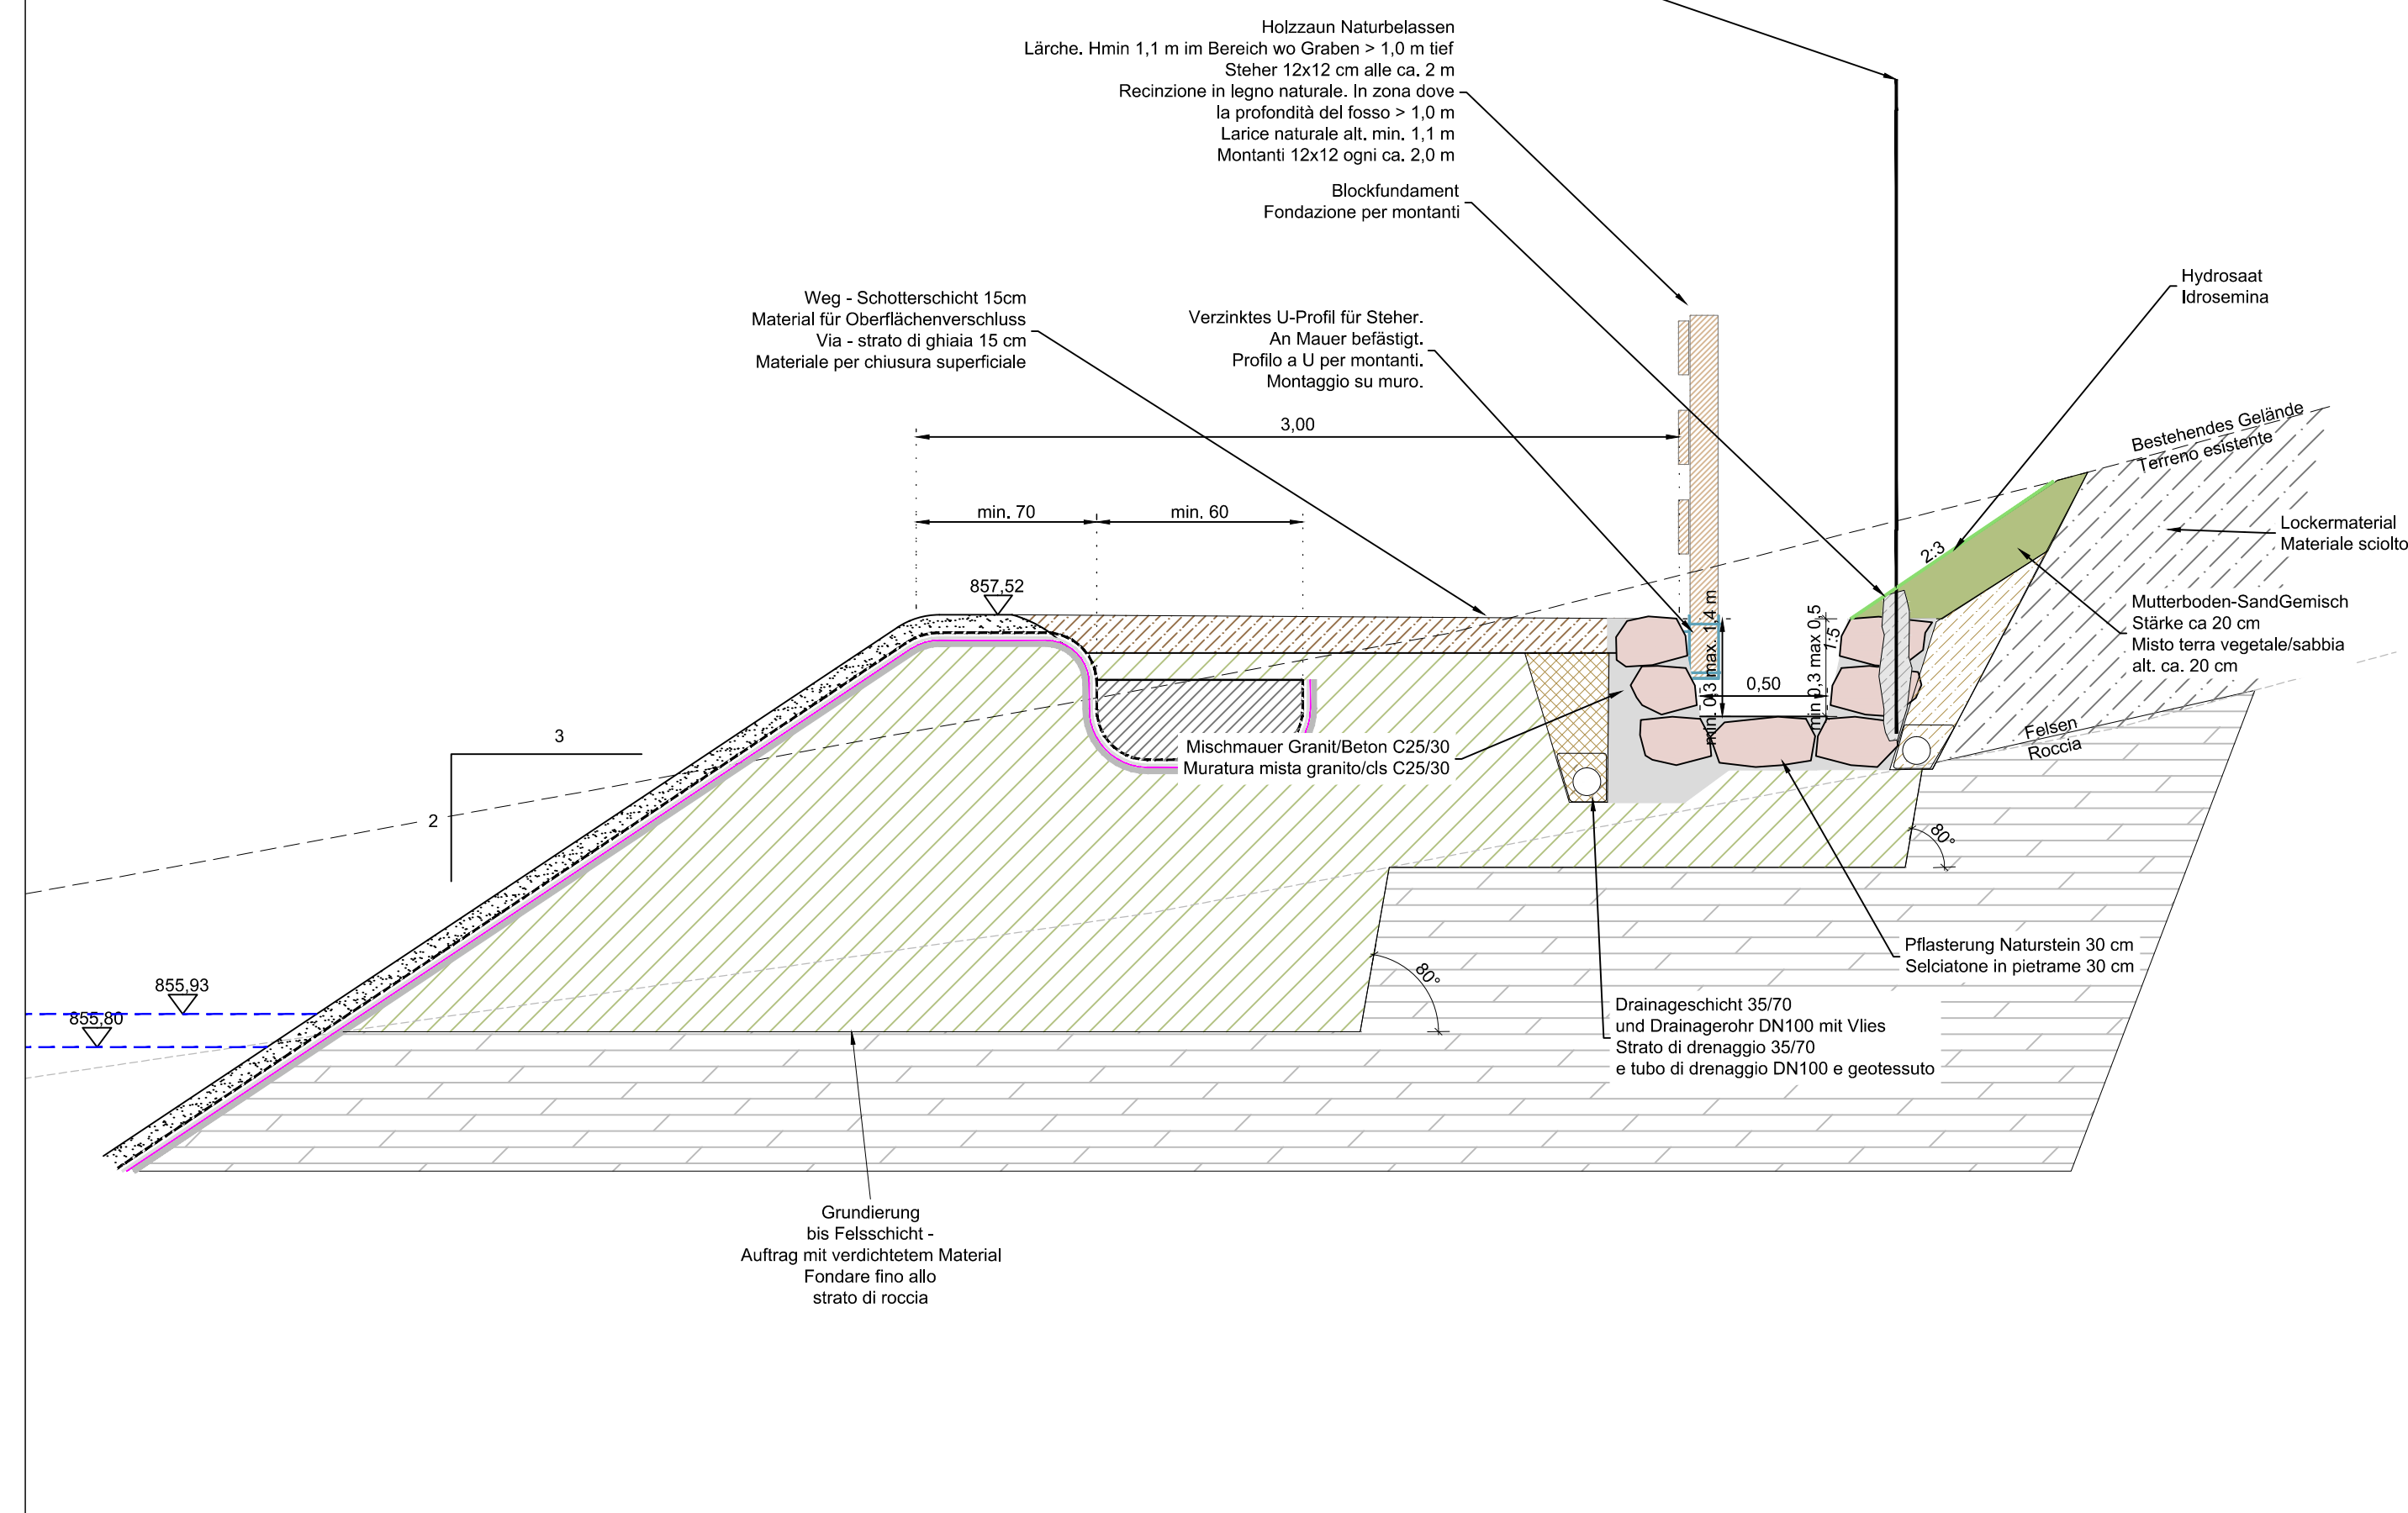

Typenschnitt Einschnitt in Lockermaterial 1:25  
Sezione tipo scavo in materiale sciolto 1:25

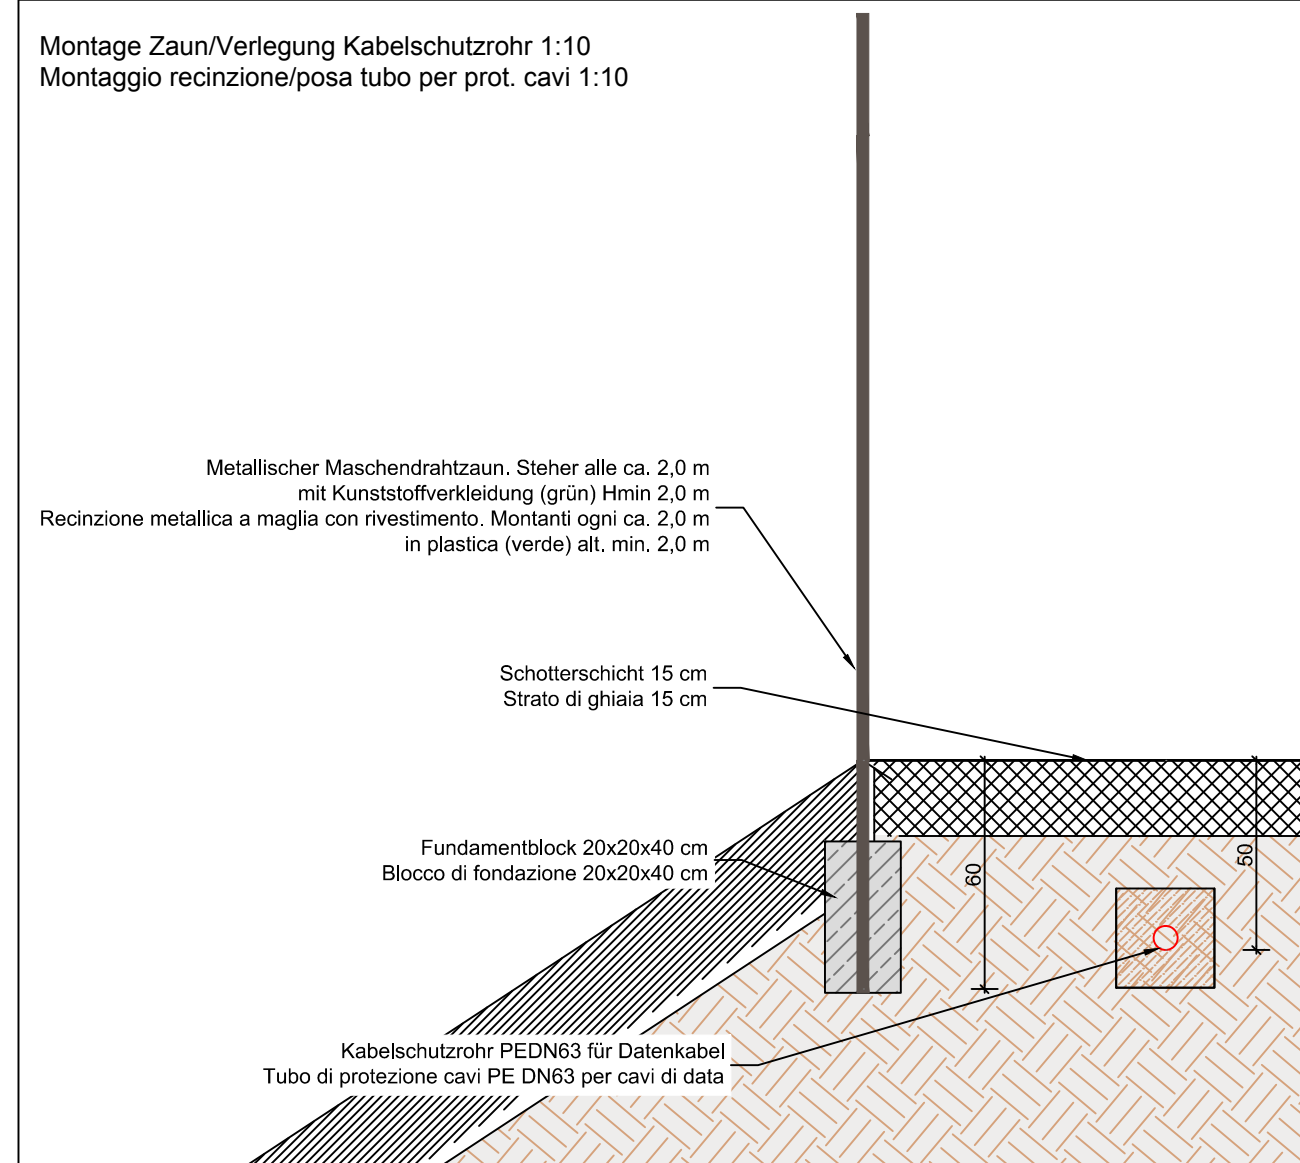

Typenschnitt Damm 1:100  
Sezione tipo diga 1:100

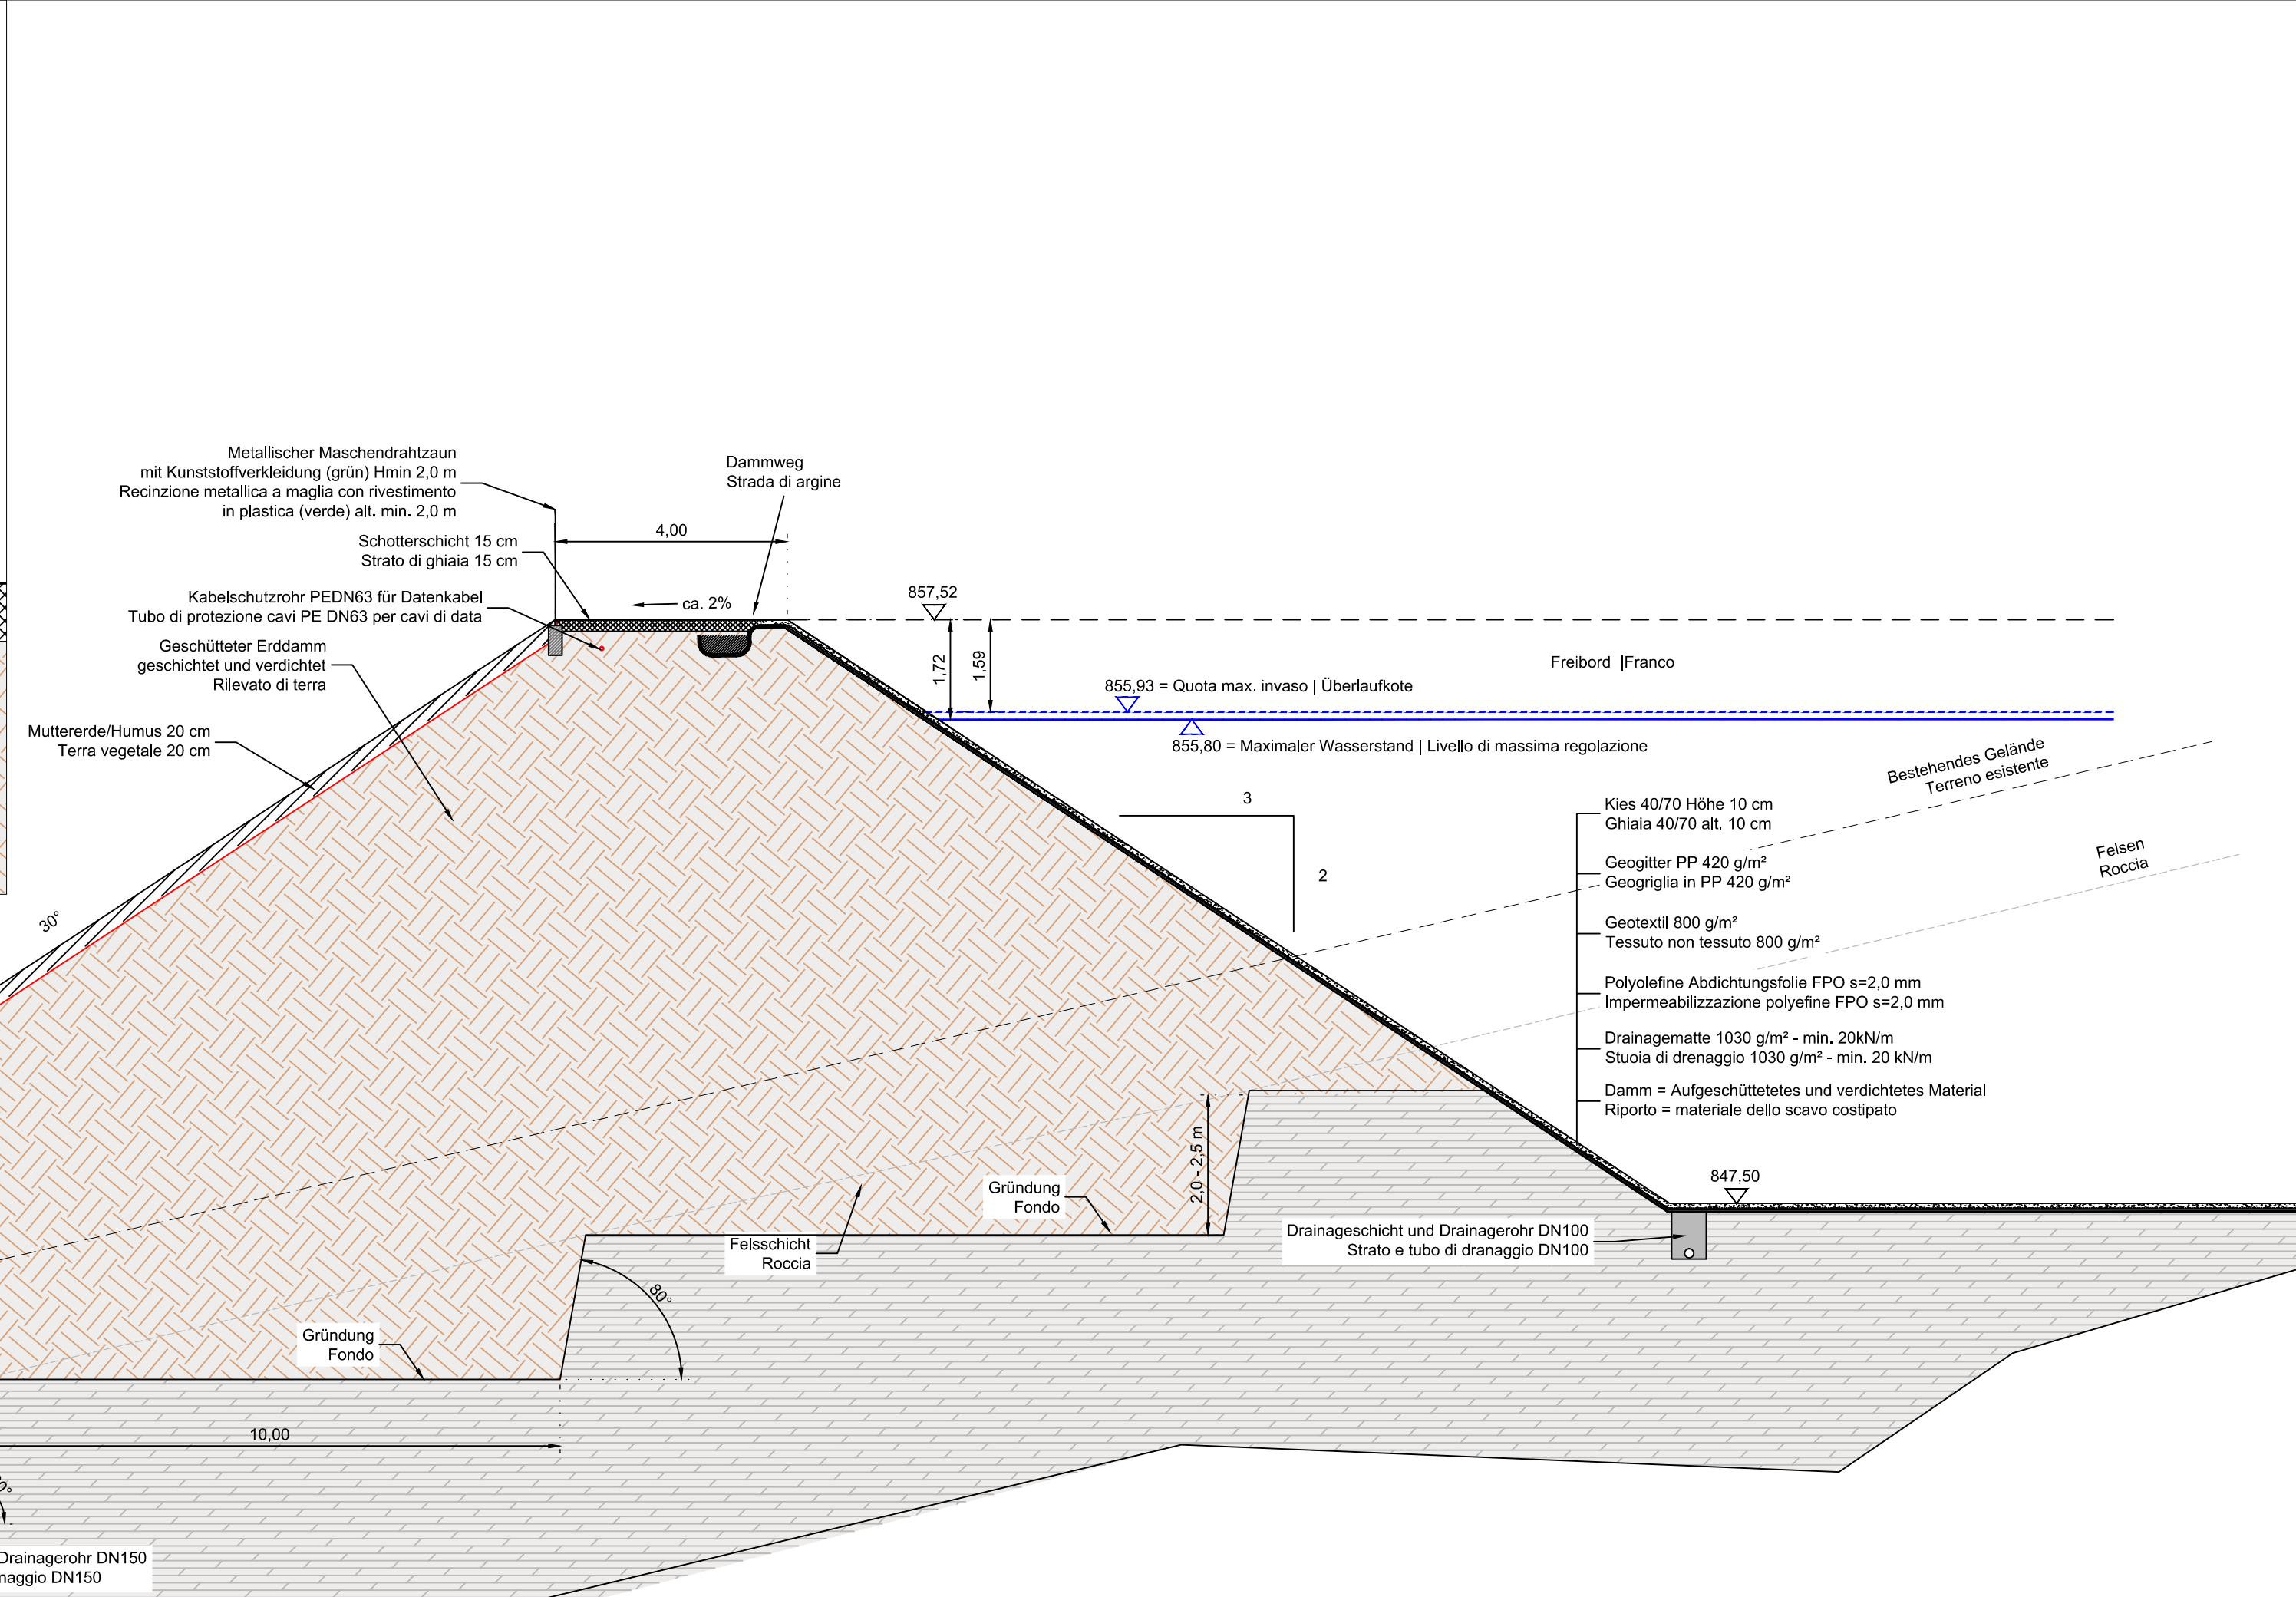

GEMEINDE NATZ-SCHABS  
AUTONOME PROVINZ BOZEN

COMUNE DI NAZ-SCIAVES  
PROV. AUTONOMA DI BOLZANO

**SPEICHERBECKEN IN AICHA  
NATZ-SCHABS**

**BACINO DI RACCOLTA A AICA,  
NAZ-SCIAVES**

**AUSFÜHRUNGSPROJEKT  
PROGETTO ESECUTIVO**

Projekt: \_\_\_\_\_

Auftraggeber: **Bodenverbesserungskonsortium Aicha I-39040 Natz-Schabs**

Committerte: **Consorzio di miglioramento Aica I-39040 Naz-Sciaves**

Plan-Nr. Tavola:	<b>Dammaufbau   Diga</b>	Maßstab / Scala:
AP-0402-r00	<b>Typenschnitt Damm   Sezione tipo diga</b>	1:20/1:100
Projekt Nr. Progetto:	<b>Typenschnitt Einschnitt   Sezione tipo scavo</b>	1:25
IN-12-560		

4				
3				
2				
1				
0	Erstellung - Elaborazione	20.07.2017	SZ	RB
Index/Indexe	Planerstellung und Änderungen - Elaborazione tavola e modifiche	Datum/Data	Bearb./Elab.	Geprüft/Contr.

Der Planer /Il progettista:  
**Dr. Ing. Rudi Bertagnolli**

**in.ge.na.**  
ingenieurwesen • geologie • naturraump lanung  
ingegneria • geologia • natura e pianificazione

Via Marconi, 8, Marconistr.  
Tel.: +39 0471 324750  
e-Mail: office@ingena.info

I - 39100 Bolzano Bozen  
Fax.: +39 0471 051136  
www.ingena.info