


GRUNDRISS ERDGESCHOSS M. 1:100
PIANTA PIANO TERRA

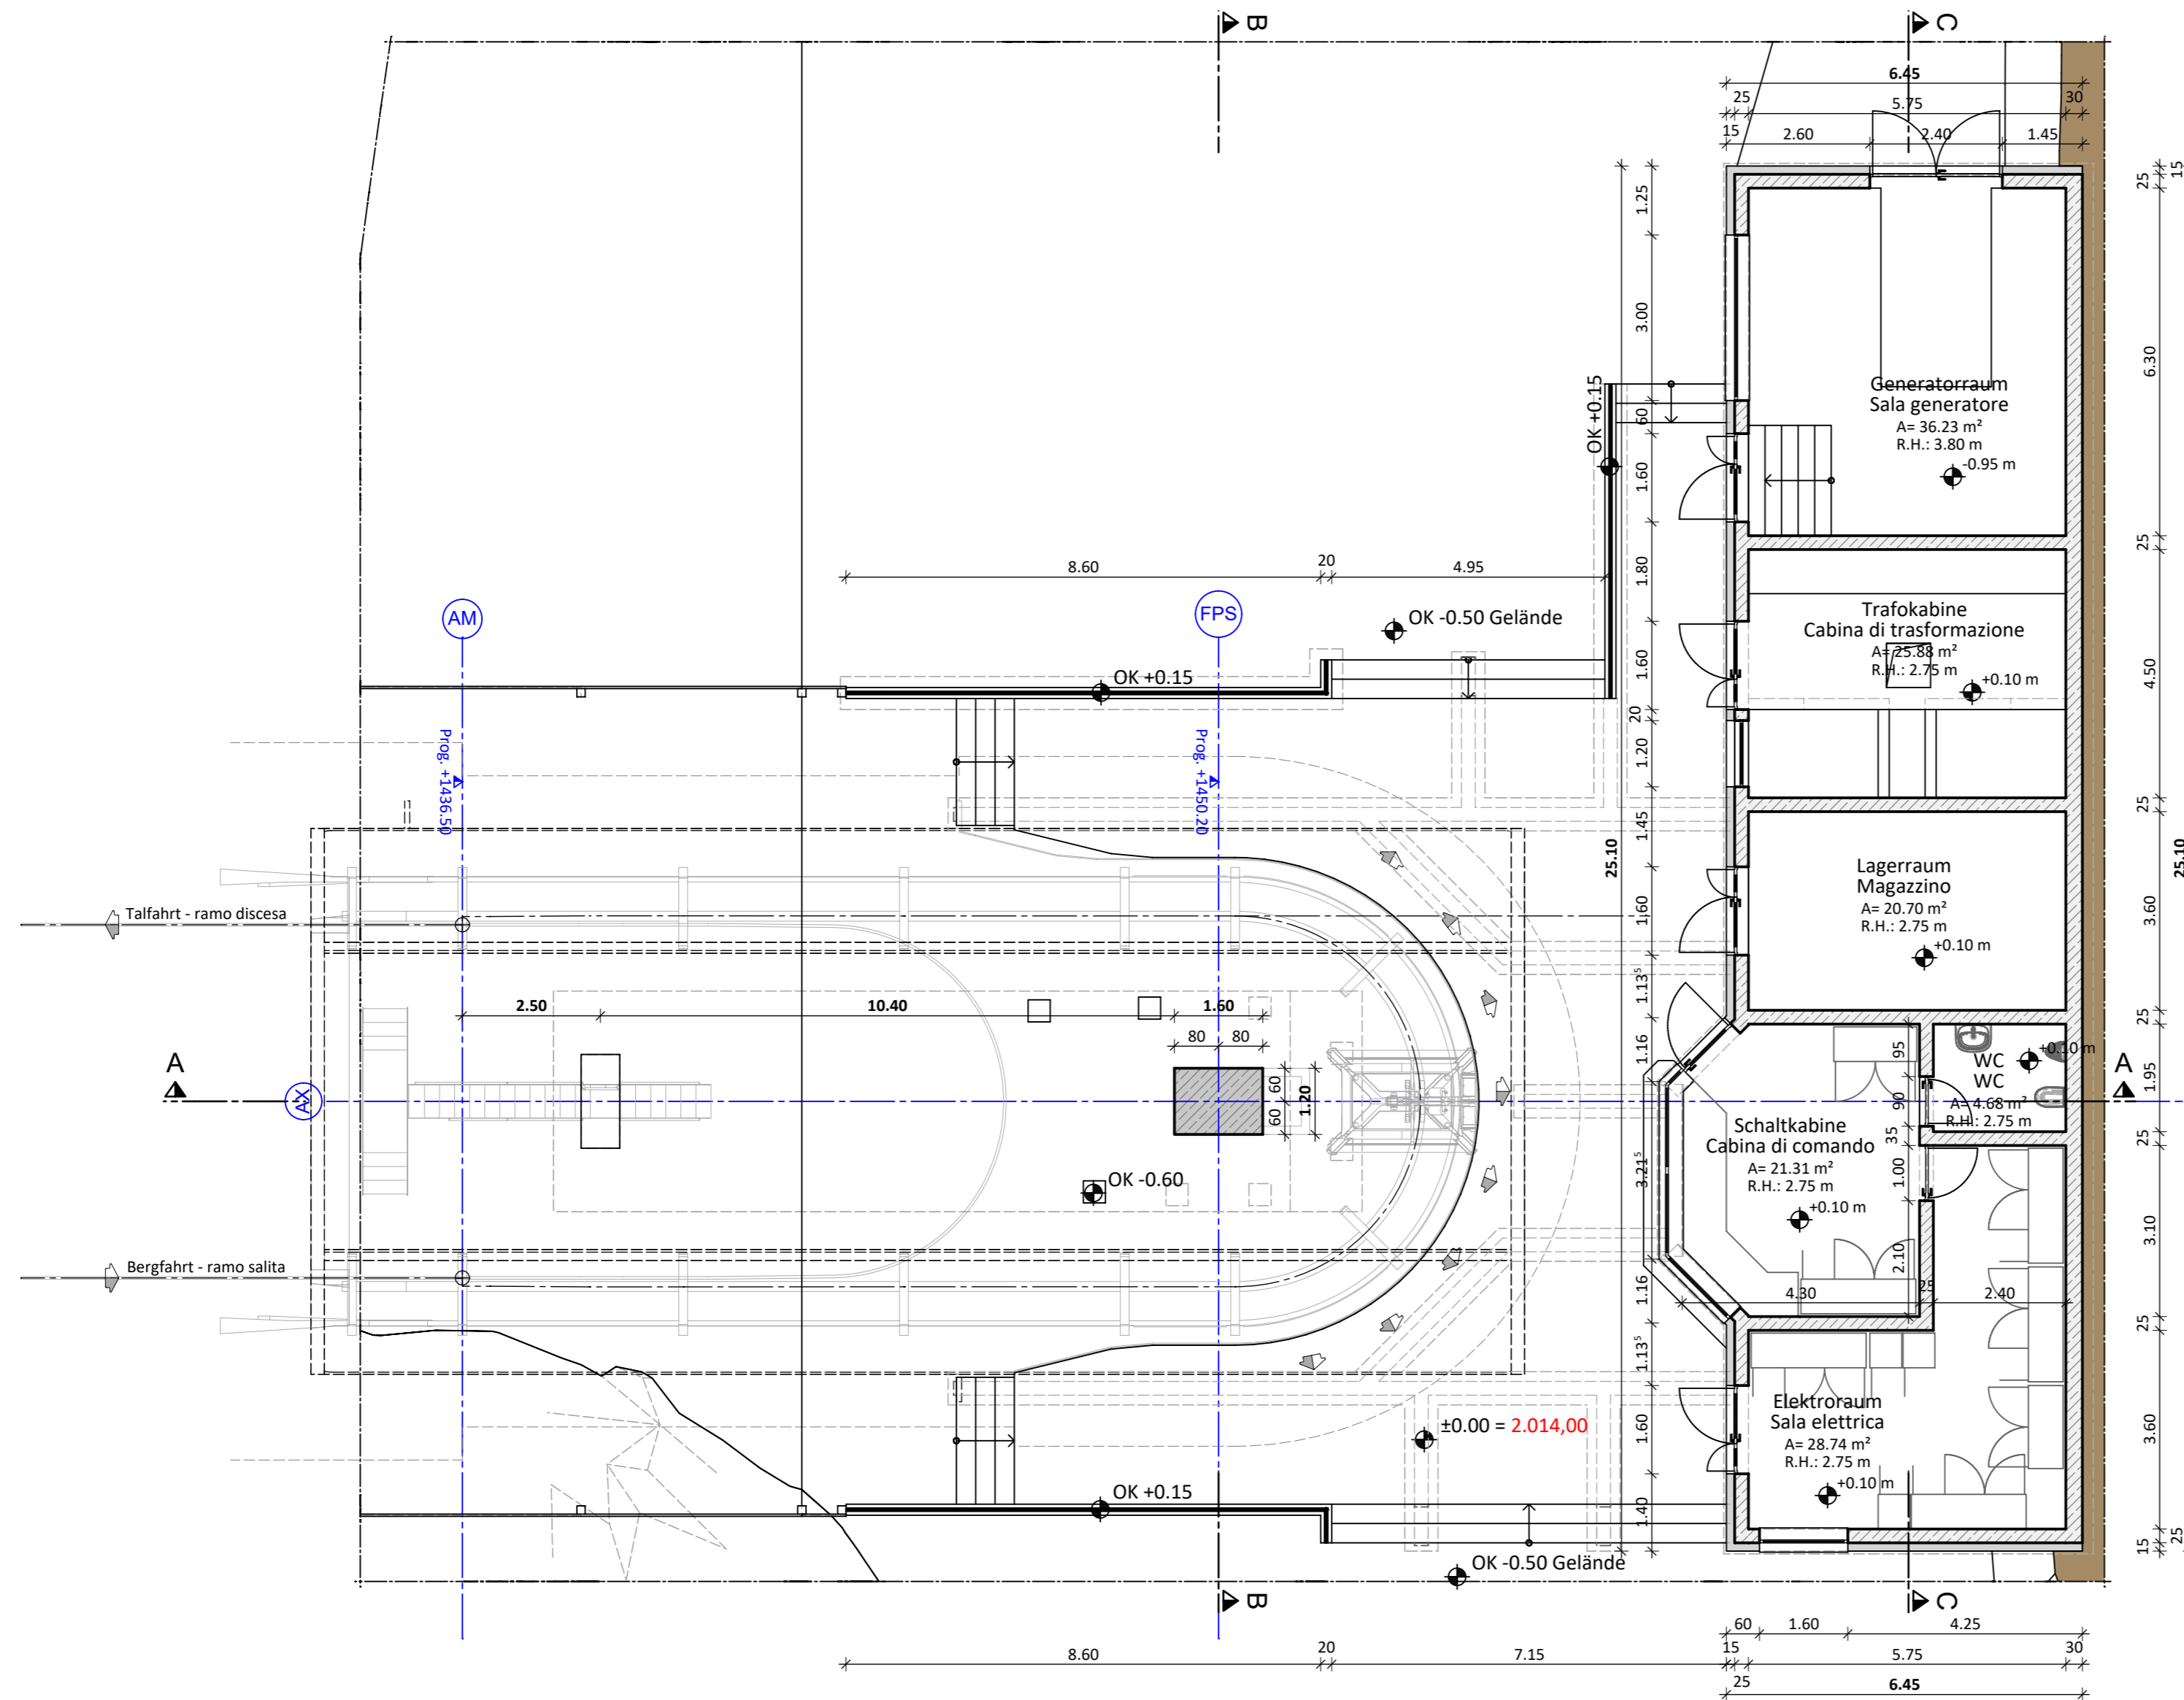

Gemeinde Ahrntal Comune di Valle Aurina		Aut. Prov. Bozen Prov. Aut. Bolzano			
Bauherr / Committente					
Klausberg Seilbahn AG / Klausberg Seilbahn SpA 39030 Steinhaus / Cadi Pietra Enz Schachen / Enz Schachen, 11 Telefon / Telefono: 0474 652155 E-Mail / E-mail: skiarena@klausberg.it		 Der Bauherr / Il committente			
Projekt		Progetto			
Erneuerung der Aufstiegsanlage SONNENLIFT mit Erweiterung der zugehörigen Skipisten		Rinnovo dell'impianto di risalita SONNENLIFT con ampliamento delle piste da sci annesse			
Dokumentensatz		Elenco documenti			
DEFINITIVES PROJEKT Dez. 2021		PROGETTO DEFINITIVO Dic. 2021			
Inhalt		Contenuto			
AUFSTIEGSANLAGE SONNENLIFT Bergstation Grundriss		IMPIANTO DI RISALITA SONNENLIFT Stazione di monte Pianta			
1:100		1:100			
 DR. ING. ERWIN GASSER VIA · MICHAEL PACHER · STR 11 39031 BRUNECK · BRUNICO (BZ) TEL 0039 0474 551679 · MOBIL-CELL 0039 335 6784366 FAX 0039 0474 537724 · INFO@GASSER-INGENIEUR.IT WWW.GASSER-INGENIEUR.IT		Der Projektant / Il progettista			
Datum Data	Projektleiter Capo progetto	Bearbeiter Elaboratore	Prüfer Controllore	Freigabe Approvazione	Projektnummer Numero progetto
Dez. 2021	P. Verginer	P. Verginer	-	E. Gasser	G21-007
Datum Data	Bearbeiter Elaboratore	Rev. Rev.	Art der Änderung Tipo di modifica		Dokumentnummer Numero documento
30.12.2021	S. Basso	0	Nicht revidiert		G21007ALL1402
					Satz / Elenco
					DP
					Anlage / Allegato
					03.04B