


LÄNGSPROFIL SKIPISTE SONNENLIFT I VARIANTE
PROFILO LONGITUDINALE PISTA DA SCI SONNENLIFT I VARIANTE **M.1:1.000**

LEGENDE - LEGENDA

- best. Gelände - terreno esist.
- gepl. Skipiste - pista da sci in prog.
- Aufschüttung - riporto
- Aushub - demolizione

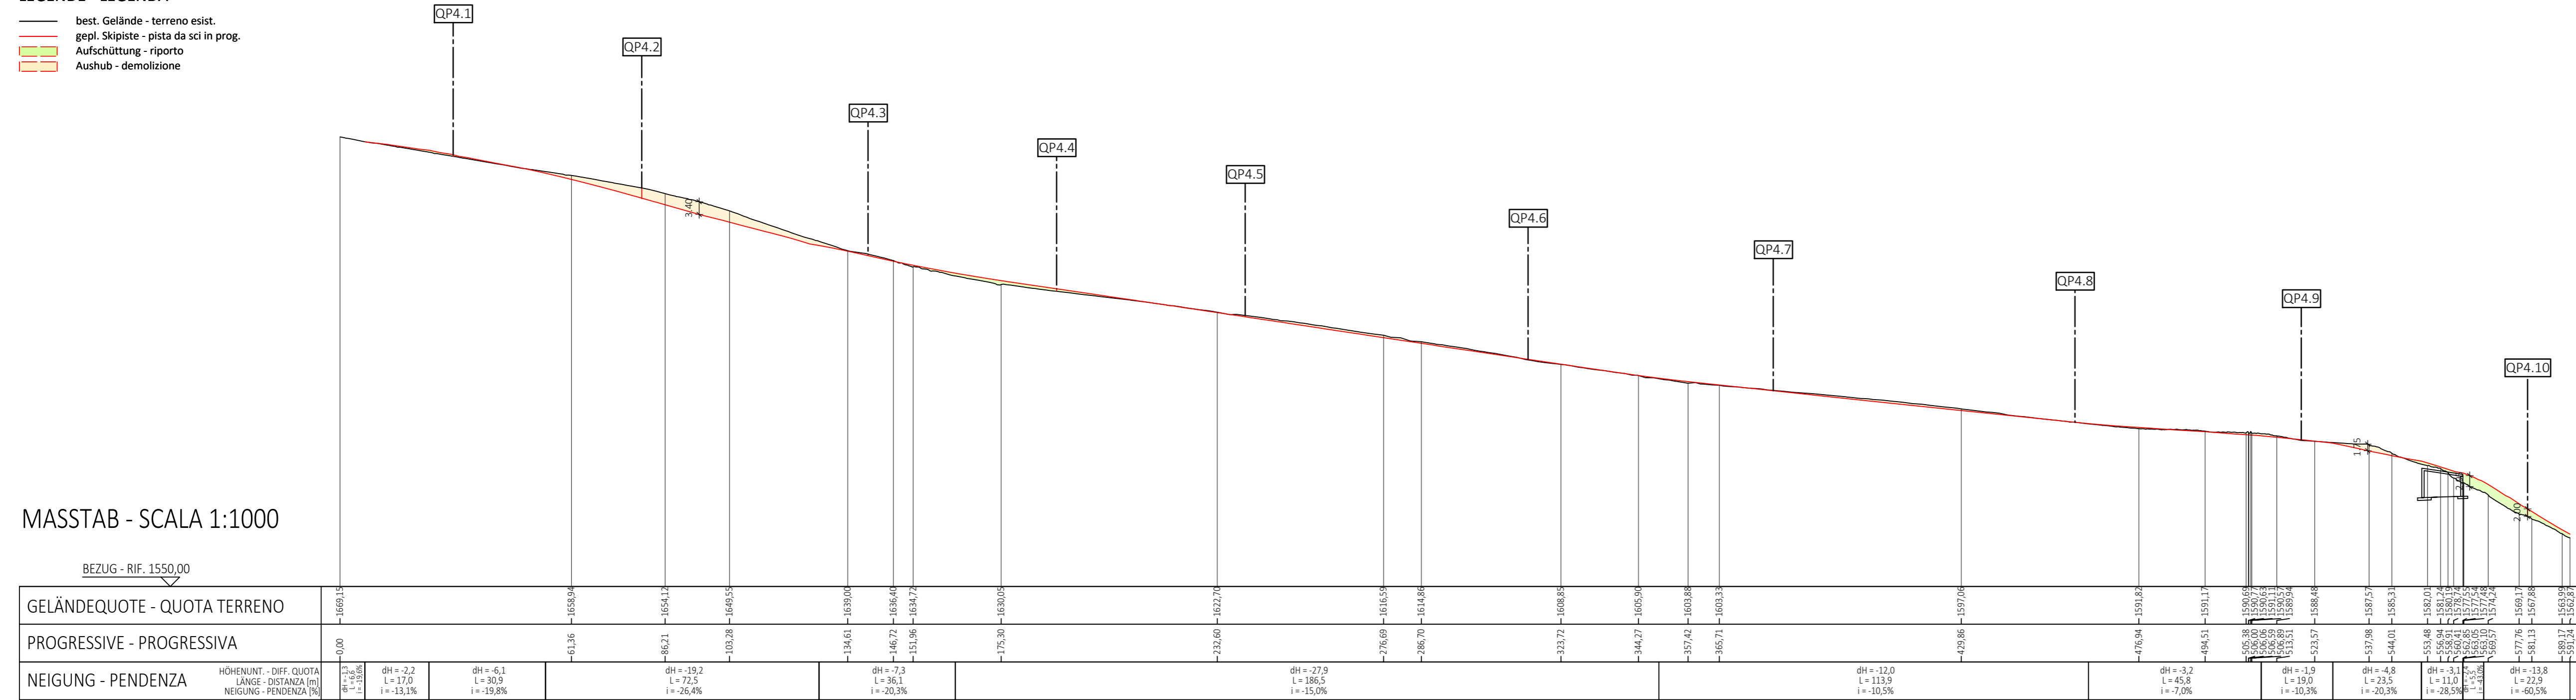

MASSTAB - SCALA 1:1000

BEZUG - RIF. 1550,00

Bauherr / Committente

Klausberg Seilbahn AG / Klausberg Seilbahn SpA
 39030 Steinhaus / Cadipetra
 Enz Schachen / Enz Schachen, 11
 Telefon / Telefono: 0474 652155
 E-Mail / E-mail: skiarena@klausberg.it

Der Bauherr / Il committente

Projekt / Progetto

Erneuerung der Aufstiegsanlage SONNENLIFT mit Erweiterung der zugehörigen Skipisten / Rinnovo dell'impianto di risalita SONNENLIFT con ampliamento delle piste da sci annesse

Dokumentensatz / Elenco documenti

DEFINITIVES PROJEKT Dez. 2021 / **PROGETTO DEFINITIVO** Dic. 2021

Inhalt / Contenuto

SKIPISTE SONNENLIFT I VARIANTE / PISTA DA SCI SONNENLIFT I VARIANTE
 Längsprofil 1:1000 / Profilo longitudinale 1:1000

DR. ING. ERWIN GASSER
 VIA - MICHAEL PACHER - STR 11
 39031 BRUNECK - BRUNICO (BZ)
 TEL. 0039 0474 551679 - MOBIL. CELL. 0039 335 6784366
 FAX 0039 0474 537724 - INFO@GASSER-INGENIEUR.IT
 WWW.GASSER-INGENIEUR.IT

Der Projektant / Il progettista

Datum Data	Projektleiter Capo progetto	Bearbeiter Elaboratore	Prüfer Controllore	Freigabe Approvazione	Projektnummer Numero progetto
Dez. 2021	P. Verginer	P. Verginer	-	E. Gasser	G21-007
Datum Data	Bearbeiter Elaboratore	Rev. Rev.	Art der Änderung Tipo di modifica		Dokumentnummer Numero documento
30.12.2021	R.Clará	0	Nicht revidiert		G21007ALL1712
					Satz / Elenco
					DP
					Anlage / Allegato
					03.07K