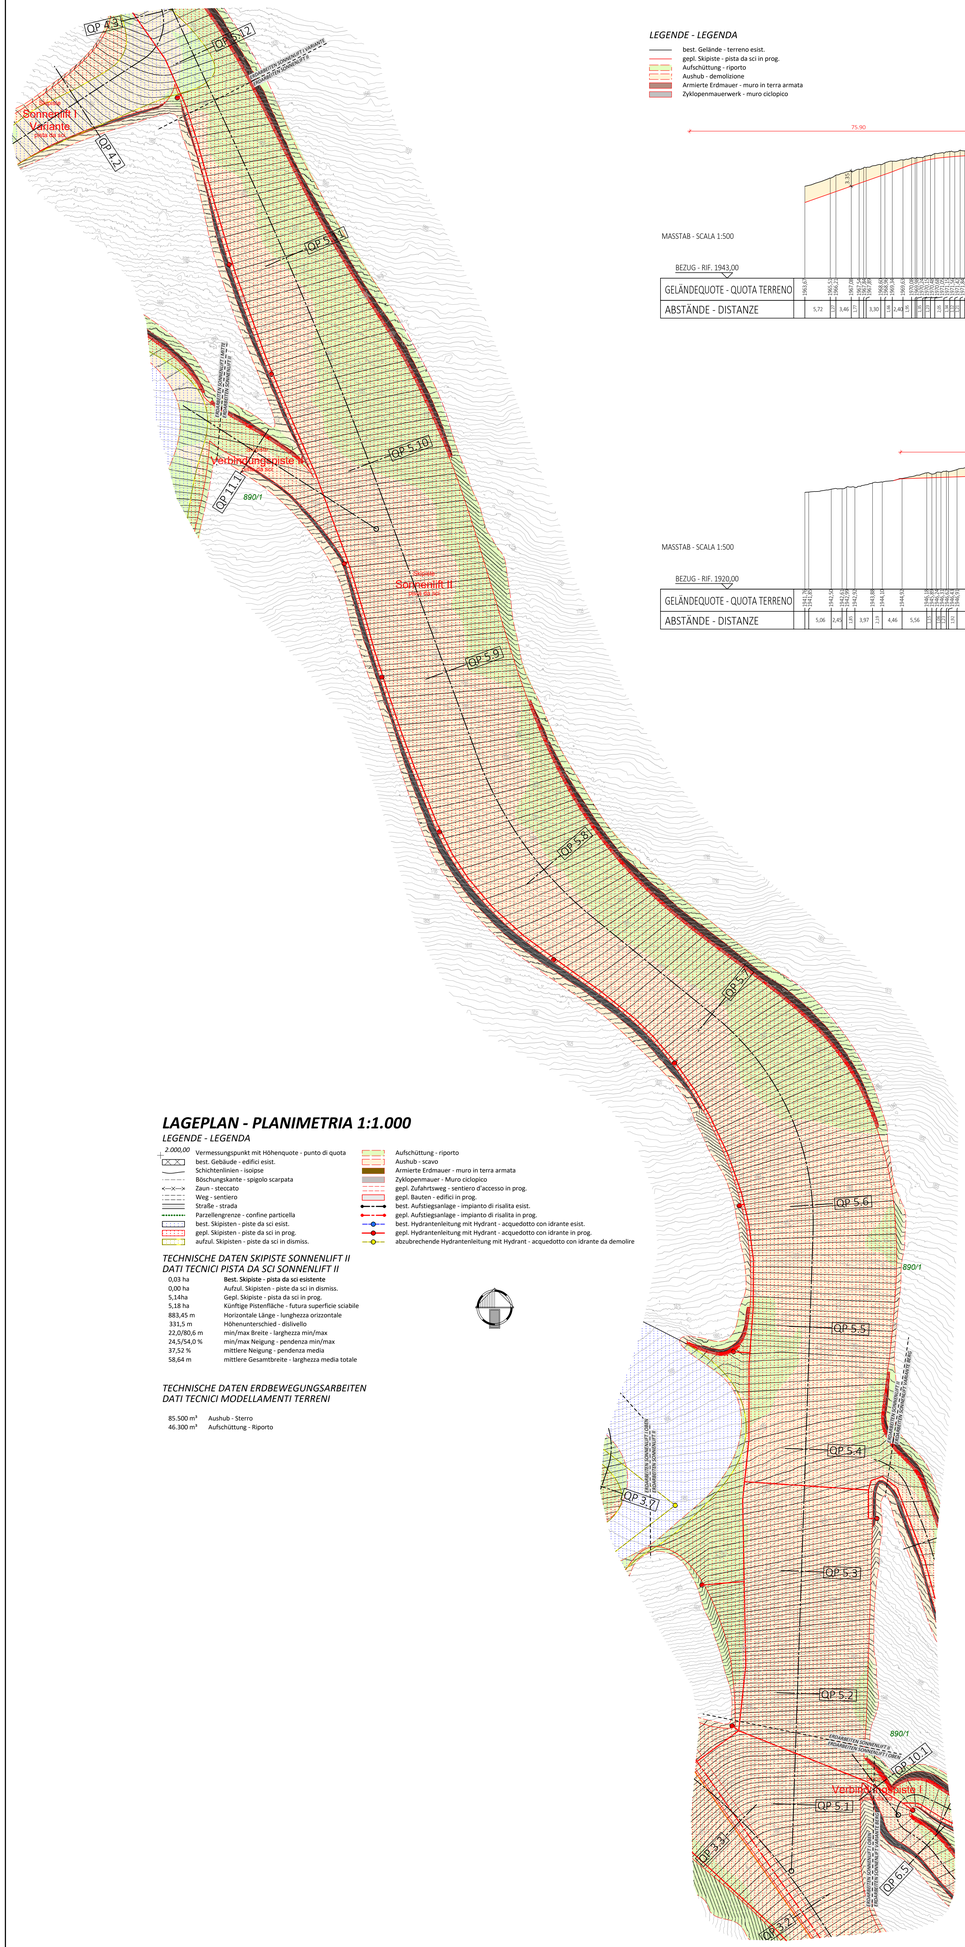


## LEGENDE - LEGENDA

- best. Gelände - terreno esist.
- gespl. Skipiste - pista da sci in prog.
- Aufschüttung - riporto
- Aushub - demolizione
- Armierte Erdmauer - muro in terra armata
- Zyklopenmauerwerk - muro ciclopico

## QP 5.1
PROG.: 30,00

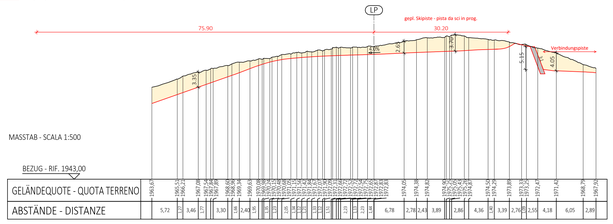


MASSTAB - SCALA 1:500

BEZUG - RIF. 1943,00

| | | |